


ΚΑΤΑ ΜΗΚΟΣ ΤΟΜΗ
ΕΡΓΩΝ ΔΙΕΥΘΕΤΗΣΗΣ
ΡΕΜΑΤΟΣ 9

ΥΠΟΜΝΗΜΑ

- Έδαφος στον άξονα διευθέτησης
- Ερυθρά νέας οδού
- Α.Σ.Υ. (T=50 έτη)
- Πυθμένας διευθέτησης
- Δεξιά (ως προς τη ροή) όχθη
- Αριστερή (ως προς τη ροή) όχθη
- Οπλισμένο σκυρόδεμα
- Σκυρόδεμα εγκιβωτισμού
- Σωληνωτός αγωγός
- Εξομαλυντική στρώση
- Στρώμνες τύπου Reno
- Λιθορριπή

ΚΛΙΜΑΚΑ ΜΗΚΩΝ 1:1000
ΚΛΙΜΑΚΑ ΥΨΩΝ 1:100

ΕΠΙΠΕΔΟ ΑΝΑΦΟΡΑΣ Η=-1.00m

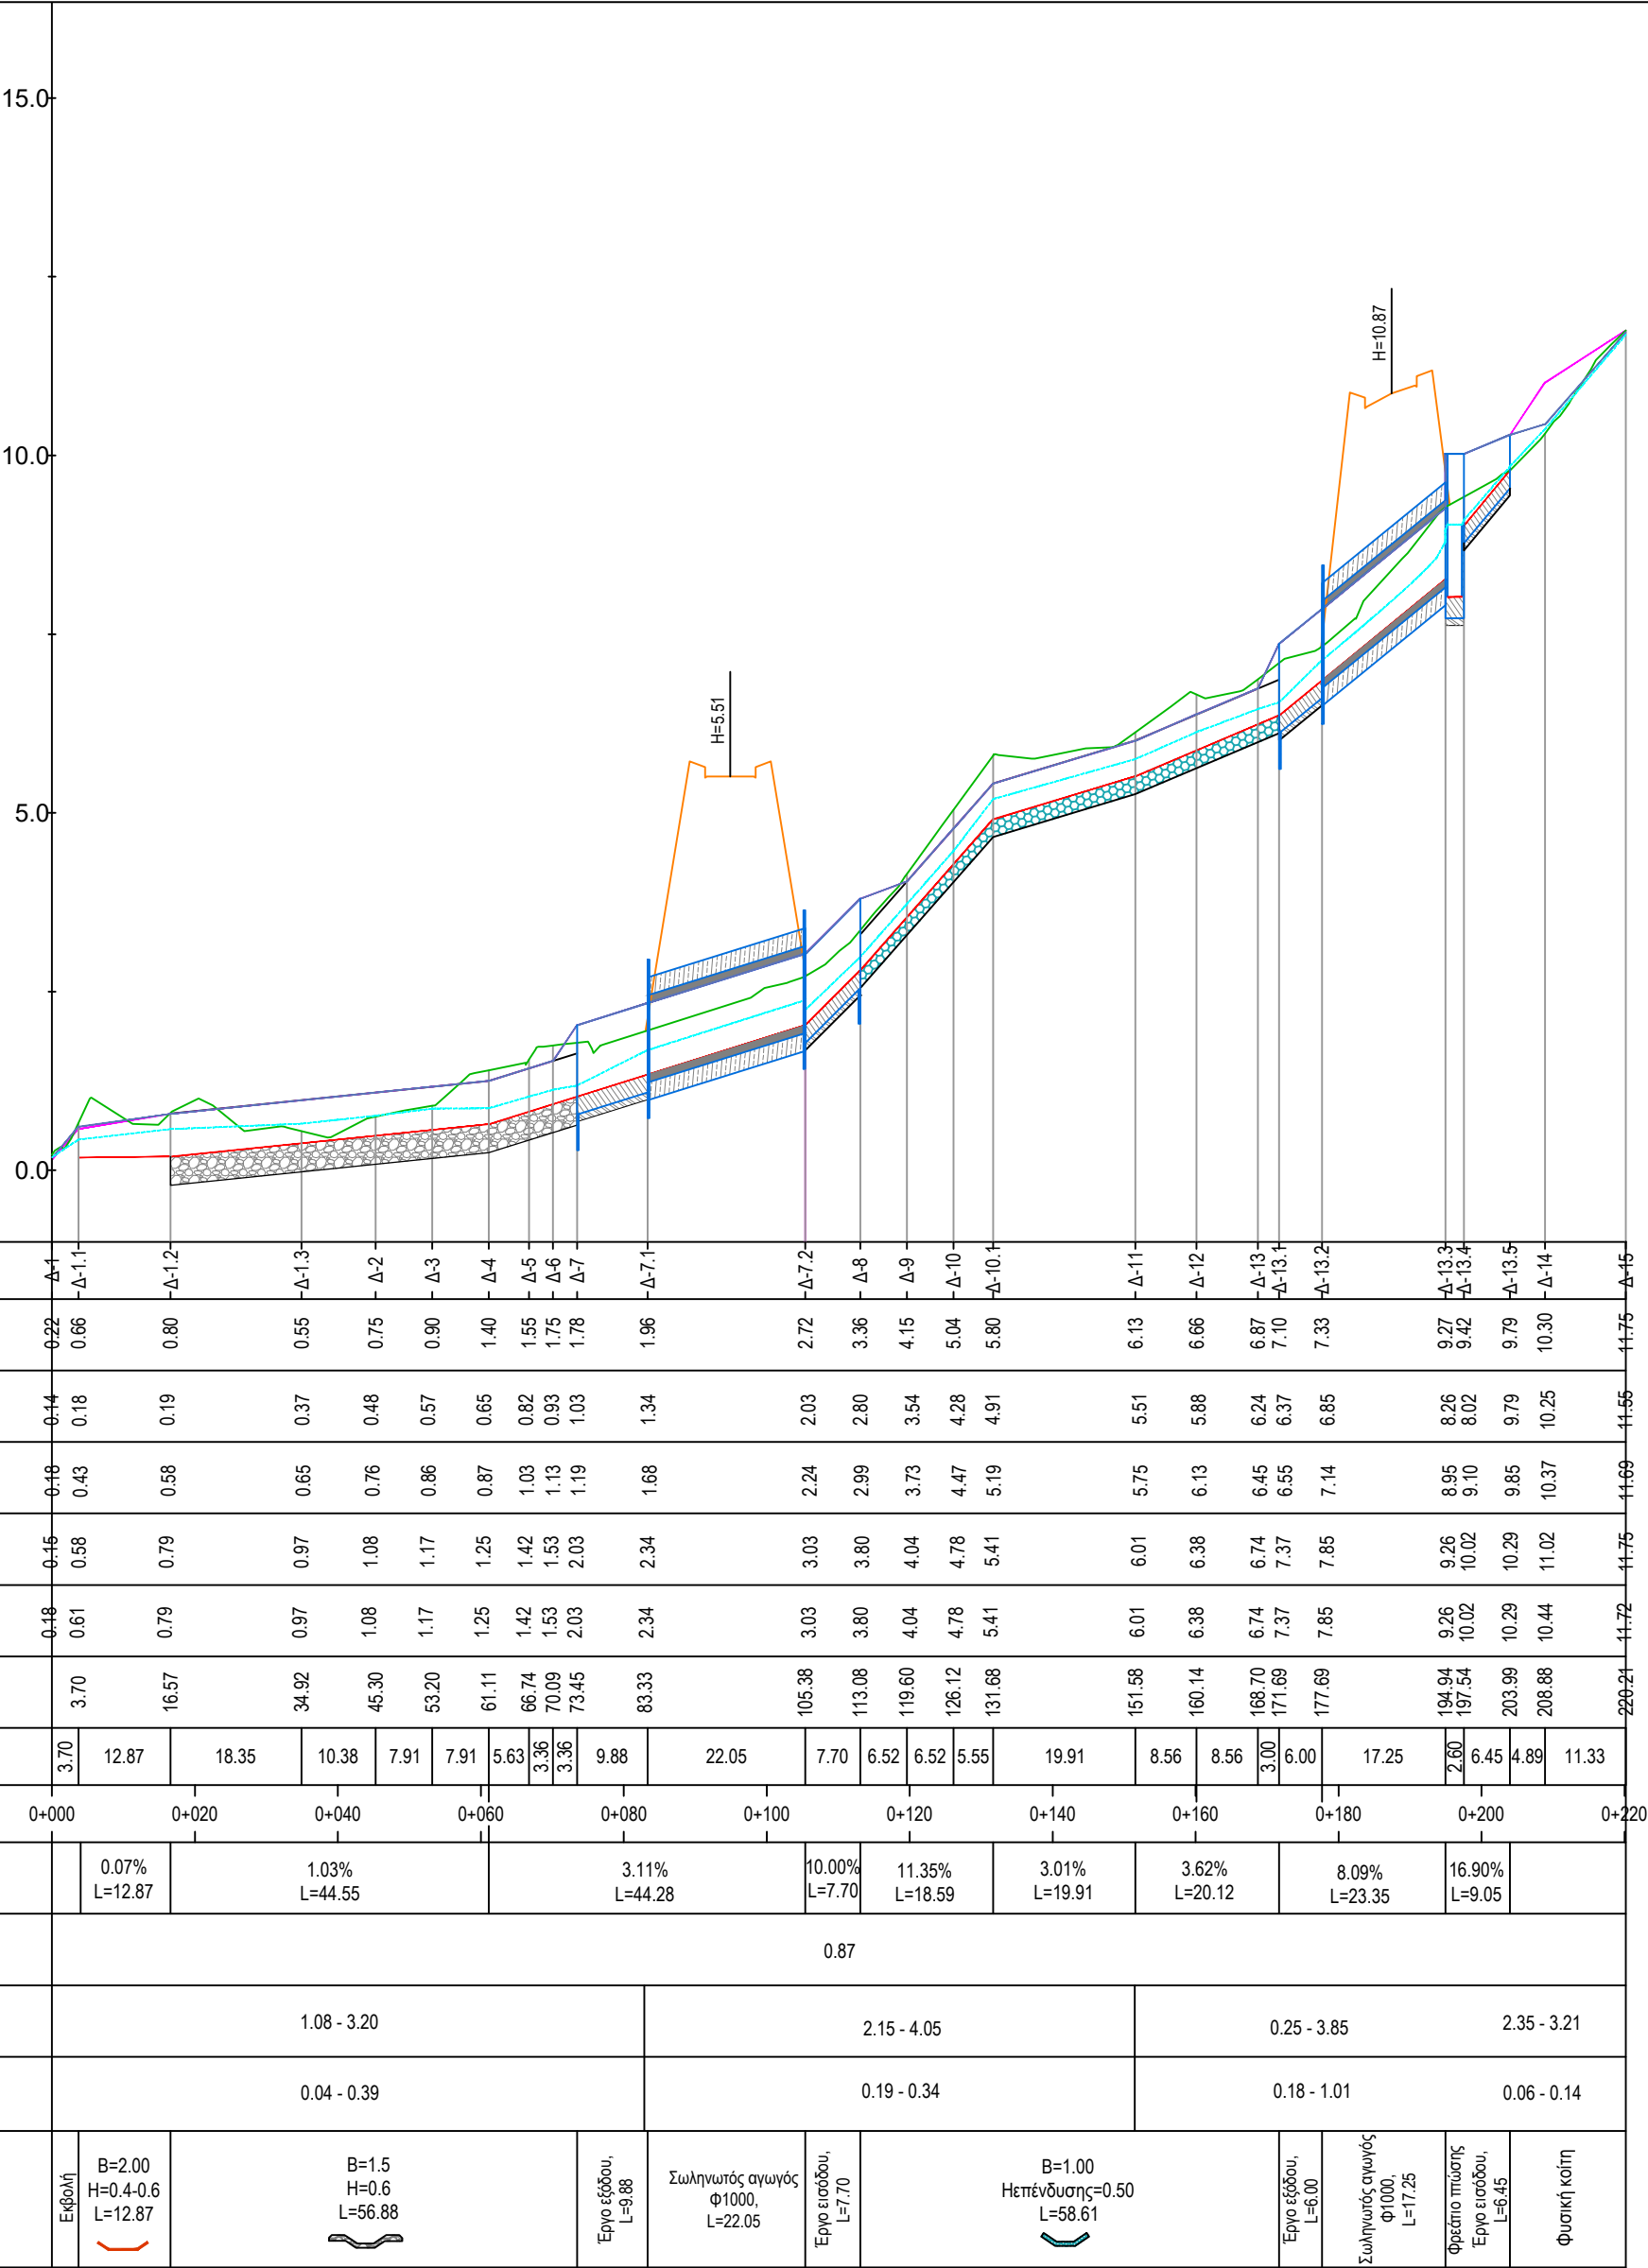

Όνομα διατομής		Δ-1		Δ-1.1		Δ-1.2		Δ-1.3		Δ-2		Δ-3		Δ-4		Δ-5		Δ-6		Δ-7		Δ-7.1		Δ-7.2		Δ-8		Δ-9		Δ-10		Δ-10.1		Δ-11		Δ-12		Δ-13		Δ-13.1		Δ-13.2		Δ-13.3		Δ-13.4		Δ-13.5		Δ-14		Δ-15					
Υψόμετρο εδάφους στον άξονα (m)		0.22		0.66		0.80		0.55		0.75		0.90		1.40		1.55		1.75		1.78		1.96				2.72		3.36		4.15		5.04		5.80		6.13		6.66		6.87		7.10		7.33		9.27		9.42		9.79		10.30		11.75		11.76	
Υψόμετρο πυθμένα διευθέτησης (m)		0.44		0.18		0.19		0.37		0.48		0.57		0.65		0.82		0.93		1.03		1.34				2.03		2.80		3.54		4.28		4.91		5.51		5.88		6.24		6.37		6.85		8.26		8.02		9.79		10.25		11.55			
Υψόμετρο στάθμης υδάτων (m)		0.46		0.43		0.58		0.65		0.76		0.86		0.87		1.03		1.13		1.19		1.68				2.24		2.99		3.73		4.47		5.19		5.75		6.13		6.45		6.55		7.14		8.95		9.10		9.85		10.37		11.69			
Υψόμετρο αριστερής όχθης (m)		0.45		0.58		0.79		0.97		1.08		1.17		1.25		1.42		1.53		2.03		2.34				3.03		3.80		4.04		4.78		5.41		6.01		6.38		6.74		7.37		7.85		9.26		10.02		10.29		11.02		11.75			
Υψόμετρο δεξιάς όχθης (m)		0.48		0.61		0.79		0.97		1.08		1.17		1.25		1.42		1.53		2.03		2.34				3.03		3.80		4.04		4.78		5.41		6.01		6.38		6.74		7.37		7.85		9.26		10.02		10.29		10.44		11.72			
Αποστάσεις από την αρχή (m)		3.70		16.57		34.92		46.30		53.20		61.11		66.74		70.09		73.45		83.33		105.38		113.08		119.60		126.12		131.68		151.58		160.14		168.70		171.69		177.69		194.94		197.54		203.99		208.88		220.21							
Αποστάσεις μεταξύ (m)		3.70		12.87		18.35		10.38		7.91		7.91		5.63		3.36		3.36		9.88		22.05		7.70		6.52		6.52		5.55		19.91		8.56		8.56		3.00		6.00		17.25		2.60		6.45		4.89		11.33							
Χιλιόμετρηση		0+000		0+020		0+040		0+060		0+080		0+100		0+120		0+140		0+160		0+180		0+200		0+220																																	
Κλίση πυθμένα διευθέτησης [Μήκος εφαρμογής (m)]				0.07% L=12.87		1.03% L=44.55				3.11% L=44.28		10.00% L=7.70		11.35% L=18.59		3.01% L=19.91		3.62% L=20.12		8.09% L=23.35		16.90% L=9.05																																			
Υδραυλικά στοιχεία T=50	Q (m³/sec)	0.87	
	V (m/sec)	1.08 - 3.20						2.15 - 4.05						0.25 - 3.85						2.35 - 3.21																																					
	γ (m)	0.04 - 0.39						0.19 - 0.34						0.18 - 1.01						0.06 - 0.14																																					
ΓΕΩΜΕΤΡΙΚΑ ΣΤΟΙΧΕΙΑ ΔΙΑΤΟΜΗΣ	B(m) H(m) L(m)	Εξόχλη	B=2.00 H=0.4-0.6 L=12.87	B=1.5 H=0.6 L=56.88		Εργο εδάφους, L=9.88	Σωληνωτός αγωγός Φ1000, L=22.05		Εργο εισόδου, L=7.70	B=1.00 Ηεπένδυσης=0.50 L=58.61		Εργο εδάφους, L=6.00	Σωληνωτός αγωγός Φ1000, L=17.25		Φράγμα πτώσης Εργο εισόδου, L=6.45		Φυσική κοίτη	

ΕΙΔΙΚΟ ΣΧΕΔΙΟ ΧΩΡΙΚΗΣ ΑΝΑΠΤΥΞΗΣ
ΣΤΡΑΤΗΓΙΚΗΣ ΕΠΕΝΔΥΣΗΣ «SERENITY VILLAGE»

ΜΕΛΕΤΗ ΟΡΙΟΘΕΤΗΣΗΣ ΥΔΑΤΟΡΕΜΑΤΩΝ ΣΤΗ
ΘΕΣΗ «ΒΛΑΧΑΙΚΑ» ΤΟΥ ΔΗΜΟΥ ΠΟΡΟΥ
(ΗΠΕΙΡΩΤΙΚΗ ΠΕΡΙΟΧΗ)

Αρ. Σχεδίου : Μ-Π-P9-1

Κλίμακα : 1:1000/100

ΜΗΚΟΤΟΜΗ ΔΙΕΥΘΕΤΗΣΗΣ
ΡΕΜΑΤΟΣ 9

Φορέας Έργου:

HYDRA ROCK ΜΟΝΟΠΡΟΣΩΠΗ Α.Ε.

Έργο :

Ε.Σ.Χ.Α.Σ.Ε. «SERENITY VILLAGE»

ΜΕΛΕΤΗΤΗΣ (Κατ. 13)



SEEMAN SMART ENVIRONMENTAL
ENGINEERING AND MANAGEMENT
ΙΔΙΩΤΙΚΗ ΚΕΦΑΛΑΙΟΥΧΙΚΗ ΕΤΑΙΡΕΙΑ

Σφραγίδα - Υπογραφή

SEEMAN SMART ENVIRONMENTAL
ENGINEERING AND MANAGEMENT
ΙΔΙΩΤΙΚΗ ΚΕΦΑΛΑΙΟΥΧΙΚΗ ΕΤΑΙΡΕΙΑ
δ.τ. SEEMAN ENVIRONMENTAL
ΛΕΩΦ. ΜΑΡΑΘΩΝΟΣ 3, ΑΝΟΙΞΗ
ΤΚ: 145 69 - Τηλ.: 211 1825207
ΑΦΜ: 800953490 - ΔΟΥ: ΚΗΦΙΣΙΑΣ

ΣΥΝΤΑΞΗ

ΕΛΕΓΧΘΗΚΕ

ΜΕΛΕΤΗΤΗΣ (Κατ. 16)


ΟΝΟΜΑΤΕΠΩΝΥΜΟ

ΥΠΟΓΡΑΦΗ

Χ. Χαρδαλιά Α.Τ.Μ.

Β. Τσακίρης Α.Τ.Μ.

ΘΕΩΡΗΘΗΚΕ

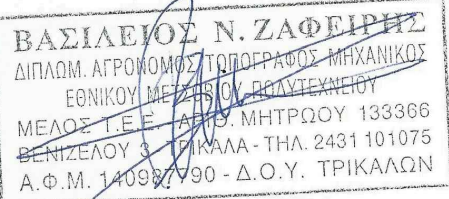

ΙΟΥΛΙΟΣ 2025