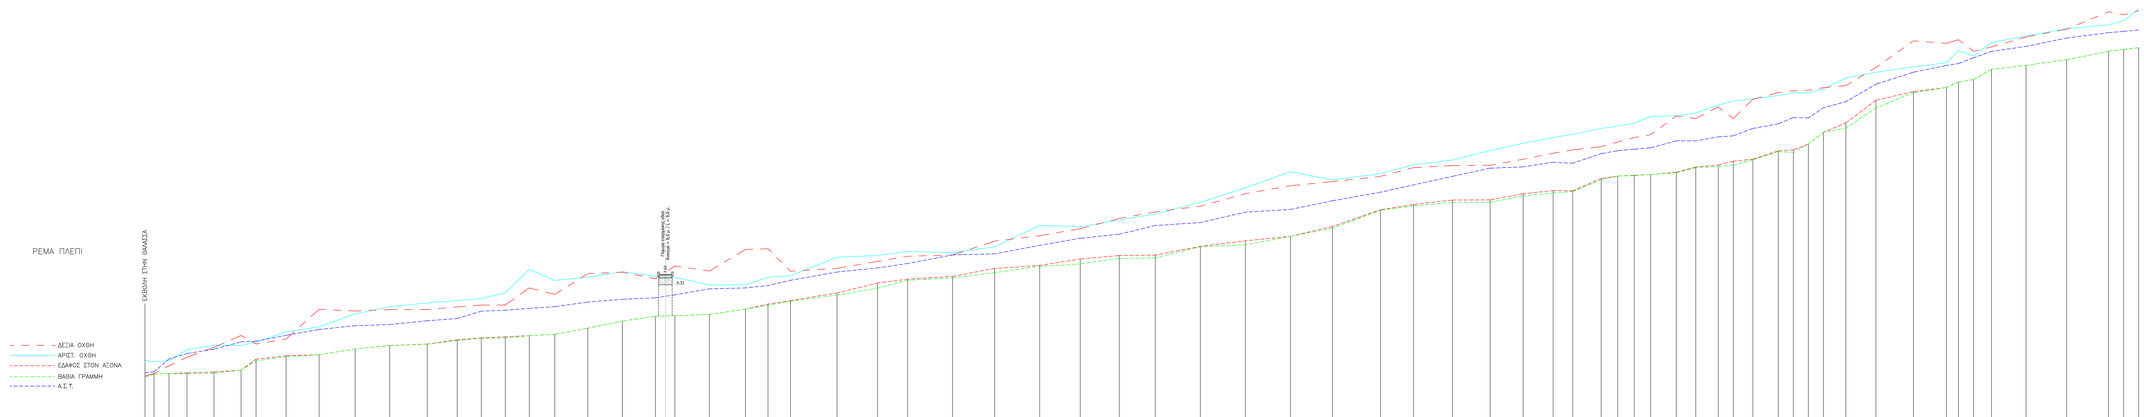

ΕΡΓΟΔΟΤΗΣ	PLIPI LAND DEVELOPMENT LIMITED	
ΕΡΓΟ	**ΕΙΔΙΚΟ ΣΧΕΔΙΟ ΧΟΡΙΚΗΣ ΑΝΑΠΤΥΞΗΣ ΣΤΡΑΤΗΓΙΚΗΣ ΕΠΕΝΔΥΣΗΣ ΓΙΑ ΤΟ ΕΡΓΟ "HYDRA'S ART RESIDENCIES"**	
ΘΕΣΗ	"ΠΛΕΠΙ" Δ.Κ. ΕΡΜΙΟΝΗΣ ΤΟΥ ΔΗΜΟΥ ΕΡΜΙΟΝΙΔΟΣ ΤΗΣ Π.Ε. ΑΡΓΟΛΙΔΟΣ	
ΑΝΤΙΚΕΙΜΕΝΟ ΜΕΛΕΤΗΣ	**ΜΕΛΕΤΗ ΟΡΙΟΘΕΤΗΣΗΣ ΡΕΜΑΤΟΣ ΠΛΕΠΙ**	ΑΡ. ΣΧΕΔΙΟΥ **Σ-5**
ΘΕΜΑ ΣΧΕΔΙΟΥ	**ΥΔΡΑΥΛΙΚΗ ΜΗΚΟΤΟΜΗ**	ΚΛΙΜΑΚΑ **ΜΗΚΩΝ / ΥΨΩΝ 1:1.000 / 1:100** ΧΡΟΝΟΛΟΓΙΑ ΜΑΡΤΙΟΣ 2025
ΣΥΝΤΑΞΗ ΜΕΛΕΤΩΝ	ΜΕΛΕΤΗ ΤΟΠΟΓΡΑΦΙΑΣ: ΓΡΗΓΟΡΙΟΣ Δ. ΡΟΥΜΠΟΣ, ΑΡΧΙΤΕΚΤΟΝΑΣ ΜΗΧΑΝΙΚΟΣ ΔΕΥ. ΕΠΙΒΛΕΠΟΝΤΑ ΜΗΧΑΝΙΚΟΣ ΠΟΛΥΤΕΧΝΕΙΟΥ ΜΕΛΕΤΗ Τ.Ε.Δ. ΑΡΙΘΜΟΣ ΜΗΤΡΩΟΥ 35408 ΚΑΙΝΟΥΡΓΙΟ ΑΡΘΡΟ ΤΑΥ. ΚΩΔ. ΑΝΑΠΤΥΞΗΣ ΠΕΡΙΟΧΩΝ Α.Ε.Ν. 107/2006/Β – ΔΟΣ ΥΠΟΥΤΟΠΙΑ	ΜΕΛΕΤΗ ΥΔΡΑΥΛΙΚΗΝ: ΔΗΜΗΤΡΙΟΣΔ. Κ. ΣΟΦΙΑΝΟΠΟΥΛΟΣ ΔΙΠΛΩΜ. ΑΓΡΟΝΟΜΟΣ-ΤΟΠΟΓΡΑΦΟΣ ΜΗΧΑΝΙΚΟΣ ΕΦΗΜΕΡΟΣ ΜΕΤΕΩΡΟΛΟΓΙΚΟΥ ΠΡΟΓΝΩΣΤΙΚΟΥ ΜΕΛΕΤΕ Τ.Ε.Δ. ΑΡΙΘΜΟΣ ΜΗΤΡΩΟΥ 52202 ΚΙΝ. ΘΕΣΟΣΤΗΣ 71-ΑΘΗΝΑ 117 31-ΤΗΛ. 210 3701669
ΕΝΕΡΓΕΙΕΣ ΑΡΜΟΔΙΟΥ ΥΠΗΡΕΣΙΩΝ		