
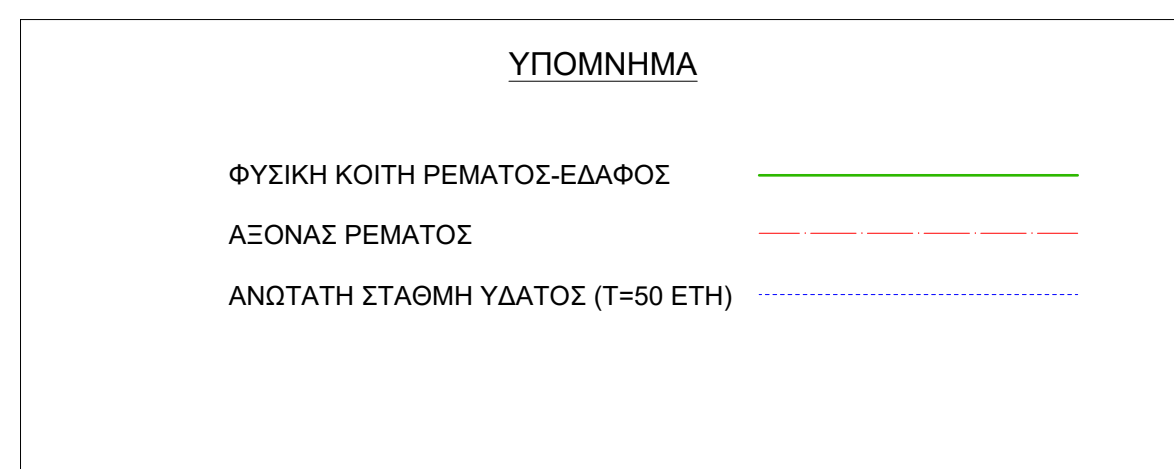
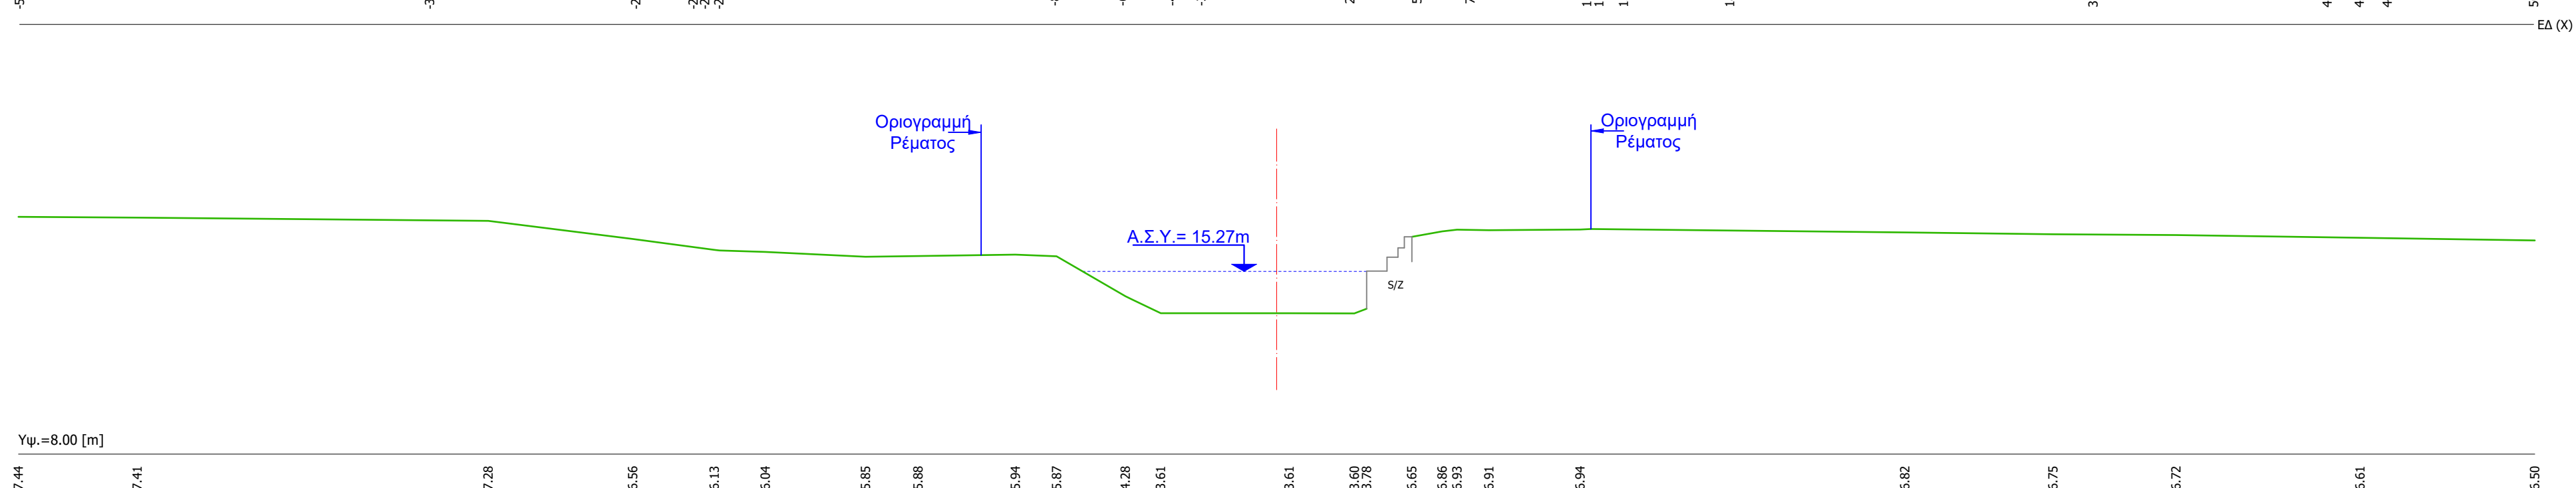
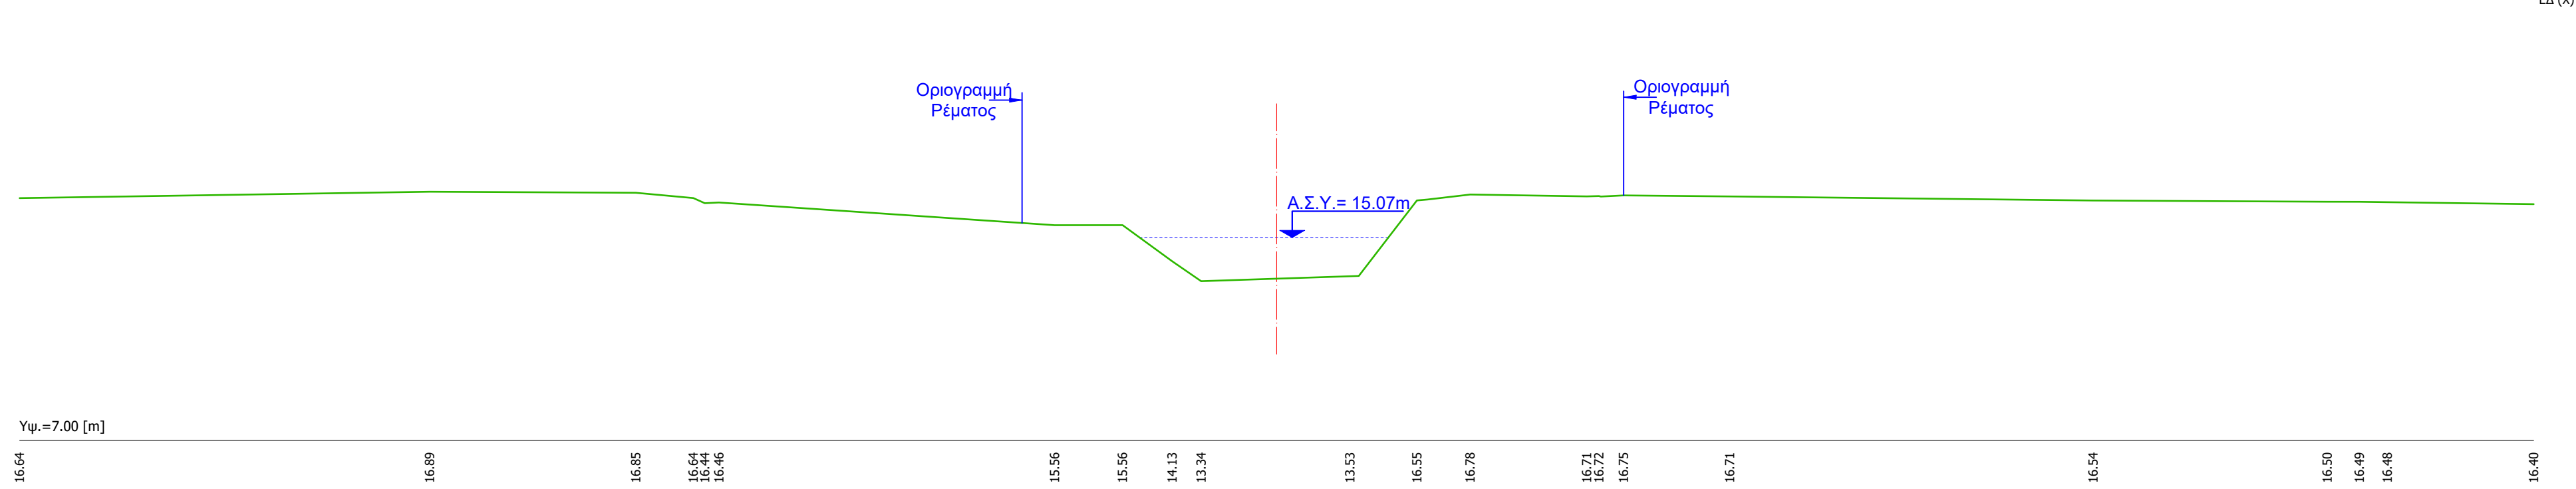
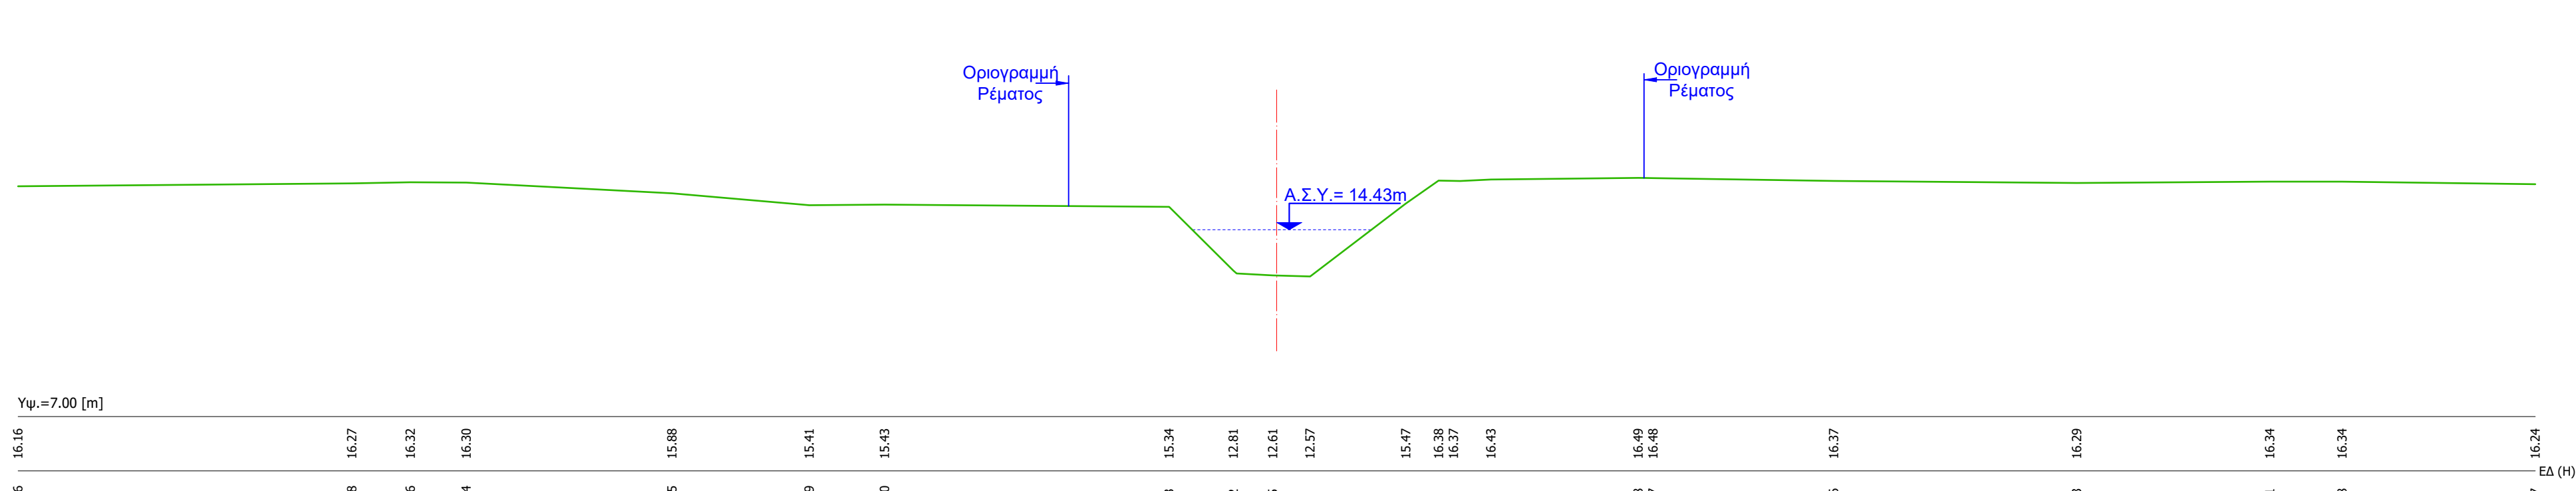
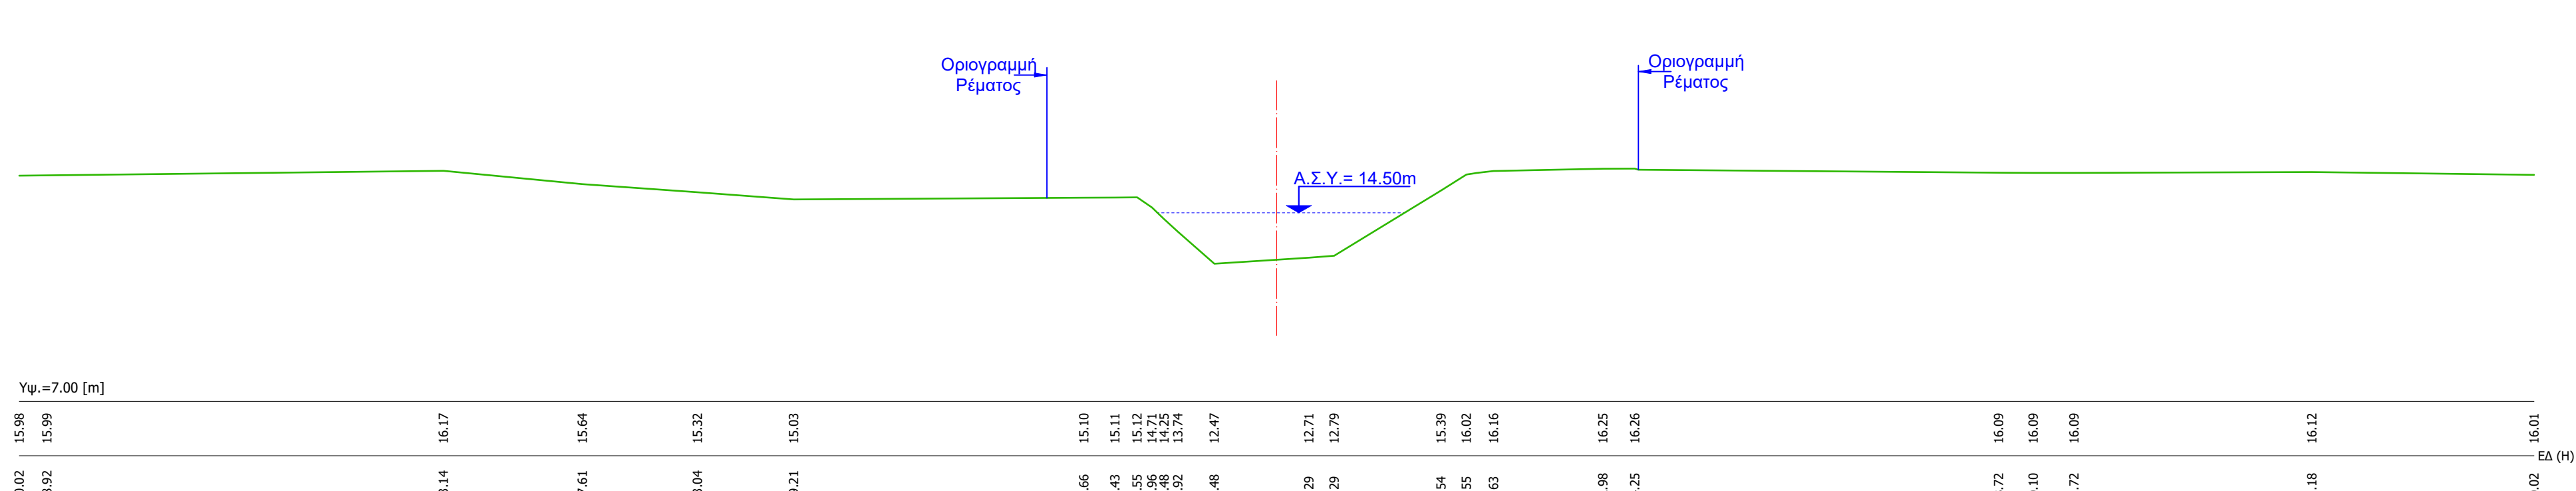
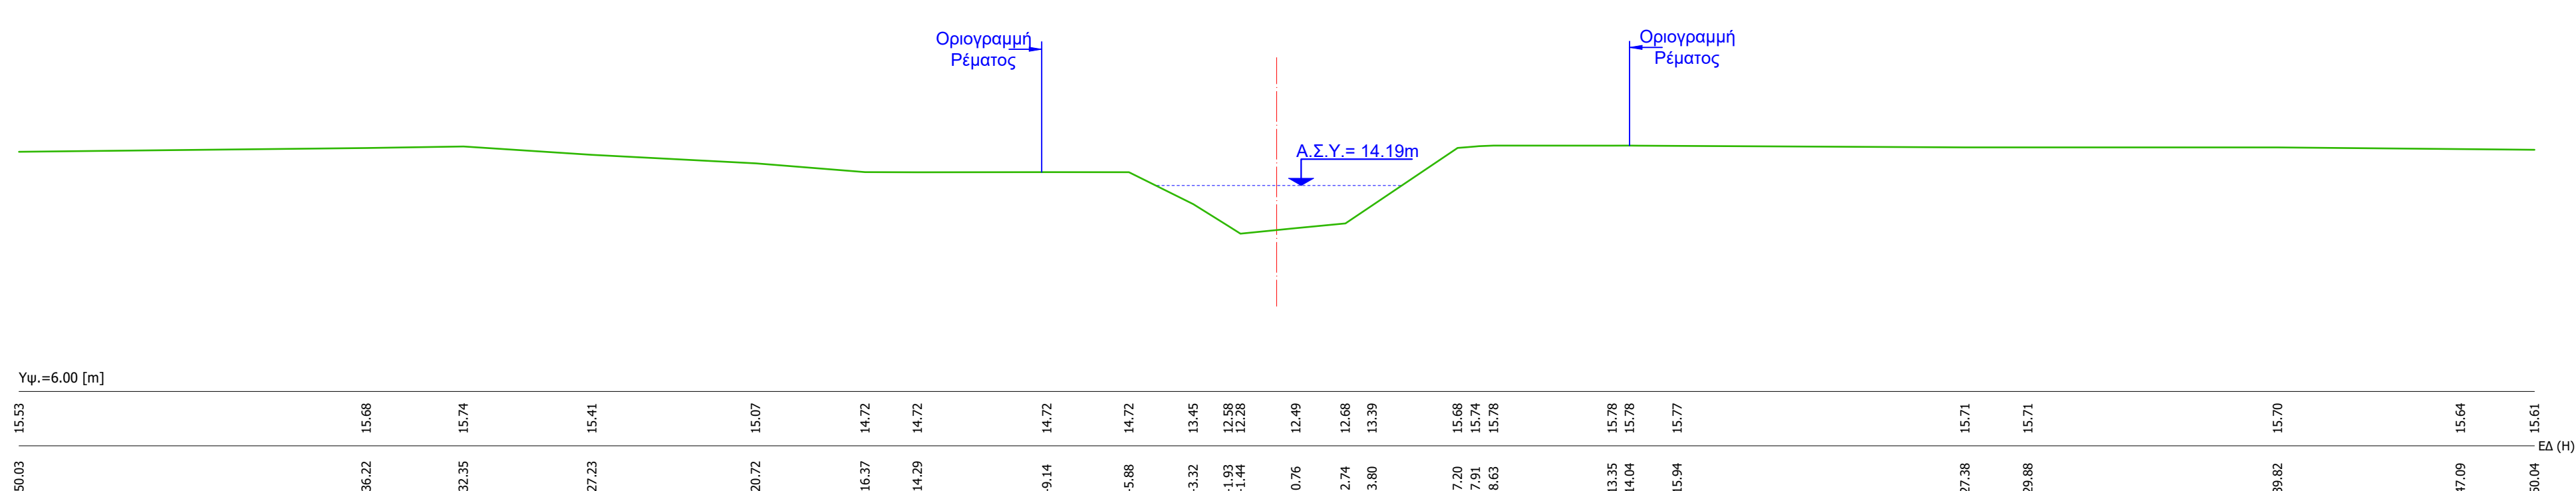
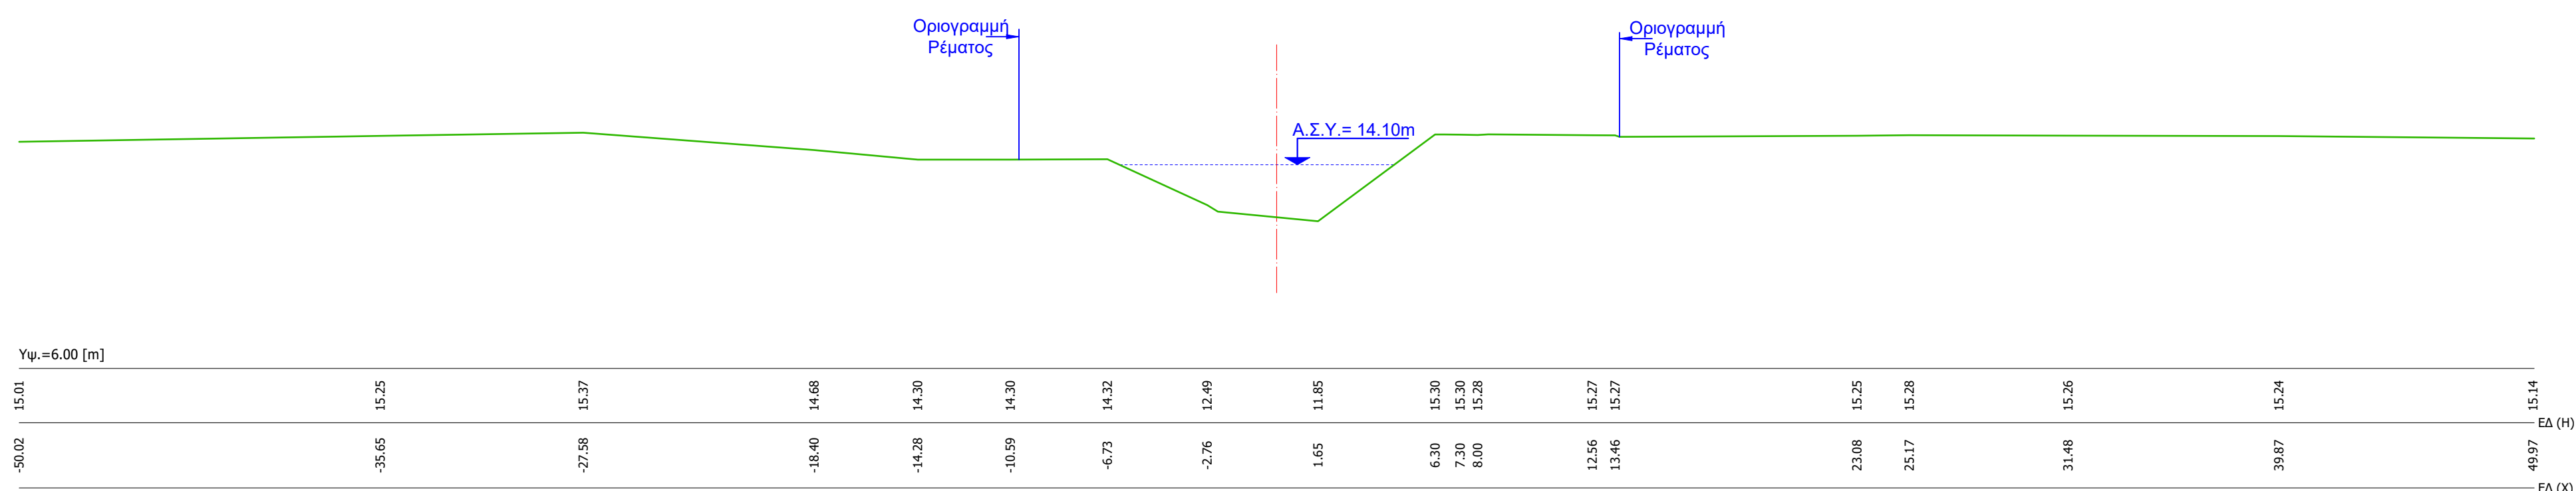
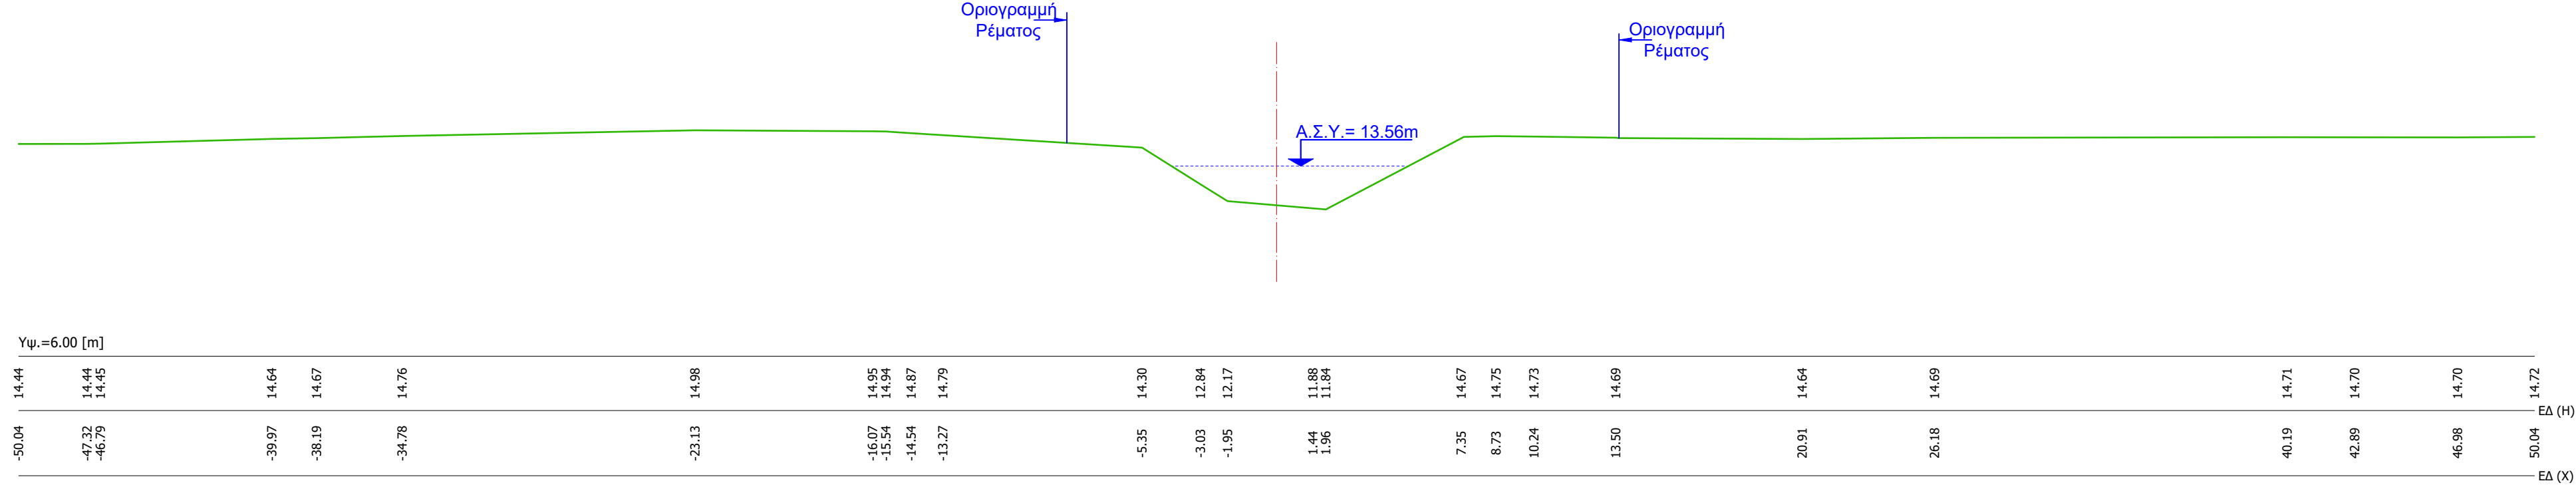
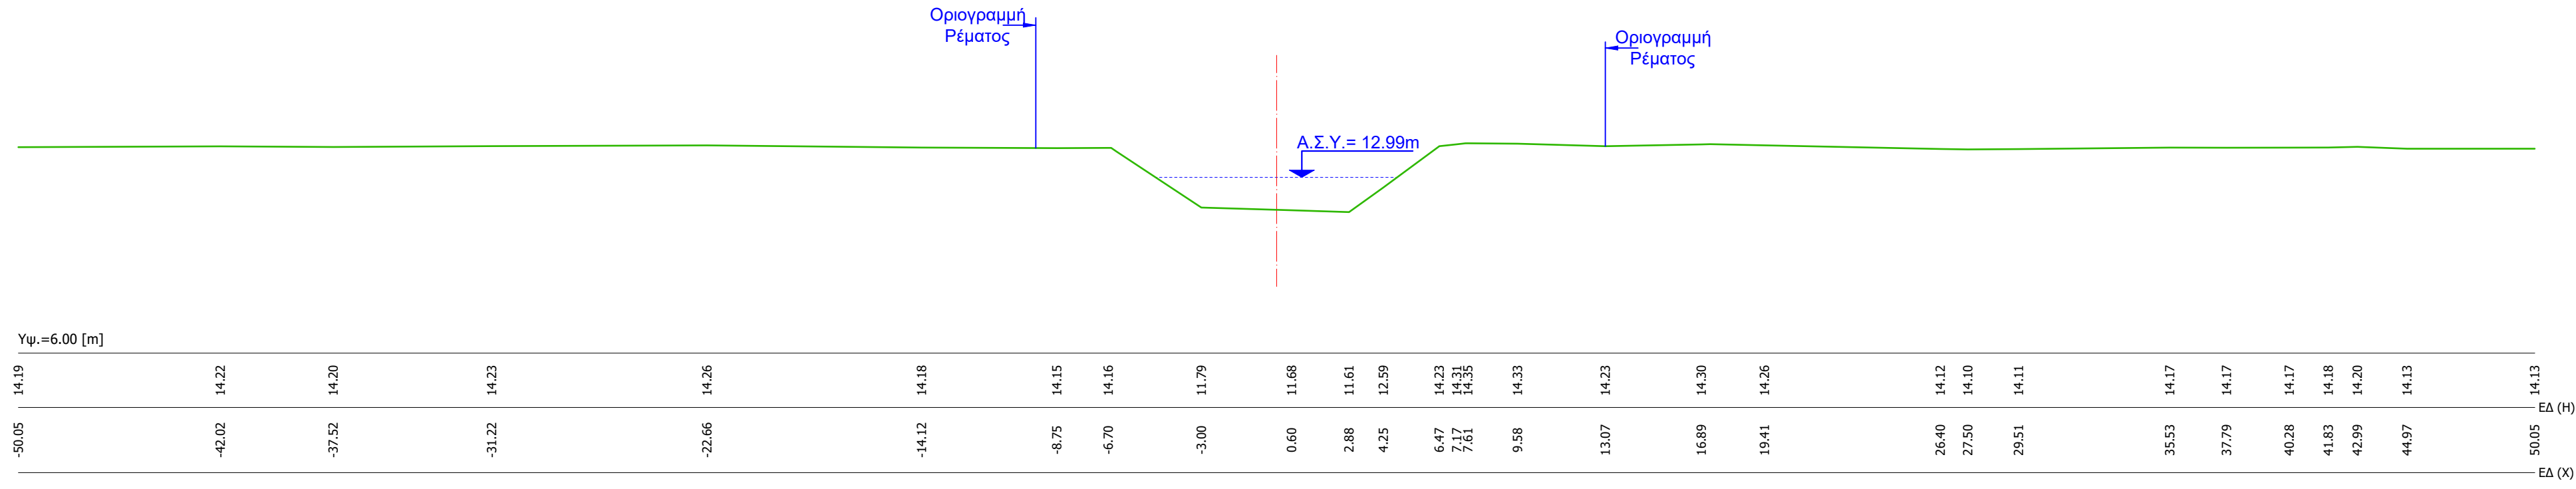
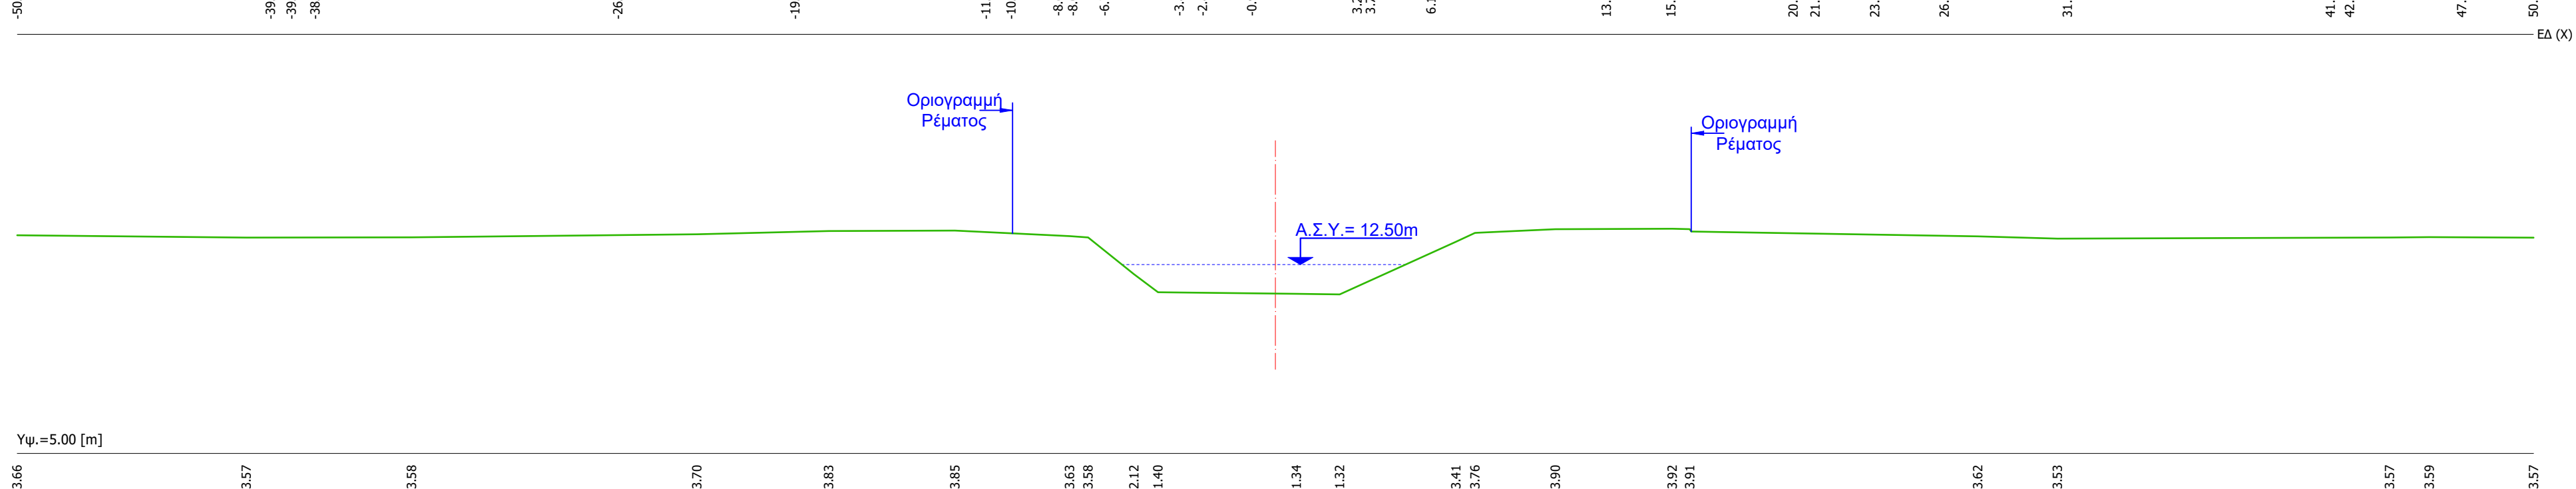
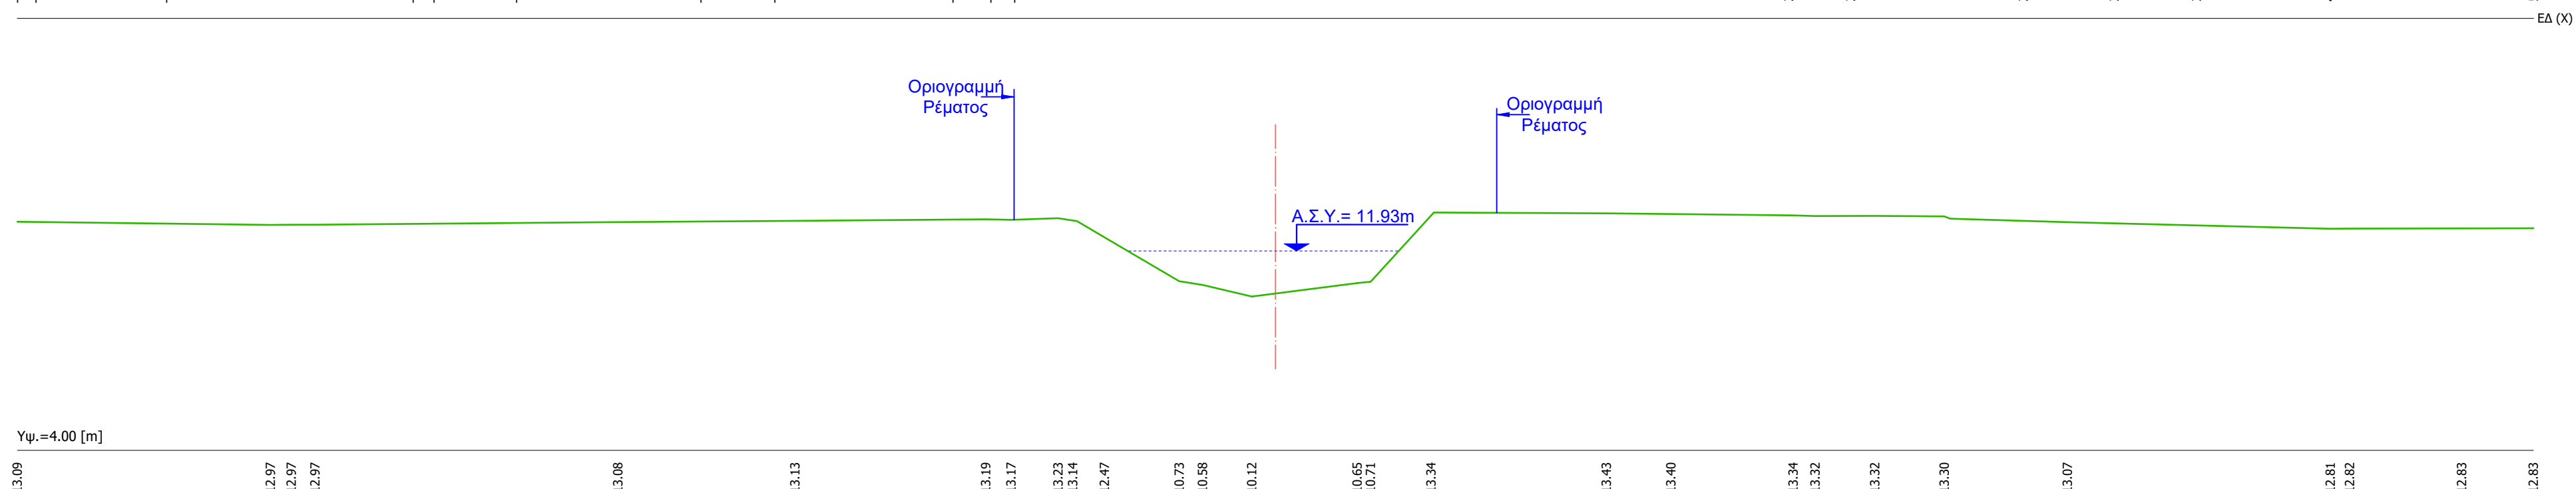
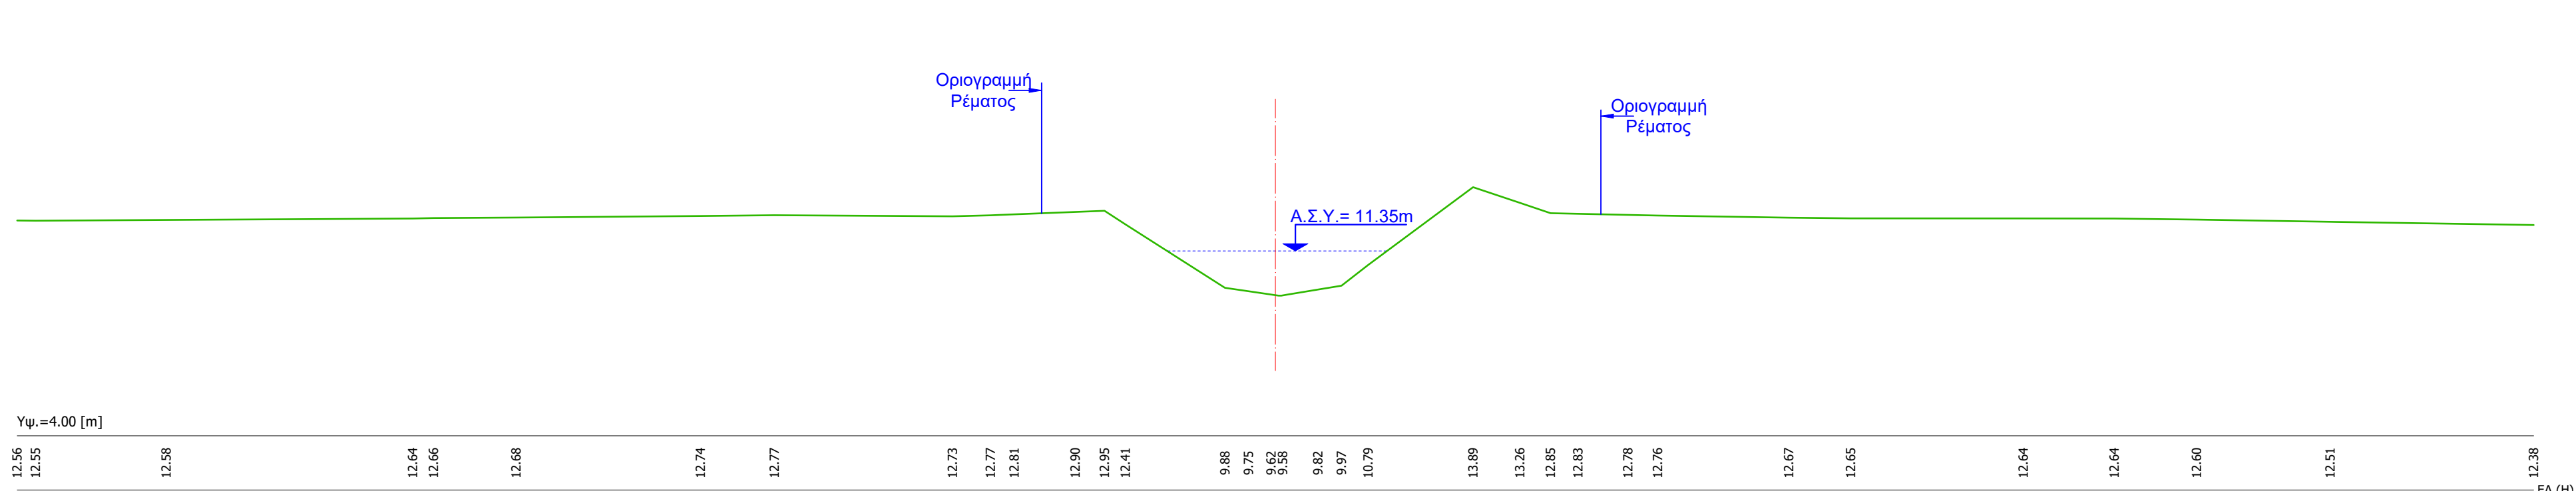
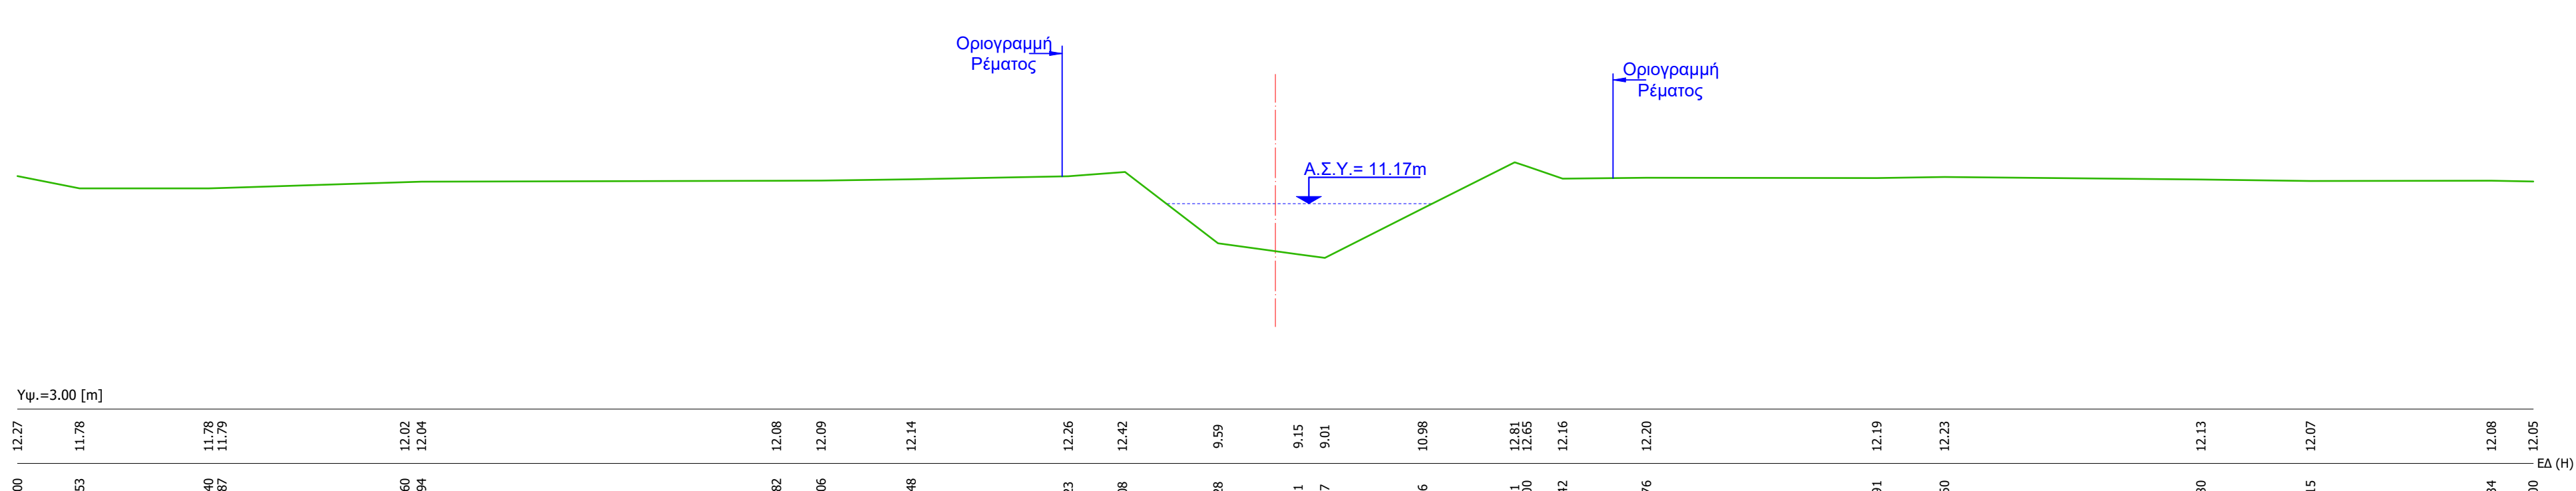
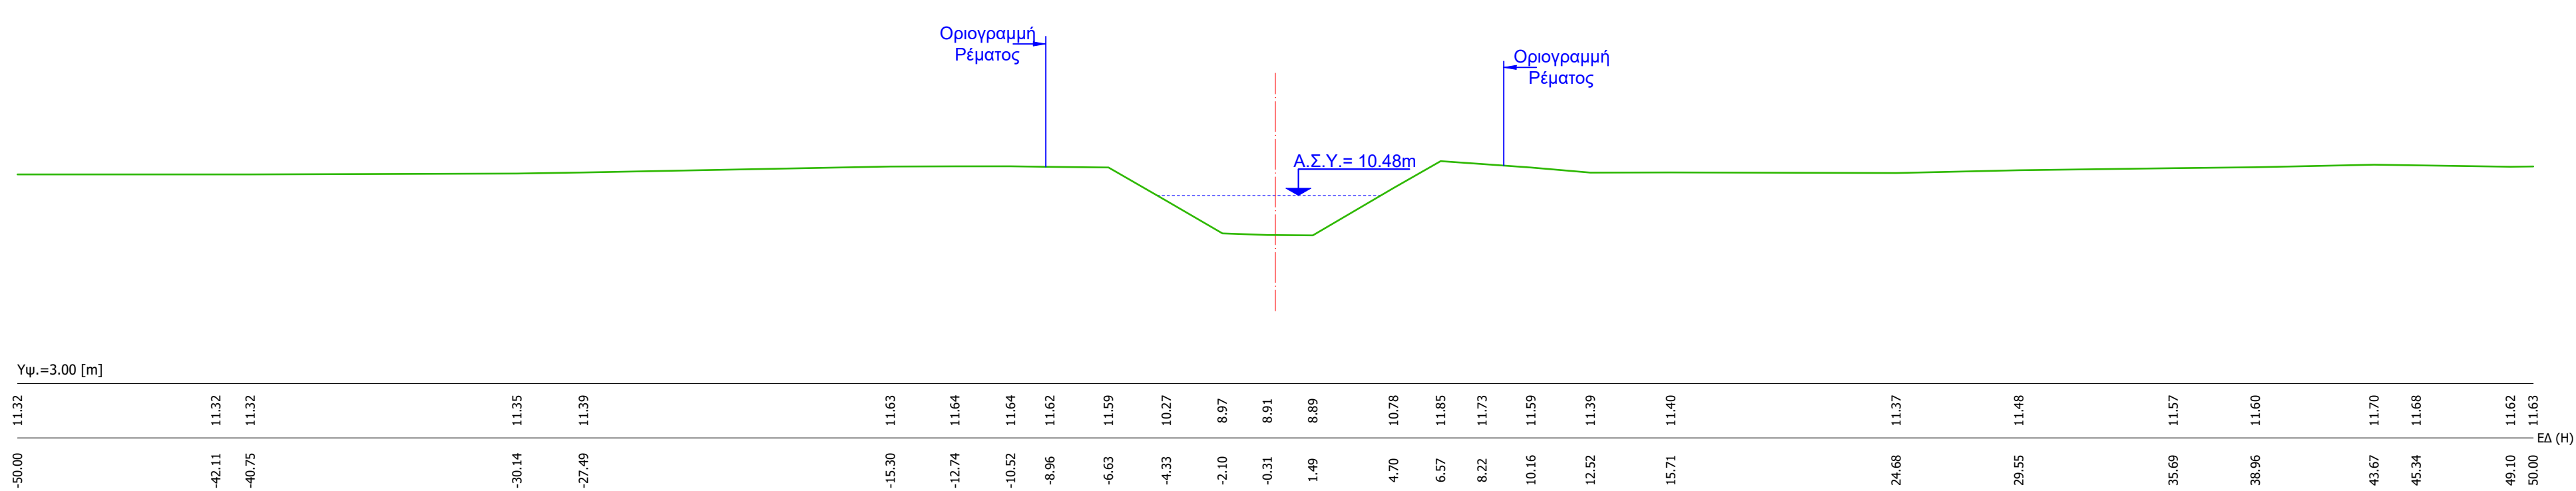
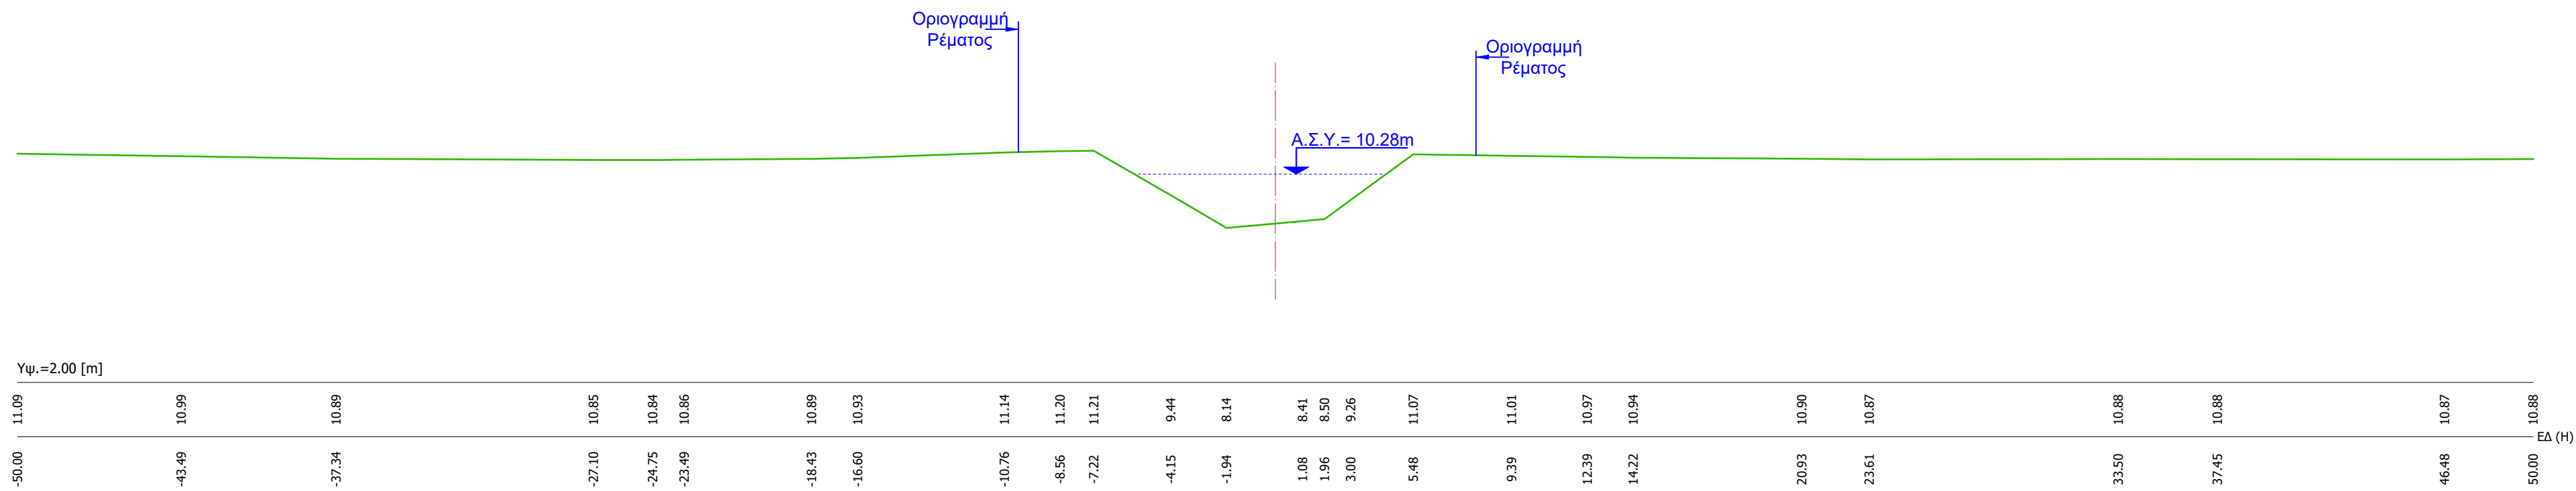
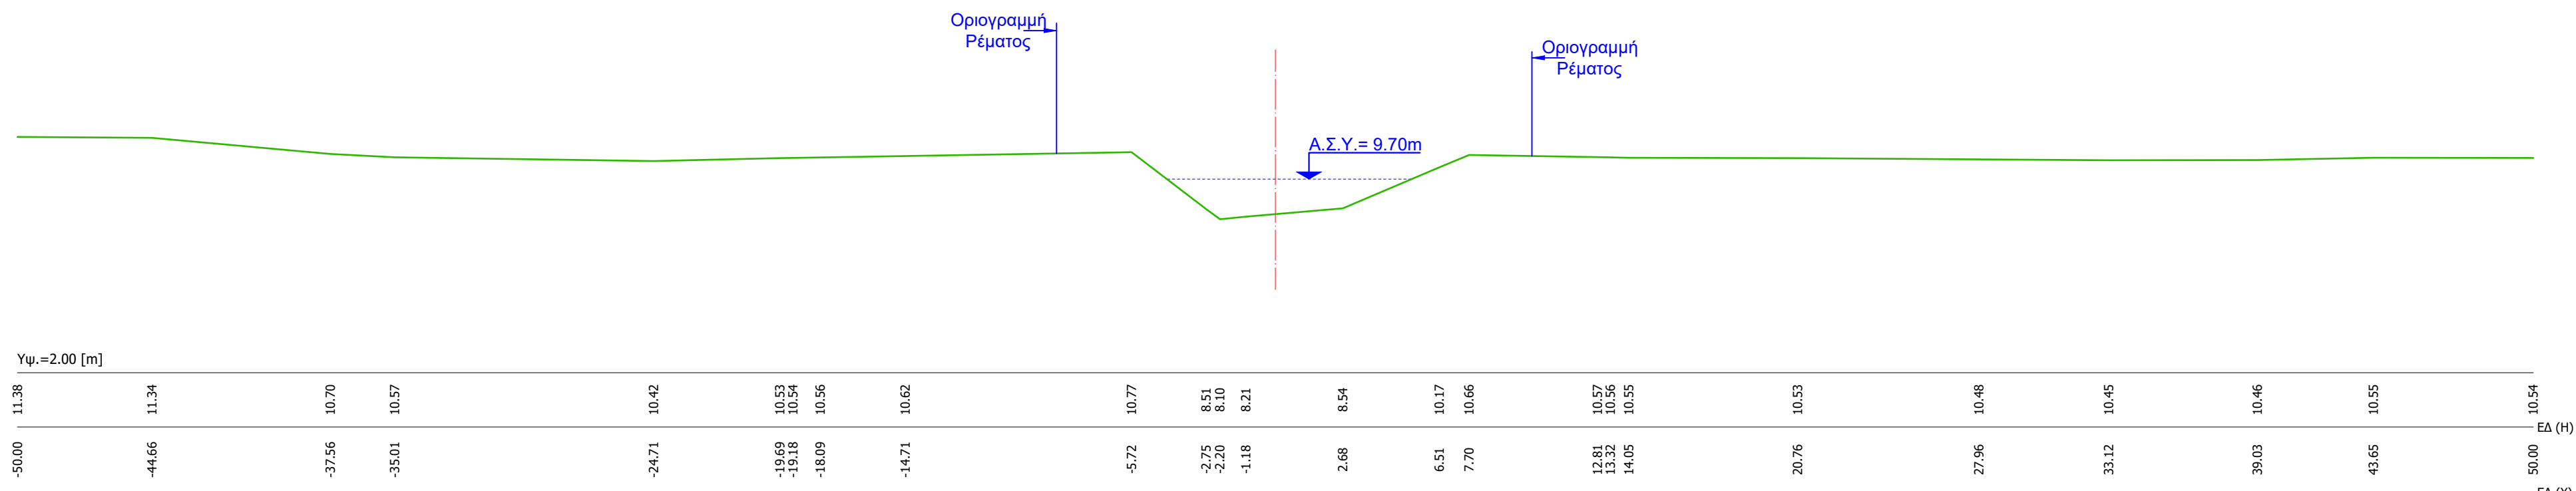


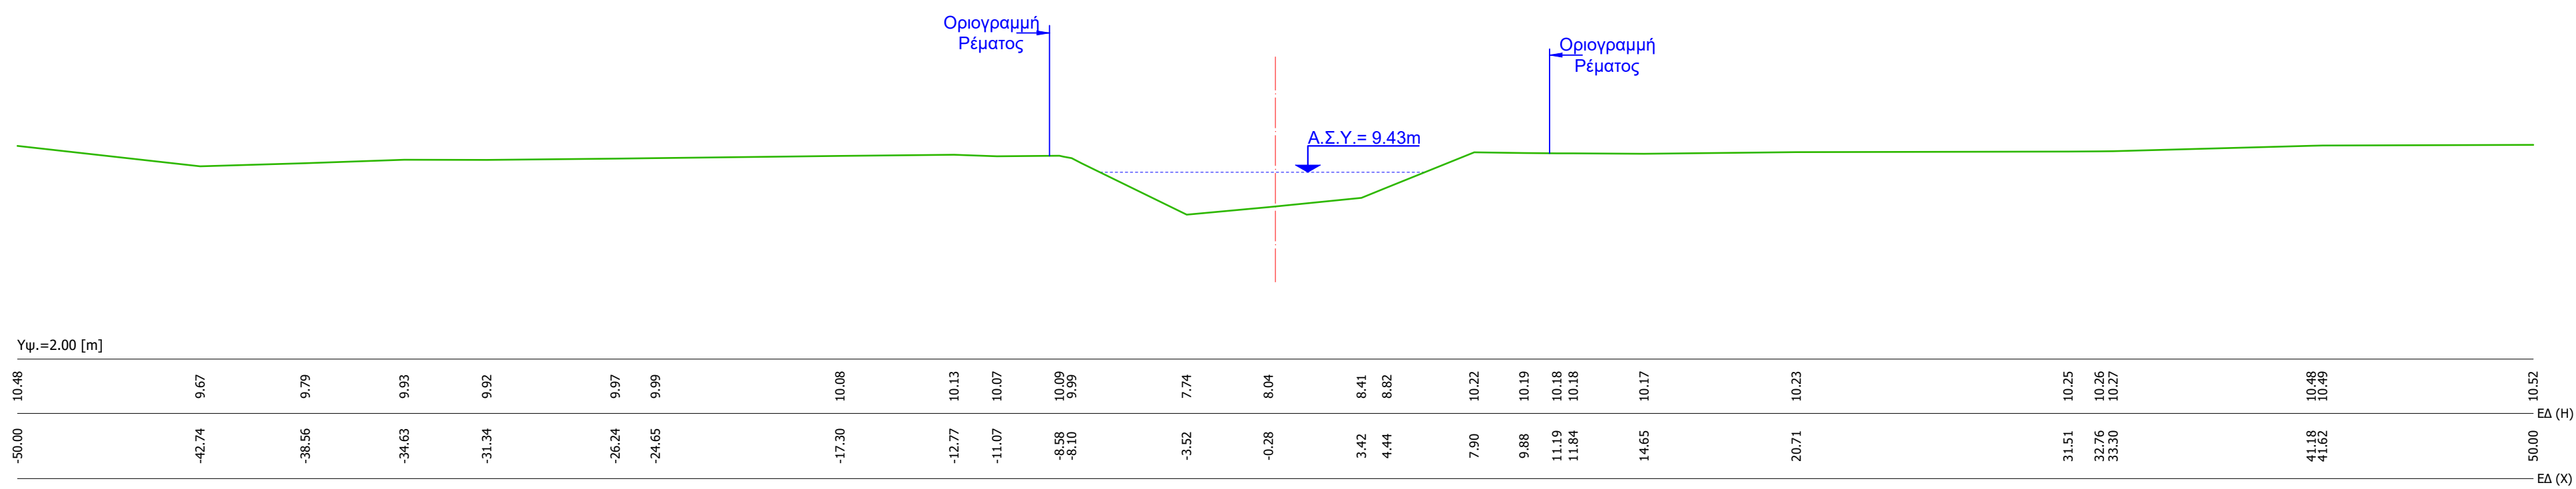

ΕΡΓΟΔΟΤΗΣ	ΠΛΕΡΙ LAND DEVELOPMENT LIMITED		
ΕΡΓΟ	ΕΙΔΙΚΟ ΣΧΕΔΙΟ ΧΩΡΙΚΗΣ ΑΝΑΠΤΥΞΗΣ ΣΤΡΑΤΗΓΙΚΗΣ ΕΠΕΝΔΥΣΗΣ ΓΙΑ ΤΟ ΕΡΓΟ "HYDRA'S ART RESIDENCIES"		
ΘΕΣΗ	"ΓΙΛΕΠΙ" Δ.Κ. ΕΡΜΙΟΝΗΣ ΤΟΥ ΔΗΜΟΥ ΕΡΜΙΟΝΙΔΟΣ ΤΗΣ Π.Ε. ΑΡΓΟΛΙΔΟΣ		
ΑΝΤΙΚΕΙΜΕΝΟ ΜΕΛΕΤΗΣ	ΜΕΛΕΤΗ ΟΡΙΟΘΕΤΗΣΗΣ ΡΕΜΑΤΟΣ ΠΛΕΠΙ	ΑΡ. ΣΧΕΔΙΟΥ	Σ-6.3
ΘΕΜΑ ΣΧΕΔΙΟΥ	ΔΙΑΤΟΜΕΣ (ΑΠΟ D32 ΕΩΣ D47)	ΚΩΔΙΚΑΣ	1:200
		ΧΡΟΝΟΛΟΓΙΑ	ΜΑΡΤΙΟΣ 2025
ΣΥΝΤΑΧΗ ΜΕΛΕΤΩΝ	ΜΕΛΕΤΗ ΥΠΟΧΡΩΜΑΤΙΣ ΓΡΗΓΟΡΙΟΣ Α. ΡΟΥΜΠΙΟΣ ΑΓΡΟΝΟΜΟΣ-ΤΟΠΟΓΡΑΦΟΣ ΜΗΧΑΝΙΚΟΣ ΕΛΛΗΝΙΚΟ ΜΕΤΣΟΒΙΟ ΠΟΛΥΤΕΧΝΕΙΟ ΜΕΛΟΣ Τ.Ε.Ε. ΑΡΧΙΤΕΚΤΟΝΩΝ ΣΧΗΜΑΤΩΝ ΚΑΝΑΡΙΝ 2, ΑΔΗΝΑ Τ.Κ. 1523 - ΤΗΛ. 210933205 Α.Φ.Μ. 027103757 - Δ.Π.Υ. 1450701056	ΜΕΛΕΤΗ ΥΑΡΥΚΑΚΗ ΑΝΔΡΕΑΣ Ν. ΕΦΡΑΙΜΙΔΗΣ ΔΙΠΛΩ. ΑΡΧΙΤΕΚΤΟΝΩΣ-ΤΟΠΟΓΡΑΦΟΣ ΕΛΛΗΝΙΚΟ ΜΕΤΣΟΒΙΟ ΠΟΛΥΤΕΧΝΕΙΟ ΜΕΛΟΣ Τ.Ε.Ε. ΑΡΧΙΤΕΚΤΟΝΩΝ ΣΧΗΜΑΤΩΝ 601, ΕΛΛΗΝ. Δ.Π.Υ. 00846 - ΤΗΛ. 210 71310180	
ΕΝΕΡΓΕΙΕΣ ΑΝΙΚΟΙΝΩΣΗΣ ΥΠΗΡΕΣΙΩΝ			