



D60

1 + 153.00

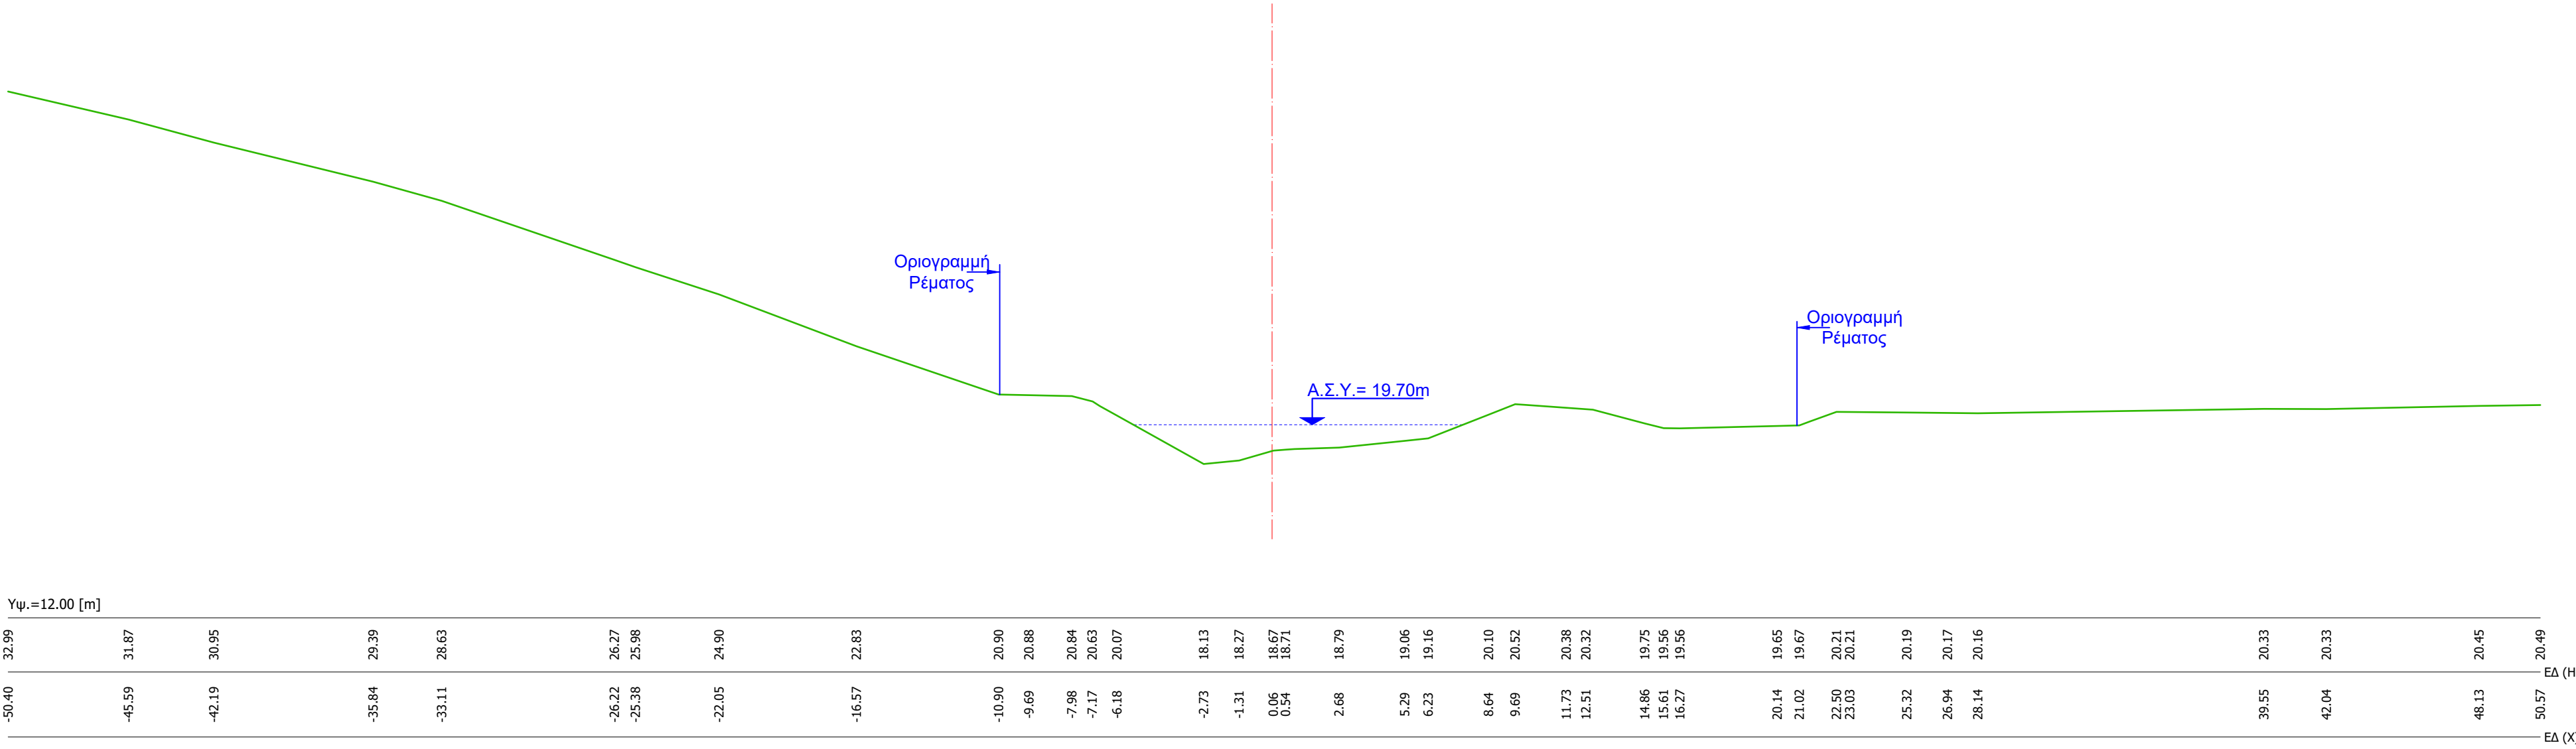


D61

1 + 178.00

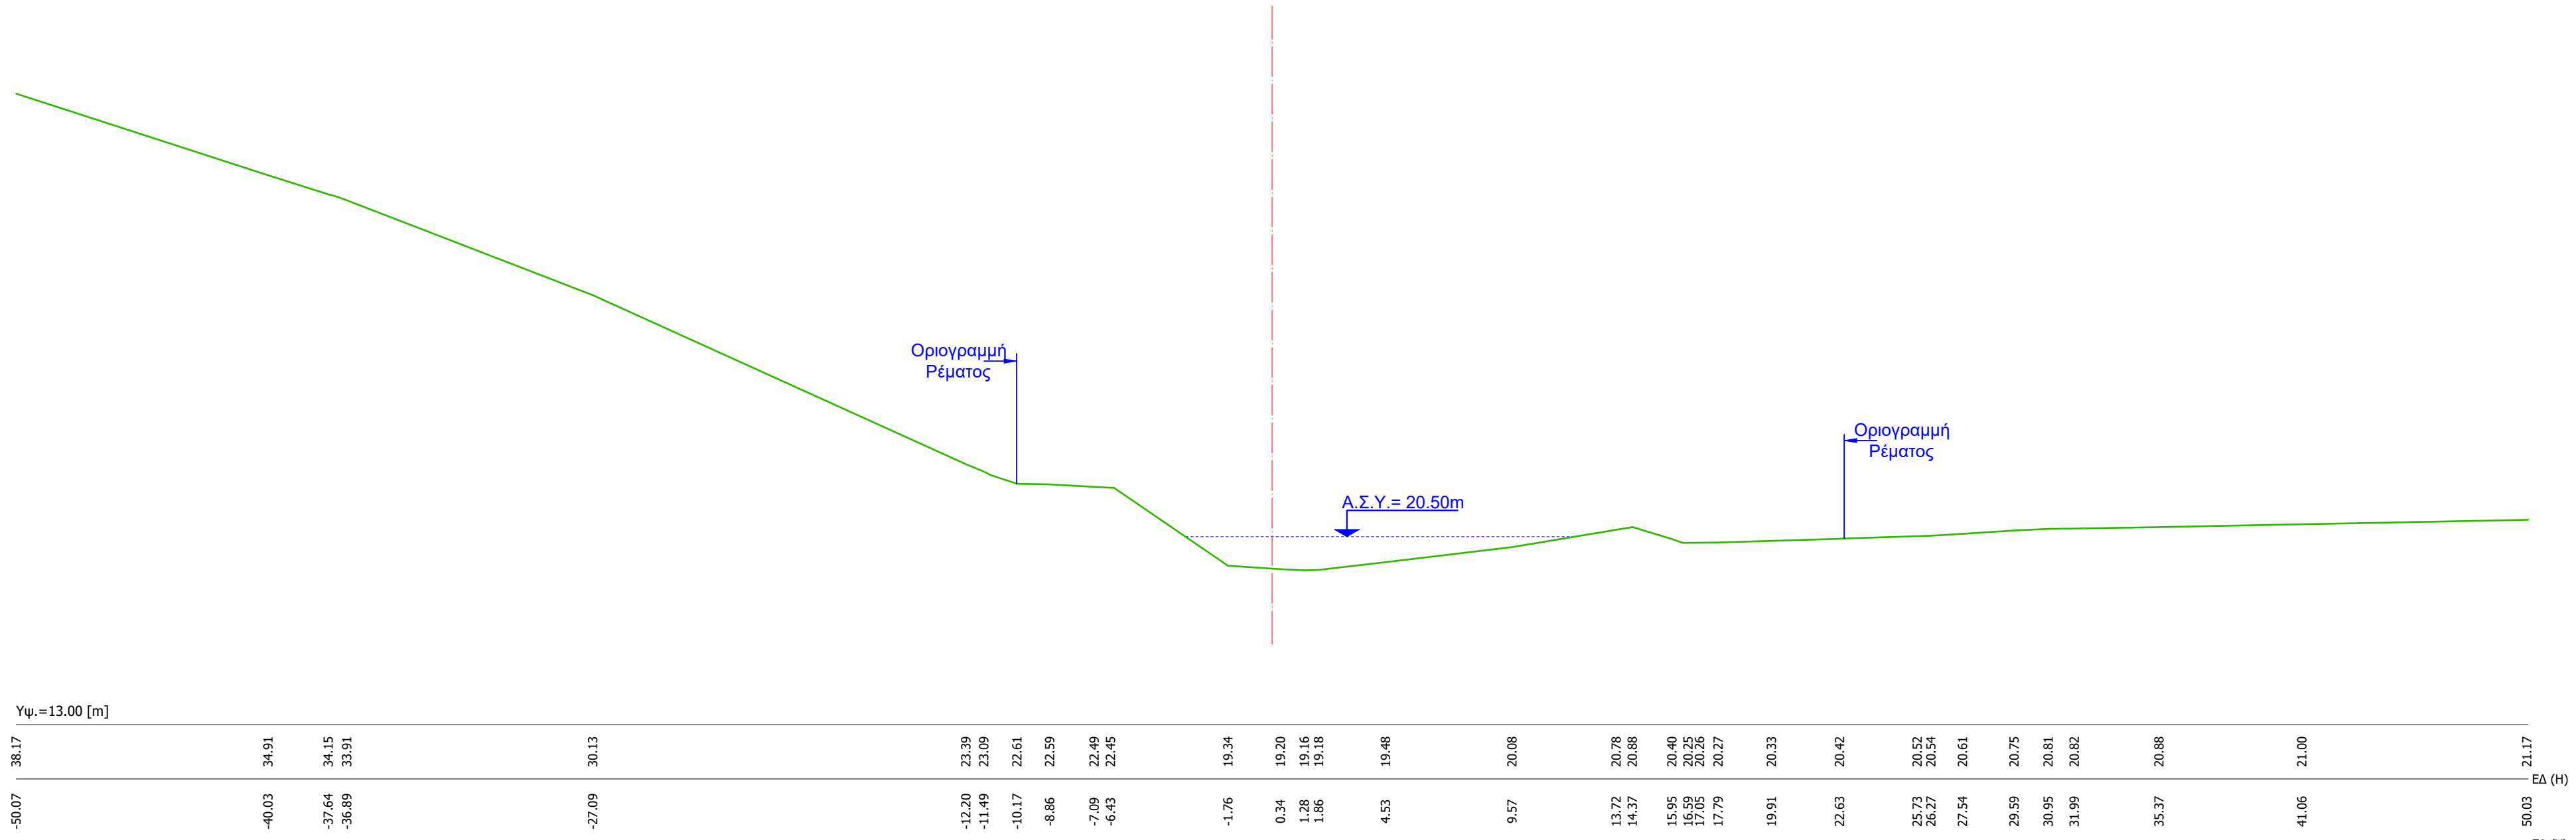


D62

1 + 200.00

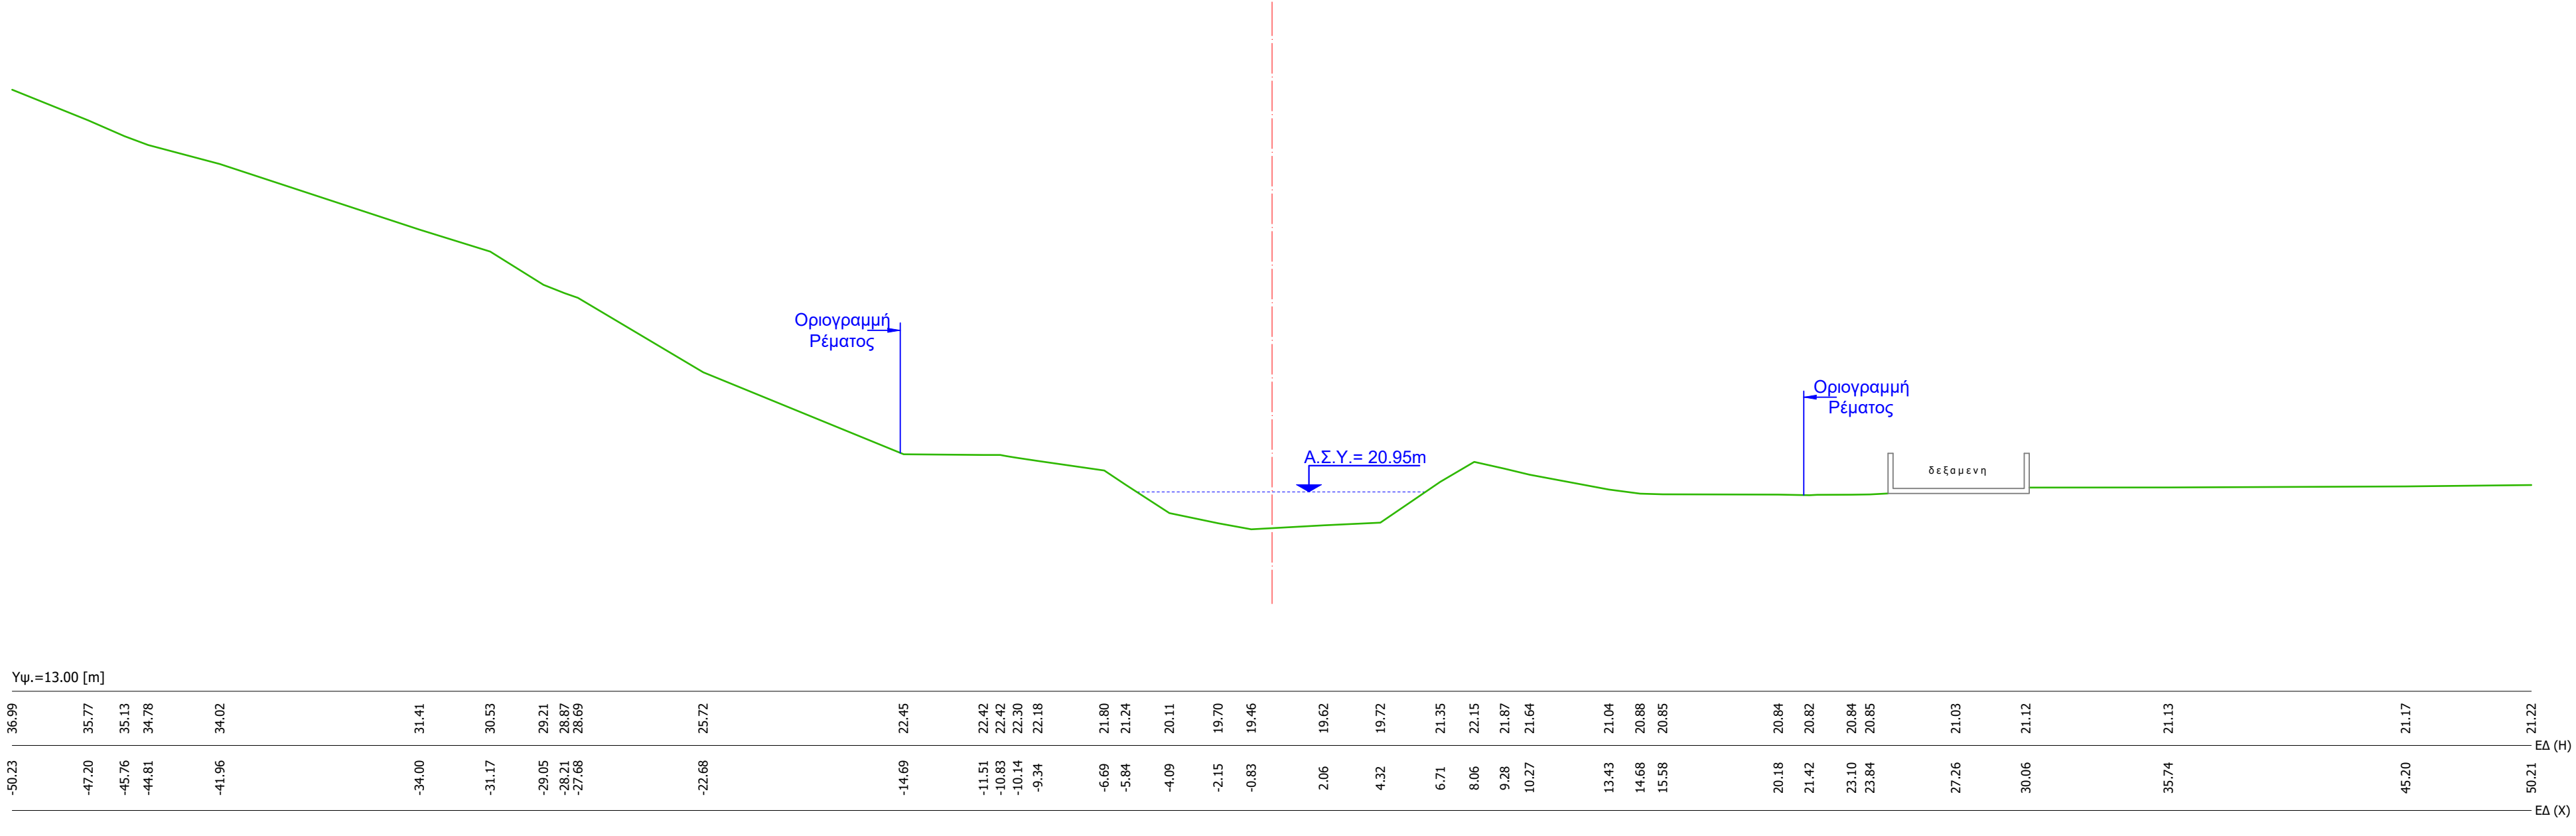


D63

1 + 208.00

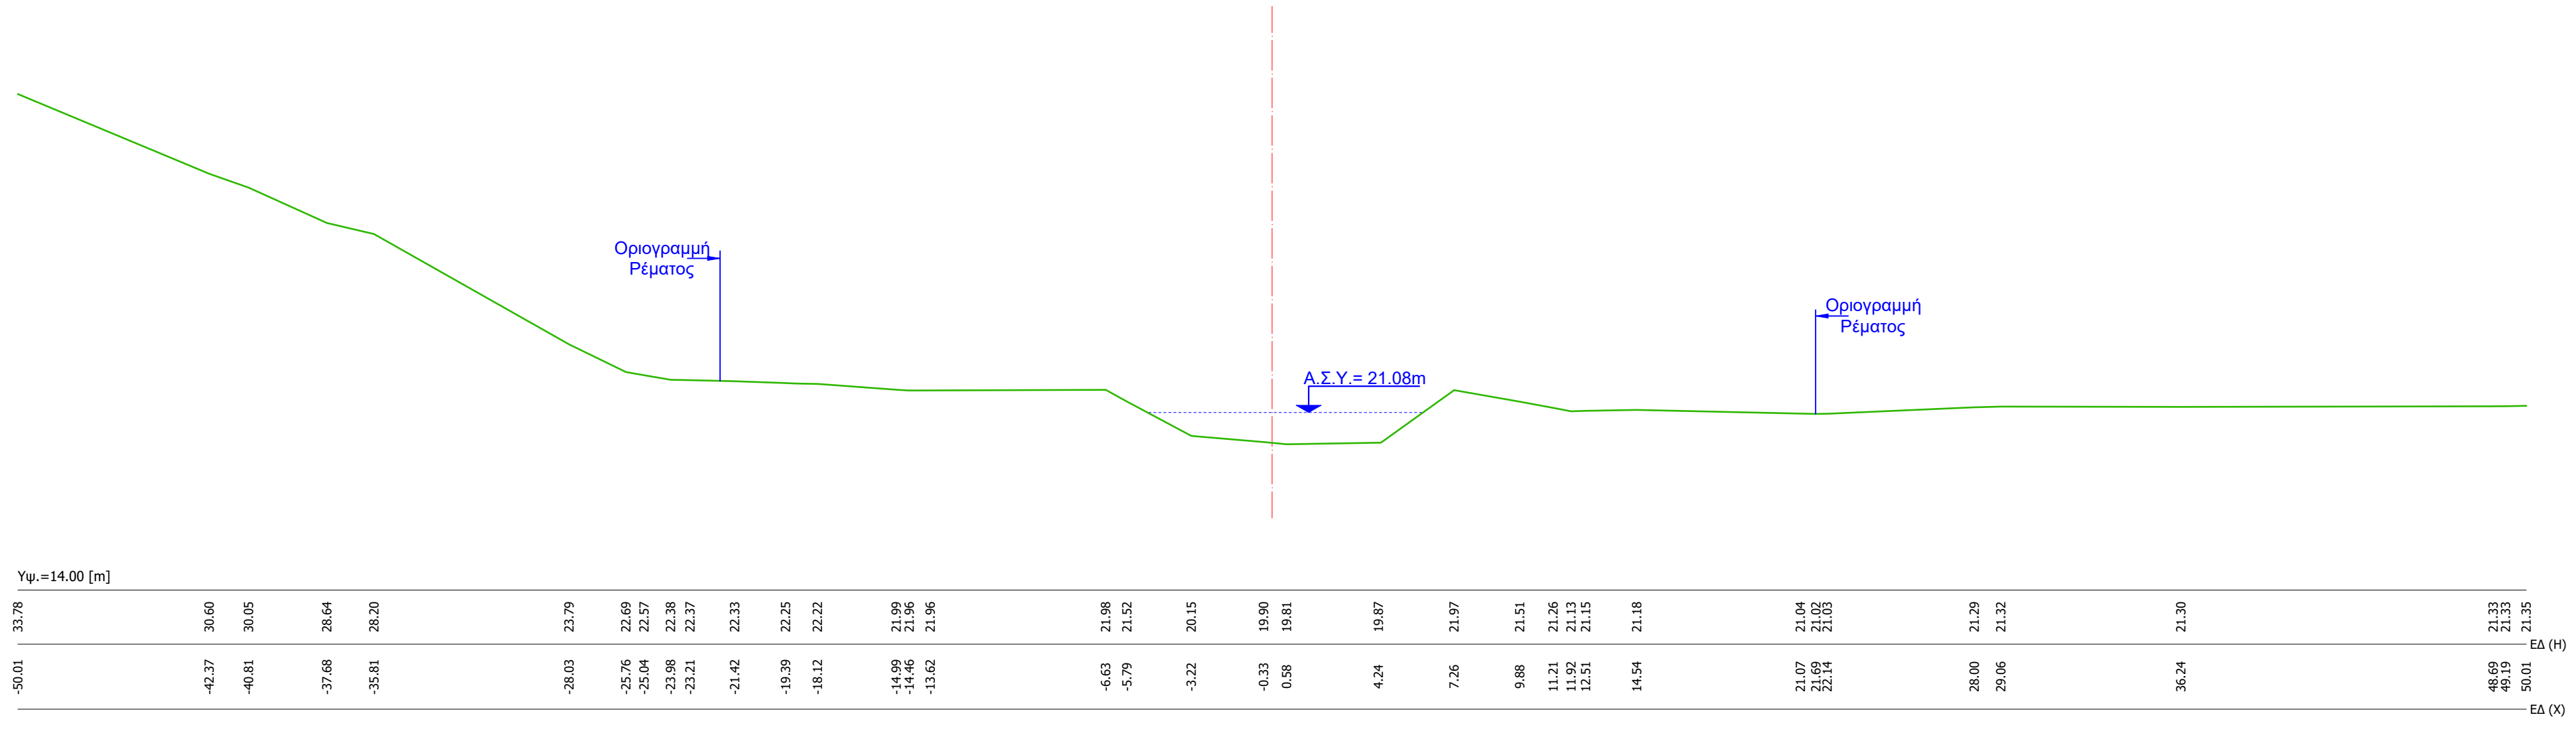


D64

1 + 218.00

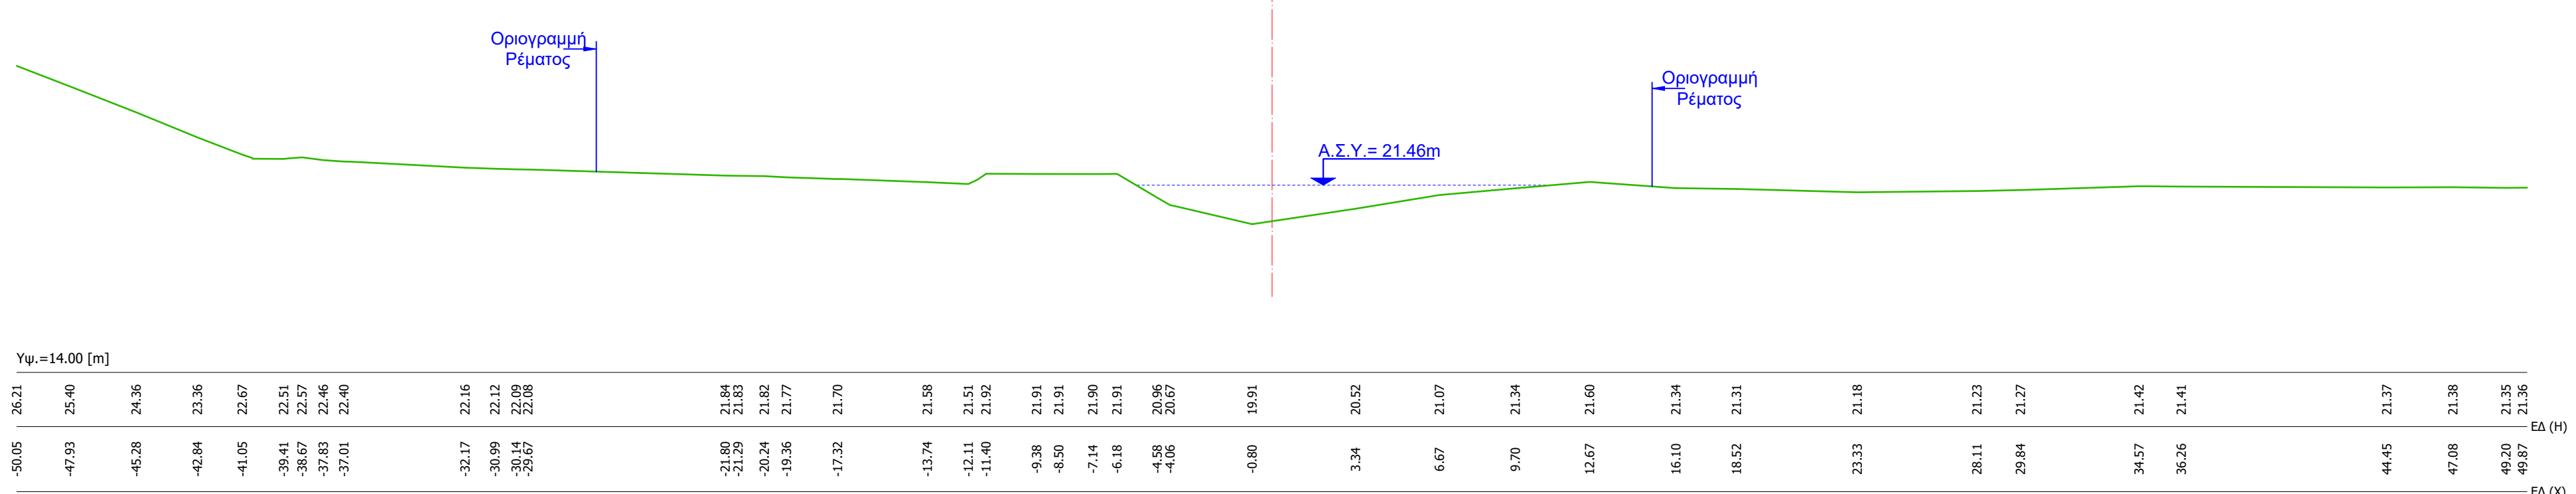


D65

1 + 230.00

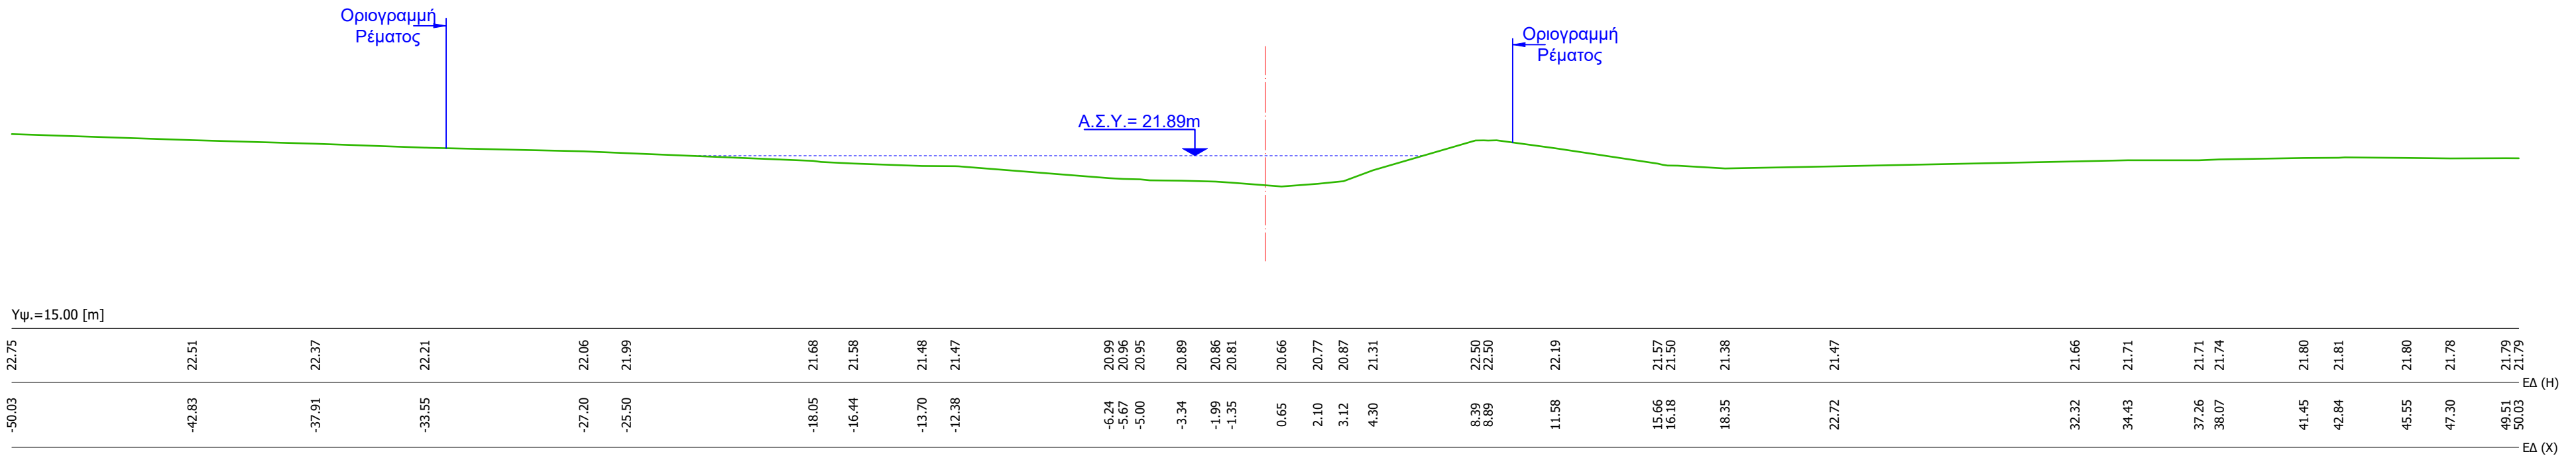


D66

1 + 253.00

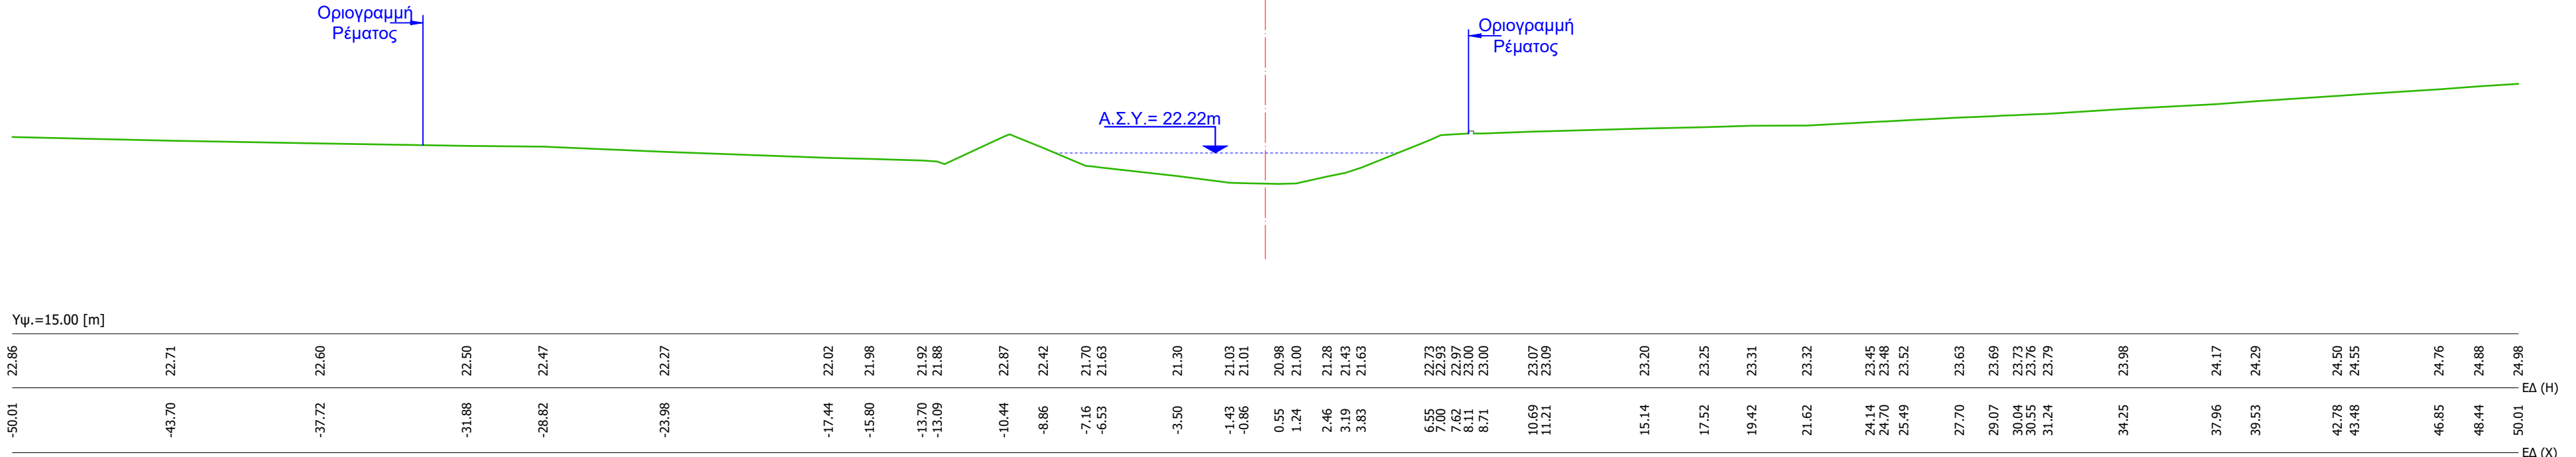


D67

1 + 280.00

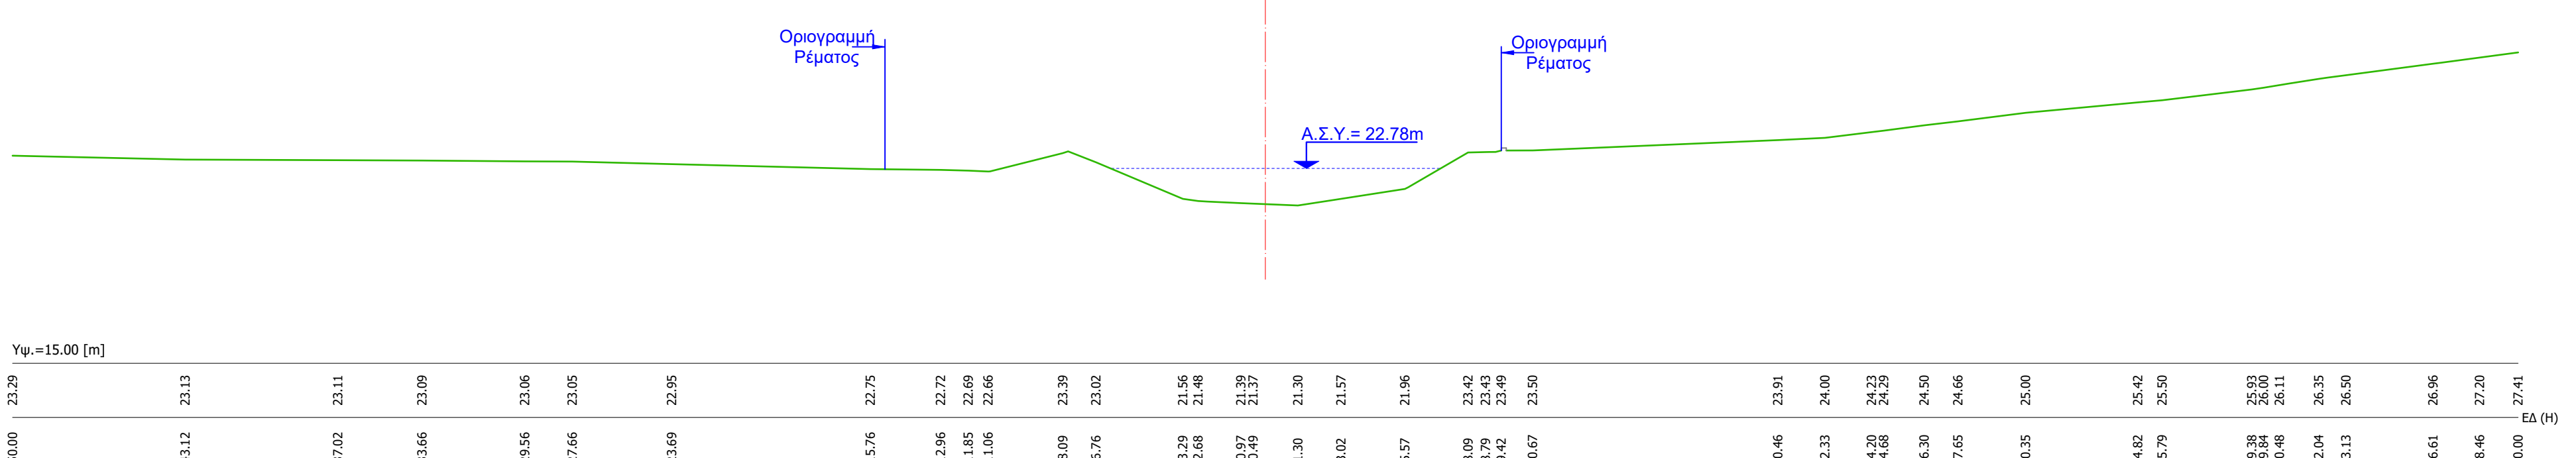


D68

1 + 308.00

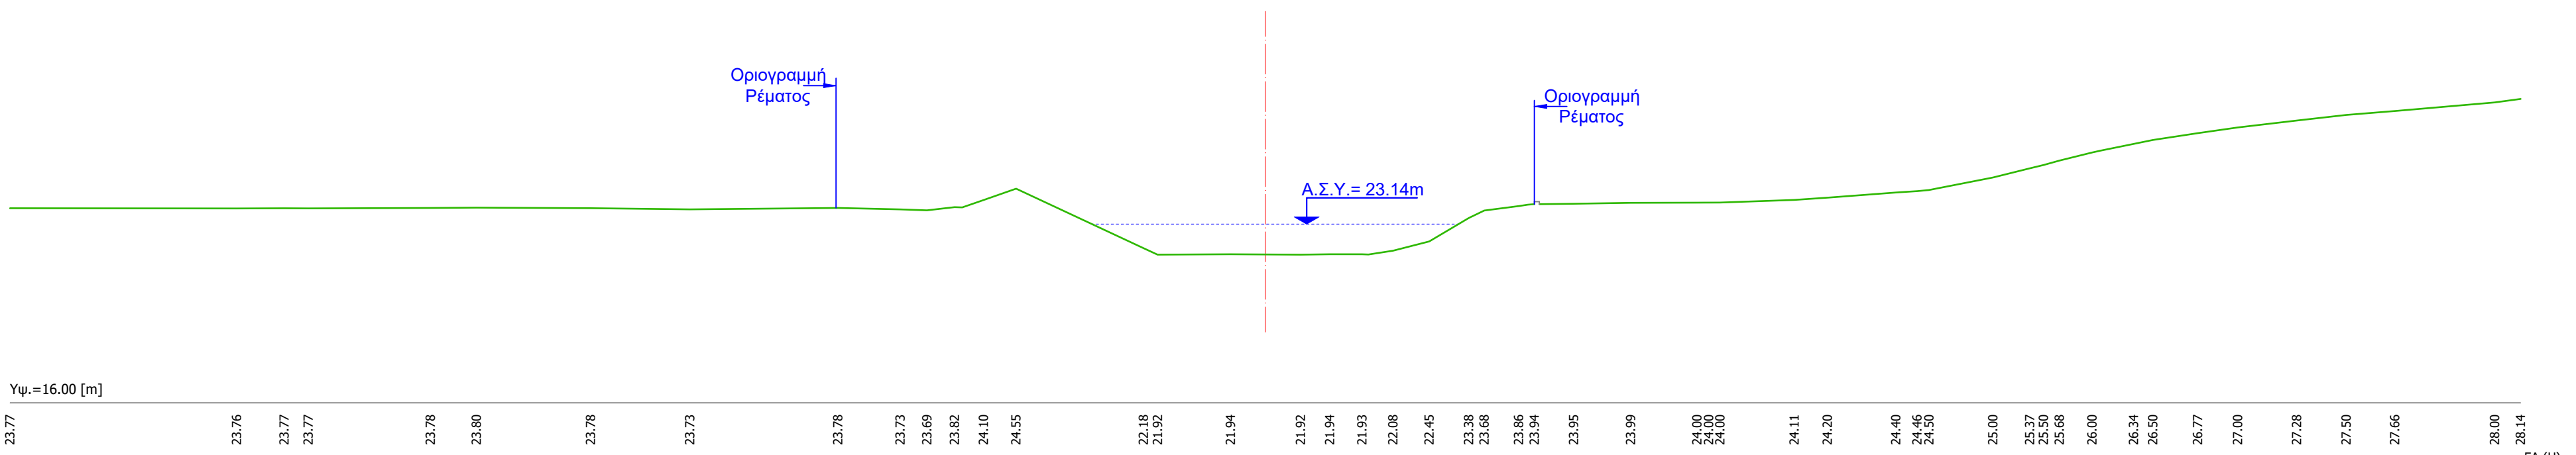



D69

1 + 318.00

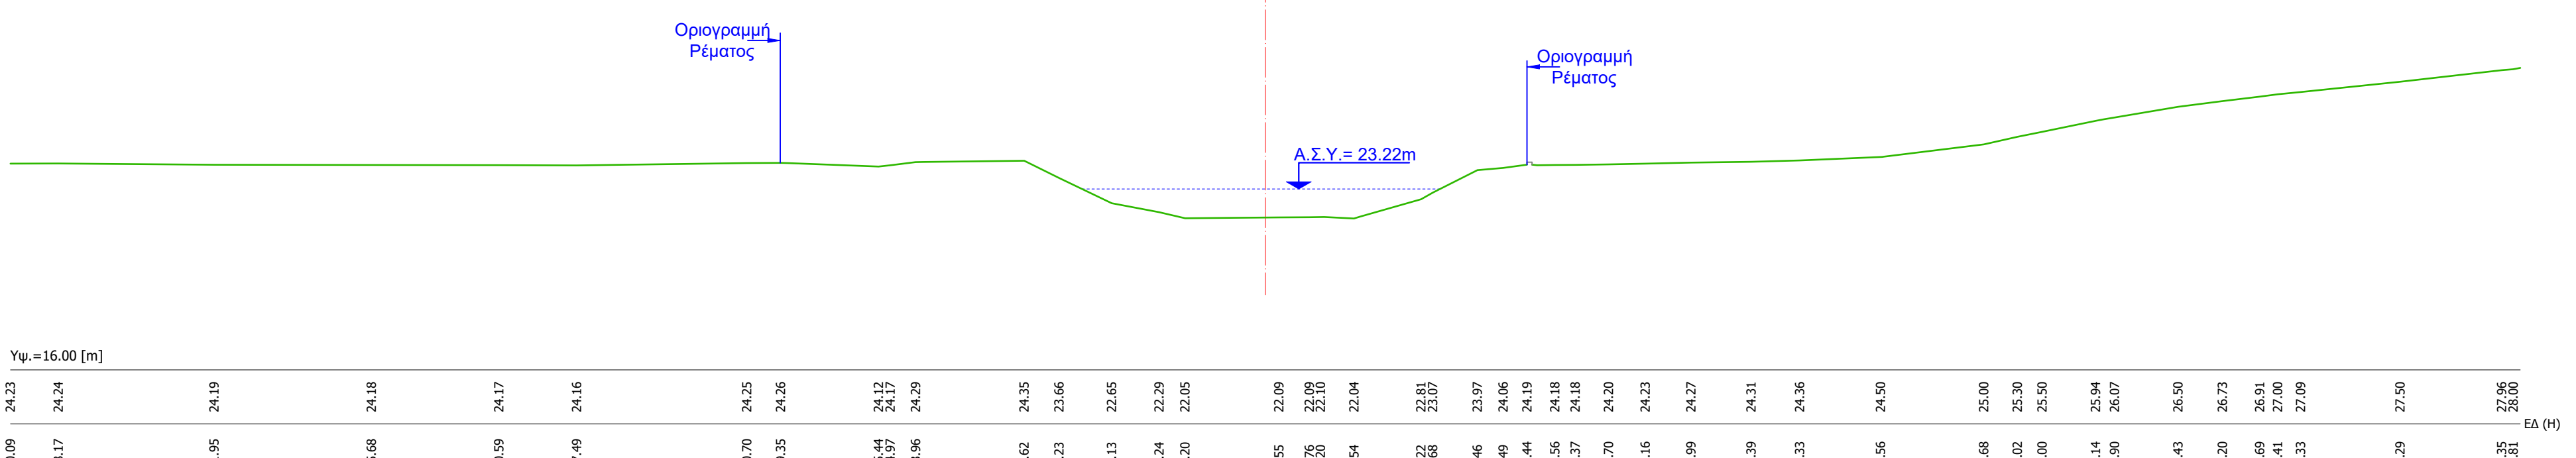

D70

1 + 328.00

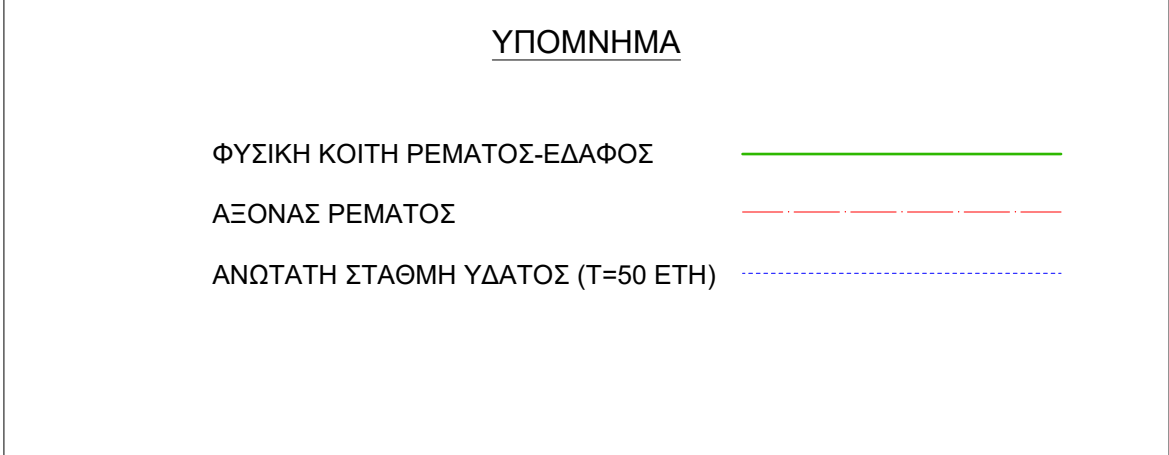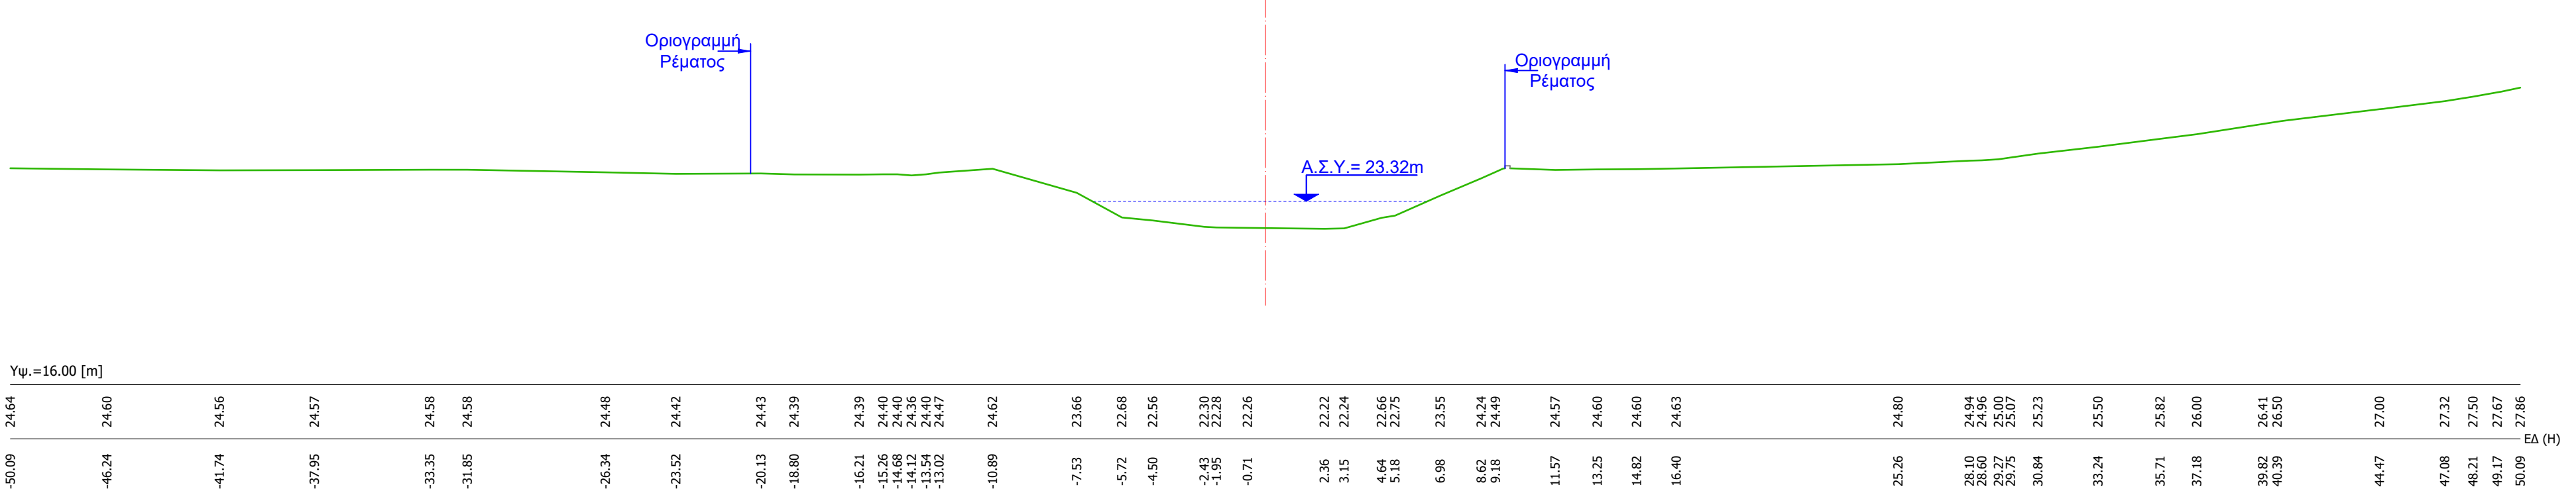

ΕΡΓΟΔΟΤΗΣ	PLEPI LAND DEVELOPMENT LIMITED		
ΕΡΓΟ	ΕΙΔΙΚΟ ΣΧΕΔΙΟ ΧΩΡΙΚΗΣ ΑΝΑΠΤΥΞΗΣ ΣΤΡΑΤΗΓΙΚΗΣ ΕΠΕΝΔΥΣΗΣ ΓΙΑ ΤΟ ΕΡΓΟ "HYDRA'S ART RESIDENCES"		
ΘΕΣΗ	"ΠΛΕΠΙ" Δ.Κ. ΕΡΜΙΟΝΙΩΝ ΤΟΥ ΔΗΜΟΥ ΕΡΜΙΟΝΙΔΟΣ ΤΗΣ Π.Ε. ΑΡΓΟΛΙΔΟΣ		
ΑΝΤΙΚΕΜΕΝΟ ΜΕΛΕΤΗΣ	ΜΕΛΕΤΗ ΟΡΟΦΟΤΗΣΗΣ ΡΕΜΑΤΟΣ ΠΛΕΠΙ	ΑΡ. ΣΧΕΔΙΟΥ	Σ-6.5
ΘΕΜΑ ΣΧΕΔΙΟΥ	ΔΙΑΤΟΜΕΣ (ΑΠΟ D60 ΕΩΣ D70)	ΚΑΙΜΑΚΑ	1:200
		ΧΡΟΝΟΛΟΓΙΑ	ΜΑΡΤΙΟΣ 2025
ΣΥΝΤΑΞΗ ΜΕΛΕΤΩΝ	ΜΕΛΕΤΗ ΤΟΠΟΓΡΑΦΙΑΣ ΓΡΗΓΟΡΙΟΣ Α. ΦΟΥΜΠΟΣ ΑΤΡΟΝΟΜΟΣ ΤΟΠΟΓΡΑΦΟΣ ΜΗΧΑΝΙΚΟΣ ΔΕΛΤΑ ΕΠΙΧΕΙΡΗΣΙΑΚΗΣ ΤΕΧΝΟΛΟΓΙΑΣ ΜΕΛΟΣ Τ.Ε.Ε. ΑΝΕΞΑΡΤΗΤΟΥ Δ.Τ.Ε. 33416 ΚΑΝΟΝΙΣΤΗΣ ΑΔΕΙΑΣ Τ.Κ. 0343, ΤΗΛ. 2109082838 Α.Φ.Μ. 127103076 - Δ.Τ.Υ. ΠΝΟΤΥΠΩΝ	ΜΕΛΕΤΗ ΥΔΡΑΥΛΙΚΗΣ ΔΗΜΗΤΡΙΟΣ Ν. ΕΦΡΑΙΜΙΔΗΣ ΔΙΠΛΩΜ. ΧΗΜΙΚΟΣ - ΤΟΠΟΓΡΑΦΟΣ ΜΗΧΑΝΙΚΟΣ ΕΘΝΙΚΟΥ ΜΕΤΕΩΡΟΛΟΓ. ΥΠΗΡΕΣΙΟΥ ΜΕΛΟΣ Τ.Ε.Ε. ΑΡΙΘΜΟΣ ΔΙΠΛΩΜΟΥ 53332 ΒΑΛ. ΒΕΒΑΙΩΣΗ Τ1=ΑΡΙΘΜ. 0773-764, 210731884	
ΕΝΕΡΓΕΙΕΣ ΑΝΘΡΩΠΙΝΗ ΥΠΗΡΕΣΙΑ			