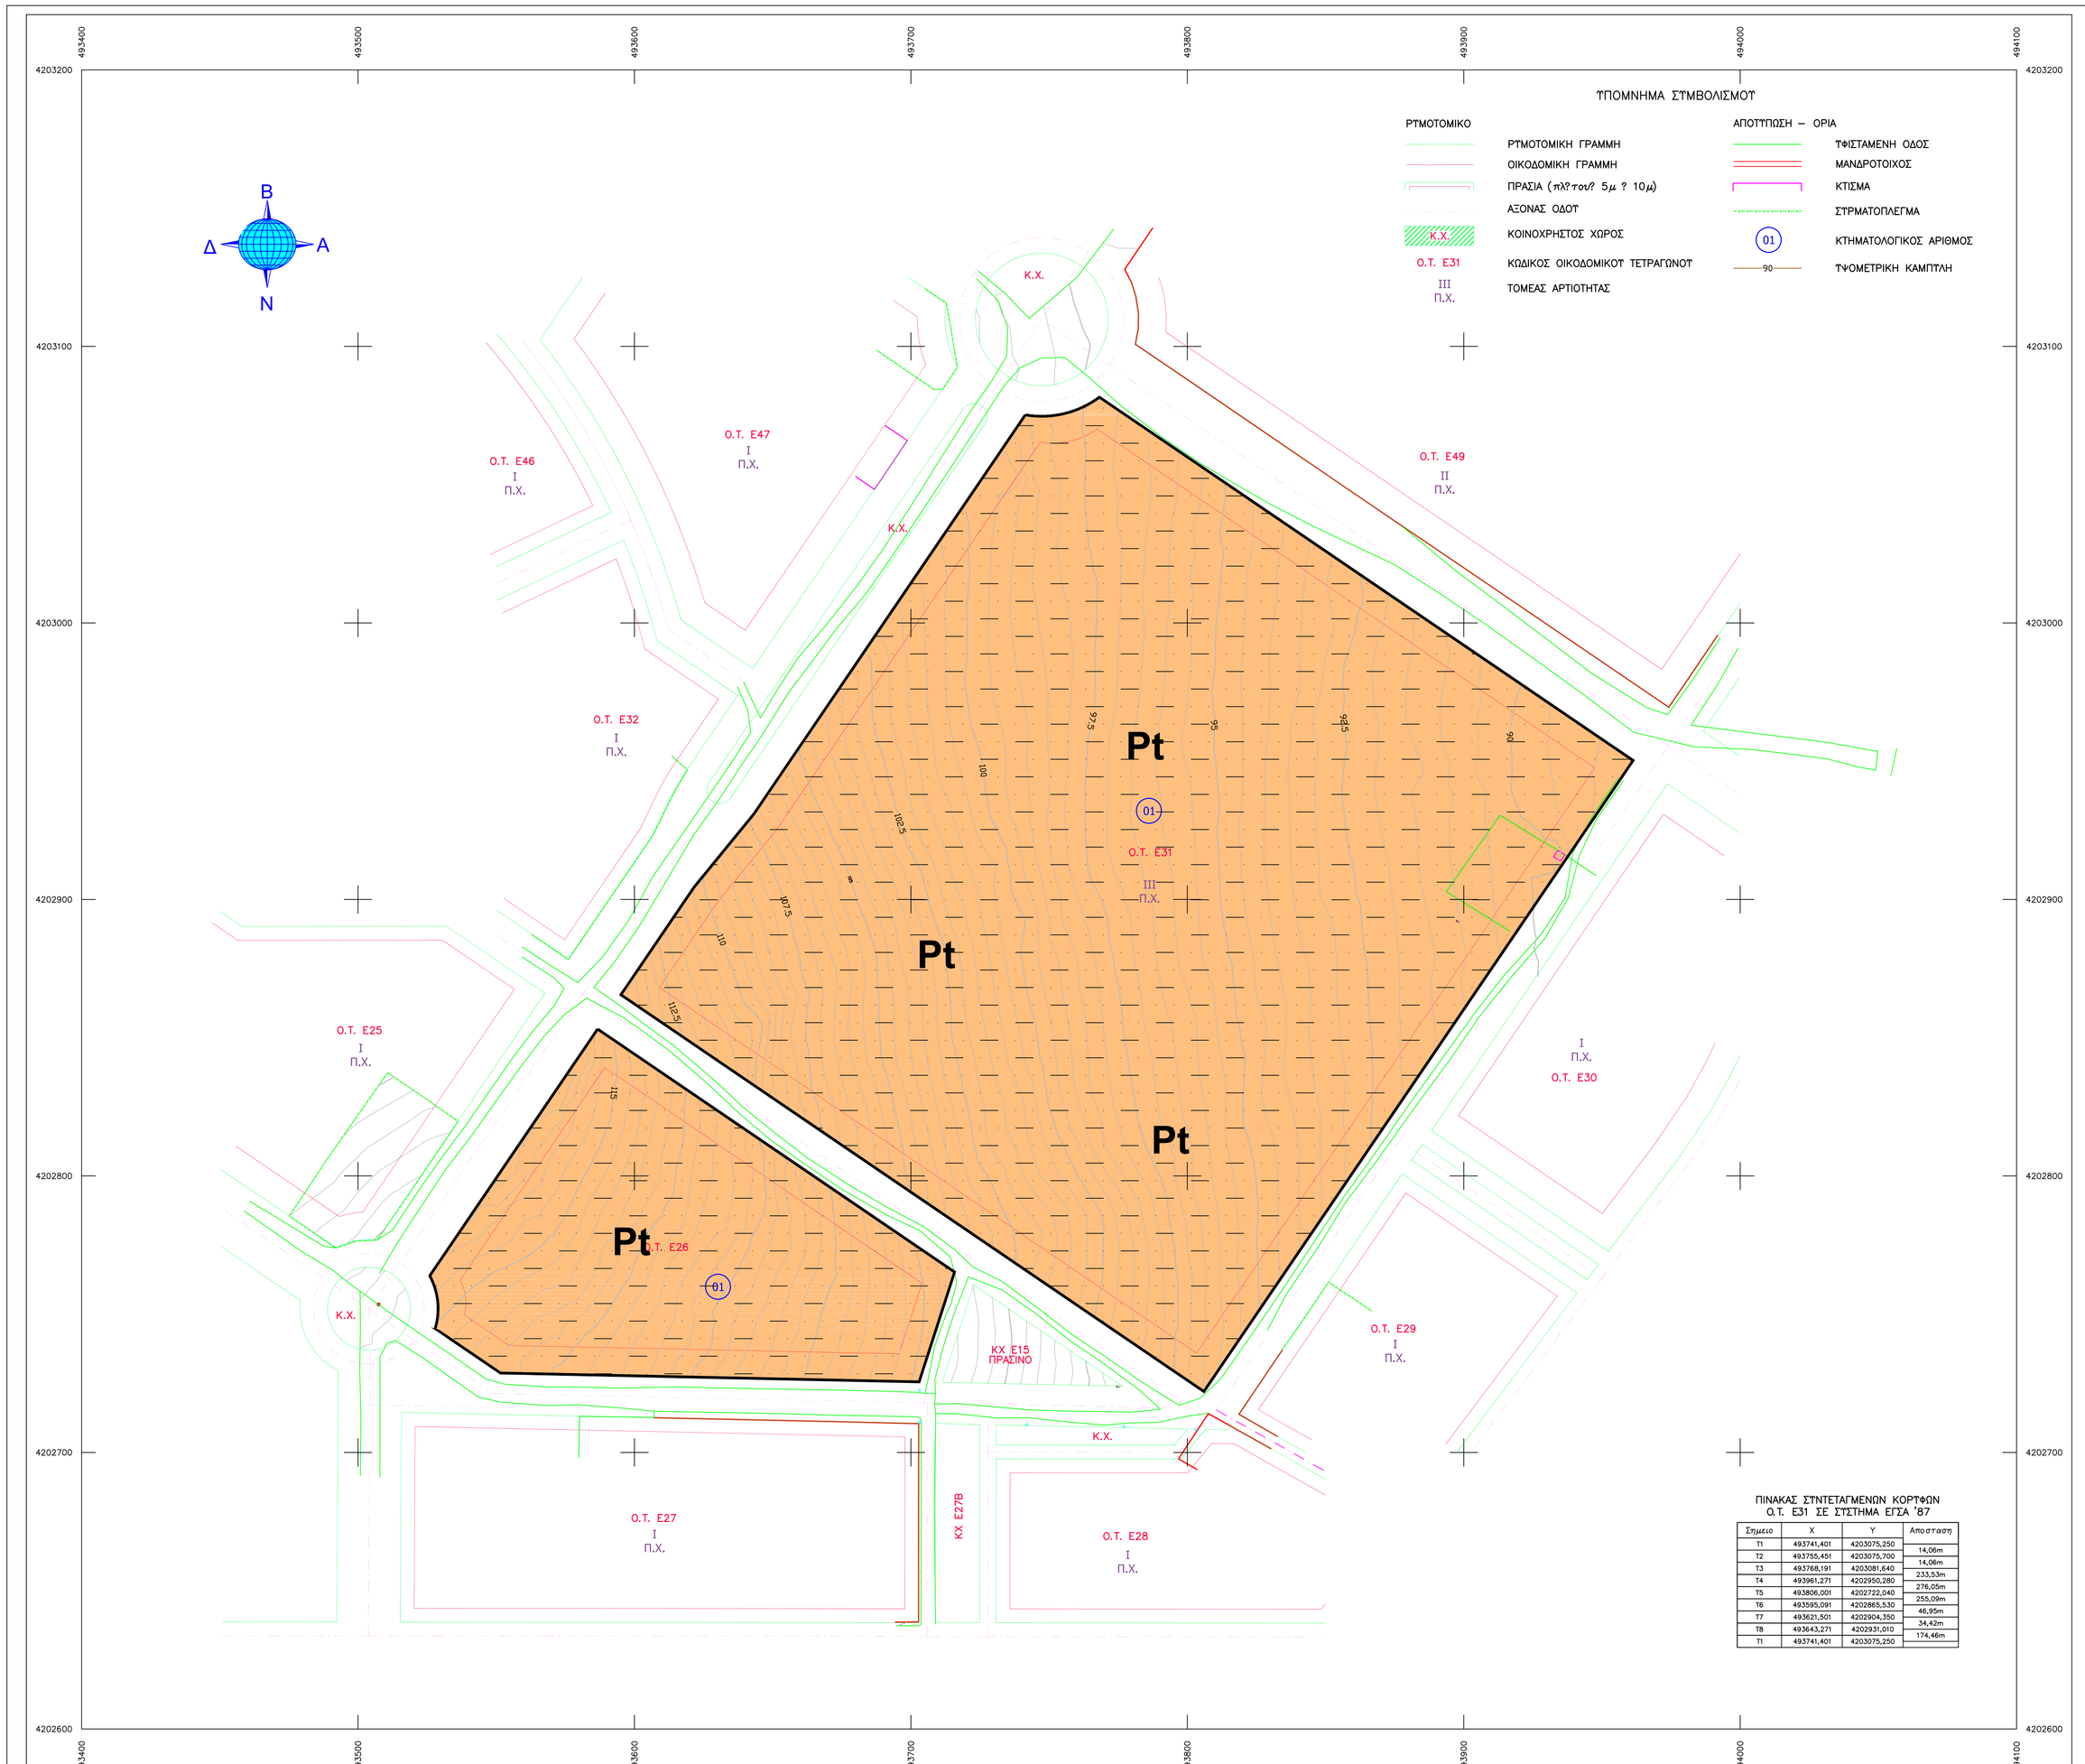

ΠΙΝΑΚΑΣ ΣΤΝΤΕΤΑΓΜΕΝΩΝ ΚΟΡΤΦΩΝ
Ο.Τ. Ε31 ΣΕ ΣΤΣΤΗΜΑ ΕΓΣΑ '87

Σημείο	X	Y	Απόσταση
Τ1	493741,401	4203075,250	
Τ2	493755,451	4203075,700	14,06m
Τ3	493768,191	4203081,640	14,06m
Τ4	493961,271	4202950,280	233,53m
Τ5	493806,001	4202722,040	276,05m
Τ6	493595,091	4202865,530	255,09m
Τ7	493621,501	4202904,350	46,95m
Τ8	493643,271	4202931,010	34,42m
Τ1	493741,401	4203075,250	174,46m

ΥΠΟΜΝΗΜΑ

Pt — **Καστανόχρωμες χερσαίες και ποταμοχερσαίες αποθέσεις οι οποίες συνίστανται από λεπτό επιφανειακό κάλυμμα ερυθρών έως καστανέρυθρων αργίλων καθώς και απο συνεκτικά κροκαλοπαγή. Εντός του σχηματισμού των αργίλων εντοπίζονται διάσπαρτες κροκάλες ποικίλης σύστασης.**

Οριο γεωλογικών σχηματισμών

Οριο περιοχής μελέτης

Υποβάθρο γεωλογικού χάρτη σε συντεταγμένες Ε.Γ.Σ.Α 87

Ιδιοκτήτης	**Microsoft Operations 4733 Hellas Single Member SA**
Έργο	Ειδικό Σχέδιο Χωρικής Ανάπτυξης Στρατηγικής Επένδυσης για το έργο **Investment In Data Centers In Greece**
Θέση Έργου	Επιχειρηματικό Πάρκο "Πέτρα Γιαλού - Βούλια - Προκαλήσι", Δ. Σπάτων, Π.Ε. Ανατολικής Αττικής, Περιφέρεια Αττικής
Μελέτη	**Μελέτη Γεωλογικής Καταλληλότητας**
Διαχείριση Έργου	Περτεφόνης 47-49, Αθήνα, 11854, Αθήνα, Ελλάδα 210 9227080 | www.aecom.com

Ομάδα Έργου — Κλίμα

Πολεοδομική Μελέτη Ε.Σ.Χ.Α.Σ.Ε.
Γεώσφαιρα ΕΕ

Περιβαλλοντική Μελέτη
Γεώργιος Παρασκευόπουλος
Ηρακλής Παναγιωτάκης

Μελέτη Γεωλογικής Καταλληλότητας
Geometrisi

Μελέτη Masterplan
AECOM UK

Αριθμός Σχεδίου	Τίτλος Σχεδίου	Κλίμακα
ΓΚ- 01	**ΧΑΡΤΗΣ ΓΕΩΛΟΓΙΚΩΝ ΣΥΝΘΗΚΩΝ & ΤΕΧΝΙΚΟΓΕΩΛΟΓΙΚΩΝ ΣΤΟΙΧΕΙΩΝ**	**1:1.000**
		Ημερομηνία **20/09/2022**

Υπογραφή - Σφραγίδα Μελετητή — Έγκριση Υπηρεσίας

Signature Not Verified
Ψηφιακά υπογεγραμμένο από ΓΕΩΡΓΙΟΣ ΠΑΡΑΣΚΕΥΟΠΟΥΛΟΣ
Ημερομηνία: 2022.09.20 16:32:13 EEST

Αναθεώρηση	Ημερομηνία	Περιγραφή
00	20/09/2022	Αρχική Υποβολή
Α/Α		