

Πίνακας Συντεταγμένων Κορυφών Συνολικής Έκτασης ΕΣΧΑΣΕ ΑΤΗ04  
(Σύστημα συντεταγμένων: κρατικό - προβολικό σύστημα ΕΓΣΑ'87)

**ΓΕΩΜΕΤΡΙΚΑ ΧΑΡΑΚΤΗΡΙΣΤΙΚΑ ΑΚΙΝΗΤΩΝ  
Ε.Σ.Χ.Α.Σ.Ε.**

**ΠΙΝΑΚΑΣ ΣΥΝΤΕΤΑΓΜΕΝΩΝ**

**Ο.Τ.Ε31 (ΟΙΚΟΠΕΔΟ (1) - ΒΟΡΕΙΟ)**


A/A	X [m]	Ψ [m]	ΠΛΕΥΡΑ	ΜΗΚΟΣ [m]
31-1	493741.400	4203075.240	31-1 - 31-2=	14.06
31-2	493755.450	4203075.690	31-2 - 31-3=	14.06
31-3	493768.190	4203081.630	31-3 - 31-4=	233.53
31-4	493961.270	4202950.270	31-4 - 31-5=	276.05
31-5	493806.000	4202722.030	31-5 - 31-6=	255.09
31-6	493595.090	4202865.520	31-6 - 31-7=	46.95
31-7	493621.500	4202904.340	31-7 - 31-8=	34.42
31-8	493643.270	4202931.000	31-8 - 31-1=	174.46
31-1	493741.400	4203075.240		
EMBAΔON = 69538.91 m2				

**ΠΙΝΑΚΑΣ ΣΥΝΤΕΤΑΓΜΕΝΩΝ**

A/A	X [m]	Ψ [m]	ΠΛΕΥΡΑ	ΜΗΚΟΣ [m]
26-1	493596.660	4202853.110	26-1 - 26-2=	156.18
26-2	493715.790	4202765.260	26-2 - 26-3=	41.75
26-3	493702.990	4202725.520	26-3 - 26-4=	151.50
26-4	493551.520	4202728.720	26-4 - 26-5=	28.57
26-5	493527.900	4202744.790	26-5 - 26-6=	9.78
26-6	493526.830	4202754.530	26-6 - 26-7=	9.79
26-7	493525.950	4202763.890	26-7 - 26-1=	107.92
26-1	493596.660	4202853.110		
EMBAΔON = 14998.50 m2				

Τοπός υπολογισμός εμβαδού: 2E = Σ (x<sub>i</sub>y<sub>i-1</sub> + y<sub>i</sub>x<sub>i+1</sub>)

Ο Μηχανικός

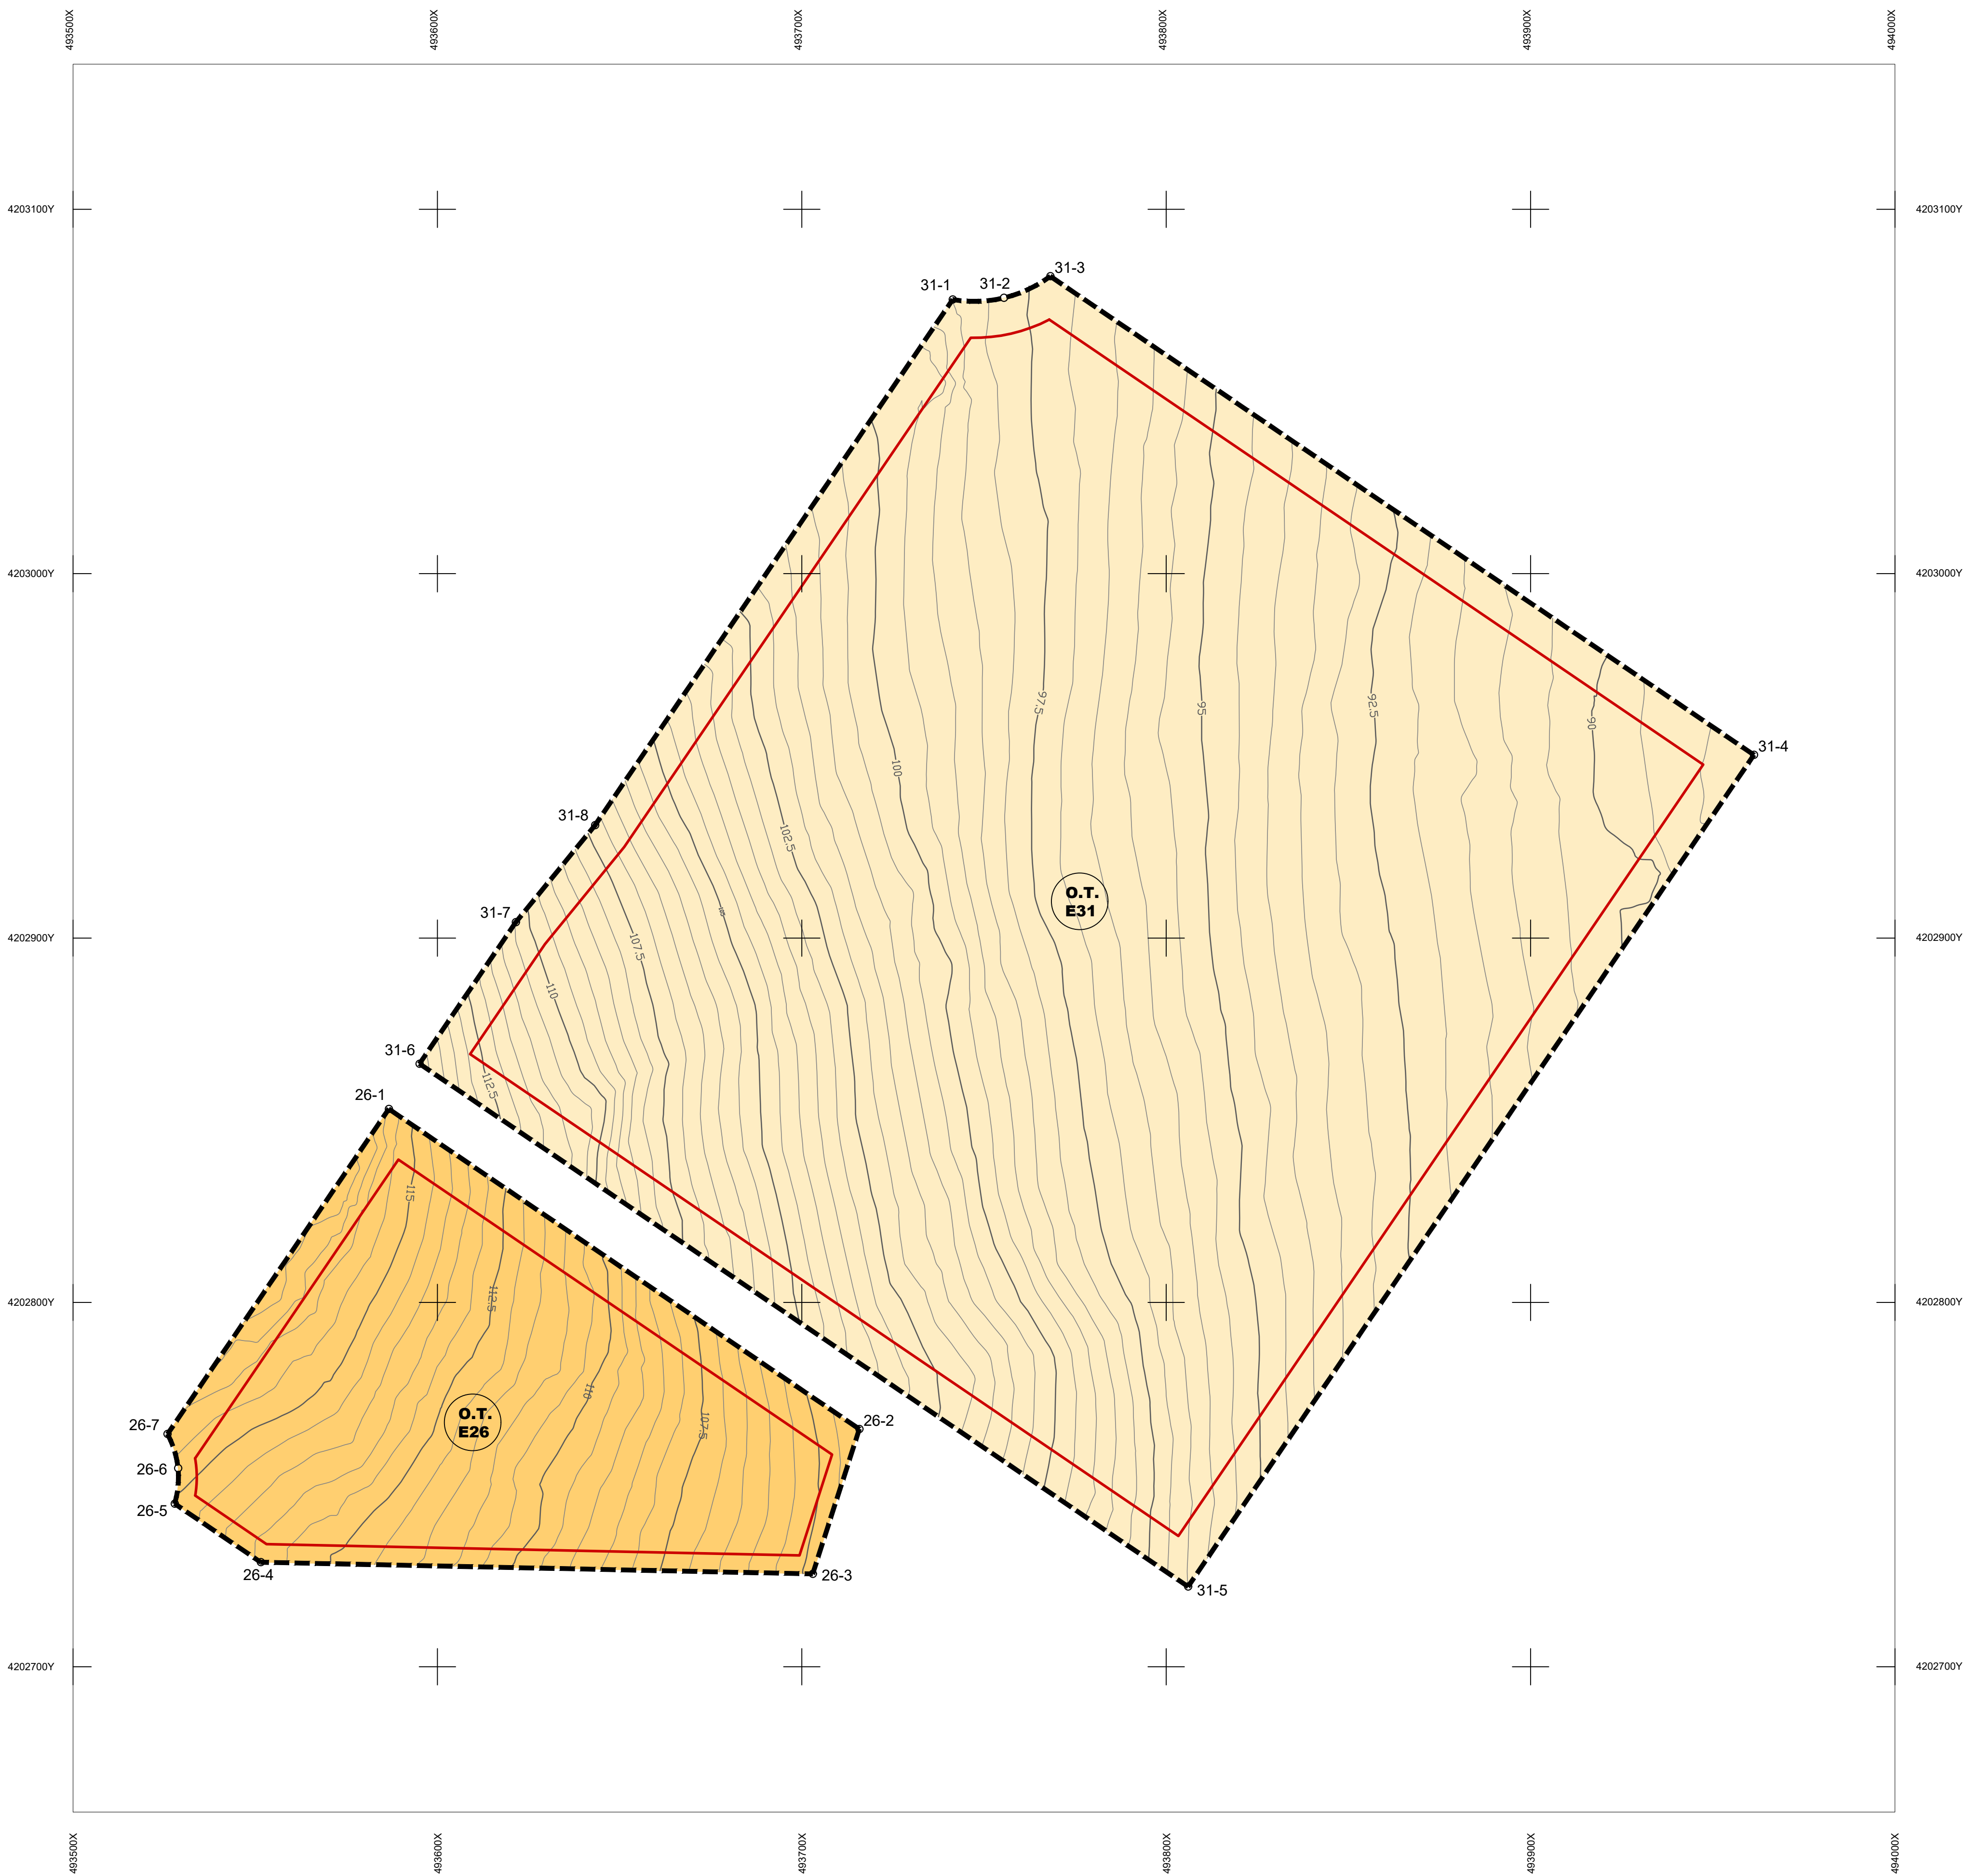

**ΥΠΟΜΝΗΜΑ**

1-2 ΟΡΙΟ ΕΣΧΑΣΕ - ΙΔΙΟΚΤΗΣΙΑΣ

ΙΣΟΨΥΧΗΣ ΚΑΜΠΥΛΗ

ΟΙΚΟΔΟΜΙΚΗ ΓΡΑΜΜΗ

**Ο.Τ. Ε31**

Έκταση 69.538,91 τ.μ.

**ΧΡΗΣΕΙΣ ΓΗΣ**

Προτείνονται οι κάτωθι χρήσεις:

- 1.Κέντρα Δεδομένων και τεχνολογικής υποστήριξης επιχειρήσεων και λοιπές συνοδευτικές δραστηριότητες (Data Centers)
- 2.Γραφεία
- 3.Εσπατόρια
- 4.Αναψυκτήρια
- 5.Χώροι συνάθροισης κοινού
- 6.Πολιτιστικά κτίρια και εν γένει πολιτιστικές εγκαταστάσεις
- 7.Κτίρια εκπαίδευσης.
- 8.Κτίρια κοινωνικής πρόνοιας.
- 9.Κτίρια, γηπέδα στάθμευσης.

**ΟΡΟΙ ΚΑΙ ΠΕΡΙΟΡΙΣΜΟΙ ΔΟΜΗΣΗΣ**

- 1.Στο πρόσωπο του οικοπέδου επιβάλλεται προκήπιό πλάτους δέκα μέτρων.
- 2.Ποσοτό κάλυψης: 30%
- 3.Συντελεστής Δόμησης: 0,30
- 4.Μέγιστος αριθμός ορόφων: 2
- 5.Μέγιστο ύψος κτιρίων 14,00μ μετρούμενο από το οριστικά διαμορφωμένο έδαφος.
- 6.Μέγιστος συντελεστής κατ' όγκον εκμετάλλευσης: 5,00
- 7.Αποστάσεις κτιρίων μεταξύ: κατά Ν.Ο.Κ
- 8.Σε περίπτωση που κατασκευασθεί στέγη το μέγιστο ύψος αυτής καθορίζεται στα 2,00μ
- 9.Για την έκδοση οικοδομικών αδειών απαιτείται η έγκριση της Ε.Π.Α.Ε. και των αρμόδιων υπηρεσιών αρχαιοτήτων (Ε.Π.Χ.Α. και ΕΒ.Α.) του Υπουργείου Πολιτισμού.
- 10.Σε κάθε χρήση γης ακόμα και σε χώρο κοινόχρηστο πράσινο, προβλέπεται το δικαίωμα κατασκευής εγκαταστάσεων Ε.Υ.Δ.Α.Π.
- 11.Για τους χώρους στάθμευσης στα κτίρια ισχύουν οι εκάστοτε διατάξεις περί στάθμευσης και με απαγόρευση εξαγωγής θέσεων. Στην περίπτωση των κέντρων δεδομένων και τεχνολογικής υποστήριξης επιχειρήσεων και λοιπών συνοδευτικών δραστηριοτήτων (Data Centers) προβλέπεται υποχρέωση δημιουργίας μίας (1) θέσης στάθμευσης ανά διακόσια τετραγωνικά μέτρα (200 τ.μ.) επιφάνειας κτιρίου, κατά παρέκκλιση οποιασδήποτε άλλης διάταξης.
- 12.Απαγορεύεται η τοποθέτηση διαφημίσεων και διαφημιστικών πινακίδων φωτιζόμενων και μη, πανώ, αεροπανώ, στο δώμα ή στη στέγη του κτιρίου. Τα παραπάνω συμπεριλαμβάνονται στην αρχιτεκτονική μελέτη του κτιρίου και θα εγκρίνονται από την Ε.Π.Α.Ε. Απαγορεύονται διαφημιστικές πινακίδες εντός των κοινόχρηστων χώρων.»

**ΕΙΔΙΚΟΙ ΟΡΟΙ ΚΑΙ ΠΕΡΙΟΡΙΣΜΟΙ ΔΟΜΗΣΗΣ**

- Ειδικά για την ειδική κατηγορία χρήσεων Κέντρα δεδομένων και τεχνολογικής υποστήριξης επιχειρήσεων και λοιπές συνοδευτικές εγκαταστάσεις (Data Centers) όπως αυτή ενσωματώθηκε στο από 23.02.1987 Π.Δ. (Δ' 166) και στο Π.Δ. 59/2018 (Α' 114) προτείνεται να ισχύσουν οι παρακάτω ειδικότεροι όροι και περιορισμοί δόμησης:
1. Στο σ.δ. δεν προσμετράται το εμβαδόν των μηχανολογικών ορόφων με αποκλειστική χρήση τη συντήρηση και λειτουργία του μηχανολογικού εξοπλισμού ανεξάρτητα από το ύψος αυτού.
  2. Για τη χωροθέτηση των βοηθητικών κτιρίων εντός του οικοπέδου, οι ελάχιστες αποστάσεις Δ δύνανται να απομειώνονται μέχρι και τα 2,00μ.
  3. Στην επιφάνεια των προκηπίων επιτρέπονται τοιχεία για την αντιστήριξη πρανών, διαχωριστικοί τοίχοι, τοίχοι ελεύθερης διάταξης που συμβάλλουν στη διαμόρφωση του περιβάλλοντα χώρου και μη συμπαγή περιφράγματα μέγιστου ύψους τεσσάρων (4,00) μέτρων, κατ' εξαίρεση της παρ.8 του άρθρου 17 του Ν.4067/2012.
  4. Επί των ακάλυπτων χώρων του οικοπέδου και εφόσον καλύπτεται η υποχρέωση για φύτευση, κατ'εξαίρεση της παρ.2, του άρθρου 17 (Ν.4067/2012) επιτρέπονται οι παρακάτω κατασκευές:
    - α) τοιχεία για την αντιστήριξη πρανών μέγιστου ύψους πέντε (5,00) μέτρων.
    - β) διαχωριστικοί τοίχοι και τοίχοι ελεύθερης διάταξης που συμβάλλουν στη διαμόρφωση του περιβάλλοντα χώρου μέγιστου ύψους τριών (3,00) μέτρων.
    - γ) μη συμπαγή περιφράγματα μέγιστου ύψους τριών (3,00) μέτρων. Δύνανται να αποτελούνται εν μέρει και από συμπαγές τμήμα, το οποίο δεν θα ξεπερνά τα δύο (2,00) μέτρα.
  5. Στους ακάλυπτους χώρους του οικοπέδου επιτρέπεται η εκσκαφή ή επιχωμάτωση του φυσικού εδάφους για την προσαρμογή του στο κτίριο με δυνατότητα η οριστική στάθμη του εδάφους να βρίσκεται κατά 11,00μ χαμηλότερα και κατά 6,00μ ψηλότερα από τη φυσική στάθμη του, κατ' εξαίρεση της παρ.4 του άρθρου 15 του Ν.4067/2012.
  6. Αφετηρία μέτρησης ύψους ορίζεται το οριστικά διαμορφωμένο έδαφος σε κάθε σημείο της όψης του κτιρίου.
  7. Πάνω από το μέγιστο επιτρεπόμενο ύψος του κτιρίου και ανεξάρτητα από το ιδεατό στερέο, επιτρέπονται καπνοδόχοι και αγωγοί εξερισμού των απαραίτητων συστημάτων λειτουργίας του κτιρίου όπως εφεδρικών γεννητριών κα. σε ύψος μέχρι και 22μ, από το οριστικά διαμορφωμένο έδαφος εφόσον διασφαλιστεί η σταθερότητα και ασφάλεια της κατασκευής.
  8. Εφόσον καλύπτεται η υποχρέωση για δεντροφύτευση στο οικόπεδο σύμφωνα με τις διατάξεις του άρθρου 17 του Ν.4067/2012 επιτρέπεται η μη δεντροφύτευση του προκηπίου για λόγους ασφαλείας της εγκατάστασης, κατά παρέκκλιση της παρ.3 του άρθρου 23 της ΥΑ 3046/304/89 (ΦΕΚ 59/Δ/03-02-89)

**Ο.Τ. Ε26**

Έκταση 14.998,50 τ.μ.

**ΧΡΗΣΕΙΣ ΓΗΣ**

Προτείνονται οι κάτωθι χρήσεις σύμφωνα με την ΠΕΧΘ οικ.5500/Φεντ.επεκτ./03/19-11-2003 (ΦΕΚ 1274Δ/2003) απόφαση του Γενικού Γραμματέα Περιφέρειας, το ΠΔ της 23-02-1987 (ΦΕΚ 166Δ/1987) και τον Ν.4759/2020 (ΦΕΚ 245Α/2020). Ειδικότερα:

- 1.Κέντρα Δεδομένων και τεχνολογικής υποστήριξης επιχειρήσεων και λοιπές συνοδευτικές δραστηριότητες (Data Centres).
- 2.Ξενώνες, ξενοδοχεία και λοιπές τουριστικές εγκαταστάσεις.
- 3.Εμπορικά καταστήματα.
- 4.Γραφεία, Τράπεζες, ασφάλειες, κοινωνικές οργανισμοί.
- 5.Διοίκηση (στα κέντρα γεγονότα επιτρέπονται μόνο κτίρια διοίκησης επιπέδου γειτονιάς).
- 6.Εσπατόρια.
- 7.Αναψυκτήρια.
- 8.Κέντρα διασκέδασης αναψυχής.
- 9.Χώροι συνάθροισης κοινού.
- 10.Πολιτιστικά κτίρια και εν γένει πολιτιστικές εγκαταστάσεις.
- 11.Κτίρια εκπαίδευσης.

- 12.Θρησκευτικοί χώροι.
- 13.Κτίρια κοινωνικής πρόνοιας.
- 14.Επαγγελματικά εργαστήρια χαμηλής όχλησης.
- 15.Κτίρια, γηπέδα στάθμευσης.
- 16.Πρατήρια βενζίνης.
- 17.Αθλητικές εγκαταστάσεις.
- 18.Εγκαταστάσεις εμπορικών εκθέσεων εκθεσιακά κέντρα
- 19.Εγκαταστάσεις μέσων μαζικών μεταφορών.
- 20.Διεξαγωγή τυχερών και τεχνικών "ψυχαγωγικών" παιγνίων.
- 21.Μονάδες χρόνιας αμοκθάρασης

**ΟΡΟΙ ΚΑΙ ΠΕΡΙΟΡΙΣΜΟΙ ΔΟΜΗΣΗΣ**

Σύμφωνα με την ΠΕΧΘ οικ.5500/Φεντ.επεκτ./03/19-11-2003 (ΦΕΚ 1274Δ/2003) απόφαση του Γενικού Γραμματέα Περιφέρειας και λοιπές διατάξεις για Data Centers.

**ΕΙΔΙΚΟΙ ΟΡΟΙ ΚΑΙ ΠΕΡΙΟΡΙΣΜΟΙ ΔΟΜΗΣΗΣ**

Ειδικά για την ειδική κατηγορία χρήσεων Κέντρα δεδομένων και τεχνολογικής υποστήριξης επιχειρήσεων και λοιπές συνοδευτικές εγκαταστάσεις (Data Centers) όπως αυτή ενσωματώθηκε στο από 23.02.1987 Π.Δ. (Δ' 166) και στο Π.Δ. 59/2018 (Α' 114) προτείνεται να ισχύσουν οι παρακάτω ειδικότεροι όροι και περιορισμοί δόμησης:

1. Στο σ.δ. δεν προσμετράται το εμβαδόν των μηχανολογικών ορόφων με αποκλειστική χρήση τη συντήρηση και λειτουργία του μηχανολογικού εξοπλισμού ανεξάρτητα από το ύψος αυτού.
2. Για τη χωροθέτηση των βοηθητικών κτιρίων εντός του οικοπέδου, οι ελάχιστες αποστάσεις Δ δύνανται να απομειώνονται μέχρι και τα 2,00μ.
3. Στην επιφάνεια των προκηπίων επιτρέπονται τοιχεία για την αντιστήριξη πρανών, διαχωριστικοί τοίχοι, τοίχοι ελεύθερης διάταξης που συμβάλλουν στη διαμόρφωση του περιβάλλοντα χώρου και μη συμπαγή περιφράγματα μέγιστου ύψους τεσσάρων (4,00) μέτρων, κατ' εξαίρεση της παρ.8 του άρθρου 17 του Ν.4067/2012.
4. Επί των ακάλυπτων χώρων του οικοπέδου και εφόσον καλύπτεται η υποχρέωση για φύτευση, κατ'εξαίρεση της παρ.2, του άρθρου 17 (Ν.4067/2012) επιτρέπονται οι παρακάτω κατασκευές:
  - α) τοιχεία για την αντιστήριξη πρανών μέγιστου ύψους πέντε (5,00) μέτρων.
  - β) διαχωριστικοί τοίχοι και τοίχοι ελεύθερης διάταξης που συμβάλλουν στη διαμόρφωση του περιβάλλοντα χώρου μέγιστου ύψους τριών (3,00) μέτρων.
  - γ) μη συμπαγή περιφράγματα μέγιστου ύψους τριών (3,00) μέτρων. Δύνανται να αποτελούνται εν μέρει και από συμπαγές τμήμα, το οποίο δεν θα ξεπερνά τα δύο (2,00) μέτρα.
5. Στους ακάλυπτους χώρους του οικοπέδου επιτρέπεται η εκσκαφή ή επιχωμάτωση του φυσικού εδάφους για την προσαρμογή του στο κτίριο με δυνατότητα η οριστική στάθμη του εδάφους να βρίσκεται κατά 11,00μ χαμηλότερα και κατά 6,00μ ψηλότερα από τη φυσική στάθμη του, κατ' εξαίρεση της παρ.4 του άρθρου 15 του Ν.4067/2012.
6. Αφετηρία μέτρησης ύψους ορίζεται το οριστικά διαμορφωμένο έδαφος σε κάθε σημείο της όψης του κτιρίου.
7. Πάνω από το μέγιστο επιτρεπόμενο ύψος του κτιρίου και ανεξάρτητα από το ιδεατό στερέο, επιτρέπονται καπνοδόχοι και αγωγοί εξερισμού των απαραίτητων συστημάτων λειτουργίας του κτιρίου όπως εφεδρικών γεννητριών κα. σε ύψος μέχρι και 22μ, από το οριστικά διαμορφωμένο έδαφος εφόσον διασφαλιστεί η σταθερότητα και ασφάλεια της κατασκευής.
8. Εφόσον καλύπτεται η υποχρέωση για δεντροφύτευση στο οικόπεδο σύμφωνα με τις διατάξεις του άρθρου 17 του Ν.4067/2012 επιτρέπεται η μη δεντροφύτευση του προκηπίου για λόγους ασφαλείας της εγκατάστασης, κατά παρέκκλιση της παρ.3 του άρθρου 23 της ΥΑ 3046/304/89 (ΦΕΚ 59/Δ/03-02-89).

**ΓΕΝΙΚΟΙ ΟΡΟΙ:**

Οι ανωτέρω διατάξεις καποχούν κάθε άλλης διάταξης. Κατά τα λοιπά εφαρμόζονται η απόφαση έγκρισης της Πολεοδομικής Μελέτης (ΦΕΚ 1274Δ/2003), οι διατάξεις του Ν. 4759/2020, ο Ν.4933/22 και ο Ν.4067/2012 (Ν.Ο.Κ.) καθώς και κάθε άλλη συμπληρωματική διάταξη που δεν αντιβαίνει των ανωτέρω.

Ιδιοκτήτης	<b>Microsoft Operations 4733 Hellas Single Member SA</b>	
Έργο	Ειδικό Σχέδιο Χωρικής Ανάπτυξης Στρατηγικής Επένδυσης για το έργο <b>Investment in Data Centers in Greece</b>	
Θέση Έργου	Επιχειρηματικό Πάρκο "Πέτρα Γαλαύ - Βούλια - Προκαλίση", Δ. Σπάτων, Π.Ε. Ανατολικής Αττικής, Περιφέρεια Αττικής	
Μελέτη	<b>Στρατηγική Μελέτη Περιβαλλοντικών Επιπτώσεων</b>	
Διαγίση Έργου	<b>AECOM</b>	Παρασέρφνης 47-49, Αθήνα, 11854, Αθήνα, Ελλάδα 210 9227080   www.aecom.com
Ομάδα Έργου		Κλειδα
Πολεοδομική Μελέτη Ε.Σ.Χ.Α.Σ.Ε.		
Γεωσφαιρα ΕΕ		
Περιβαλλοντική Μελέτη	Γεώργιος Παρασκευάστουλας Ηρακλής Παναγιωτάκης	
Μελέτη Γεωλογικής Καταλληλότητας	Geometris	
Μελέτη Masterplan	AECOM UK	
Αριθμός Σχεδίου	Τίτλος Σχεδίου	Κλίμακα
		<b>1:1.000</b>
<b>ΣΜΠΕ-05 Πρόταση Ε.Σ.Χ.Α.Σ.Ε.</b>		
		Ημερομηνία
		<b>24/10/2022</b>
Υπογραφή - Σφραγίδα Μελετητή		Έγκριση Υπηρεσίας

Αναβλέποντας	00	<b>24/10/2022</b>	<b>Αρχική Υποβολή</b>
	A/A	Ημερομηνία	