


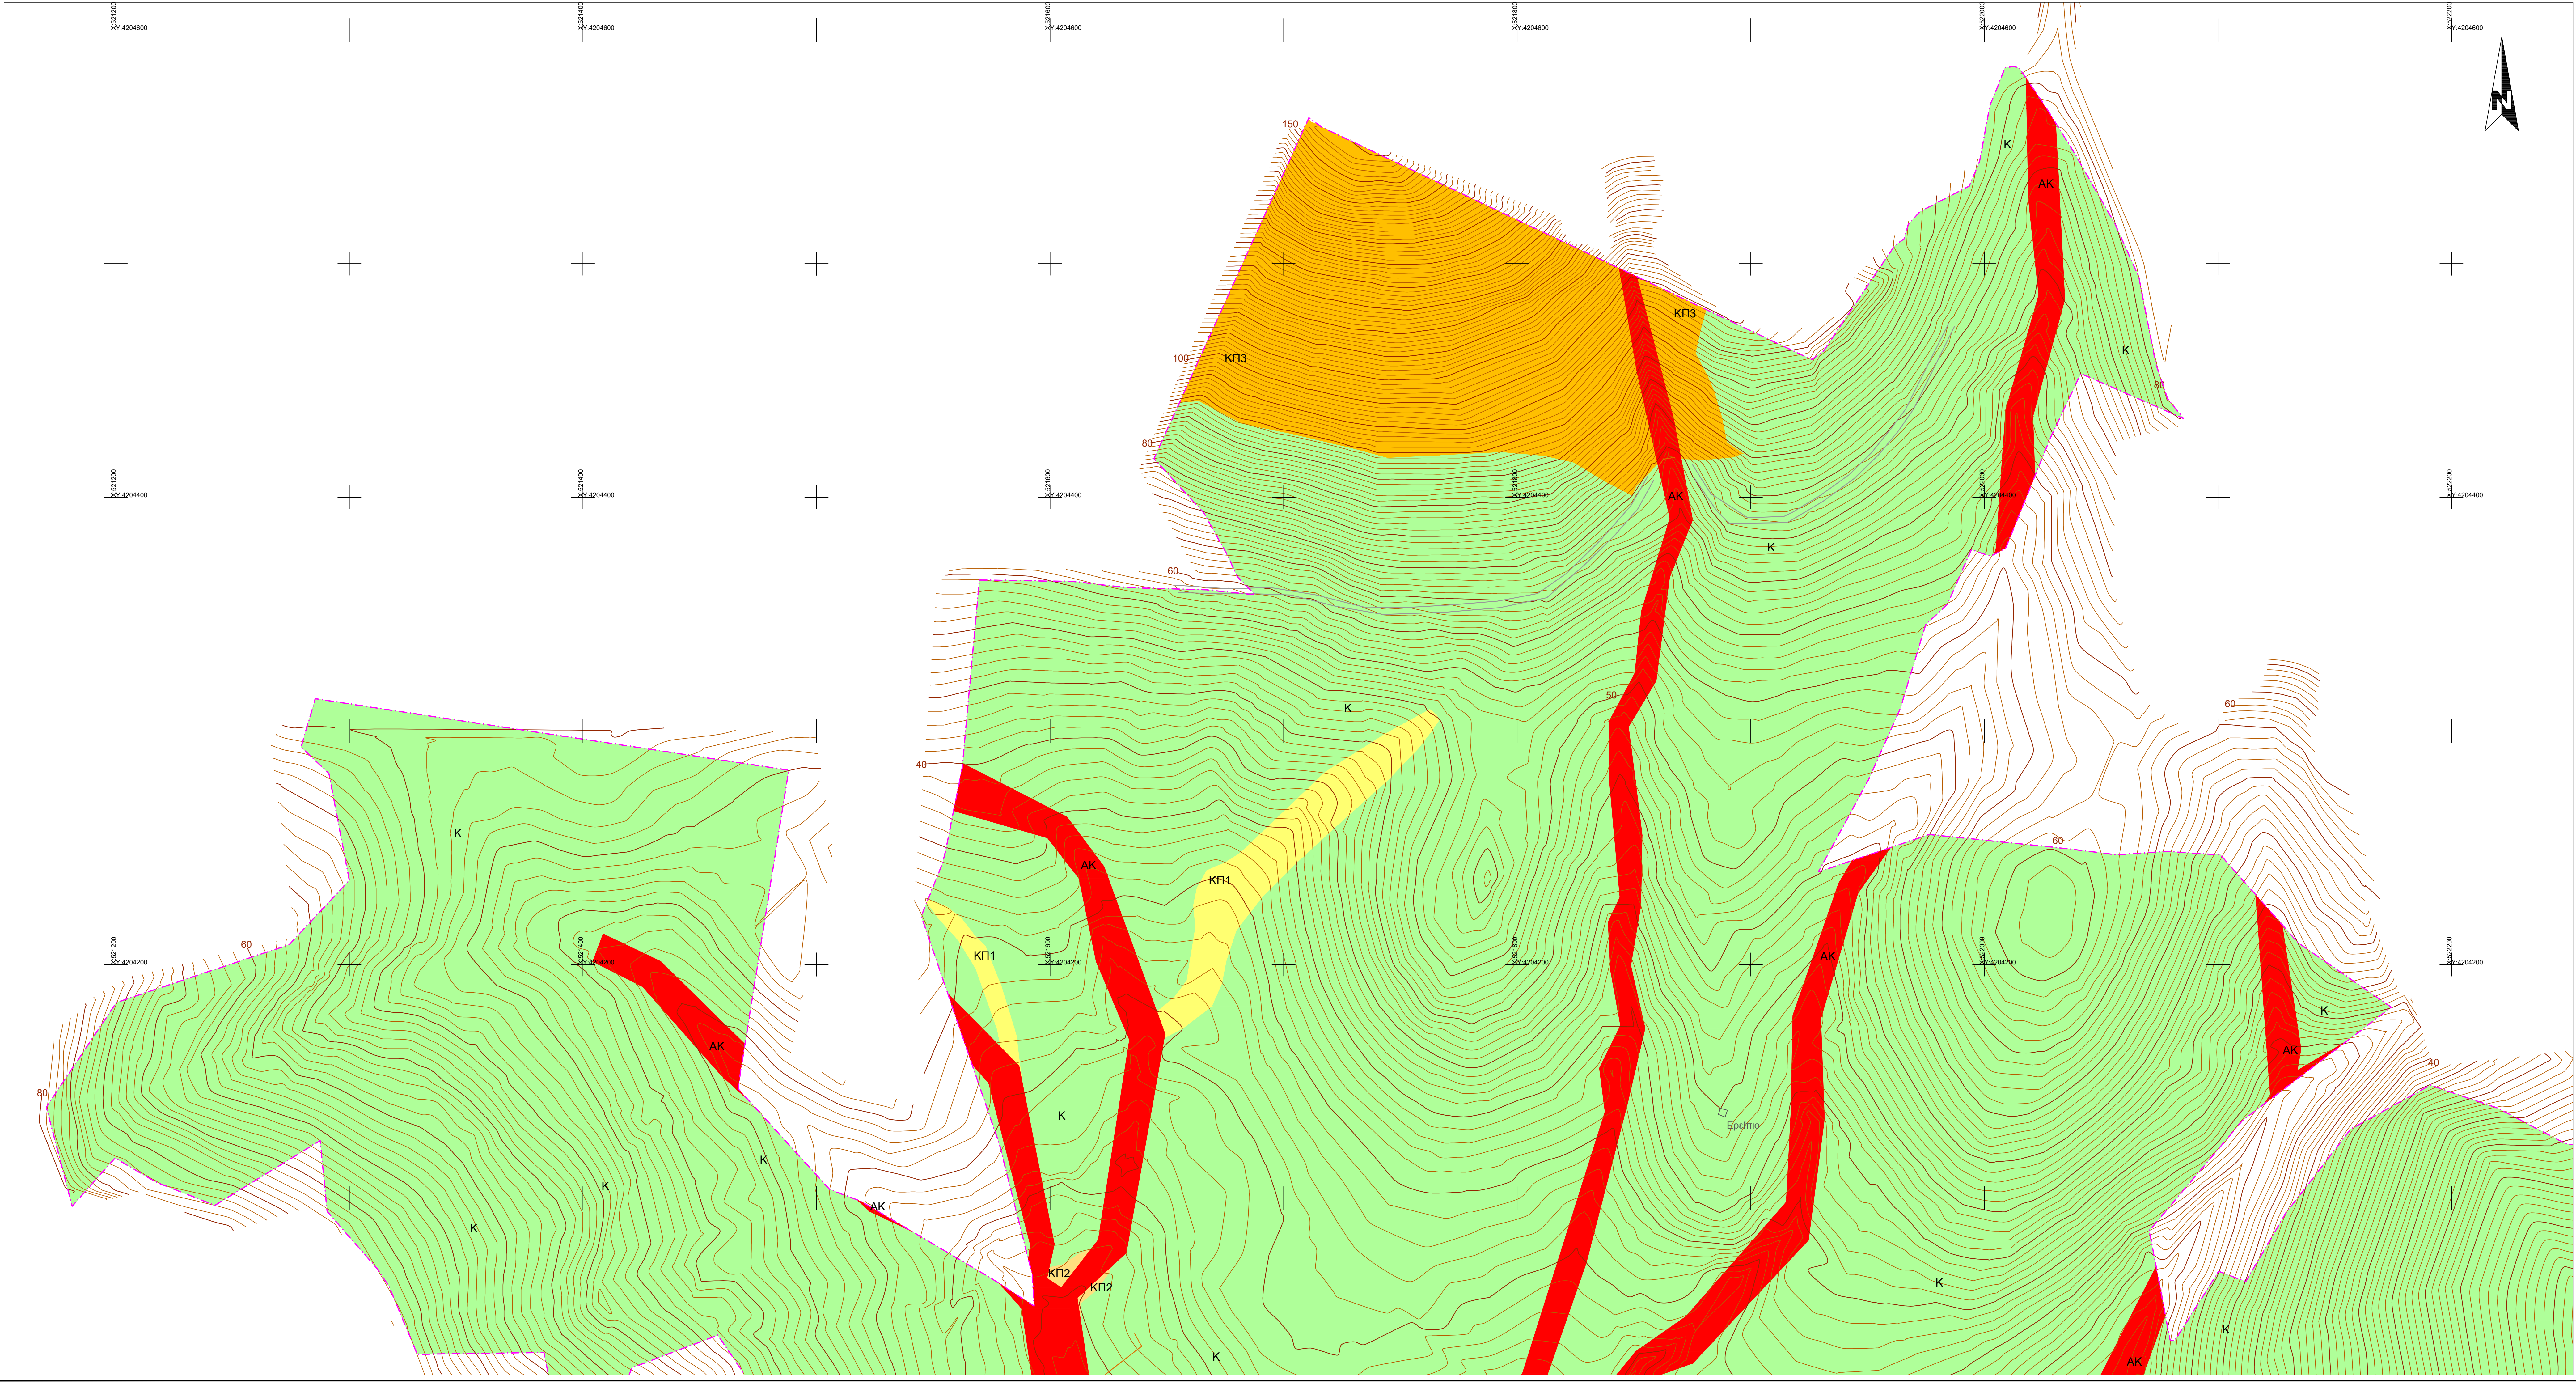

ΥΠΟΜΝΗΜΑ

Κατάλληλες Περιοχές

K **Περιοχές (Κ).** Χαρακτηρίζεται ως κατάλληλο για δόμηση συνήθων κασπακίων το μεγαλύτερο τμήμα της περιοχής μελέτης. Σε θέσεις όπου συναντάται επιφανειακά εδαφικά μανδύα αποσάθρωσης, η θεμελίωση θα πρέπει να γίνεται στο υγιές γεωλογικό υπόβαθρο.

Περιοχές Κατάλληλες υπό προϋποθέσεις

KΠ1 **Περιοχές (ΚΠ1).** Πρόκειται για περιοχές μορφολογικών βυθισμάτων οι οποίες έχουν καθοριστεί κατά περίπτωση με βάση γεωμορφολογικά και γεωλογικά κριτήρια. Απαραίτητη προϋπόθεση για τη δόμηση εντός των περιοχών αυτών είναι η εφάρμοξη της ελαφρούς αποσάθρωσης των όμβριων υδάτων ή/και η κατασκευή των απαραίτητων έργων αποστράγγισης των αβρικών (πχ αγωγοί αβρικών, στραγγιστική πάρος, στεγνώσις των υπαγμένων κλπ).

KΠ2 **Περιοχές (ΚΠ2).** Πρόκειται για τις περιοχές όπου συναντώνται επιφανειακά εδαφικά υλικά κορμημάτων (SC). Η θεμελίωση θα πρέπει να γίνεται στο υγιές γεωλογικό υπόβαθρο.

KΠ3 **Περιοχές (ΚΠ3).** Πρόκειται για περιοχές με έντονα μορφολογικά ανάγλυφα, όπου θα πρέπει να προηγούνται κατάλληλες γεωλογικές και γεωτεχνικές μελέτες ευστάθειας πρανών.

Περιοχές Ακατάλληλες

AK **Περιοχές (AK).** Πρόκειται για τις περιοχές που βρίσκονται κυρίως εκτός των προτεινόμενων γραμμών οριοθέτησης των ρεμάτων.

Περιοχή επίμβασης

Θεσιμοθετημένη γραμμή αγκαλού

Θεσιμοθετημένη γραμμή παραλίας

Βαθεία γραμμή ρέματος

Γραμμή οριοθέτησης

Ζώνη ελέγχου 15μ από την καθορισμένη γραμμή αγκαλού σύμφωνα με το άρθρο 86 §4 Π.Δ. 27-7-1999/1999.

ΔΙΑΝΟΜΗ ΠΙΝΑΚΙΔΩΝ

Εργασία

Εργο

Όπος Έργου

Μελέτη

Διακρίση Έργου

«GΗ Hotel Ξενοδοχειακή και Τουριστική Μονοπρόσωπη Ανώνυμη Εταιρεία»

«Ανάπτυξη υπερπολυτελούς τουριστικού οικολογικού θερέτρου και πολυτελών παραθεριστικών κατοικιών στη Μεγαλόνησο του νησιωτικού συμπλέγματος των Πεταλιών Ευβοίας»

ΜΕΓΑΛΟΝΗΣΟΣ, Δ.Ε. ΜΑΡΜΑΡΙΟΥ, ΔΗΜΟΥ ΚΑΡΥΣΤΟΥ

«Ειδικό Σχέδιο Χωρικής Ανάπτυξης Στρατηγικής Επένδυσης - ΕΣΧΑΣΕ» (σχετ. Ν. 3986/2011, αρθ. 11 και 12 όπως ισχύουν) - Μελέτη Γεωλογικής Καταλληλότητας

Όμοιο Έργο	Πολυτελής Μελέτη Ε.Σ.Χ.Ε.Ε. ΑΣΡΑ-ΚΣΤ	Μελέτη γεωλογικής καταλληλότητας Εξοφισμένη ΑΤΕ
	Περιβαλλοντική / Οικολογική Μελέτη LON Σαρδωνία-Μαραθώνα Α.Ε.	Μελέτη κυκλοφοριακών και οδοποιίας ΜΟΜ COMBULI TMS
	Νομική Υποστήριξη Διεύθυνσης Στρατηγικής	Τοπογραφικές Εργασίες ΦΩΤΟΓΡΑΦΙΚΗΣ ΜΕΛΕΤΗΣ
	Μελέτη Χωρικών Έργων ΜΑΡΝΕΤ - ΑΝΩΝΥΜΗ ΤΕΧΝΙΚΗ ΕΤΑΙΡΕΙΑ	Μελέτη Μετεωρίων - Αρκετακτική Μελέτη ΑΝΩ
	Μελέτη Διακρίσεων - οριοθέτησης υποσχεμάτων ΦΩΤΟΓΡΑΦΙΚΗΣ ΜΕΛΕΤΗΣ	Διακρίση Διακρίση EMISSIONS FOREST ENVIRONMENTAL SOLUTIONS
	Μελέτες ΝΜ υποσχεμάτων DASE ENGINEERING	

Καίδια

Τίτλος Σχεδίου / Κάπης

ΧΑΡΤΗΣ ΓΕΩΛΟΓΙΚΗΣ ΚΑΤΑΛΛΗΛΟΤΗΤΑΣ (Φύλλο 1 από 2)

Ημερομηνία

ΜΑΡΤΙΟΣ 2025

Κλίμακα

1: 1.000

Υπογραφές - Σφραγίδες

“Ε.Δ.ΑΦ.ΟΜΕΣΧΑΝΙΚΕΣ”

ΑΝΩΝΥΜΗ ΤΕΧΝΙΚΗ ΕΤΑΙΡΕΙΑ

ΕΜΕ ΠΕΤΑΛΙΑΝ 15, 16, 17, 100

Α.Φ.Μ. 09833950 - Α.Φ. 00025

ΑΡΧ.Ε.Ε. 1728/2019/ΠΡΟΤΥΠΗ

Β.Ο.Υ. Γ.ΦΕ. ΑΡΧΗΤΕΚΤΟΝ

Στοιχεία Σχεδίου

2

3

0

9

G

L

0

0

0

0

7

0

0

K

1

R

03

ΚΩΔΙΚΟΣ ΕΡΓΟΥ

ΕΙΔΟΣ ΜΕΛΕΤΗΣ

ΣΤΑΔΙΟ ΜΕΛΕΤΗΣ

ΚΩΔΙΚΟΣ ΚΕΦΑΛΑΙΟΥ

ΑΡΙΘΜΟΣ ΣΧΕΔΙΟΥ

ΦΥΛΛΟ ΣΧΕΔΙΟΥ