


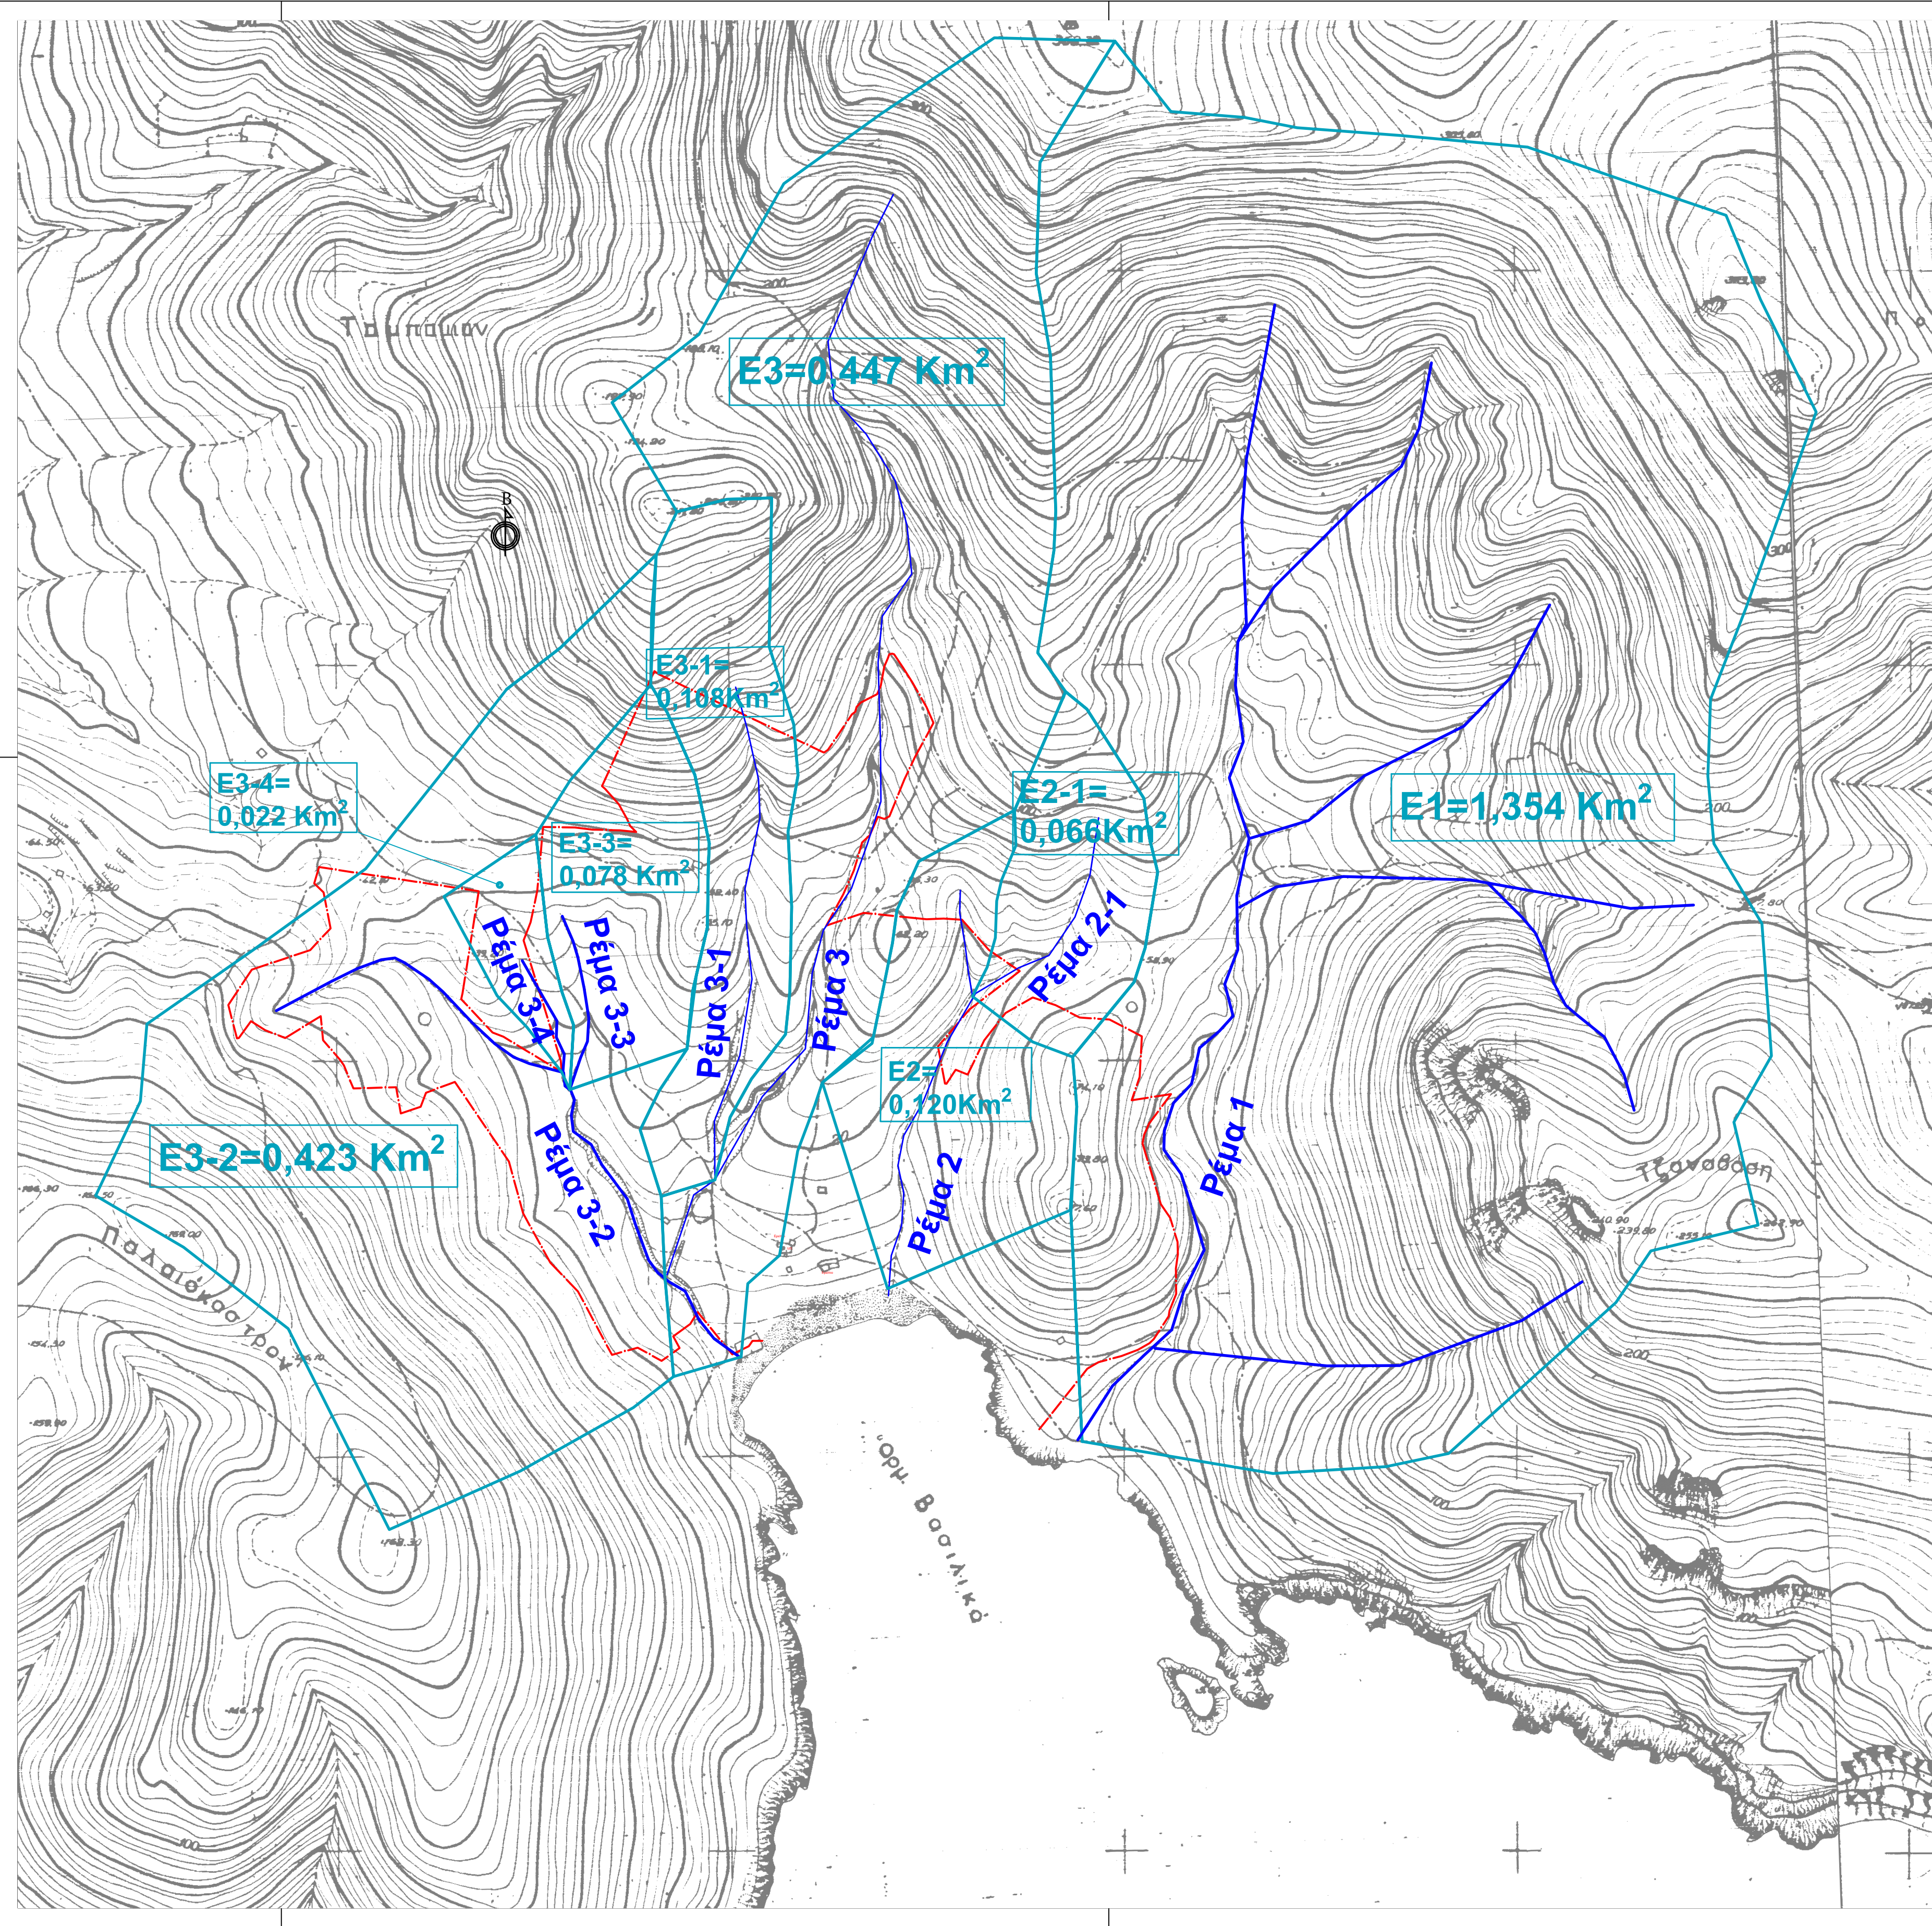

ΥΠΟΜΝΗΜΑ

- Όριο ιδιοκτησίας
- Βασικά γραμμή ρέματος
- Όριο λεκάνης απορροής
- Ε1=1,354 Km² Αριθμηση και εμβαδόν λεκάνης απορροής
- Ρέμα 3-1 Αριθμηση ρέματος

GRIVALIA HOSPITALITY

ΜΕΛΕΤΗ:

ΟΡΙΟΘΕΤΗΣΗ ΡΕΜΑΤΩΝ

ΘΕΣΗ:

ΘΕΣΗ ΜΕΓΑΛΟΝΗΣΟΣ ΠΕΤΑΛΙΩΝ ΤΟΥ ΔΗΜΟΥ ΚΑΡΥΣΤΟΥ
ΣΤΟΝ ΚΟΛΠΟ ΒΑΔΙΑΚΩΝ
ΤΗΣ ΠΕΡΙΦΕΡΕΙΑΚΗΣ ΕΝΟΤΗΤΑΣ ΕΥΒΟΙΑΣ

ΤΙΤΛΟΣ ΣΧΕΔΙΟΥ:

ΓΕΝΙΚΗ ΟΡΙΖΟΝΤΙΟΓΡΑΦΙΑ – ΛΕΚΑΝΕΣ ΑΠΟΡΡΟΗΣ

Κλίμακα : 1: 5.000 Χρόνος Μελέτης: ΟΚΤΩΒΡΙΟΣ 2023 Αριθ. Σχεδίου 1.1

ΤΕΧΝΟΓΡΑΦΟ:

ΦΩΤΙΟΠΟΥΛΟΣ & ΣΥΝΕΡΓΑΤΕΣ
Μελετητική εταιρεία Ι.Ε.Ε.
ΥΜΗΝΤΟΥ ΕΞΟΧΑΡΙΤΟΣ - 150 01 - ΑΘΗΝΑ
ΤΗΛ.: 210 6521080 FAX: 210 6511137
email: fotiopoulos.melitis@tutimail.com

ΣΧΗΜΑ - ΠΟΤΗΡΗ:

ΠΕΡΙΟΧΗ ΑΝΑΘΕΤΗΣΗΣ	ΑΡΧΗ	ΣΤΑΔΙΟ	ΣΕΛΙΔΑ
ΕΥΒΟΙΑ	1	2	3