


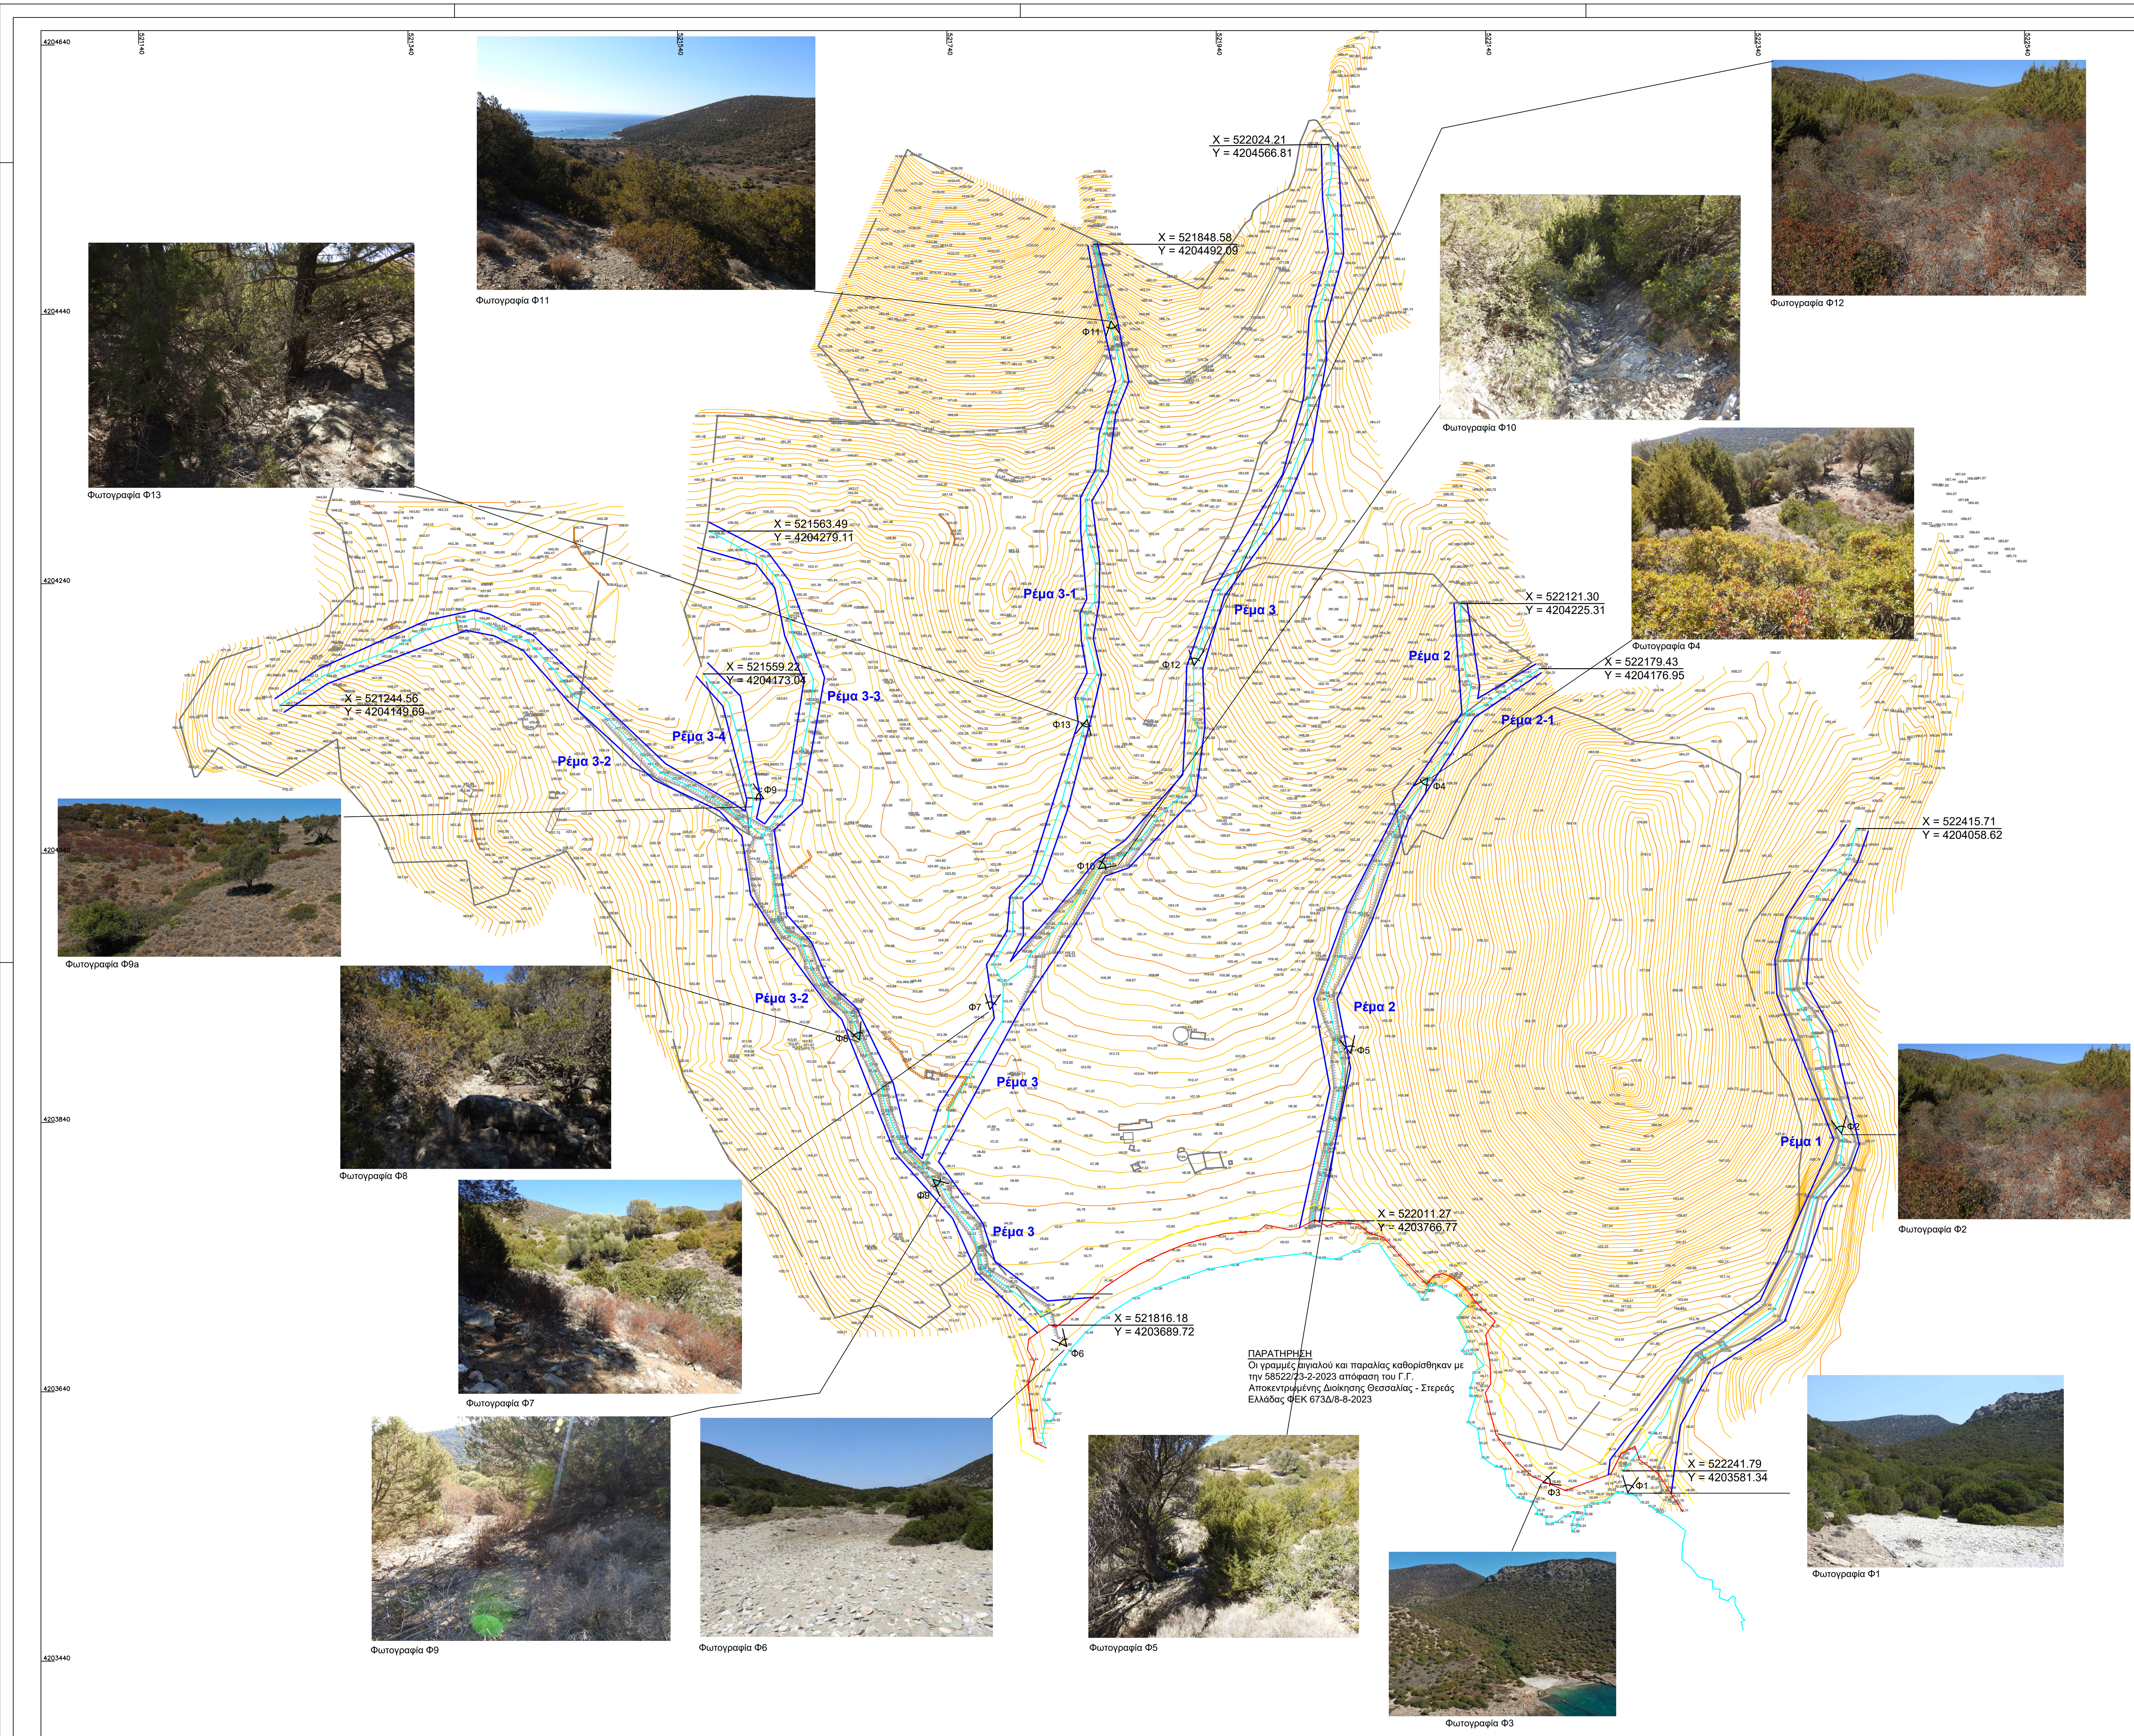

ΥΠΟΜΝΗΜΑ

- Όριο διακρίσεως
- Συντεταγμένες αρχής - τέλους τμήματος ρέματος που οριοθετείται
- Ρέμα 3-1
- Βαθιά γραμμή ρέματος
- Προτεινόμενη οριογραμμή ρέματος
- Ακτογραμμή
- Θεωρητική γραμμή παραλίας ΦΕΚ 6734/23
- Θεωρητική γραμμή αγκαλιάς ΦΕΚ 6730/23
- Δευτερεύουσα ισούχης (ανά 1,0 μ.)
- Πρωτεύουσα ισούχης (ανά 5,0 μ.)
- Θέση και ορίσματα φωτογραφίας

GRIVALIA HOSPITALITY	
ΜΕΘΕΤΗ	
ΟΡΙΟΘΕΤΗΣΗ ΡΕΜΑΤΩΝ	
ΘΕΣΗ	
ΘΕΣΗ ΜΕΓΑΛΟΝΗΣΟΣ ΠΕΤΑΛΙΩΝ ΤΟΥ ΔΗΜΟΥ ΚΑΡΥΣΤΟΥ ΣΤΟΝ ΚΟΛΠΟ ΒΑΣΙΛΙΚΩΝ ΤΗΣ ΠΕΡΙΦΕΡΕΙΑΚΗΣ ΕΝΟΤΗΤΑΣ ΕΥΒΟΙΑΣ	
ΤΙΤΛΟΣ ΣΧΕΔΙΟΥ	
ΓΕΝΙΚΗ ΟΡΙΖΟΝΤΙΟΓΡΑΦΙΑ ΤΜΗΜΑΤΑ ΡΕΜΑΤΩΝ ΠΟΥ ΟΡΙΟΘΕΤΟΥΝΤΑΙ ΘΕΣΕΙΣ ΛΗΨΗΣ ΦΩΤΟΓΡΑΦΙΩΝ	
Κλίμακα : 1:2.000	Χρόνος Μελήτης: ΙΑΝΟΥΑΡΙΟΣ 2025
Αριθ. Σχεδίου: 1.2	
ΤΕΧΝΙΚΟ ΠΡΩΤΟΚΟΛΛΟ	ΣΗΜΕΙΩΣΕΙΣ - ΠΡΟΣΤΑΣΕΙΣ
ΦΩΤΟΓΡΑΦΙΟΛΟΓΟΣ & ΣΥΝΕΡΓΑΤΕΣ Μελέτητική εταιρεία Ι.Κ.Ε. ΥΜΗΤΤΟΥ 5 ΣΑΛΑΜΥΝΕΣ, 155 01 - ΑΘΗΝΑ ΤΗΛ.: 210 6521690 FAX 210 6514337 e-mail: info@i.k.e.-photo.com	
ΚΑΤΑΣΤΑΣΗ ΔΙΑΚΟΙΝΩΣΗΣ	ΑΡΙΘΜΟΣ ΣΧΕΔΙΟΥ
ΚΑΤΑΣΤΑΣΗ ΔΙΑΚΟΙΝΩΣΗΣ	ΑΡΙΘΜΟΣ ΣΧΕΔΙΟΥ