


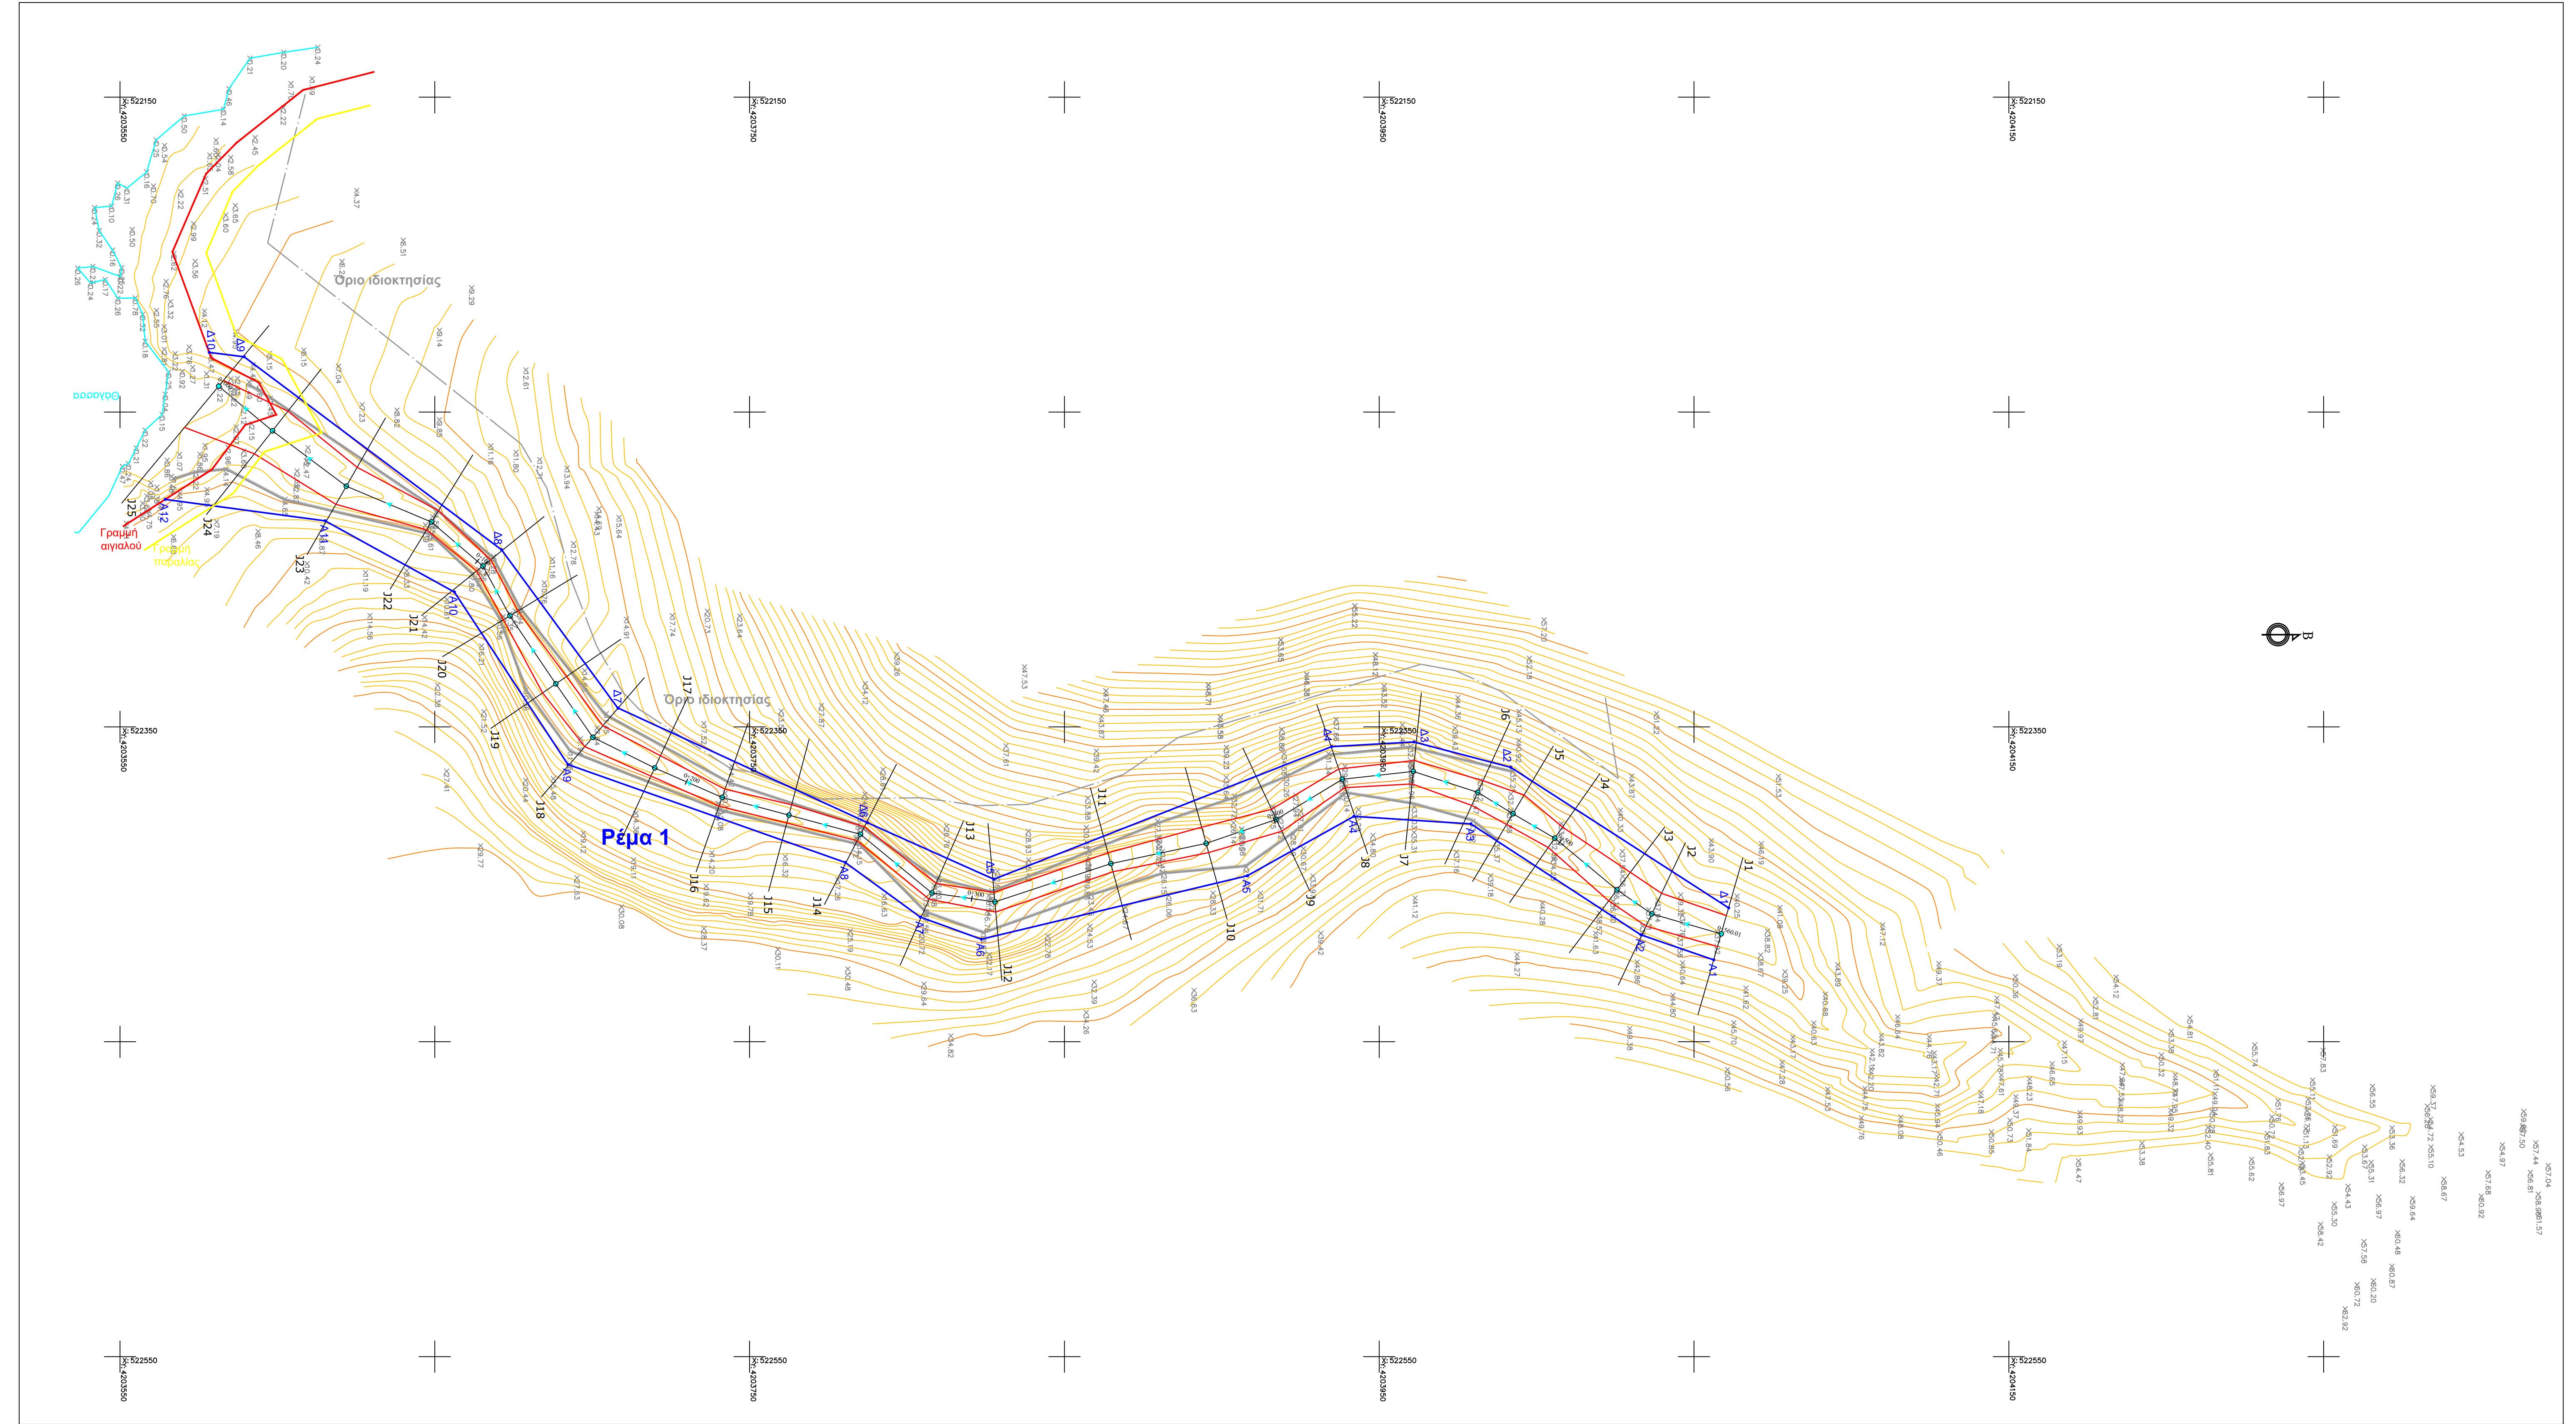

ΣΥΝΤΕΤΑΓΜΕΝΕΣ ΑΡΙΣΤΕΡΗΣ ΟΡΙΟΓΡΑΜΜΗΣ

ΣΥΣΤΗΜΑ ΣΥΝΤΕΤΑΓΜΕΝΩΝ - ΕΓΣΑ 57

A1	X=522424.00	Y=4204056.25	Z=40.00
A2	X=522416.01	Y=4204033.09	Z=39.40
A3	X=522380.82	Y=4203978.11	Z=33.90
A4	X=522378.38	Y=4203941.95	Z=32.30
A5	X=522397.27	Y=4203908.09	Z=28.60
A6	X=522417.43	Y=4203823.61	Z=19.20
A7	X=522410.41	Y=4203804.21	Z=18.40
A8	X=522393.05	Y=4203780.37	Z=15.90
A9	X=522381.93	Y=4203692.29	Z=12.12
A10	X=522307.19	Y=4203656.22	Z=9.80
A11	X=522284.59	Y=4203615.15	Z=8.70
A12	X=522277.73	Y=4203564.34	Z=4.75

ΣΥΝΤΕΤΑΓΜΕΝΕΣ ΔΕΞΙΑΣ ΟΡΙΟΓΡΑΜΜΗΣ

ΣΥΣΤΗΜΑ ΣΥΝΤΕΤΑΓΜΕΝΩΝ - ΕΓΣΑ 87

Δ1	X=522407.48	Y=4204060.98	Z=39.40
Δ2	X=522362.82	Y=4203991.72	Z=35.70
Δ3	X=522354.77	Y=4203961.03	Z=33.60
Δ4	X=522356.25	Y=4203934.87	Z=32.70
Δ5	X=522388.36	Y=4203827.58	Z=20.80
Δ6	X=522380.37	Y=4203781.35	Z=14.50
Δ7	X=522343.85	Y=4203708.08	Z=12.40
Δ8	X=522283.71	Y=4203671.19	Z=8.00
Δ9	X=522232.44	Y=4203589.42	Z=4.40
Δ10	X=522231.06	Y=4203578.33	Z=3.47

ΥΠΟΜΝΗΜΑ

- Διατομές
- Αριθμηση διατομών
- Βαθιά γραμμή ρέματος
- Γραμμή πλημμύρας
- Οριογραμμή ρέματος
- A-9
- Δ-5
- Φρύδι πριναούς
- Πόδι πριναούς
- Όρια ιδιοκτησίας
- Ακτογραμμή
- 0=200
- Χλιομέτρηση

GRIVALIA HOSPITALITY

ΜΕΛΕΤΗ:

ΟΡΙΟΘΕΤΗΣΗ ΡΕΜΑΤΩΝ

ΘΕΣΗ:

ΘΕΣΗ ΜΕΓΑΛΟΝΗΣΟΣ ΠΕΤΑΛΙΩΝ ΤΟΥ ΔΗΜΟΥ ΚΑΡΥΣΤΟΥ
ΣΤΟΝ ΚΟΛΠΟ ΒΑΣΙΛΙΚΩΝ
ΤΗΣ ΠΕΡΙΦΕΡΕΙΑΚΗΣ ΕΝΟΤΗΤΑΣ ΕΥΒΟΙΑΣ

ΤΙΤΛΟΣ ΣΧΕΔΙΟΥ:

ΡΕΜΑ 1
ΟΡΙΖΟΝΤΙΟΓΡΑΦΙΑ ΡΕΜΑΤΟΣ - ΓΡΑΜΜΕΣ ΟΡΙΟΘΕΤΗΣΗΣ

Κλίμακα : 1: 1.000 Χρόνος Μελέτης: ΟΚΤΩΒΡΙΟΣ 2023 Αριθ. Σχεδίου 2.1

ΤΕΧΝΙΚΟ ΓΡΑΦΕΙΟ :
ΦΩΤΟΠΟΥΛΟΣ & ΣΥΝΕΡΓΑΤΕΣ
Μελετητική εταιρεία Ι.Κ.Ε.
ΥΜΗΤΤΟΥ 5 ΧΟΛΑΡΡΟΣ - 155 61 - ΑΘΗΝΑ
ΤΗΛ: 210-6521000 FAX: 210-6511157
email: fotopoulos.meleতিক@gmail.com

ΕΠΙΣΤΗΜΟΝΙΚΗ ΑΝΑΘΕΩΡΗΣΗ	ΜΕΤΩΠΙΟ	ΕΚΤΕΛΕΣΗ	1	2	3	4
ΕΡΕΥΝΗΤΙΚΗ ΑΝΑΘΕΩΡΗΣΗ	0	1	2	3	4	