


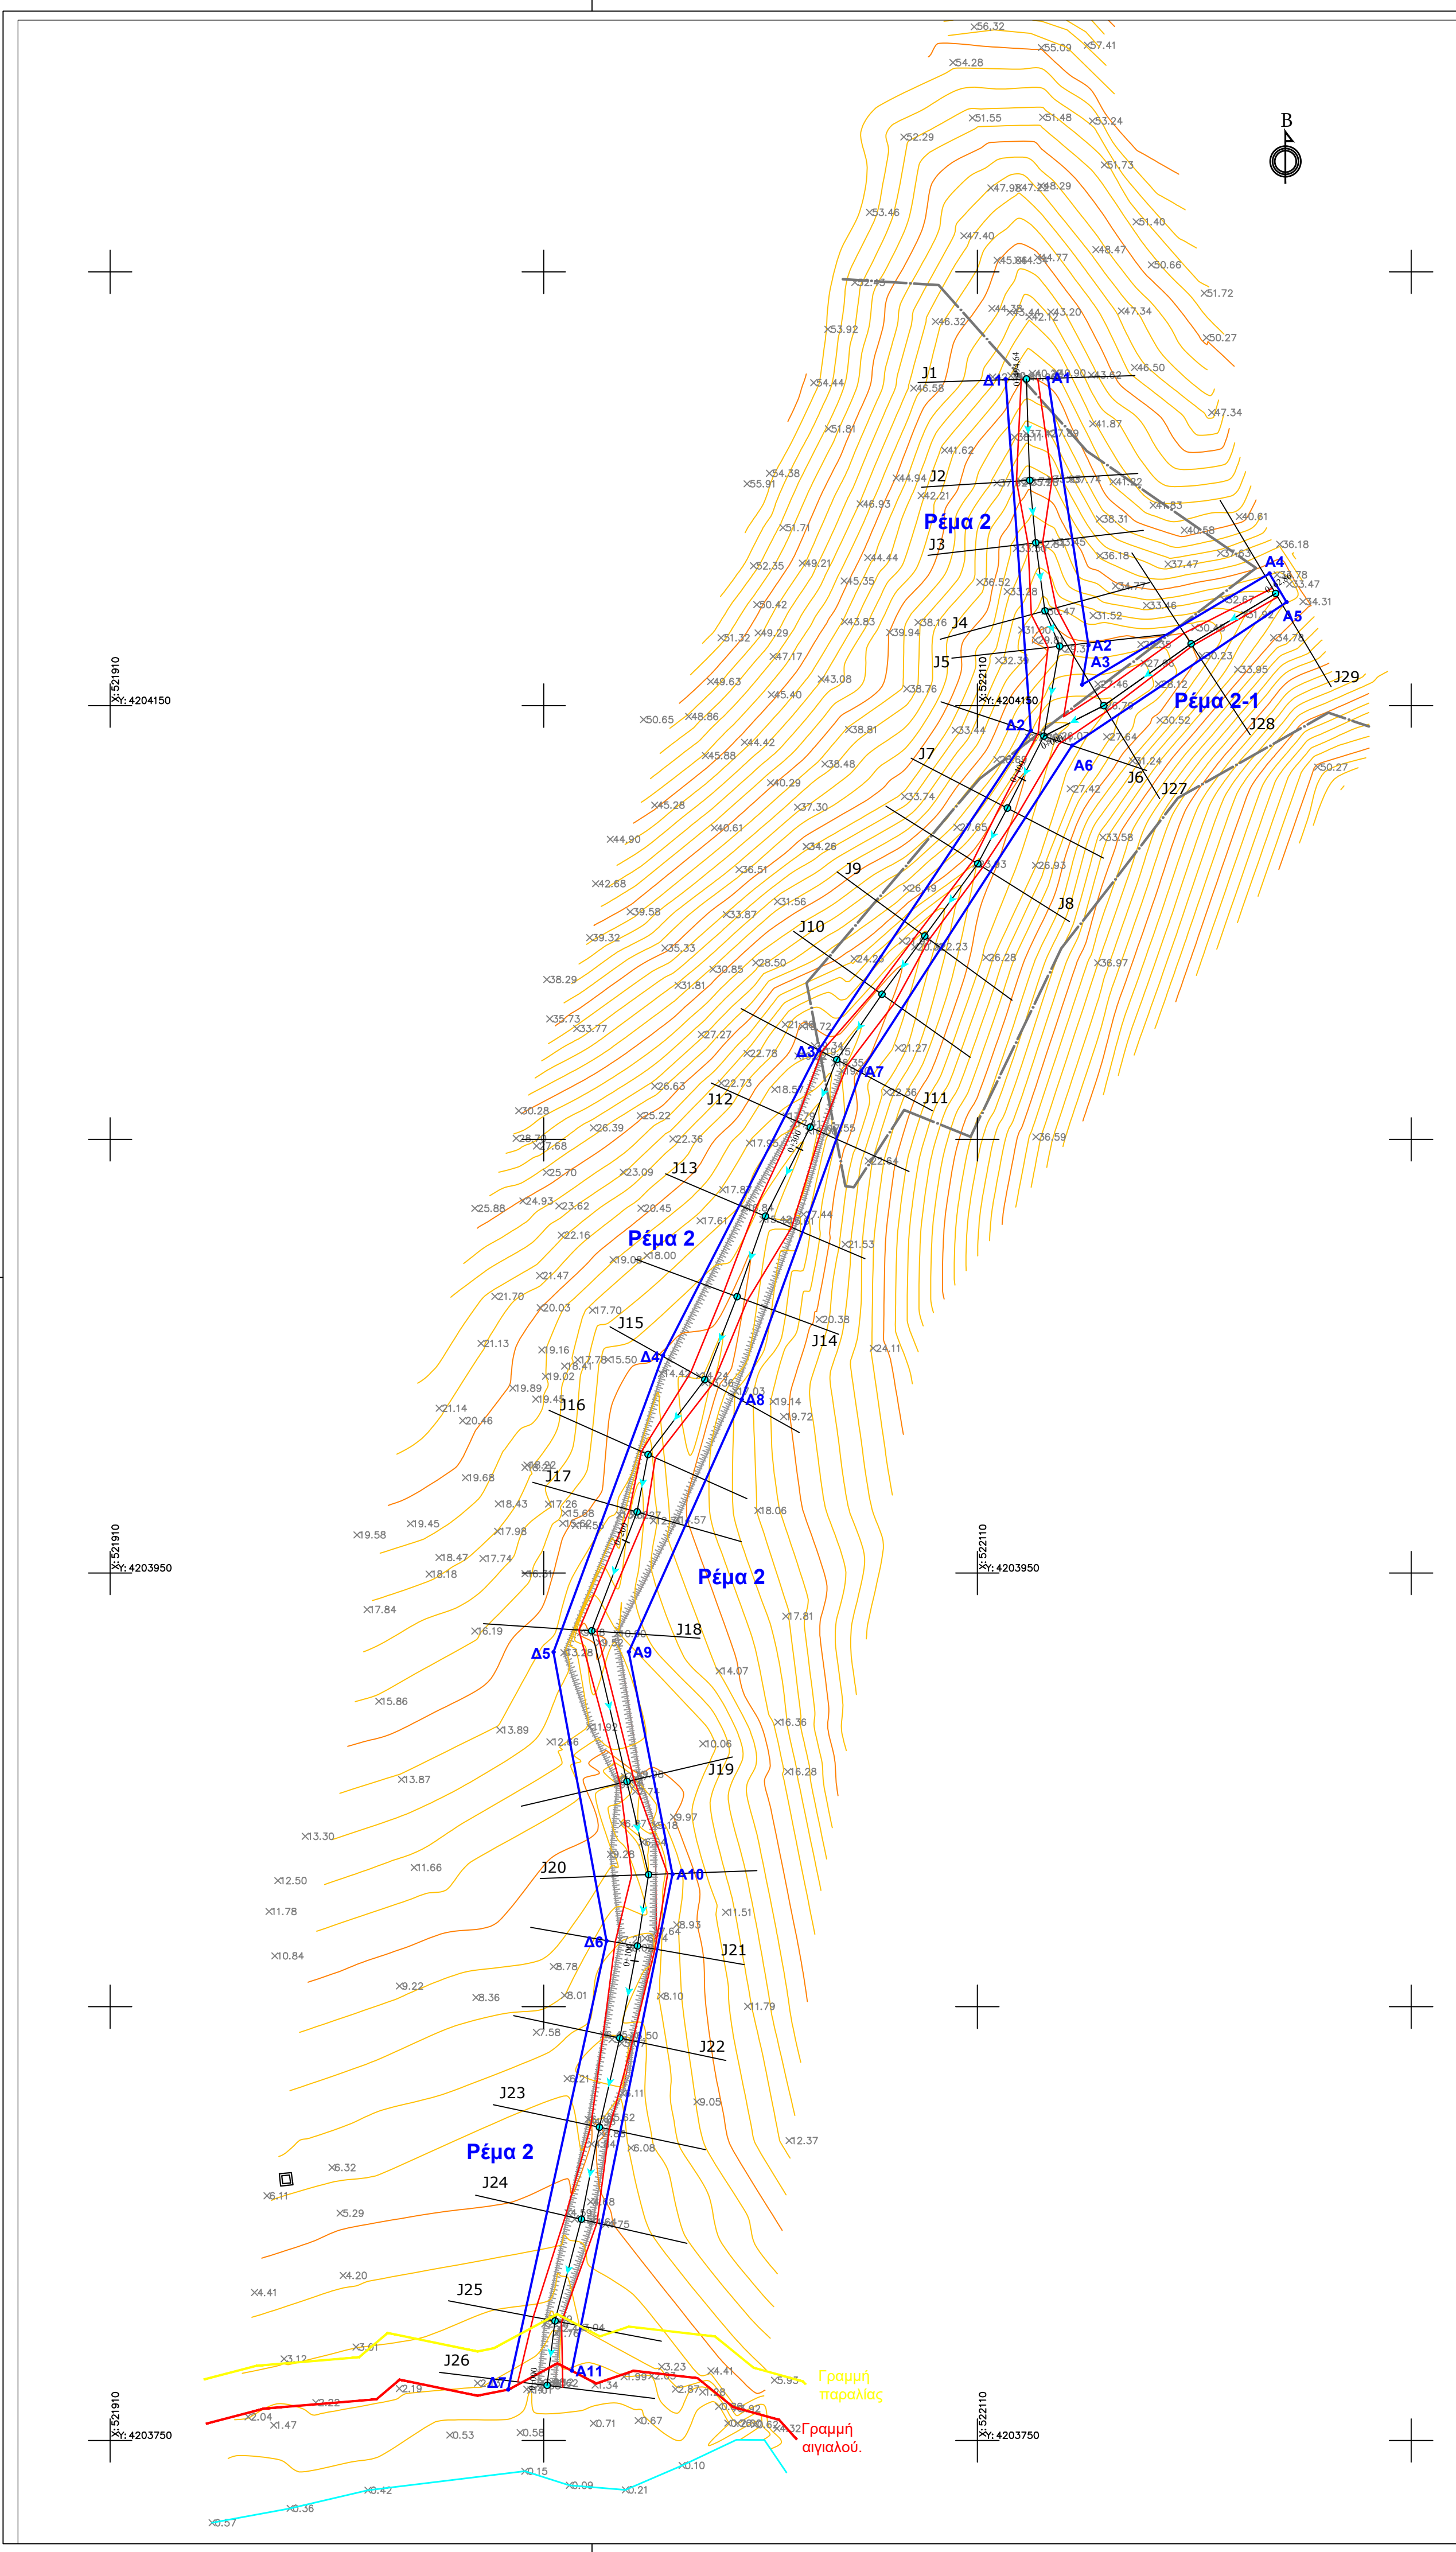

ΣΥΝΤΕΤΑΓΜΕΝΕΣ ΑΡΙΣΤΕΡΗΣ ΟΡΙΟΓΡΑΜΜΗΣ
ΣΥΣΤΗΜΑ ΣΥΝΤΕΤΑΓΜΕΝΩΝ - ΕΓΣΑ 87

A1 X=522126.25 Y=4204225.53 Z=40.40
A2 X=522135.60 Y=4204163.90 Z=29.80
A3 X=522134.11 Y=4204154.79 Z=27.46
A4 X=522177.34 Y=4204180.94 Z=34.00
A5 X=522181.27 Y=4204173.96 Z=34.00
A6 X=522131.82 Y=4204140.78 Z=26.60
A7 X=522083.14 Y=4204065.65 Z=20.20
A8 X=522055.62 Y=4203980.03 Z=17.40
A9 X=522029.61 Y=4203931.80 Z=10.80
A10 X=522039.70 Y=4203880.55 Z=8.30
A11 X=522016.47 Y=4203766.08 Z=1.90

ΣΥΝΤΕΤΑΓΜΕΝΕΣ ΔΕΞΙΑΣ ΟΡΙΟΓΡΑΜΜΗΣ
ΣΥΣΤΗΜΑ ΣΥΝΤΕΤΑΓΜΕΝΩΝ - ΕΓΣΑ 87

Δ1 X=522116.495 Y=4204225.256 Z=41.30
Δ2 X=522122.328 Y=4204144.225 Z=27.10
Δ3 X=522073.391 Y=4204070.542 Z=19.20
Δ4 X=522037.475 Y=4204000.129 Z=14.90
Δ5 X=522012.257 Y=4203931.772 Z=13.80
Δ6 X=522024.478 Y=4203865.173 Z=7.50
Δ7 X=522001.89 Y=4203761.74 Z=1.80

- ΥΠΟΜΝΗΜΑ
- Διατομές
 - Αριθμηση διατομών
 - Βαθιά γραμμή ρέματος
 - Γραμμή πλημμύρας
 - Οριογραμμή ρέματος
 - Α-9
 - Δ-5
 - Φρύδι πρσανούς
 - Πόδι πρσανούς
 - Όρια ιδιοκτησίας
 - Ακτογραμμή
 - Γραμμή παραλίας ΦΕΚ 673Δ/23
 - Γραμμή αγκαλού ΦΕΚ 673Δ/23

GRIVALIA HOSPITALITY

ΜΕΛΕΤΗ

ΟΡΙΟΘΕΤΗΣΗ ΡΕΜΑΤΩΝ

ΘΕΣΗ

ΘΕΣΗ ΜΕΓΑΛΟΝΗΣΟΣ ΠΕΤΑΛΙΩΝ ΤΟΥ ΔΗΜΟΥ ΚΑΡΥΣΤΟΥ
ΣΤΟΝ ΚΟΛΠΟ ΒΑΣΙΛΙΚΩΝ
ΤΗΣ ΠΕΡΙΦΕΡΕΙΑΚΗΣ ΕΝΟΤΗΤΑΣ ΕΥΒΟΙΑΣ

ΤΙΤΛΟΣ ΣΧΕΔΙΟΥ

ΡΕΜΑΤΑ 2 ΚΑΙ 2-1 ΟΡΙΖΟΝΤΙΟΓΡΑΦΙΑ ΡΕΜΑΤΩΝ - ΓΡΑΜΜΕΣ ΟΡΙΟΘΕΤΗΣΗΣ

Κλίμακα : 1: 1.000

Χρόνος Μελέτης: ΟΚΤΩΒΡΙΟΣ 2023

Αριθ. Σχεδίου

2.2

ΤΕΧΝΙΚΟ ΓΡΑΦΕΙΟ :

ΦΩΤΟΠΟΥΛΟΣ & ΣΥΝΕΡΓΑΤΕΣ
Μελετητική εταιρεία Ι.Κ.Ε.
ΥΜΗΤΤΟΥ 5 ΚΟΛΛΑΡΟΣ - 155 61 - ΑΘΗΝΑ
ΤΗΛ.: 210 6521080 ΦΑΧ: 210 6511157
email: fotopoulos.meletitiki@gmail.com

ΣΗΜΕΙΩΣΕΙΣ :

ΠΕΡΙΟΧΗ ΑΝΑΘΕΩΡΗΣΗΣ	ΑΡΙΘΜΟΣ	ΑΝΑΘΕΩΡΗΣΗ	ΑΡΙΘΜΟΣ	ΑΝΑΘΕΩΡΗΣΗ
0	1	2	3	4