


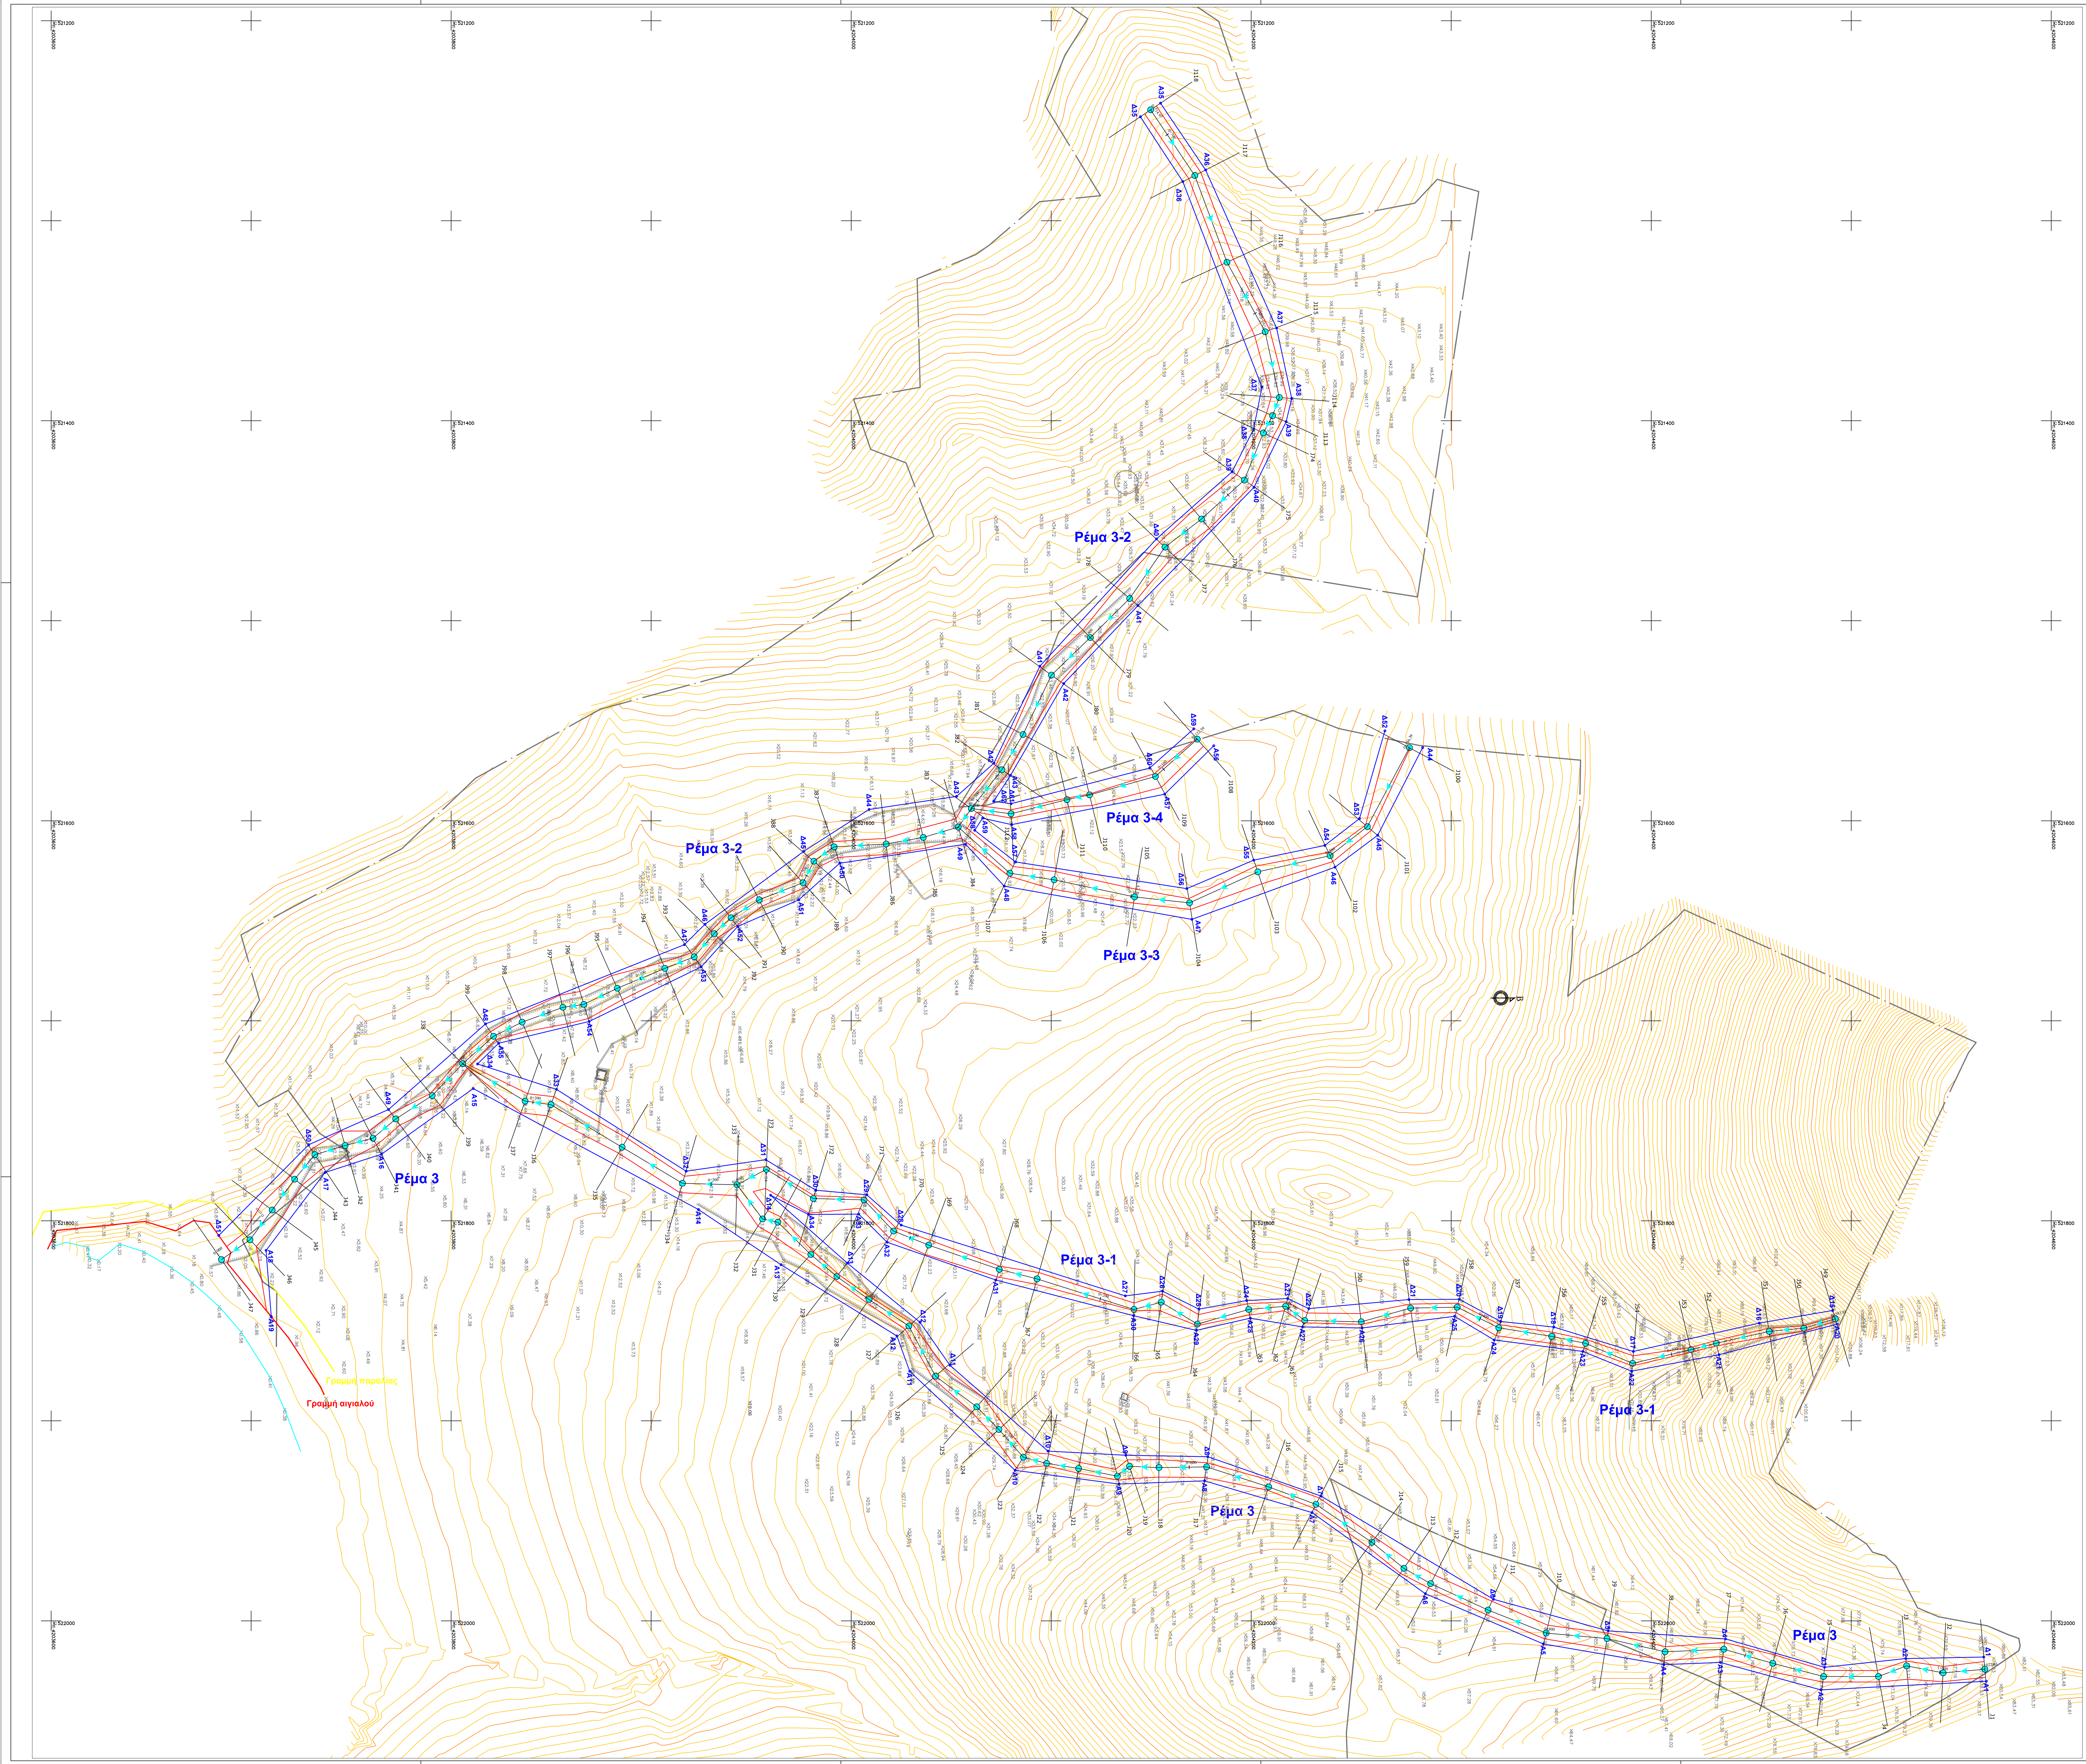

ΣΥΝΤΕΤΑΓΜΕΝΕΣ ΑΡΙΣΤΕΡΟΝ ΟΡΙΟΓΡΑΜΜΩΝ ΣΥΣΤΗΜΑ ΣΥΝΤΕΤΑΓΜΕΝΩΝ : ΕΓΣΑ 87	ΣΥΝΤΕΤΑΓΜΕΝΕΣ ΔΕΞΙΟΝ ΟΡΙΟΓΡΑΜΜΩΝ ΣΥΣΤΗΜΑ ΣΥΝΤΕΤΑΓΜΕΝΩΝ : ΕΓΣΑ 87
A1 X=522020.19 Y=4204567.84 Z=78.90	A1 X=522018.08 Y=4204568.28 Z=78.80
A2 X=522020.63 Y=4204568.89 Z=79.20	A2 X=522018.87 Y=4204569.27 Z=79.00
A3 X=522020.80 Y=4204434.60 Z=43.10	A3 X=522023.23 Y=4204486.65 Z=69.70
A4 X=522021.84 Y=4204406.35 Z=59.60	A4 X=522006.03 Y=4204437.13 Z=63.00
A5 X=522021.53 Y=4204346.03 Z=54.00	A5 X=522005.01 Y=4204378.48 Z=56.70
A6 X=521986.42 Y=4204287.08 Z=48.80	A6 X=521986.88 Y=4204236.42 Z=43.80
A7 X=521986.88 Y=4204236.42 Z=43.80	A7 X=521987.58 Y=4204249.62 Z=43.60
A8 X=521980.01 Y=4204178.69 Z=37.00	A8 X=521977.93 Y=4204178.24 Z=38.40
A9 X=521931.60 Y=4204133.09 Z=33.10	A9 X=521917.21 Y=4204137.30 Z=34.90
A10 X=521924.78 Y=4204081.98 Z=29.30	A10 X=521915.15 Y=4204088.35 Z=30.60
A11 X=521875.20 Y=4204029.26 Z=23.40	A11 X=521892.21 Y=4204049.39 Z=23.90
A12 X=521857.55 Y=4204022.89 Z=21.00	A12 X=521850.87 Y=4204034.34 Z=20.40
A13 X=521851.91 Y=4203984.87 Z=17.20	A13 X=521821.15 Y=4203988.09 Z=19.20
A14 X=521794.35 Y=4203923.65 Z=12.80	A14 X=521787.22 Y=4203959.70 Z=14.30
A15 X=521733.87 Y=4203811.04 Z=6.10	A15 X=521844.84 Y=4204440.76 Z=100.40
A16 X=521766.68 Y=4203785.20 Z=4.30	A16 X=521851.14 Y=4204454.02 Z=65.10
A17 X=521775.85 Y=4203736.90 Z=3.10	A17 X=521865.32 Y=4204391.03 Z=65.40
A18 X=521814.79 Y=4203707.45 Z=2.20	A18 X=521853.11 Y=4204351.30 Z=56.50
A19 X=521848.00 Y=4203710.09 Z=2.00	A19 X=521850.31 Y=4204324.74 Z=51.90
A20 X=521851.64 Y=4204493.02 Z=99.80	A20 X=521839.25 Y=4204340.23 Z=47.90
A21 X=521856.94 Y=4204433.89 Z=76.00	A21 X=521839.37 Y=4204278.63 Z=15.60
A22 X=521875.17 Y=4204390.22 Z=66.00	A22 X=521865.32 Y=4204391.03 Z=65.40
A23 X=521865.32 Y=4204365.78 Z=58.60	A23 X=521838.87 Y=4204218.22 Z=38.60
A24 X=521859.54 Y=4204321.40 Z=51.50	A24 X=521839.88 Y=4204197.70 Z=36.80
A25 X=521847.74 Y=4204301.69 Z=47.60	A25 X=521844.14 Y=4204173.89 Z=35.10
A26 X=521863.07 Y=4204255.43 Z=44.10	A26 X=521835.18 Y=4204155.67 Z=32.56
A27 X=521853.03 Y=4204225.63 Z=41.00	A27 X=521837.53 Y=4204137.03 Z=31.30
A28 X=521848.69 Y=4204199.55 Z=36.60	A28 X=521802.16 Y=4204024.99 Z=20.30
A29 X=521854.79 Y=4204172.00 Z=35.70	A29 X=521797.00 Y=4204007.79 Z=16.40
A30 X=521847.47 Y=4204141.24 Z=32.20	A30 X=521794.69 Y=4203982.32 Z=16.54
A31 X=521829.60 Y=4204072.28 Z=25.00	A31 X=521769.44 Y=4203957.30 Z=14.10
A32 X=521810.72 Y=4204017.97 Z=20.00	A32 X=521775.20 Y=4203917.50 Z=11.80
A33 X=521796.64 Y=4204003.70 Z=18.30	A33 X=521734.31 Y=4203882.71 Z=8.10
A34 X=521766.80 Y=4203978.64 Z=16.10	A34 X=521721.61 Y=4203813.20 Z=6.10
A35 X=521741.21 Y=4204154.67 Z=59.50	A35 X=521248.00 Y=4204144.58 Z=59.60
A36 X=521274.62 Y=4204177.22 Z=51.50	A36 X=521280.45 Y=4204168.83 Z=51.80
A37 X=521363.70 Y=4204212.70 Z=39.90	A37 X=521383.19 Y=4204205.37 Z=35.90
A38 X=521386.80 Y=4204220.29 Z=35.16	A38 X=521404.15 Y=4204201.23 Z=34.00
A39 X=521400.48 Y=4204217.48 Z=34.40	A39 X=521425.49 Y=4204190.47 Z=31.80
A40 X=521433.31 Y=4204201.37 Z=31.60	A40 X=521459.07 Y=4204152.60 Z=29.10
A41 X=521462.40 Y=4204163.39 Z=28.70	A41 X=521522.70 Y=4204094.31 Z=24.20
A42 X=521531.40 Y=4204106.25 Z=24.40	A42 X=521571.18 Y=4204067.30 Z=17.80
A43 X=521577.28 Y=4204079.70 Z=17.70	A43 X=521587.83 Y=4204062.58 Z=16.00
A44 X=521553.41 Y=4204085.72 Z=40.00	A44 X=521594.36 Y=4204008.93 Z=16.10
A45 X=521607.28 Y=4204063.24 Z=34.70	A45 X=521610.32 Y=4203976.16 Z=14.00
A46 X=521623.21 Y=4204041.86 Z=31.50	A46 X=521651.76 Y=4203958.90 Z=11.50
A47 X=521649.28 Y=4204170.32 Z=24.60	A47 X=521661.95 Y=4203916.60 Z=10.60
A48 X=521632.68 Y=4204076.56 Z=17.00	A48 X=521701.58 Y=4203917.20 Z=6.50
A49 X=521611.70 Y=4204057.20 Z=14.80	A49 X=521744.38 Y=4203768.66 Z=4.40
A50 X=521621.23 Y=4203994.24 Z=12.50	A50 X=521761.94 Y=4203728.79 Z=3.80
A51 X=521639.56 Y=4203973.75 Z=11.60	A51 X=521807.36 Y=4203883.79 Z=2.20
A52 X=521652.85 Y=4203943.30 Z=10.40	A52 X=521555.05 Y=4204266.85 Z=37.50
A53 X=521673.05 Y=4203925.00 Z=10.10	A53 X=521598.90 Y=4204254.14 Z=35.00
A54 X=521700.34 Y=4203889.00 Z=7.70	A54 X=521612.34 Y=4204236.78 Z=32.00
A55 X=521711.24 Y=4203820.75 Z=5.80	A55 X=521619.71 Y=4204201.24 Z=27.40
A56 X=521562.50 Y=4204181.30 Z=29.50	A56 X=521633.92 Y=4204167.79 Z=24.70
A57 X=521586.71 Y=4204158.71 Z=25.90	A57 X=521620.59 Y=4204082.21 Z=16.50
A58 X=521601.84 Y=4204080.22 Z=17.10	A58 X=521604.75 Y=4204061.74 Z=15.30
A59 X=521598.69 Y=4204065.71 Z=15.80	A59 X=521554.03 Y=4204171.28 Z=30.00
	A60 X=521573.64 Y=4204149.24 Z=26.10
	A61 X=521591.48 Y=4204079.95 Z=17.20
	A62 X=521590.28 Y=4204071.20 Z=16.50

ΥΠΟΜΝΗΜΑ

- Διατομές
- Αριθμητή διατομών
- Βαθιά γραμμή ρέματος
- Γραμμή πλημμύρας
- Οριογραμμή ρέματος
- Αριθμητή κορυφών αριστερής οριογραμμής
- Αριθμητή κορυφών δεξιάς οριογραμμής
- Φράξι προανού
- Πόδι προανού
- Όρια ιδιοκτησίας
- Ακτογραμμή
- Γραμμή παραλίας ΦΕΚ 673Δ/23
- Γραμμή αγιακού ΦΕΚ 673Δ/23

GRIVALIA HOSPITALITY

ΜΕΛΕΤΗ

ΟΡΙΟΘΕΤΗΣΗ ΡΕΜΑΤΩΝ

ΘΕΣΗ

ΘΕΣΗ ΜΕΓΑΛΟΝΗΣΟΣ ΠΕΤΑΛΙΩΝ ΤΟΥ ΔΗΜΟΥ ΚΑΡΥΣΤΟΥ
ΣΤΟΝ ΚΟΛΠΟ ΒΑΣΙΛΙΚΩΝ
ΤΗΣ ΠΕΡΙΦΕΡΕΙΑΚΗΣ ΕΝΟΤΗΤΑ ΕΥΒΟΙΑΣ

ΠΤΥΧΟΣ ΣΤΕΛΙΟΥ

ΡΕΜΑΤΑ 3, 3-1, 3-2, 3-3 ΚΑΙ 3-4

ΟΡΙΖΟΝΤΙΟΓΡΑΦΙΑ ΡΕΜΑΤΩΝ - ΓΡΑΜΜΕΣ ΟΡΙΟΘΕΤΗΣΗΣ

Κλίμακα : 1:1.000

Χρόνος Μελέτης: ΙΑΝΟΥΑΡΙΟΣ 2025

Αριθ. Σχεδίου 2.3

ΤΕΧΝΙΚΟ ΠΡΑΒΟ :

ΣΗΜΕΙΟ - ΥΠΟΓΡΑΦΗ

ΦΙΛΙΠΠΟΥΛΟΣ & ΣΥΝΕΡΓΑΤΕΣ
Μελετητική εταιρεία Ι.Κ.Ε.
ΥΜΗΤΤΟΥ 5 ΧΟΛΑΡΧΟΣ - 155 61 - ΑΘΗΝΑ
ΤΗΛ: 210 6521890 FAX 210 6531417
email: filippos@meletiki.gr

ΗΜΕΡΟΜΗΝΙΑ ΑΝΑΘΕΩΡΗΣΗΣ	ΑΡΙΘΜΟΣ	ΣΥΝΤΕΤΑΓΜΕΝΕΣ
1	1	2
2	3	4