ΠΕΡΙΟΧΗ: ΔΙΑΚΟΦΤΟ E= 92013.86 μ²

Σημεία	X	Y	Πλευρές
93'	611832.81	4064777.66	15.09
2'	611842.02	4064789.62	8.40
3'	611833.63	4064789.21	17.45
4'	611818.74	4064798.30	11.39
5'	611807.50	4064800.14	18.73
6'	611792.44	4064811.27	6.88
7'	611789.39	4064817.44	7.17
8'	611782.36	4064818.83	17.36
9'	611768.18	4064828.85	8.77
10'	611767.77	4064837.61	16.40
11'	611753.99	4064846.50	23.75
12'	611730.26	4064845.60	30.71
13'	611701.46	4064834.93	19.99
14'	611686.85	4064821.28	12.75
15'	611685.48	4064808.60	37.88
16'	611649.31	4064797.37	42.47
17'	611617.73	4064768.98	29.66
18'	611590.63	4064756.94	30.39
19'	611575.87	4064730.37	16.67
20'	611560.97	4064722.90	21.73
21'	611553.15	4064702.63	16.53
22'	611539.47	4064693.35	28.45
23'	611512.62	4064683.96	16.84
24'	611495.78	4064684.09	8.81
25'	611489.80	4064677.63	60.14
26'	611430.25	4064686.08	33.77
27'	611423.59	4064719.19	30.47
28'	611400.47	4064739.03	29.36
29'	611385.06	4064764.03	21.32
30'	611382.11	4064785.15	17.83
31'	611374.04	4064801.05	5.60
32'	611368.50	4064800.29	30.33
33'	611349.64	4064776.54	17.93
34'	611337.47	4064763.37	9.32
35'	611334.42	4064754.57	20.94
36'	611317.66	4064742.01	11.24
37'	611307.56	4064737.08	28.79
38'	611293.43	4064711.99	20.99
39'	611278.10	4064697.66	10.46
40'	611274.59	4064687.81	10.17
41'	611272.48	4064677.87	13.60
42'	611279.18	4064666.03	28.27
43'	611260.15	4064645.13	36.49
44'	611241.74	4064613.62	10.73
45'	611242.65	4064602.93	15.82
46'	611233.53	4064590.01	32.07
47'	611202.82	4064580.79	17.22
48'	611187.11	4064587.84	20.55
49'	611178.77	4064569.06	44.06
50'	611172.13	4064525.50	22.44
51'	611159.33	4064507.07	17.06
52'	611155.69	4064490.40	5.72
53'	611160.83	4064487.89	10.55
54'	611169.32	4064494.16	20.60
55'	611186.94	4064504.82	9.99
56'	611196.07	4064508.87	28.32
57'	611213.61	4064531.11	33.47
58'	611228.64	4064501.20	8.86
59'	611237.50	4064501.41	11.34
60'	611246.67	4064508.09	15.75
61'	611261.40	4064513.64	23.55
62'	611284.25	4064519.35	23.37
63'	611307.51	4064517.09	17.93
64'	611322.38	4064527.10	28.49
65'	611344.49	4064545.07	58.09
66'	611402.03	4064553.02	23.17
67'	611424.85	4064557.05	35.95
68'	611460.80	4064557.33	11.59
69'	611470.59	4064563.54	14.20
70'	611475.17	4064576.98	17.52
71'	611489.97	4064586.38	28.33
72'	611514.43	4064600.66	30.54
73'	611539.25	4064618.46	16.91
74'	611554.57	4064625.60	44.59
75'	611595.68	4064608.32	19.09
76'	611610.55	4064596.36	20.55
77'	611631.01	4064598.22	25.51
78'	611655.91	4064603.78	8.82
79'	611656.10	4064612.60	35.96
80'	611676.37	4064642.31	27.69
81'	611694.68	4064663.08	17.27
82'	611702.94	4064678.25	16.13
83'	611715.42	4064688.47	0.01
83'	611715.43	4064688.48	11.57
84'	611724.38	4064695.81	7.96
85'	611728.56	4064702.58	12.89
86'	611740.35	4064707.79	29.46
87'	611769.61	4064704.37	14.27
88'	611783.60	4064707.19	12.93
89'	611791.57	4064717.37	15.25
90'	611804.22	4064725.89	14.80
91'	611813.29	4064737.59	26.11
92'	611817.90	4064763.29	20.71

ΠΕΡΙΟΧΗ: ΦΑΝΑΡΙ E= 61555.22 μ²

Σημεία	X	Y	Πλευρές
1	612125.13	4064235.25	7.50
2	612129.14	4064241.59	4.10
3	612130.43	4064245.48	4.65
4	612133.87	4064248.61	5.60
5	612138.80	4064251.26	4.88
6	612142.98	4064253.77	6.01
7	612148.79	4064252.24	5.41
8	612154.18	4064252.72	4.85
9	612158.51	4064254.89	7.34
10	612164.64	4064258.94	3.67
11	612167.79	4064260.82	6.40
12	612173.49	4064263.74	7.36
13	612180.67	4064265.34	7.61
14	612187.79	4064262.65	7.16
15	612193.70	4064258.60	3.85
16	612197.03	4064256.67	4.87
17	612201.89	4064256.94	5.93
18	612207.29	4064259.38	4.18
19	612210.21	4064262.37	5.61
20	612215.45	4064264.35	6.28
21	612220.52	4064268.05	5.91
22	612224.61	4064272.31	5.21
23	612228.25	4064276.03	6.17
24	612233.12	4064279.82	4.16
25	612236.56	4064282.15	0.00
26	612236.56	4064282.15	16.92
27	612230.66	4064266.29	21.07
28	612234.39	4064245.56	7.95
29	612236.89	4064238.02	11.78
30	612239.25	4064226.47	18.88
31	612241.48	4064207.73	9.98
32	612240.33	4064197.81	6.40
33	612238.65	4064191.64	7.68
34	612234.91	4064184.93	7.16
35	612231.29	4064178.75	8.81
36	612226.66	4064171.26	5.41
37	612225.69	4064165.94	4.57
38	612226.23	4064161.40	6.69
39	612229.72	4064155.69	6.78
40	612233.22	4064149.89	9.61
41	612240.31	4064143.40	4.93
42	612236.56	4064140.19	3.12
43	612234.74	4064137.65	2.50
44	612233.81	4064135.33	3.14
45	612234.08	4064132.20	8.83
[illegible]	[illegible]	[illegible]	[illegible]

ΠΕΡΙΟΧΗ: ΦΑΝΑΡΙ E= 61555.22 μ²

Σημεία	X	Y	Πλευρές
139	612088.67	4063973.18	3.72
140	612088.99	4063976.89	1.34
141	612089.28	4063978.20	3.90
142	612092.11	4063980.88	8.74
143	612093.10	4063989.56	7.04
144	612089.56	4063995.65	7.49
145	612083.29	4063999.74	6.55
146	612077.99	4064003.58	3.61
147	612074.49	4064004.43	4.76
148	612071.45	4064008.09	4.60
149	612075.49	4064010.30	13.00
150	612074.50	4064023.26	6.83
151	612070.60	4064028.87	2.07
152	612071.08	4064030.89	6.76
153	612069.19	4064037.38	6.89
154	612066.01	4064043.49	2.85
155	612063.44	4064044.71	2.66
156	612063.54	4064047.36	10.05
157	612057.90	4064055.68	8.60
158	612049.71	4064058.28	5.22
159	612044.49	4064058.28	4.03
160	612040.47	4064057.91	1.95
161	612038.53	4064058.06	5.72
162	612032.82	4064058.34	8.92
163	612025.61	4064053.09	3.72
164	612024.15	4064049.67	1.26
165	612022.91	4064049.40	3.44
166	612023.29	4064052.82	7.43
167	612020.11	4064059.54	9.11
168	612012.75	4064064.91	10.16
169	612002.61	4064065.51	5.02
170	611997.60	4064065.23	2.95
171	611994.66	4064065.49	1.07
172	611993.59	4064065.49	1.06
173	611992.94	4064066.33	1.64
174	611991.90	4064067.59	2.69
175	611991.13	4064070.17	4.30
176	611988.02	4064073.13	2.78
177	611989.27	4064075.61	0.50
178	611989.07	4064076.07	8.71
179	611992.02	4064084.26	3.96
180	611988.52	4064086.12	1.81
181	611990.20	4064086.79	1.68
182	611991.76	4064087.41	1.29
183	611993.05	4064087.44	0.92
184	611993.97	4064087.48	0.34
185	611994.29	4064087.35	5.03
186	611998.54	4064084.65	12.74
187	612010.68	4064088.50	1.20
188	612010.87	4064089.68	3.06
189	612013.08	4064087.57	0.40
190	612013.38	4064087.30	1.51
191	612013.06	4064085.83	2.13
192	612012.51	4064083.77	4.75
193	612010.71	4064079.37	11.36
194	612013.04	4064068.25	10.21
195	612022.80	4064065.26	6.62
196	612029.41	4064065.45	3.41
197	612032.65	4064066.51	1.37
198	612033.94	4064066.97	6.67
199	612040.37	4064065.20	6.68
200	612047.06	4064065.20	5.53
201	612052.42	4064066.55	5.57
202	612056.69	4064070.11	6.22
203	612061.28	4064074.32	10.01
204	612066.81	4064082.66	3.41
205	612069.00	4064085.27	1.82
206	612070.36	4064086.48	4.40
207	612074.72	4064087.07	11.03
208	612084.62	4064091.94	10.39
209	612090.95	4064100.18	6.20
210	612092.94	4064106.05	2.92
211	612094.37	4064108.60	4.47
212	612096.52	4064112.52	6.85
213	612098.59	4064119.05	4.08
214	612098.48	4064123.13	8.67
215	612100.65	4064131.53	8.73
216	612100.94	4064140.25	4.90
217	612099.58	4064144.96	2.59
218	612102.07	4064145.64	8.73
219	612107.46	4064152.50	3.71
220	612109.63	4064155.51	4.98
221	612112.82	4064159.34	5.39
222	612115.60	4064163.96	6.95
223	612119.75	4064169.54	5.55
224	612121.86	4064174.67	6.50
225	612123.47	4064180.97	5.88
226	612123.71	4064186.84	1.65
227	612123.82	4064188.49	5.90
228	612125.32	4064194.20	5.80
229	612126.01	4064199.95	4.52
230	612125.66	4064204.46	4.72
231	612125.57	4064209.18	6.16
232	612125.41	4064215.34	4.94
233	612123.12	4064219.72	0.72
234	612122.77	4064220.35	5.03
235	612123.03	4064225.37	4.43
236	612123.03	4064229.81	5.84

ΣΥΝΤΕΤΑΓΜΕΝΕΣ: ΚΟΥΜΠΑΡΑ 01 E= 197646.69 μ²

Σημεία	X	Y	Πλευρές
240	612548.57	4066024.38	13.35
241	612561.85	4066023.14	7.62
242	612568.33	4066019.12	7.13
243	612575.34	4066020.47	20.55
244	612595.62	4066017.19	15.09
245	612609.64	4066011.59	0.01
246	612609.65	4066011.59	0.02
247	612609.67	4066011.59	10.67
248	612619.76	4066015.07	8.22
249	612626.05	4066020.36	16.51
250	612640.58	4066012.51	0.21
251	612640.65	4066012.3	3.06
252	612643.41	4066010.98	42.69
253	612656.28	4066051.68	17.45
254	612661.24	4066068.41	18.4
255	612657.56	4066086.44	26.17
256	612649.05	4066111.19	42.34
257	612644.55	4066153.29	1
258	612645.53	4066153.08	11.28
259	612655.48	4066147.78	4.82
260	612660.06	4066146.27	11.5
261	612670.63	4066141.76	8.29
262	612678.61	4066139.51	6.09
263	612684.66	4066138.89	8.3
264	612692.87	4066140.14	5.03
265	612697.79	4066141.2	3.31
266	612700.65	4066142.87	1.76
267	612701.23	4066144.53	2
268	612703.23	4066144.43	7.02
269	612710.24	4066144.99	7.48
270	612717.7	4066145.43	8.12
271	612725.62	4066147.27	1.69
272	612727.13	4066146.51	3.87
273	612730.96	4066147.04	7.15
274	612738.09	4066146.52	6.46
275	612744.3	4066148.29	2.83
276	612746.76	4066149.68	5.52
277	612750.38	4066153.85	3.78
278	612751.3	4066157.52	5.93
279	612753.09	4066163.17	4.79
[illegible]	[illegible]	[illegible]	[illegible]

ΣΥΝΤΕΤΑΓΜΕΝΕΣ: ΚΟΥΜΠΑΡΑ 01 E= 197646.69 μ²

Σημεία	X	Y	Πλευρές
373	612577.59	4066384.48	3.24
374	612577.78	4066381.25	2.19
375	612578.51	4066379.19	2.77
376	612579.01	4066376.47	5.62
377	612579.5	4066370.86	2.86
378	612580.69	4066368.27	3.5
379	612581.76	4066364.93	7.28
380	612582.96	4066357.74	7.18
381	612583.58	4066350.6	4.3
382	612584.83	4066346.48	11.68
383	612585.14	4066334.81	0.01
384	612585.15	4066334.81	5.59
385	612581.89	4066330.27	18.99
386	612563.25	4066326.62	5.08
387	612558.81	4066324.16	12.96
388	612545.89	4066325.14	26.14
389	612522.98	4066312.58	25.09
390	612501.37	4066299.82	18.49
391	612487.58	4066287.51	18.24
392	612478.13	4066271.91	11.92
393	612474.66	4066260.51	24.78
394	612461.52	4066239.5	0.05
395	612461.55	4066239.54	14.95
396	612451.64	4066228.35	0.88
397	612450.98	4066227.76	21.42
398	612435.09	4066213.41	9.79
399	612427.73	4066206.95	0.41
400	612427.43	4066206.68	0.16
401	612427.29	4066206.61	8.78
402	612419.47	4066202.61	2.45
403	612417.16	4066201.78	8
404	612409.93	4066198.34	0.01
405	612409.94	4066198.34	10.9
406	612399.53	4066195.14	3
407	612396.63	4066194.34	2.41
408	612394.31	4066193.71	5.02
409	612389.46	4066192.39	5.11
410	612384.42	4066193.19	3.45
411	612380.97	4066193.1	4.13
412	612376.85	4066192.93	10.51
413	612366.35	4066192.36	2.42
414	612364.05	4066191.6	5.92
415	612358.14	4066191.3	2.67
416	612355.48	4066191.18	7.57
417	612348.04	4066192.56	2.71
418	612345.37	4066193.06	3.09
419	612342.29	4066193.24	9.53
420	612332.77	4066192.84	3.54
421	612329.23	4066192.7	3.46
422	612326.45	4066190.64	4.05
423	612323.18	4066188.24	6.44
424	612318.43	4066183.89	9.79
425	612311.07	4066177.44	4.36
426	612307.78	4066174.57	4.56
427	612304.94	4066171	5.1
428	612300.64	4066168.26	3.26
429	612298.01	4066166.33	3.85
430	612294.23	4066165.59	4.34
431	612290.19	4066164	2.3
432	612287.95	4066163.47	0.01
433	612287.96	4066163.47	0.98
434	612287.01	4066163.24	1.26
435	612285.75	4066163.27	4.95
436	612280.8	4066163.37	2.55
437	612278.25	4066163.45	0.65
438	612277.6	4066163.46	1.28
439	612276.34	4066163.29	0.96
440	612275.49	4066162.85	6.12
441	612269.37	4066162.86	0.18
442	612269.2	4066162.81	3.95
443	612265.46	4066161.54	3.94
444	612261.66	4066160.48	0.18
445	612261.49	4066160.42	11.26
446	612250.84	4066156.76	0.87
447	612250.01	4066156.5	5.04
448	612245.21	4066154.98	1.82
449	612243.46	4066154.46	0.32
450	612243.16	4066154.37	2.66
451	612240.95	4066152.88	0.03
452	612240.93	4066152.86	3.19
453	612238.75	4066150.53	3.52
454	612235.85	4066148.53	0.04
455	612235.82	4066148.5	6.02
456	612231.3	4066144.52	5.95
457	612227.02	4066140.39	6.04
459	612223.89	4066135.22	16.84
461	612212.68	4066122.66	3.54
462	612214.12	4066119.42	4.62
463	612216.5	4066115.46	5.68
464	612217.27	4066109.84	6.33
465	612219.47	4066103.9	9.88
466	612214.94	4066095.12	7.04
467	612217.84	4066088.71	5.2
468	612217.84	4066083.5	1.02
469	612217.57	4066082.52	2.13
470	612219.46	4066081.54	4.07
471	612221.91	4066078.29	1.54
472	612223.45	4066078.29	0.04
473	612223.49	4066078.3	2.88
474	612225.74	4066080.09	8.36
475	612233.92	4066081.84	6.86
476	612240.32	4066079.4	7.09
477	612245.78	4066074.88	7.67
478	612247.99	4066067.54	4.51
479	612246.94	4066063.15	3.15
480	612247.45	4066060.04	8.14
481	612243.33	4066053.02	2.15
482	612241.84	4066051.47	2.86
483	612241.63	4066048.61	2.35
484	612240.45	4066046.58	6.34
485	612240.45	4066040.24	0.98
486	612240.07	4066039.34	3.98
487	612243.2	4066036.88	0.36
488	612243.26	4066036.52	9.89
489	612252.11	4066032.1	15.23
490	612241.9	4066020.8	2.98
491	612240.05	4066018.46	2.12
492	612238.22	4066017.39	5.19
493	612235.82	4066012.79	7.88
494	612228.7	4066009.42	0.82
495	612227.89	4066009.48	5.24
496	612225.62	4066004.76	5.8
497	612219.97	4066003.4	1.74
498	612221.4	4066002.39	13.39
499	612227.37	4065990.41	11.43
500	612218.53	4065983.16	2.71
501	612219.76	4065980.76	2.31
502	612221.26	4065979	0.7
503	612221.78	4065978.54	8.76
504	612230.25	4065976.31	6.41
505	612230.76	4065969.92	9.7
506	612238.61	4065964.23	3.61
507	612237.22	4065960.9	1.43
508	612238.2	4065959.86	8.06
509	612237.08	4065951.88	10.62
510	612233.75	4065941.79	9.36
511	612224.39	4065942.03	2.74
512	612221.71	4065941.48	2.15
513	612221.94	4065939.35	3.34
514	612225.27	4065939.09	6.11
515	612225.27	4065932.98	0.93
[illegible]	[illegible]	[illegible]	[illegible]

ΣΥΝΤΕΤΑΓΜΕΝΕΣ: ΚΟΥΜΠΑΡΑ 02 E= 203835.87 μ²

Σημεία	X	Y	Πλευρές
589	612384.2	4065748.28	0.05
590	612384.24	4065748.25	46.5
591	612430.39	4065742.61	17.35
592	612447.69	4065743.9	5.85
593	612446.53	4065749.64	57.03
594	612389.52	4065750.98	73.66
595	612317.9	4065768.18	23.38
596	612297.96	4065780.39	49.59
597	612260.24	4065812.59	30.25
598	612235.83	4065830.45	34.89
599	612212.9	4065856.75	11.36
600	612203.68	4065863.39	1.54
601	612202.26	4065862.79	3.96
602	612198.33	4065863.31	1.57
603	612196.78	4065863.08	0.8
604	612196.02	4065862.81	8.39
605	612198.04	4065854.66	20.5
606	612177.85	4065858.2	6.83
607	612171.7	4065861.16	2.5
608	612170.28	4065863.23	2.43
609	612167.87	4065863.54	7.38
610	612167.42	4065856.17	10.5
611	612161.96	4065847.2	5.39
612	612157.62	4065844	4.27
613	612154.17	4065841.48	6.11
614	612148.21	4065840.1	3.95
615	612144.34	4065839.34	4.11
616	612140.25	4065838.88	1.19
617	612139.07	4065838.78	2.59
618	612137.95	4065836.44	1.22
619	612137.95	4065835.22	3.81
620	612136.24	4065831.82	6.73
621	612138.9	4065825.64	2.25
622	612138.41	4065823.45	3.77
623	612138.97	4065819.72	8.48
624	612135.74	4065811.88	6.49
625	612129.57	4065809.91	1.2
626	612128.41	4065809.59	2.32
627	612126.53	4065808.25	3.2
628	612124.06	4065806.22	2.65
629	612122.02	4065804.53	4.98
630	612118.43	4065801.07	6.22
631	612112.64	4065798.79	4.31
632	612108.34	4065798.72	4.18
633	612104.49	4065797.09	4.24
634	612100.68	4065795.21	1.2
635	612099.71	4065794.52	2.58
636	612098.36	4065792.31	6.98
637	612093.84	4065786.99	3.79
638	612091.08	4065784.4	6.63
639	612085.15	4065781.43	8.21
640	612076.95	4065781.87	5.61
641	612072.19	4065784.83	0.15
642	612072.06	4065784.91	6.37
643	612065.87	4065786.41	8.65
644	612059.18	4065791.88	5.56
645	612053.62	4065792.01	5.49
646	612048.33	4065793.47	4.39
647	612043.99	4065794.12	4.88
648	612039.3	4065795.46	6.28
649	612033.13	4065796.6	1.75
650	612031.55	4065795.86	6.78
651	612024.94	4065794.35	6.34
652	612018.63	4065793.75	0.89
653	612017.84	4065793.32	0.36
654	612017.55	4065793.12	8.66
655	612022.74	4065786.2	3.93
656	612026.62	4065786.83	12.79
657	612031.9	4065775.19	3.42
658	612033.75	4065772.32	1.06
659	612034.61	4065771.68	6.51
660	612040.09	4065768.18	5.65
661	612042.72	4065763.17	6.85
662	612046.86	4065757.72	9.96
663	612049.72	4065748.18	10.27
664	612043.93	4065739.7	12.48
665	612044.44	4065727.24	6.74
666	612039.36	4065722.81	0.42
667	612039.14	4065722.45	6.8
668	612036.93	4065716.02	3.87
669	612034.39	4065713.11	3.32
670	612036.49	4065710.53	13.29
671	612032.59	4065697.83	10.89
672	612023.54	4065691.77	2.41
673	612025.56	4065690.45	10.62
674	612029.5	4065680.59	7.98
675	612026.57	4065673.17	5.87
676	612021.68	4065669.92	1.9
677	612022.5	4065668.2	4.86
678	612023.42	4065663.42	1.64
679	612025.05	4065663.47	3.82
680	612028.72	4065662.39	6.95
681	612035.58	4065661.28	9.4
682	612043.98	4065657.07	8.66
683	612051.17	4065652.23	9.27
684	612059.68	4065648.58	11.31
685	612068.18	4065641.12	5.01
686	612071.29	4065637.19	1.46
687	612072.38	4065636.21	1.91
688	612074.21	4065635.67	7.67
689	612080.74	4065631.66	4.92
690	612084.68	4065628.71	3.99
691	612088.05	4065626.58	8.52
692	612094.49	4065620.99	7.95
693	612094.49	4065613.04	8.27
694	612094.49	4065604.77	8.23
695	612088.91	4065598.73	6.78
696	612083.08	4065595.26	3.78
697	612079.73	4065593.5	6.65
698	612073.61	4065590.9	6.72
699	612067.22	4065588.83	9.61
700	612057.78	4065590.62	10.93
701	612049.34	4065597.56	7.07
702	612044.84	4065592.11	40.98
703	612077.57	4065567.45	76.36
704	612150.7	4065545.47	17.75
705	612148.69	4065527.83	82.79
706	612069.42	4065551.69	45.03
707	612033.85	4065579.3	16.93
708	612017.59	4065574.59	16.21
709	612004.81	4065564.63	7.58
710	612001.37	4065557.87	21.82
711	611998.93	4065536.19	40.47
712	611972.16	4065505.84	13.3
713	611960.79	4065498.95	16.39
714	611951.48	4065485.45	20.65
715	611938.84	4065469.12	31.86
716	611918.84	4065444.32	23.1
717	611903.69	4065426.88	18.96
718	611891.81	4065412.11	12.68
719	611900.96	4065403.33	32.81
720	611877.19	4065380.71	21.09
721	611858.94	4065370.13	29.01
722	611834.53	4065354.45	27.51
723	611819.21	4065331.61	22.68
724	611817.73	4065308.98	19.26
725	611803.54	4065295.97	9.72
726	611794.16	4065293.41	5.26
727	611790.16	4065290	5.42
728	611792.46	4065285.1	8.36
729	611798.63	4065279.45	16.06
[illegible]	[illegible]	[illegible]	[illegible]

ΣΥΝΤΕΤΑΓΜΕΝΕΣ: ΚΟΥΜΠΑΡΑ 02 E= 203835.87 μ²

Σημεία	X	Y	Πλευρές
823	612182.03	4065587.22	26.51
824	612200.4	4065606.34	15.25
825	612209.77	4065618.37	20.06
826	612228.4	4065625.82	17.26
827	612243.65	4065633.89	6.41
828	612250.07	4065633.94	10.59
829	612255.28	4065643.16	6.87
830	612262.12	4065642.5	9.72
831	612269.98	4065648.22	26.8
832	612287.94	4065668.11	15.41
833	612287.95	4065683.52	45.9
834	612324.73	4065710.99	70.2

ΣΥΝΤΕΤΑΓΜΕΝΕΣ:ΚΟΥΜΠΑΡΑ 03 (ΖΑ6) E= 2903.81 μ²

Σημεία	X	Y	Πλευρές
1191	612315.91	4065056.43	3.84
1192	612312.40	4065057.98	4.20
1193	612308.64	4065059.86	8.80
1194	612301.49	4065064.99	5.57
1195	612296.24	4065066.87	7.11
1196	612289.13	4065066.64	6.64
1197	612282.55	4065065.78	7.98
1198	612274.57	4065065.52	25.90
1199	612248.82	4065068.29	3.50
1200	612245.36	4065068.79	4.72
1201	612240.71	4065069.60	4.61
1202	612236.15	4065070.30	6.18
1203	612230.17	4065071.86	0.48
1204	612230.27	4065072.34	9.90
1205	612220.65	4065074.67	3.98
1206	612219.95	4065070.76	13.70
1207	612211.19	4065060.22	15.68
1208	612200.36	4065048.88	0.05
1209	612200.40	4065048.90	0.26
1210	612200.28	4065048.68	4.08
1211	612204.20	4065047.56	6.18
1212	612210.30	4065046.56	6.12
1213	612216.34	4065045.56	4.88
1214	612221.12	4065044.56	4.90
1215	612225.93	4065043.67	4.76
1216	612230.60	4065042.76	2.02
1217	612232.27	4065041.62	2.01
1218	612234.23	4065041.16	9.41
1219	612242.96	4065037.64	4.76
1220	612247.67	4065036.98	23.38
1221	612270.97	4065035.01	18.76
1222	612289.66	4065036.58	4.79
1223	612294.32	4065037.68	16.07
1224	612308.39	4065045.44	2.76
1225	612310.64	4065047.05	4.51
1226	612313.70	4065050.36	2.46
1227	612314.83	4065052.55	4.04

ΣΥΝΤΕΤΑΓΜΕΝΕΣ:ΚΟΥΜΠΑΡΑ 04(ΖΑ 07) E=7882.13μ²

Σημεία	X	Y	Πλευρές
1228	612256.87	4064923.05	7.00
1229	612257.86	4064929.98	5.89
1230	612259.11	4064935.73	2.41
1231	612259.51	4064938.11	3.56
1232	612260.86	4064941.40	2.93
1233	612260.97	4064944.33	3.29
1234	612262.45	4064947.27	2.63
1235	612264.62	4064948.75	4.98
1236	612268.85	4064951.38	1.83
1237	612268.42	4064953.15	7.74
1238	612261.02	4064950.88	6.62
1239	612255.42	4064947.33	7.94
1240	612248.12	4064944.22	5.42
1241	612243.33	4064941.69	6.29
1242	612237.53	4064939.24	5.10
1243	612232.83	4064937.27	6.37
1244	612226.48	4064936.72	4.46
1245	612222.10	4064935.90	9.30
1246	612212.82	4064935.29	2.19
1247	612210.63	4064935.26	6.38
1248	612204.24	4064935.19	6.94
1249	612197.32	4064935.62	6.71
1250	612190.61	4064935.61	4.09
1251	612186.52	4064935.76	2.57
1252	612183.97	4064935.41	1.28
1253	612182.70	4064935.33	4.15
1254	612179.57	4064932.58	4.03
1255	612175.79	4064931.19	2.82
1256	612173.17	4064932.22	6.81
1257	612166.50	4064930.84	7.48
1258	612159.63	4064927.88	4.49
1259	612155.51	4064926.10	6.34
1260	612150.86	4064921.79	6.35
1261	612146.76	4064916.95	8.64
1262	612141.95	4064909.77	1.19
1263	612141.43	4064908.70	2.09
1264	612140.13	4064907.06	10.68
1265	612134.18	4064898.19	23.63
1266	612119.57	4064879.62	0.87
1267	612119.07	4064878.91	4.08
1268	612121.67	4064875.77	3.65
1269	612124.53	4064873.50	1.58
1270	612126.09	4064873.22	2.51
1271	612128.60	4064873.34	3.29
1272	612131.78	4064872.50	5.47
1273	612137.08	4064871.18	2.18
1274	612139.02	4064870.18	3.58
1275	612142.48	4064869.27	2.52
1276	612144.80	4064868.29	2.64
1277	612147.20	4064867.19	3.28
1278	612150.44	4064866.72	1.18
1279	612151.62	4064866.74	4.91
1280	612156.15	4064868.63	4.30
1281	612160.18	4064870.13	3.36
1282	612163.29	4064871.40	1.58
1283	612164.80	4064870.91	4.43
1284	612168.69	4064868.80	5.15
1285	612173.81	4064868.28	4.56
1286	612178.35	4064867.90	1.72
1287	612179.92	4064868.62	1.21
1288	612180.76	4064869.48	3.24
1289	612182.38	4064872.29	4.07
1290	612186.34	4064873.22	2.28
1291	612188.61	4064873.42	2.67
1292	612191.28	4064873.45	2.81
1293	612194.08	4064873.34	3.27
1294	612197.35	4064873.12	3.43
1295	612200.76	4064872.82	4.03
1296	612204.78	4064872.64	2.92
1297	612207.69	4064872.37	3.06
1298	612210.72	4064871.94	2.97
1299	612213.69	4064871.80	2.76
1300	612216.38	4064871.19	4.46
1301	612220.76	4064870.38	4.75
1302	612225.31	4064868.98	4.55
1303	612229.63	4064867.55	2.82
1304	612232.23	4064866.47	3.48
1305	612235.55	4064865.43	5.22
1306	612240.63	4064864.21	4.28
1307	612244.84	4064863.46	2.80
1308	612247.62	4064863.76	8.36
1309	612255.98	4064863.98	4.21
1310	612255.29	4064868.13	3.82
1311	612254.31	4064871.82	4.62
1312	612254.10	4064876.44	5.30
1313	612254.01	4064881.74	5.46
[illegible]	[illegible]	[illegible]	[illegible]

ΣΥΝΤΕΤΑΓΜΕΝΕΣ: ΖΑ5 E= 77199.19 μ²

Σημεία	X	Y	Πλευρές
[illegible]	[illegible]	[illegible]	[illegible]

ΣΥΝΤΕΤΑΓΜΕΝΕΣ: ΖΑ5 E= 77199.19 μ²

Σημεία	X	Y	Πλευρές
765	611986.17	4064877.92	20.79
766	612006.87	4064876.05	31.91
767	612037.31	4064866.47	29.82
768	612065.51	4064856.78	17.7
769	612080.51	4064866.16	18.75
770	612091.72	4064881.2	10.44
771	612095.57	4064890.9	14.01
772	612103.36	4064902.55	10.68
773	612106.11	4064912.87	20.84
774	612113.02	4064932.52	15.37
775	612119.17	4064946.61	14.41
568	612116.64	4064960.79	11.51
567	612119.36	4064971.98	28.89
1180	612139.2	4064992.98	21.49
565	612155.78	4065006.64	6.24
564	612157.45	4065012.66	17.65
563	612163.72	4065029.16	21.11
562	612169.52	4065049.46	23.74
561	612190.87	4065059.83	7.9
560	612196.37	4065065.5	15.67
559	612199.4	4065080.87	9.99
558	612204.82	4065089.26	12.52
557	612207.88	4065101.41	15.05
556	612221.38	4065108.06	38.7
555	612234.06	4065144.62	19.1
554	612234.08	4065163.71	20.82
553	612242.34	4065182.82	3.55
552	612238.81	4065183.23	26.6
1644	612233.25	4065209.24	30.34
793	612226.91	4065238.91	21.27
1645	612224	4065259.98	44.74

ΣΥΝΤΕΤΑΓΜΕΝΕΣ: ΖΑ 02 E= 164.10 μ²

Σημεία	X	Y	Πλευρές
588	612547.44	4066019.09	5.29
240	612548.54	4066024.26	1.85
1471	612546.79	4066024.87	4.53
1472	612542.35	4066025.72	2.68
1473	612539.81	4066024.87	2.99
1474	612537.69	4066022.76	4.11
1475	612536.84	4066018.73	4.49
1476	612537.48	4066014.29	7.95
1477	612543.41	4066009	4.69
1478	612547.85	4066007.52	2.48
1479	612549.81	4066005.99	13.31

ΣΥΝΤΕΤΑΓΜΕΝΕΣ: ΖΑ4 E= 9915.29 μ²

Σημεία	X	Y	Πλευρές
597	612260.24	4065812.59	8.18
897	612253.63	4065817.42	13.15
898	612240.65	4065815.31	6.68
1576	612235.42	4065811.15	10.83
1577	612225.9	4065805.99	12.8
1578	612214.78	4065799.64	10.59
1579	612204.46	4065797.26	7.54
1580	612196.92	4065797.26	4.44
1581	612192.56	4065798.05	7.55
1582	612185.02	4065798.45	11.3
1583	612174.3	4065802.02	10.04
1584	612164.78	4065805.2	8.37
1585	612156.44	4065804.4	6.85
1586	612149.69	4065803.21	8.03
1587	612141.76	4065802.02	7.1
1588	612135.41	4065798.85	6.28
1589	612131.84	4065793.69	9.06
1590	612123.9	4065789.32	5.22
1591	612123.1	4065784.16	8.18
1592	612121.12	4065776.23	9.07
1593	612117.55	4065767.89	5.95
1594	612113.98	4065763.13	6.28
1595	612111.99	4065757.18	5.4
1596	612115.17	4065752.81	10.32
1597	612124.69	4065748.84	7.86
1598	612130.25	4065743.29	8.67
1599	612132.63	4065734.95	11.84
1600	612135.41	4065723.44	6.41
1601	612141.36	4065725.82	6.46
1602	612145.73	4065730.59	10.8
1603	612152.08	4065739.32	15.46
1604	612165.57	4065746.86	8.88
1605	612173.51	4065750.83	9.99
1606	612183.43	4065752.02	8.95
1607	612192.16	4065750.03	3.97
1608	612195.34	4065747.65	4.14
1609	612196.53	4065743.68	7.38
1610	612202.48	4065739.32	12.17
1611	612213.99	4065735.35	13.14
1612	612225.9	4065729.79	8.52
1613	612233.44	4065725.82	10.04
1614	612242.96	4065722.65	6.01
1615	612243.75	4065728.6	7.03
1616	612245.74	4065735.35	8.33
1617	612245.74	4065743.68	5.02
1618	612247.33	4065748.44	5.4
1649	612250.5	4065752.81	10.72
1620	612258.84	4065759.56	11.23
909	612268.36	4065765.51	36.65
910	612303.08	4065777.25	6.01
596	612297.96	4065780.39	49.59

ΣΥΝΤΕΤΑΓΜΕΝΕΣ: ΖΑ8 E= 52450.52 μ²

Σημεία	X	Y	Πλευρές
18	611590.63	4064756.94	2.98
1998	611593.35	4064758.14	26.68
1999	611617.73	4064768.98	0.02
17'	611617.74	4064769	22.61
2000	611640.11	4064772.31	14.8
2001	611654.7	4064774.8	23.42
2002	611677.81	4064778.59	11.85
2003	611688.73	4064783.2	17.76
2004	611703.06	4064793.69	11.28
2005	611710.1	4064802.51	6.11
2006	611716.1	4064803.67	4.57
2007	611719.32	4064806.91	4.99
2008	611716.25	4064810.84	4.99
2009	611711.84	4064813.19	13.51
2010	611711.21	4064826.68	14.36
2011	611715.87	4064840.26	0
2011	611715.87	4064840.26	15.35
12'	611730.26	4064845.6	23.75
11'	611753.99	4064846.5	0
11'	611753.99	4064846.5	10.75
2012	611755.24	4064835.82	3.93
2013	611756.11	4064831.99	5.61
2014	611756.52	4064826.4	5.42
2015	611761.59	4064824.5	5.19
2016	611764.3	4064820.08	9.13
2017	611766.89	4064811.33	20.01
2018	611767.86	4064791.35	22.36
2019	611757.87	4064771.34	24.72
2020	611738.11	4064756.48	31.08
2021	611707.9	4064749.16	23.87
2022	611684.11	4064747.19	20.16
2023	611664	4064745.8	20.13
2024	611643.89	4064746.61	17.79
2025	611626.18	4064748.25	7.04
2026	611619.35	4064746.54	3.18
2027	611618.87	4064743.39	12.64
2028	611620.08	4064730.81	6.14
2029	611623.34	4064725.61	10.26
2030	611627.38	4064716.18	1.87
2031	611626.68	4064714.45	3.72
2032	611627.17	4064710.76	33.43
2033	611640.36	4064680.04	33.16
2034	611645.36	4064647.27	23.88
2035	611635.7	4064625.44	20.31
2036	611620.28	4064612.21	22.27
2037	611599	4064605.66	4.26
75'	611595.68	4064608.32	44.59
74'	611554.57	4064625.6	16.91
2038	611539.25	4064618.46	4.53
73'	611535.57	4064615.82	12.36
2039	611523.22	4064615.35	19.77
950	611504.48	4064609.06	101.65
957	611409.28	4064573.42	8.17
2040	611401.2	4064572.27	2.85
2041	611398.37	4064572.59	7.67
2042	611390.87	4064574.18	9.76
2043	611381.31	4064572.24	8.97
2044	611372.4	4064571.18	6.9
2045	611366.2	4064568.15	12.99
2046	611353.23	4064568.92	16.55
2047	611338.04	4064562.36	17.3
2048	611323.53	4064552.94	13.99
2049	611309.55	4064552.42	3.13
2050	611306.66	4064551.22	7.95
2051	611299.32	4064548.16	17.14
2052	611282.24	4064549.58	21.28
2053	611264.61	4064561.5	14.26
2054	611253.22	4064570.08	20.01
2055	611239.59	4064584.74	9.17
2056	611235.65	4064593.02	12.14
45'	611242.65	4064602.93	10.73
44'	611241.74	4064613.62	30.79
2095	611257.28	4064640.2	12.38
2057	611267.94	4064646.48	20.12
2058	611283.72	4064658.96	11.36
2059	611284.4	4064670.3	14.58
2060	611275.79	4064682.07	4.97
2061	611274.39	4064686.84	1
40'	611274.59	4064687.81	10.46
39'	611278.1	4064697.66	17.04
2062	611290.55	4064709.3	4.68
2063	611294.9	4064711.03	11.16
2064	611305.76	4064713.58	5.27
2065	611306.75	4064718.76	6.57
2066	611307.35	4064725.3	7.84
2067	611305.16	4064732.83	0
2067	611305.16	4064732.83	4.87
37'	611307.56	4064737.08	11.24
36'	611317.66	4064742.01	20.94
35'	611334.42	4064754.57	9.32
34'	611337.47	4064763.37	5.59
2068	611341.26	4064767.48	5.52
2069	611346.64	4064768.72	10.24
2070	611356.59	4064766.3	11
2071	611360.56	4064756.04	23.47
2072	611358.6	4064732.65	6.74
2073	611359.46	4064725.96	7.12
2074	611364.74	4064721.18	13.01
2075	611377.64	4064719.54	10.66
2076	611388.3	4064719.85	11.21
2077	611398.77	4064723.87	16.22
2078	611414.74	4064726.74	0.07
2096	611414.8	4064726.73	11.58
27'	611423.59	4064719.19	33.77
26'	611430.25	4064686.08	25.78
2079	611455.78	4064682.46	13.18
2080	611460.53	4064670.17	20.39
2081	611463.66	4064650.02	19.41
2082	611453.99	4064633.19	10.87
953	611447.96	4064624.14	47.34
952	611492.65	4064639.76	2.85
2083	611491.72	4064642.46	7.12
2084	611496.86	4064647.39	7.12
2085	611502	4064652.31	13.82
2086	611508.34	4064664.59	16.63
2087	611514.81	4064679.91	8.6
2088	611520.45	4064686.4	9.4
2089	611529.84	4064685.89	18.48
2090	611548.31	4064686.26	21.01
2091	611569.22	4064688.31	8.2
2092	611575.01	4064694.1	31.08
2093	611580.89	4064724.62	21.2
2094	611584.3	4064745.54	13.03

ΣΥΝΤΕΤΑΓΜΕΝΕΣ: ΖΑ1 E= 38825.86 μ²

Σημεία	X	Y	Πλευρές
309	612678.81	4066311.28	9.5
1400	612676.64	4066320.52	10.32
310	612674.28	4066330.57	26.61
311	612700.88	4066331.18	4.11
312	612702.98	4066334.72	9.02
313	612705.09	4066343.48	4.89
314	612705.51	4066348.36	5.78
315	612707.13	4066353.9	2.22
316	612707.57	4066356.08	3.34
317	612708.64	4066359.25	3.69
318	612709.99	4066362.68	3.57
319	612710.89	4066366.13	3.54
320	612712.01	4066369.49	2.58
321	612712.6	4066372	3.95
322	612713.76	4066375.78	4.26
323	612714.82	4066379.91	3.58
324	612715.82	4066383.35	3.21
325	612716.7	4066386.43	3.72
326	612718.01	4066389.92	2.9
327	612719	4066392.64	1.44
328	612719.71	4066393.9	3.15
329	612720.84	4066396.84	3.21
330	612721.39	4066400.01	1.93
331	612720.92	4066401.88	3.04
332	612717.88	4066401.87	3.73
333	612714.19	4066401.34	3.03
334	612711.23	4066401.97	2.37
335	612708.94	4066402.59	2.05
336	612706.92	4066402.96	4.98
337	612701.98	4066403.52	3.23
338	612698.75	4066403.66	2.65
339	612696.12	4066403.4	2.79
340	612693.42	4066402.68	7.66
341	612685.78	4066403.12	3.21
342	612682.58	4066402.96	5.78
343	612676.81	4066402.59	4.25
344	612672.56	4066402.82	3.26
345	612669.4	4066403.57	3.98
346	612665.58	4066404.7	5
347	612660.7	4066405.76	1.39
348	612659.32	4066405.98	2.55
349	612656.86	4066406.63	3.18
350	612653.69	4066406.35	4.87
351	612648.87	4066405.68	4.99
352	612643.89	4066405.36	2.11
353	612641.8	4066405.06	4.29
354	612638.15	4066402.82	3.68
355	612634.53	4066403.5	3.81
356	612630.71	4066403.48	2.52
357	612628.21	4066403.71	4.04
358	612624.17	4066403.61	4.58
359	612619.6	4066403.94	7.82
360	612611.86	4066405	4.3
361	612607.57	4066405.32	5.94
362	612601.63	4066405.33	6.16
363	612595.49	4066405.69	3.77
364	612591.74	4066405.33	5.18
365	612586.86	4066403.57	2.17
366	612584.88	4066402.7	2.01
367	612583.01	4066401.97	2.97
368	612580.44	4066400.48	2.9
369	612577.82	4066399.22	3.77
370	612577.26	4066395.5	3.53
371	612577.17	4066391.97	5.54
372	612577.16	4066386.43	2
373	612577.59	4066384.48	3.24
374	612577.78	4066381.25	2.19
375	612578.51	4066379.19	2.77
376	612579.01	4066376.47	5.62
377	612579.5	4066370.86	2.86
378	612580.69	4066368.27	3.5
379	612581.76	4066364.93	7.28
380	612582.96	4066357.74	7.18
381	612583.58	4066350.6	4.3
382	612584.83	4066346.48	4.15
1401	612584.94	4066342.33	5.96
1402	612586.56	4066336.6	2.93
1403	612586.26	4066333.69	2.33
1404	612583.99	4066333.19	3.6
385	612581.89	4066330.27	18.99
386	612563.25	4066326.62	5.08
387	612558.81	4066324.16	12.96
388	612545.89	4066325.14	16.21
1405	612531.68	4066317.35	3.56
1406	612533.02	4066314.05	11.03
1407	612538.57	4066304.52	9.95
1408	612543.33	4066295.79	9.8
1409	612548.49	4066287.46	12
1410	612555.24	4066277.54	12.71
1411	612565.16	4066269.6	10.35
1412	612573.89	4066264.04	18.77
1413	612576.43	4066245.45	7.77
1414	612575.96	4066237.69	7.2
1415	612574.57	4066230.63	8.5
1416	612575.5	4066222.18	4.79
1417	612578.05	4066218.13	7.32
1418	612577.47	4066210.83	6.72
1419	612577.59	4066204.12	12.59
1420	612579.56	4066191.68	6.85
1421	612580.02	4066184.85	5.3
1422	612582.8	4066180.34	9.49
1423	612586.05	4066171.42	6.79
1424	612588.94	4066165.29	12.57
1425	612595.1	4066154.32	8.76
1426	612598.69	4066146.34	11.97
1427	612599.73	4066134.41	5.29
1428	612600.66	4066129.2	10.63
1429	612603.56	4066118.98	4.38
1430	612606.22	4066115.5	5.88
1434	612612.01	4066114.46	6.25
1431	612615.47	4066109.25	9.8
1432	612625.23	4066110.08	8.12
1433	612629.68	4066103.29	11.16
1435	612632.2	4066092.42	6.21
1436	612634.82	4066086.79	12.69
1437	612638.04	4066074.51	14.89
1438	612639.08	4066059.66	3.22
1439	612638.58	4066056.48	14.45
1440	612634.62	4066042.59	10.98
1441	612632.23	4066031.87	12.05
1442	612628.66	4066020.36	1.39
1443	612627.51	4066019.57	14.85
250	612640.58	4066012.51	0.21
251	612640.65	4066012.3	3.06
252	612643.41	4066010.98	42.69
253	612656.28	4066051.68	17.45
254	612661.24	4066068.41	18.4
255	612657.56	4066086.44	26.17
256	612649.05	4066111.19	42.34
257	612644.55	4066153.29	1
258	612645.53	4066153.08	11.28
259	612655.48	4066147.78	4.82
260	612660.06	4066146.27	11.5
261	612670.63	4066141.76	8.29
262	612678.61	4066139.51	6.09
263	612684.66	4066138.89	8.3
264	612692.87	4066140.14	5.03
265	612697.79	4066141.2	3.31
266	612700.65	4066142.87	1.76
267	612701.23	4066144.53	0.32
1444	612701.56	4066144.51	5.26
1445	612702.59	4066149.67	9.97
1446	612703.58	4066159.59	8.99
1447	612704.57	4066168.52	9.28
1448	612705.23	4066177.78	5.86
1449	612703.58	4066183.4	5.45
1450	612704.9	4066188.7	9.93
1451	612709.86	4066197.29	7.97
1452	612715.82	4066202.59	10.26
1453	612718.33	4066212.53	5.4
1454	612720.55	4066217.46	4.33
1455	612722.62	4066221.27	3.05
1456	612724.05	4066223.96	3.41
1457	612725.63	4066226.98	4.67
1458	612729.44	4066229.68	4.62
1459	612731.51	4066233.81	6.63
1460	612730.24	4066240.32	5.25
1461	612729.92	4066245.55	3.89
1462	612729.13	4066249.36	4
1463	612729.6	4066253.33	4.02
1464	612730.24	4066257.3	2.14
1465	612731.67	4066258.89	2.33
1466	612733.79	4066259.84	4.44
1467	612737.76	4066257.86	1
1468	612738.36	4066257.06	5.07
301	612743.38	4066257.74	2
302	612745	4066258.91	7.91
303	612742.1	4066266.26	8.39
304	612737.26	4066273.11	4.67
305	612732.9	4066271.45	16.56
306	612716.59	4066268.6	6.32
307	612710.43	4066267.17	1.16
308	612709.42	4066266.6	54.16

ΣΥΝΤΕΤΑΓΜΕΝΕΣ: ΖΑ 09 E= 34660.63 μ²

Σημεία	X	Y	Πλευρές
46	612235.69	4064123.52	8.83
45	612234.08	4064132.2	3.14
44	612233.81	4064135.33	2.5
43	612234.74	4064137.65	3.12
42	612236.56	4064140.19	4.93
41	612240.31	4064143.4	9.61
40	612233.22	4064149.89	6.78
39	612229.72	4064155.69	6.69
38	612226.23	4064161.4	4.57
37	612225.69	4064165.94	5.41
36	612226.66	4064171.26	8.81
35	612231.29	4064178.75	7.16
34	612234.91	4064184.93	7.68
33	612238.65	4064191.64	6.4
32	612240.33	4064197.81	9.98
31	612241.48	4064207.73	18.88
30	612239.25	4064226.47	11.78
29	612236.89	4064238.02	7.95
28	612234.39	4064245.56	21.07
27	612230.66	4064266.29	16.92
26	612236.56	4064282.15	4.16
24	612233.12	4064279.82	6.17
23	612228.25	4064276.03	5.21
22	612224.61	4064272.31	5.91
21	612220.52	4064268.05	6.28
20	612215.45	4064264.35	5.61
19	612210.21	4064262.37	4.18
18	612207.29	4064259.38	5.93
17	612201.89	4064256.94	4.87
16	612197.03	4064256.67	3.85
15	612193.7	4064258.6	7.16
14	612187.79	4064262.65	7.61
13	612180.67	4064265.34	7.36
12	612173.49	4064263.74	6.4
11	612167.79	4064260.82	3.67
10	612164.64	4064258.94	7.34
9	612158.51	4064254.89	4.85
8	612154.18	4064252.72	5.41
7	612148.79	4064252.24	6.01
6	612142.98	4064253.77	4.88
5	612138.8	4064251.26	5.6
4	612133.87	4064248.61	4.65
3	612130.43	4064245.48	4.1
2	612129.14	4064241.59	7.5
237	612125.13	4064235.25	10.4
2100	612135.36	4064233.42	3.53
2101	612138.88	4064233.23	7.88
2102	612146.76	4064232.8	14.25
2103	612145.25	4064218.63	6.98
2104	612142.94	4064212.05	9.32
2105	612139.84	4064203.26	9.33
2106	612137.92	4064194.13	16.18
2107	612149.39	4064182.71	6.61
2108	612147.79	4064176.3	14.76
2109	612141.59	4064162.91	19.55
2110	612126.62	4064150.34	15.12
21111	612111.5	4064150.24	7.81
2112	612103.99	4064148.08	3.1
218	612102.07	4064145.64	2.59
217	612099.58	4064144.96	4.9
216	612100.94	4064140.25	8.73
215	612100.65	4064131.53	8.67
214	612098.48	4064123.13	4.08
213	612098.59	4064119.05	5.16
2113	612097.03	4064114.13	10.64
2114	612106.01	4064108.44	15.93
2115	612116.15	4064096.15	8.22
2116	612121.4	4064089.82	9.96
2117	612125.3	4064080.66	9.66
2118	612116.18	4064077.48	10.69
2119	612110.62	4064068.35	9.43
2120	612108.24	4064059.23	18.33
2121	612109.83	4064040.97	13.55
2122	612108.63	4064027.48	9.92
2123	612108.63	4064017.55	8.34
2124	612112.21	4064010.01	12.12
2125	612118.56	4063999.69	29.53
2126	612139.04	4063978.42	6.61
2127	612143.27	4063973.34	20.51
2128	612157.87	4063958.95	7.19
2129	612162.74	4063953.65	5.56
2130	612166.98	4063950.06	6.72
2131	612172.9	4063946.88	4.53
2132	612177.35	4063946.04	9.24
2133	612186.03	4063942.86	4.04
2134	612190.05	4063942.44	3.6
2135	612193.65	4063942.23	3.9
2136	612196.61	4063944.77	4.18
2137	612200.21	4063946.88	3.39
2138	612203.59	4063947.09	5.76
2139	612209.1	4063945.4	2.99
2140	612212.06	4063945.82	6.38
2141	612218.41	4063946.46	3.83
2142	612222.22	4063946.04	2.18
2143	612223.12	4063944.05	3.14
2144	612222	4063941.12	3.75
2145	612221.78	4063937.37	3.07
2146	612222.61	4063934.42	9.1
2147	612225.08	4063925.67	16.85
2148	612222.93	4063908.96	14.77
2149	612220.56	4063894.39	10.47
2150	612225.26	4063885.03	1.15
98	612226.07	4063884.22	1.45
2151	612226.66	4063882.9	7.73
2152	612232.05	4063888.45	5.17
2153	612236.84	4063890.39	8.37
2154	612243.12	4063895.92	5.9
2155	612246.69	4063891.22	3.33
2156	612250.01	4063891.53	6.78
2157	612250.18	4063898.3	4.3
2158	612252.02	4063902.19	2.7
2159	612254.48	4063903.31	6.87
2160	612261.3	4063904.1	2.05
2161	612262.33	4063902.33	6.25
2162	612266.97	4063898.14	0.12
2163	612267.08	4063898.08	8.13
63	612261.66	4063904.14	37.27
62	612236.59	4063931.72	6.18
61	612230.54	4063932.98	1.63
60	612230.26	4063934.59	10
59	612223.26	4063941.72	17.19
58	612224.19	4063958.89	16.32
57	612224.65	4063975.21	9.81
56	612225.35	4063984.99	38.15
55	612229.22	4064022.94	3.08
54	612229.84	4064025.95	19.46
53	612230.63	4064045.4	9.77
52	612230.21	4064055.16	14.28
51	612231.83	4064069.35	11.58
50	612234.39	4064080.64	12.03
49	612234.27	4064092.67	8.86
48	612235.94	4064101.37	9.15
47	612236.43	4064110.51	13.03

ΣΥΝΤΕΤΑΓΜΕΝΕΣ: ΖΑ 10 E= 343.34 μ²

Σημεία	X	Y	Πλευρές
2164	612271.7	4063895.59	0.53
65	612272.22	4063895.52	4.45
66	612275.87	4063892.97	15.79
67	612291.41	4063895.71	15.89
68	612307.22	4063897.37	14.5
69	[illegible]	[illegible]	[illegible]
2165	[illegible]	[illegible]	[illegible]
ΣΥΝΤΕΤΑΓΜΕΝΕΣ: ΖΑ3 E= 48706.27 μ²

Σημεία	X	Y	Πλευρές
1480	612457.28	4065903.09	4.84
1481	612454.11	4065906.75	7.75
1482	612448.55	4065912.14	3.91
1483	612445.06	4065913.89	4.45
1484	612440.61	4065913.89	5.63
1485	612435.37	4065915.95	4.72
1486	612432.2	4065919.45	5.31
1487	612428.07	4065922.78	5.2
1488	612423.63	4065925.48	6.22
1489	612418.71	4065929.29	6.83
1490	612412.2	4065931.35	6
1491	612407.43	4065935	5.31
1492	612403.31	4065938.34	5.62
1493	612399.5	4065942.46	6
1494	612395.85	4065947.23	5.22
1495	612394.1	4065952.15	6.28
1496	612388.07	4065953.89	4.77
1497	612383.3	4065954.21	8.21
862	612375.18	4065955.41	0.73
863	612375.31	4065956.14	19.95
864	612389.37	4065970.29	20.11
865	612401	4065986.69	26.84
866	612417.06	4066008.19	25.91
867	612429.58	4066030.88	20.83
868	612438.9	4066049.51	23.08
835	612450.83	4066069.27	14
836	612453.29	4066083.05	15
837	612452.07	4066098	14.04
838	612445.62	4066110.47	12.67
839	612435.57	4066118.19	6.67
1498	612441.73	4066120.73	5.06
1499	612442.26	4066125.76	6.7
1500	612443.32	4066132.37	5.83
1501	612447.02	4066136.87	4.13
1502	612449.67	4066140.04	10.13
1503	612456.28	4066147.72	8.89
1504	612459.72	4066155.92	8.74
1505	612459.46	4066164.65	12.66
1506	612457.08	4066177.09	26.49
1507	612448.97	4066202.3	6.55
1508	612447.38	4066208.65	11.29
1509	612445.4	4066219.76	7.38
1510	612449.76	4066225.72	1.28
1511	612450.09	4066226.96	20.22
398	612435.09	4066213.41	9.79
399	612427.73	4066206.95	0.41
400	612427.43	4066206.68	0.16
401	612427.29	4066206.61	8.78
402	612419.47	4066202.61	2.45
403	612417.16	4066201.78	8
405	612409.93	4066198.34	0.01
405	612409.94	4066198.34	10.9
406	612399.53	4066195.14	3
407	612396.63	4066194.34	2.41
408	612394.31	4066193.71	5.02
409	612389.46	4066192.39	5.11
410	612384.42	4066193.19	3.45
411	612380.97	4066193.1	4.13
412	612376.85	4066192.93	6.9
1512	612369.96	4066192.56	0.72
1513	612370.09	4066191.84	10.35
1514	612371.98	4066181.66	6.67
1515	612374.53	4066175.5	5.8
1516	612376.91	4066170.21	9.56
1517	612383.26	4066163.06	8.17
1518	612390.4	4066159.09	4.77
1519	612394.37	4066156.45	7.71
1520	612400.99	4066152.48	9.96
1521	612402.84	4066142.69	12.04
1522	612409.45	4066132.64	3.82
1523	612412.63	4066130.52	7.67
1524	612417.92	4066124.96	2.07
843	612419.38	4066123.5	18.65
844	612404.9	4066111.75	9.39
845	612398.04	4066105.33	21
846	612383.97	4066089.74	15.11
847	612374.86	4066077.69	11.82
848	612367.41	4066068.51	5.68
849	612364.55	4066063.6	7.01
850	612361.56	4066057.26	6.33
851	612359.43	4066051.29	8.3
852	612357.04	4066043.35	15.06
853	612353.27	4066028.76	15.51
854	612348.04	4066014.16	19.09
855	612347.56	4065995.08	20.61
856	612344.42	4065974.71	2.56
1525	612342.19	4065975.96	3.99
1526	612338.27	4065976.74	4.47
1527	612337.33	4065972.37	16.71
1528	612334.15	4065955.97	15.88
1529	612334.15	4065940.1	14.91
1530	612341.03	4065926.87	0
1530	612341.03	4065926.87	0
1530	612341.03	4065926.87	0
1530	612341.03	4065926.87	20.64
1531	612348.97	4065907.82	0
1531	612348.97	4065907.82	0
1531	612348.97	4065907.82	0
1531	612348.97	4065907.82	18.41
1532	612354.79	4065890.35	0
1532	612354.79	4065890.35	0
1532	612354.79	4065890.35	0
1532	612354.79	4065890.35	7.38
1533	612355.15	4065882.98	21.31
522	612376.07	4065878.94	68.88
523	612443.46	4065864.67	16.99
524	612442.7	4065847.69	105.58
870	612338.47	4065864.53	2
871	612336.86	4065863.35	15.53
872	612325.44	4065852.82	10.73
873	612317.44	4065845.67	12.9
874	612306.94	4065838.18	9.32
875	612299.16	4065833.06	8.97
876	612291.26	4065828.81	12.07
877	612280.31	4065823.71	6.21
878	612274.48	4065821.58	6.65
538	612279.95	4065817.8	30.96
539	612302.6	4065796.7	21.56
879	612320.82	4065785.18	34.59
890	612353.45	4065796.64	36.26
891	612381.82	4065819.23	32.08
892	612400.03	4065845.64	6.09
1534	612405.06	4065842.2	12.62
1535	612411.94	4065831.62	9.84
1536	612419.88	4065825.8	8.98
1537	612426.23	4065819.45	18.46
1538	612434.69	4065803.04	10.42
1539	612442.48	4065796.12	28.45
546	612470.9	4065797.2	17.66
547	612488.54	4065798.08	12.59
548	612500.96	4065800.12	22.09
550	612521.65	4065807.88	0
550	612521.65	4065807.88	14.67
551	612535.62	4065812.35	15.75
552	612548.95	4065820.74	5.69
553	612554.63	4065821.03	12.65
554	612560.45	4065809.8	13.74
555	612573.87	4065812.71	9.09
556	612580.92	4065806.98	16.57
557	612590.28	4065820.65	22.18
558	612594.36	4065842.45	23.26
[illegible]	[illegible]	[illegible]	[illegible]

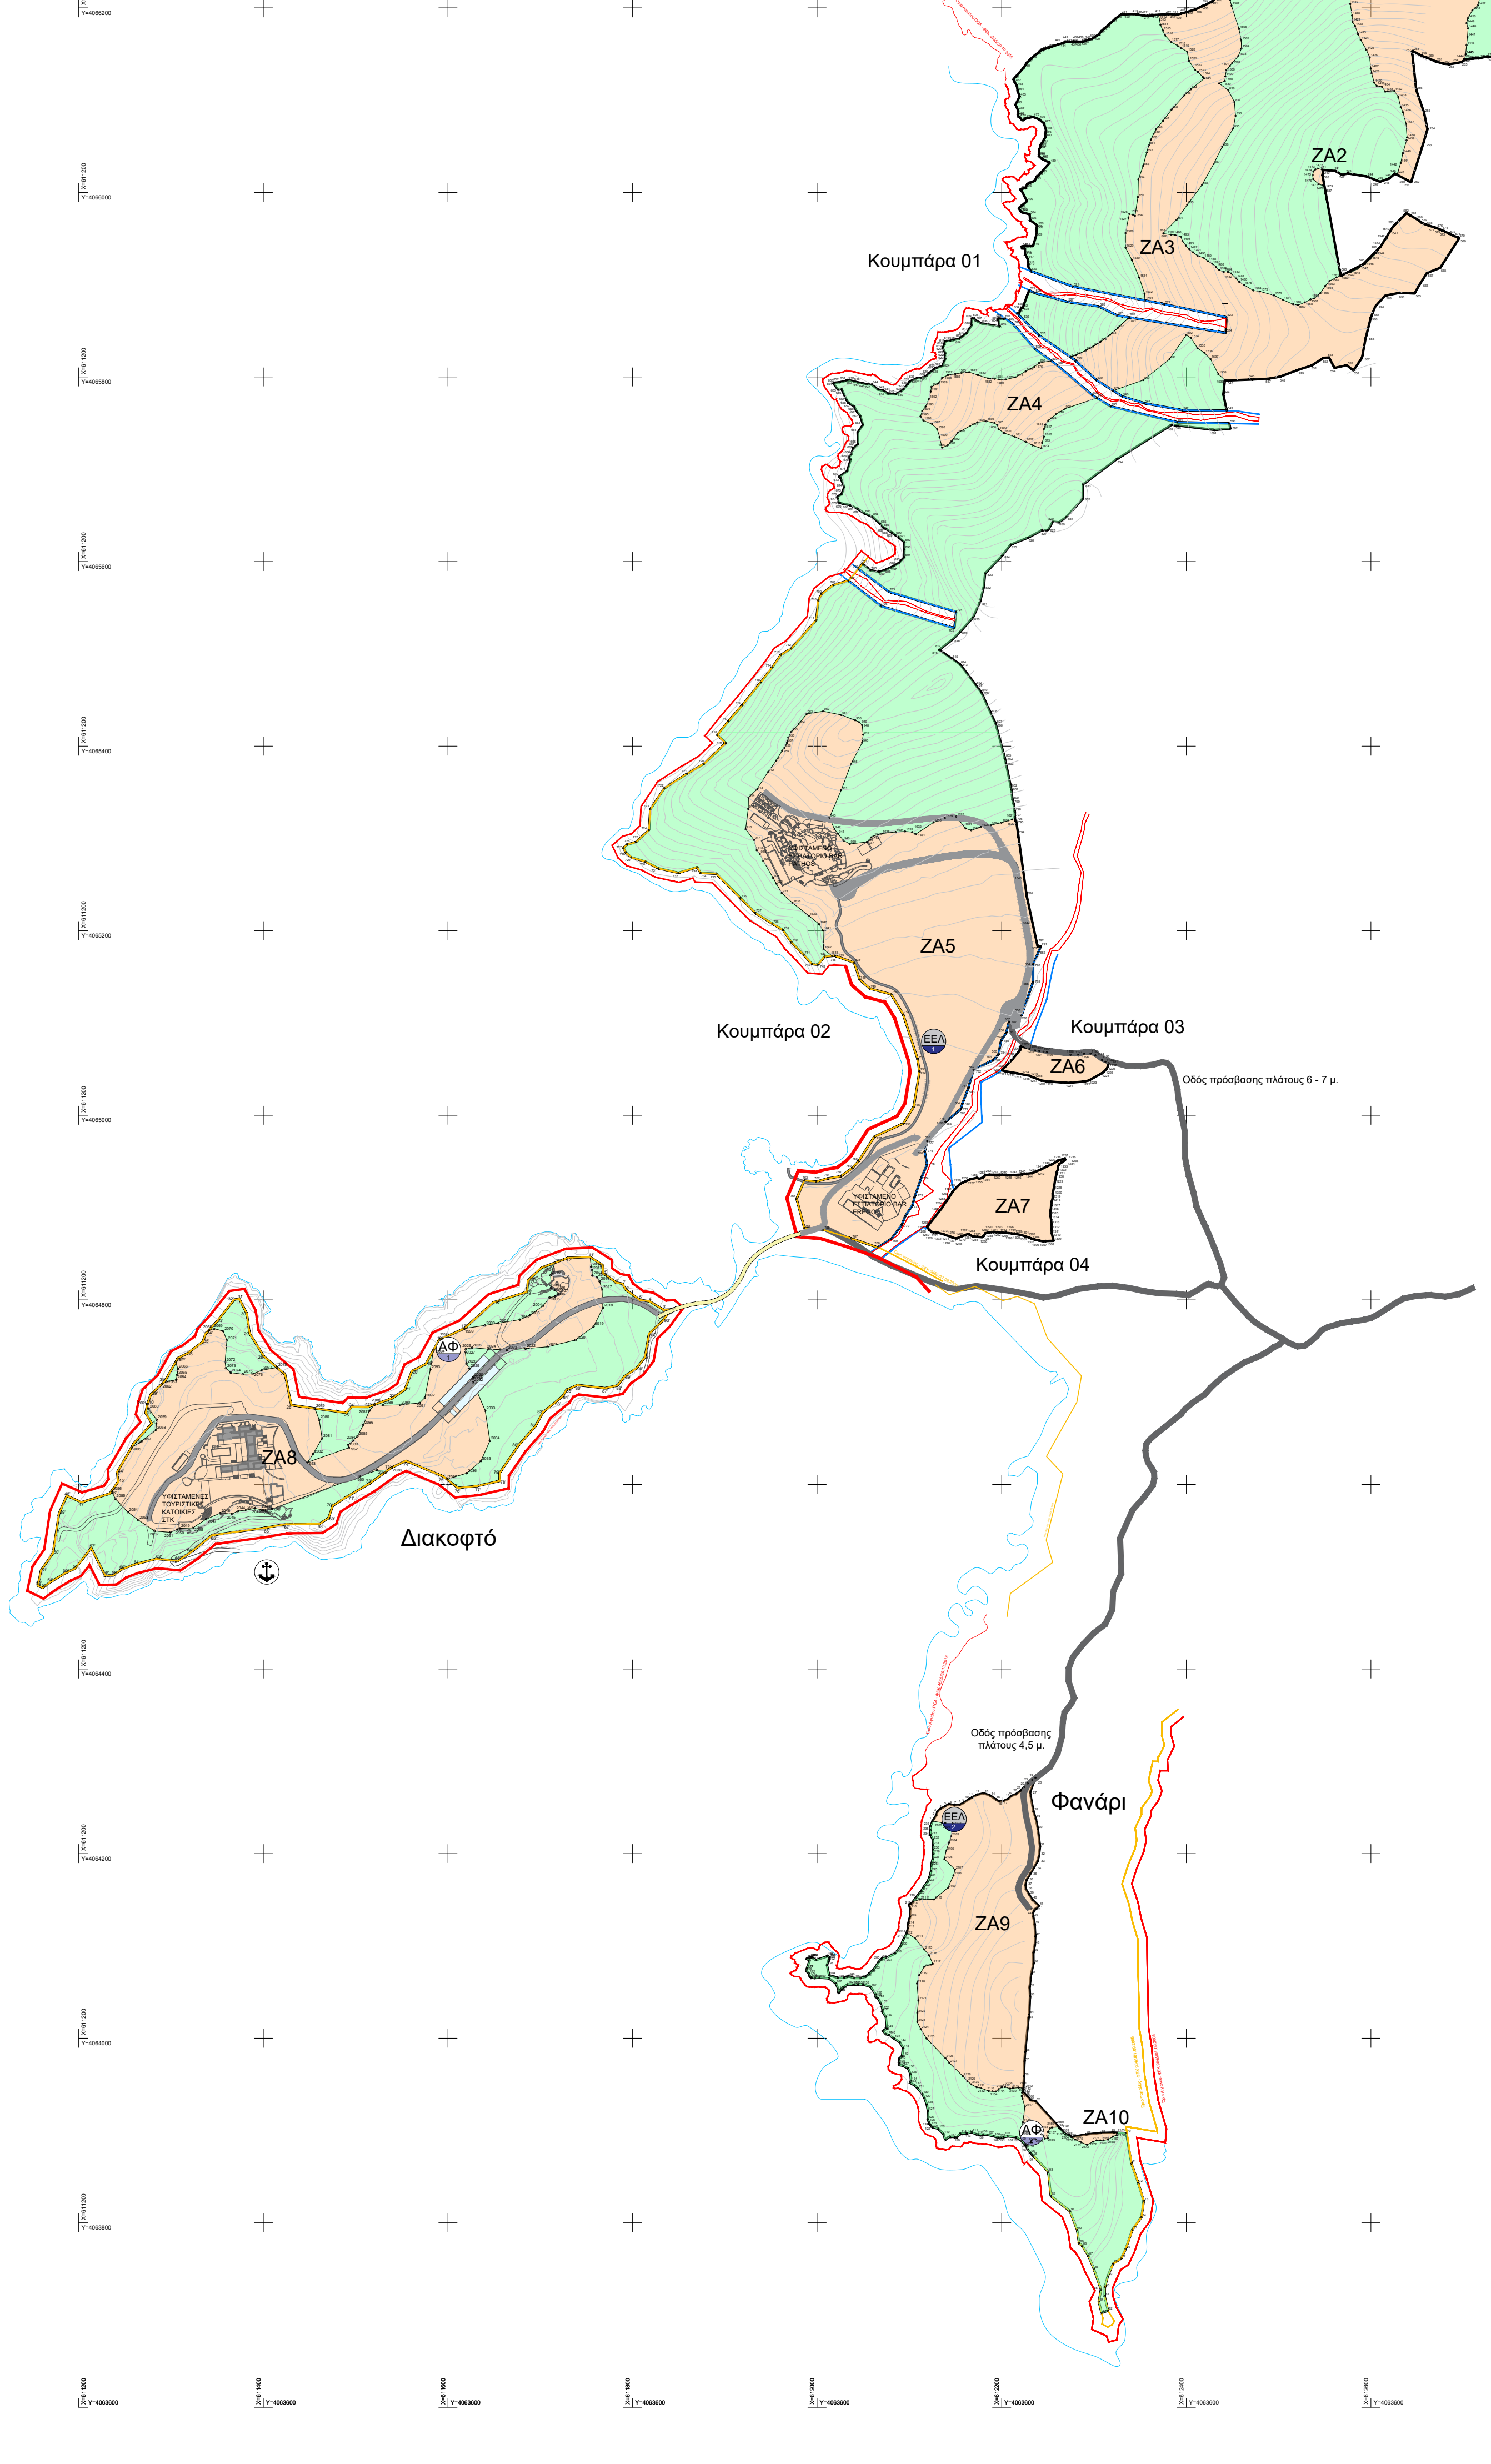

ΥΠΟΜΝΗΜΑ

- ΟΡΙΟ ΕΣΧΑΣΕ - ΟΡΙΟ ΙΔΙΟΚΤΗΣΙΑΣ
- ΑΚΤΟΓΡΑΜΜΗ
- ΙΣΟΫΨΕΙΣ ΚΑΜΠΥΛΕΣ
- ΓΡΑΜΜΗ ΑΙΓΙΑΛΟΥ ΚΑΙ ΠΟΑ
- ΓΡΑΜΜΗ ΠΑΡΑΛΙΑΣ
- ΥΦΙΣΤΑΜΕΝΟ ΚΟΙΝΟΧΡΗΣΤΟ ΟΔΙΚΟ ΔΙΚΤΥΟ
- ΥΦΙΣΤΑΜΕΝΟ ΕΣΩΤΕΡΙΚΟ ΟΔΙΚΟ ΔΙΚΤΥΟ
- ΓΡΑΜΜΕΣ ΠΛΗΜΜΥΡΑΣ
- ΓΡΑΜΜΕΣ ΟΡΙΟΘΕΤΗΣΗΣ
- ΤΕΧΝΙΚΟ ΕΡΓΟ ΣΥΝΔΕΣΗΣ
- ⚓ ΕΝΔΕΙΚΤΙΚΗ ΘΕΣΗ ΤΟΥΡΙΣΤΙΚΗΣ ΛΙΜΕΝΙΚΗΣ ΕΓΚΑΤΑΣΤΑΣΗΣ (κατά το άρθρ. 14α Ν. 3986/ 2011)
- ΕΕΛ ΕΝΔΕΙΚΤΙΚΕΣ ΘΕΣΕΙΣ ΕΓΚΑΤΑΣΤΑΣΕΩΝ ΕΠΕΞΕΡΓΑΣΙΑΣ ΛΥΜΑΤΩΝ (Ε.Ε.Λ.) 1 & 2
- ΑΦ ΕΝΔΕΙΚΤΙΚΕΣ ΘΕΣΕΙΣ ΜΟΝΑΔΩΝ ΑΦΑΛΑΤΩΣΗΣ 1& 2

ΖΩΝΗ Α: ΤΟΥΡΙΣΜΟΣ-ΑΝΑΨΥΧΗ
(Άρθρ.11, περ. Β1, Ν.3986/ 2011- όπως ισχύει)
Έκτασης 273.051,14 τ.μ.

Επιτρέπονται οι ακόλουθες χρήσεις:

- α) Τουριστικά καταλύματα (κύρια και μη κύρια, σύνθετα τουριστικά καταλύματα κλπ.),
- β) Ειδικές τουριστικές υποδομές και λοιπές τουριστικές εγκαταστάσεις (συνεδριακά κέντρα, υδροθεραπευτήρια κλπ.),
- γ) Τουριστικοί λιμένες, όπως μαρίνες, αγκυροβόλια, καταφύγια τουριστικών σκαφών,
- ε) Εμπορικά καταστήματα, καταστήματα παροχής υπηρεσιών,
- η) Αθλητικές εγκαταστάσεις,
- θ) Πολιτιστικές εγκαταστάσεις,
- ιβ) Χώροι συνάθροισης κοινού,
- ιγ) Εστίαση,
- ιδ) Αναψυκτήρια,
- ιε) Κέντρα διασκέδασης, αναψυχής,
- ιστ) Στάθμευση (κτίρια - γήπεδα),
- ιζ) Εγκαταστάσεις εκθεσιακών χώρων,
- ιη) Ελικοδρόμιο
- Ιθ) Κάθε άλλη συναφής χρήση, η οποία δε μεταβάλλει το γενικό προορισμό του Ακινήτου

Όροι & Περιορισμοί Δόμησης:
Μέγιστη επιτρεπόμενη Κάλυψη: 10%
Συντελεστής Δόμησης: 0,05

Μέγιστη Δόμηση Τ.Ε.Κ.: 60% της συνολικής δομούμενης επιφάνειας του Σ.Τ.Κ.

Μέγιστο Ύψος κτηρίων: 10,75 μ. για το κύριο ξενοδοχειακό κατάλυμα
7,5 μ. για τουριστικές επιπλωμένες κατοικίες

Αποστάσεις κτηρίων από τον Αιγιαλό:
50 μ. για ξενοδοχεία και τουριστικές υποδομές
30 μ. για τουριστικές επιπλωμένες κατοικίες

Αποστάσεις κτηρίων από τα Ρέματα: 10 μ. από τις γραμμές οριοθέτησης

ΖΩΝΗ Β: ΠΡΟΣΤΑΣΙΑΣ (Άρθρ.10, παρ. 3γβ. Ν. 4759/2020)
Έκτασης 292.786,44 τ.μ.

εντός της οποίας:
α) Διατηρείται ο δασικός/ χορτολιβαδικός τους χαρακτήρας και το φυσικό ανάγλυφο και απαγορεύεται κάθε δόμηση.

β) Επιτρέπεται, κατά τα προβλεπόμενα από τη δασική νομοθεσία, η διαμόρφωση διαδρομών περιπάτου και ποδηλάτου, η τοποθέτηση ξύλινων περιπτέρων και υπαίθριων καθιστικών, καθώς και η, χάριν προστασίας και ασφαλείας του οικείου οικοσυστήματος και της Ζώνης Α «Υποδοχής Τουρισμού - Αναψυχής», διάνοιξη δασικών οδών και εκτέλεση έργων αντιπυρικής προστασίας κατόπιν συνολικής μελέτης πυροπροστασίας.

ΠΑΡΑΤΗΡΗΣΕΙΣ

1. ΣΤΟ ΠΑΡΟΝ ΣΧΕΔΙΟ ΧΡΗΣΙΜΟΠΟΙΗΘΗΚΕ ΩΣ ΥΠΟΒΑΘΡΟ ΤΟ ΤΟΠΟΓΡΑΦΙΚΟ ΔΙΑΓΡΑΜΜΑ ΤΟΥ ΤΟΠΟΓΡΑΦΟΥ ΜΗΧΑΝΙΚΟΥ ΙΩΑΝΝΗ ΑΛΕΞΙΟΥ / ΙΟΥΝΙΟΣ 2024, ΚΛΙΜΑΚΑΣ 1:2000, ΠΟΥ ΣΥΝΟΔΕΥΕΙ ΤΟ ΕΣΧΑΣΕ
2. ΤΟ ΣΧΕΔΙΟ ΕΙΝΑΙ ΕΝΤΑΓΜΕΝΟ ΣΤΟ ΣΥΣΤΗΜΑ ΣΥΝΤΕΤΑΓΜΕΝΩΝ ΕΓΣΑ '87.

αναθεώρηση α/α	Ημερομηνία:	Όνομα:	Περιγραφή:
1			
2			
3			
4			

Εργοδότης: «105 ΑΝΩΝΥΜΗ ΤΟΥΡΙΣΤΙΚΗ ΚΑΙ ΤΕΧΝΙΚΗ ΕΤΑΙΡΕΙΑ ΕΚΜΕΤΑΛΛΕΥΣΗΣ ΑΚΙΝΗΤΩΝ »

Έργο: **Ίδρυση Σύνθετου Τουριστικού Καταλύματος και Ξενοδοχείου 5* στις Περιοχές Κουμπάρας-Διακοφτού -Φάρου στη νήσο Ίο, Π.Ε. Θήρας, Περιφέρειας Νοτίου Αιγαίου**

ΜΕΛΕΤΗΤΕΣ

ΔΕΚ ΘΛΟΝ ΣΥΜΒΟΥΛΟΙ ΜΕΛΕΤΩΝ - ΕΠΙΒΛΕΨΕΩΝ ΔΙΑΧΕΙΡΙΣΗΣ ΤΕΧΝΙΚΩΝ ΕΡΓΩΝ Α.Ε.

Δ. ΑΡΓΥΡΟΠΟΥΛΟΣ σύμβουλοι περιβάλλοντος Α.Ε.

ΓΑΜΜΑ - 4 Ε.Π.Ε. ΣΥΜΒΟΥΛΟΙ ΓΕΩΛΟΓΟΙ ΜΗΧΑΝΙΚΟΙ

ECOMIND Ε. ΚΑΡΑΠΙΔΑΚΗ & ΣΥΝΕΡΓΑΤΕΣ

ΙΩΑΝΝΗΣ ΑΛΕΞΙΟΥ ΤΟΠΟΓΡΑΦΟΣ ΜΗΧΑΝΙΚΟΣ

μελετη: ΕΙΔΙΚΟΥ ΣΧΕΔΙΟΥ ΧΩΡΙΚΗΣ ΑΝΑΠΤΥΞΗΣ ΣΤΡΑΤΗΓΙΚΩΝ ΕΠΕΝΔΥΣΕΩΝ (ΕΣΧΑΣΕ) ΤΟΥΡΙΣΜΟΥ - ΑΝΑΨΥΧΗΣ

κλιμακα: 1:5000

α/α σχεδίου:	αναθεώρηση:	τίτλος σχεδίου:	Ομάδα Μελέτης:
Π-01		**ΧΑΡΤΗΣ ΕΣΧΑΣΕ**	Π. Συναδινός Χ. Κούρτης Καθ. Π. Γετίμης Κ. Τουλούπη Β. Δίντσκου Αθ. Βούλγαρης

Ημερομηνία: ΣΕΠΤΕΜΒΡΙΟΣ 2024
Κωδ. Εντύπου:
Κωδ. Έργου:
Σχεδιάσθηκε: Κ. ΤΟΥΛΟΥΠΗ - ΑΘ. ΒΟΥΛΓΑΡΗΣ
Ελέγχθηκε: Π. ΣΥΝΑΔΙΝΟΣ
Εγκρίθηκε: Π. ΣΥΝΑΔΙΝΟΣ
Υπογραφή - Σφραγίδα Μελετητή:

PETROS SYNADINOS
Digitally signed by PETROS SYNADINOS
Date: 2024.09.16 17:32:52 +03'00'