


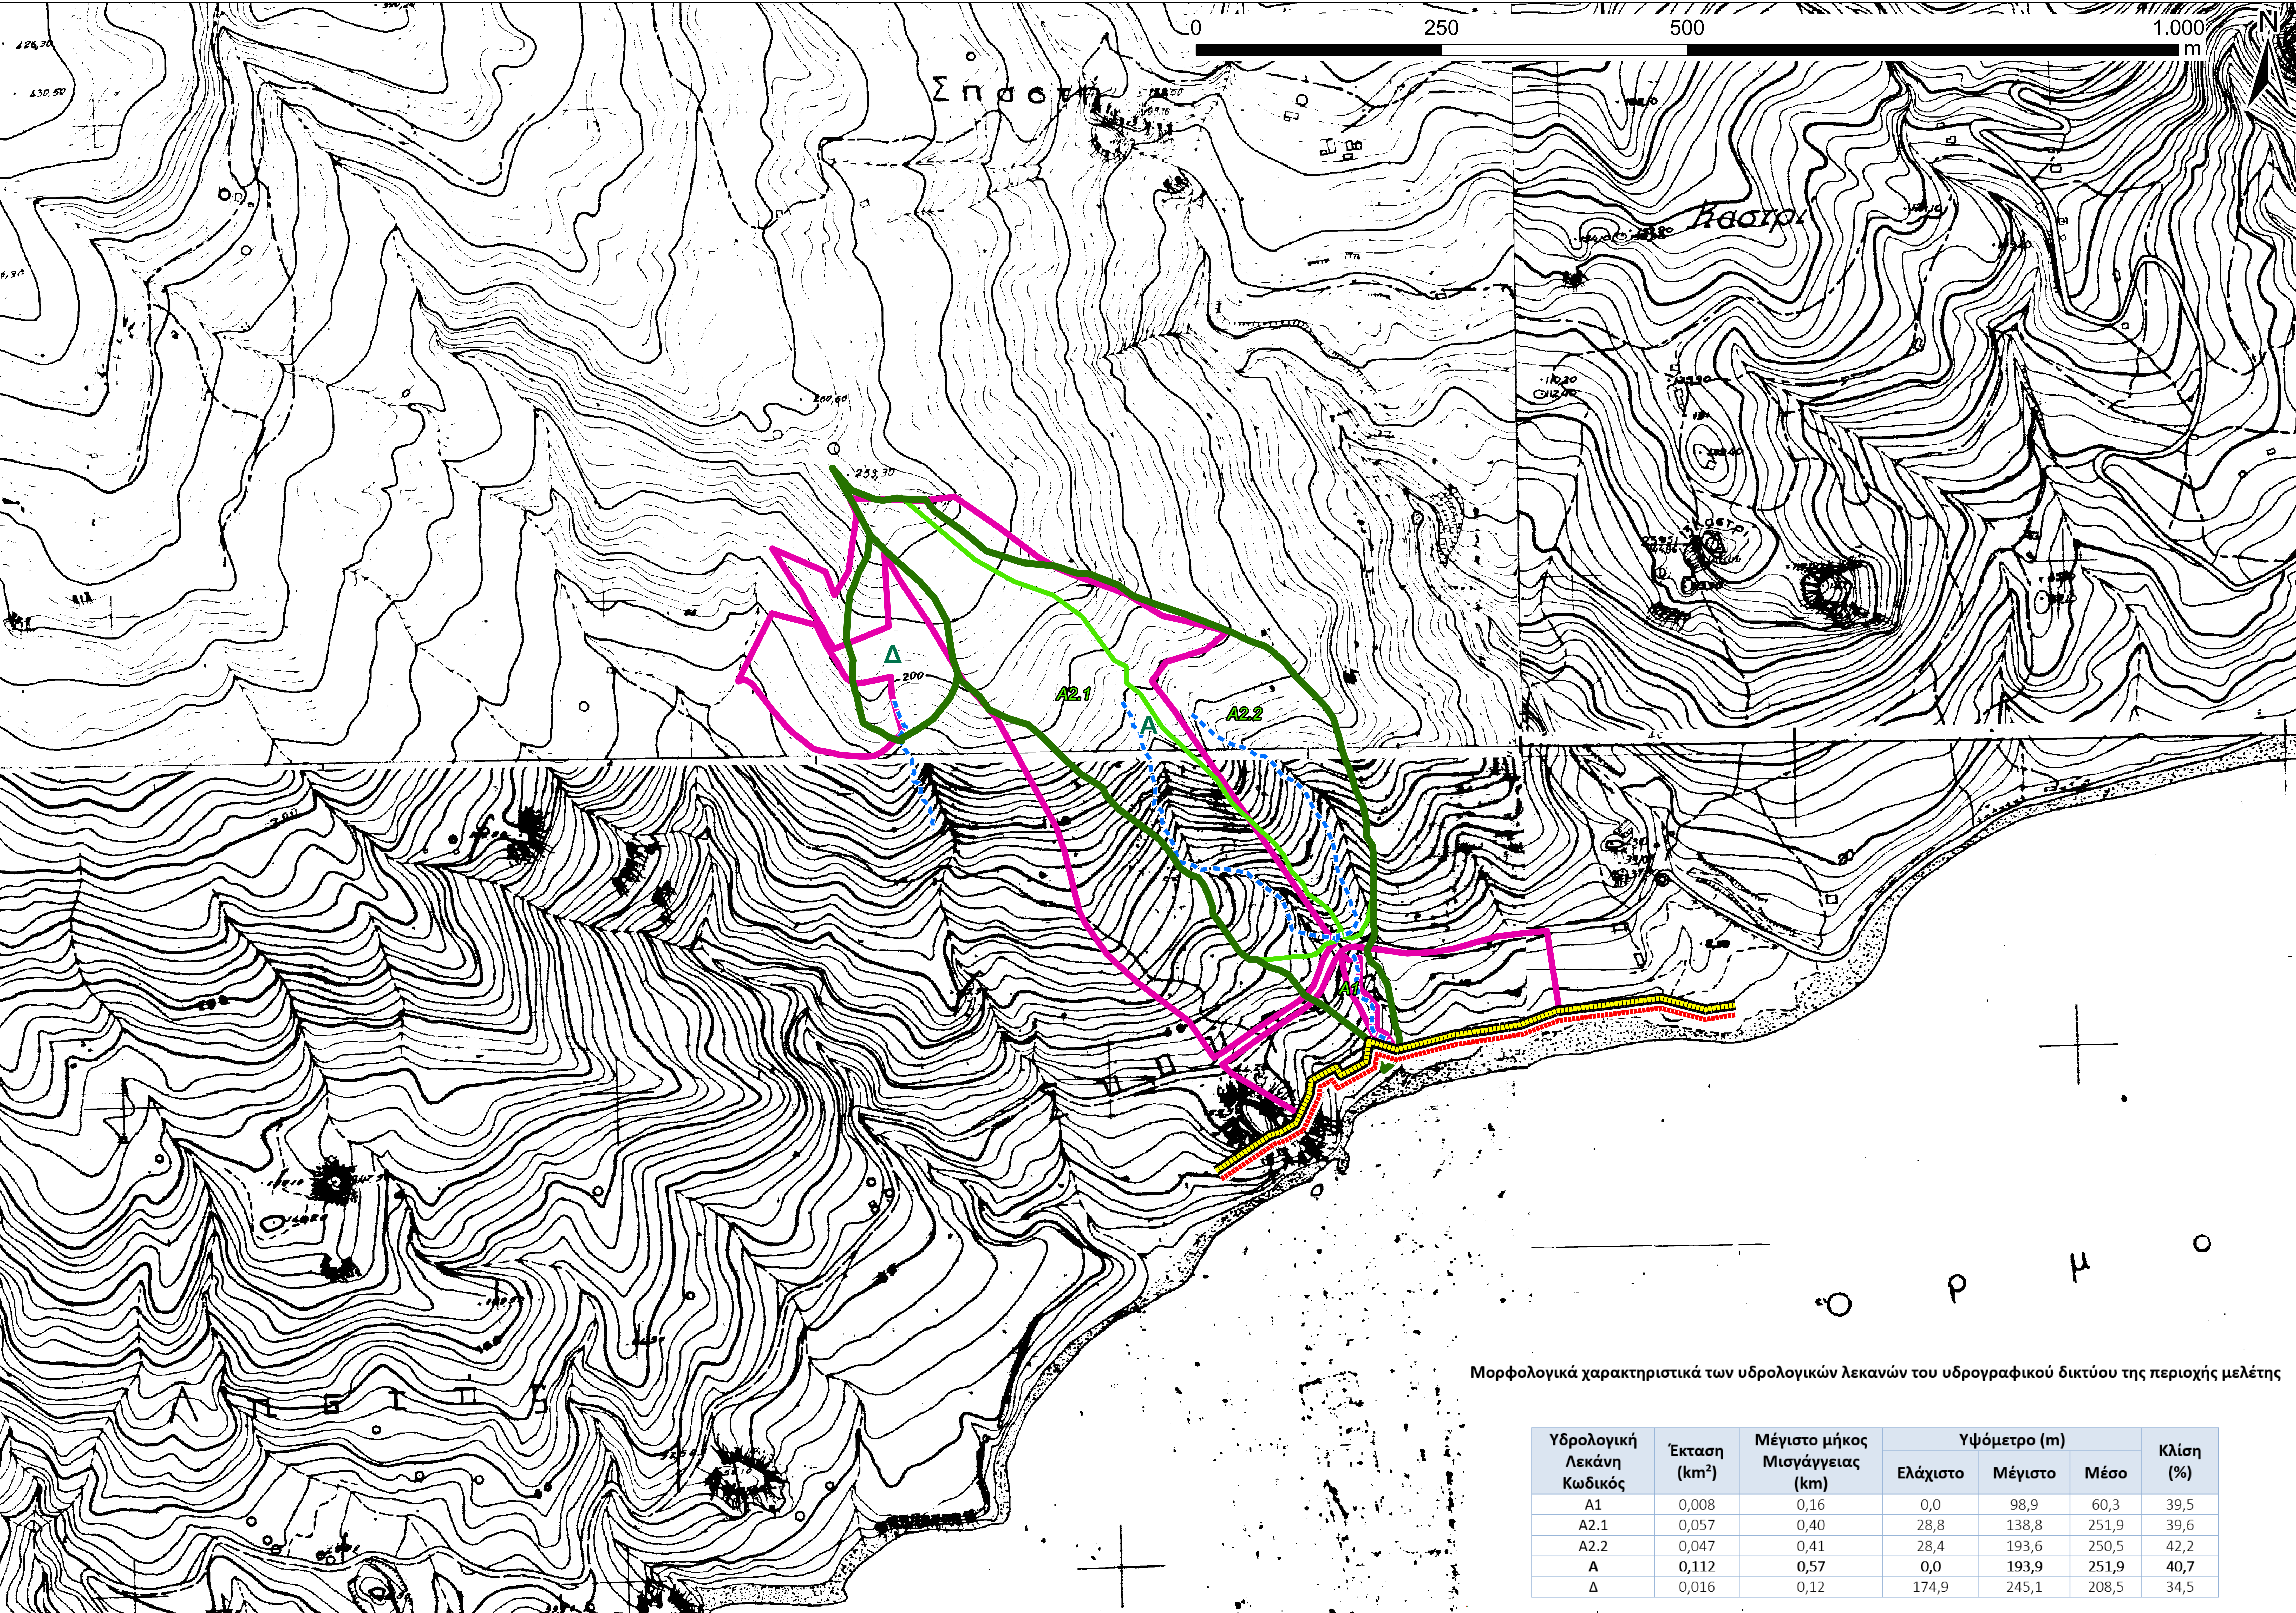

ΥΠΟΜΝΗΜΑ

Γήπεδο Ξενοδοχειακού Συγκροτήματος

Υδολογικές Λεκάνες

Υδρολογικές Υπολεκάνες

Υδρογραφικό Δίκτυο

Γραμμή Αιγιαλού (ΦΕΚ 185/Δ/1986)

Γραμμή Παραλίας (ΦΕΚ 185/Δ/1986)

Υπόβαθρο ως φύλλα χάρτη ΓΥΣ 1:5.000

-9641-7

-9641-8

-9651-1

-9651-2

Μορφολογικά χαρακτηριστικά των υδρολογικών λεκανών του υδρογραφικού δικτύου της περιοχής μελέτης

Υδρολογική Λεκάνη Κωδικός	Έκταση (km ²)	Μέγιστο μήκος Μισογάγγειας (km)	Υψόμετρο (m)			Κλίση (%)
			Ελάχιστο	Μέγιστο	Μέσο	
A1	0,008	0,16	0,0	98,9	60,3	39,5
A2.1	0,057	0,40	28,8	138,8	251,9	39,6
A2.2	0,047	0,41	28,4	193,6	250,5	42,2
A	0,112	0,57	0,0	193,9	251,9	40,7
Δ	0,016	0,12	174,9	245,1	208,5	34,5

έργο	ΦΑΚΕΛΟΣ ΟΡΙΟΘΕΤΗΣΗΣ ΡΕΜΑΤΩΝ Στην περιοχή του Ξενοδοχειακού Συγκροτήματος στη θέση «ΣΚΟΥΡΟΣ» ΔΗΜΟΥ ΒΙΑΝΝΟΥ ΠΕ ΗΡΑΚΛΕΙΟΥ		
ιδιοκτήτης	MYRINA VILLAGE ΜΟΝΟΠΡΟΣΩΠΗ ΑΕ		
θέση	ΔΗΜΟΤΙΚΗ ΟΔΟΣ ΘΕΣΗ «ΣΚΟΥΡΟΣ» Δ.Ε. ΧΟΝΔΡΟΥ ΤΟΥ ΔΗΜΟΥ ΒΙΑΝΝΟΥ ΠΕΡ. ΚΡΗΤΗΣ		
μελέτη	ADENS A.E. - ΣΥΜΒΟΥΛΟΓΗ ΜΗΧΑΝΙΚΩΝ Βιο. Στάσης 98Α, Αθήνα Τ.Κ. 11526 Τηλ.210 7257539, Fax.210 7788668 email: karamitaki@adens.gr		
θέμα σχεδίου	αρ. σχεδίου		X ₁
ΛΕΚΑΝΕΣ ΑΠΟΡΡΟΗΣ ΥΔΑΤΟΡΕΜΑΤΩΝ			
κλίμακα	1:2.000		
εκπόνηση	ΙΟΥΛΙΟΣ 2025		
υπογραφή / σφραγίδα			