
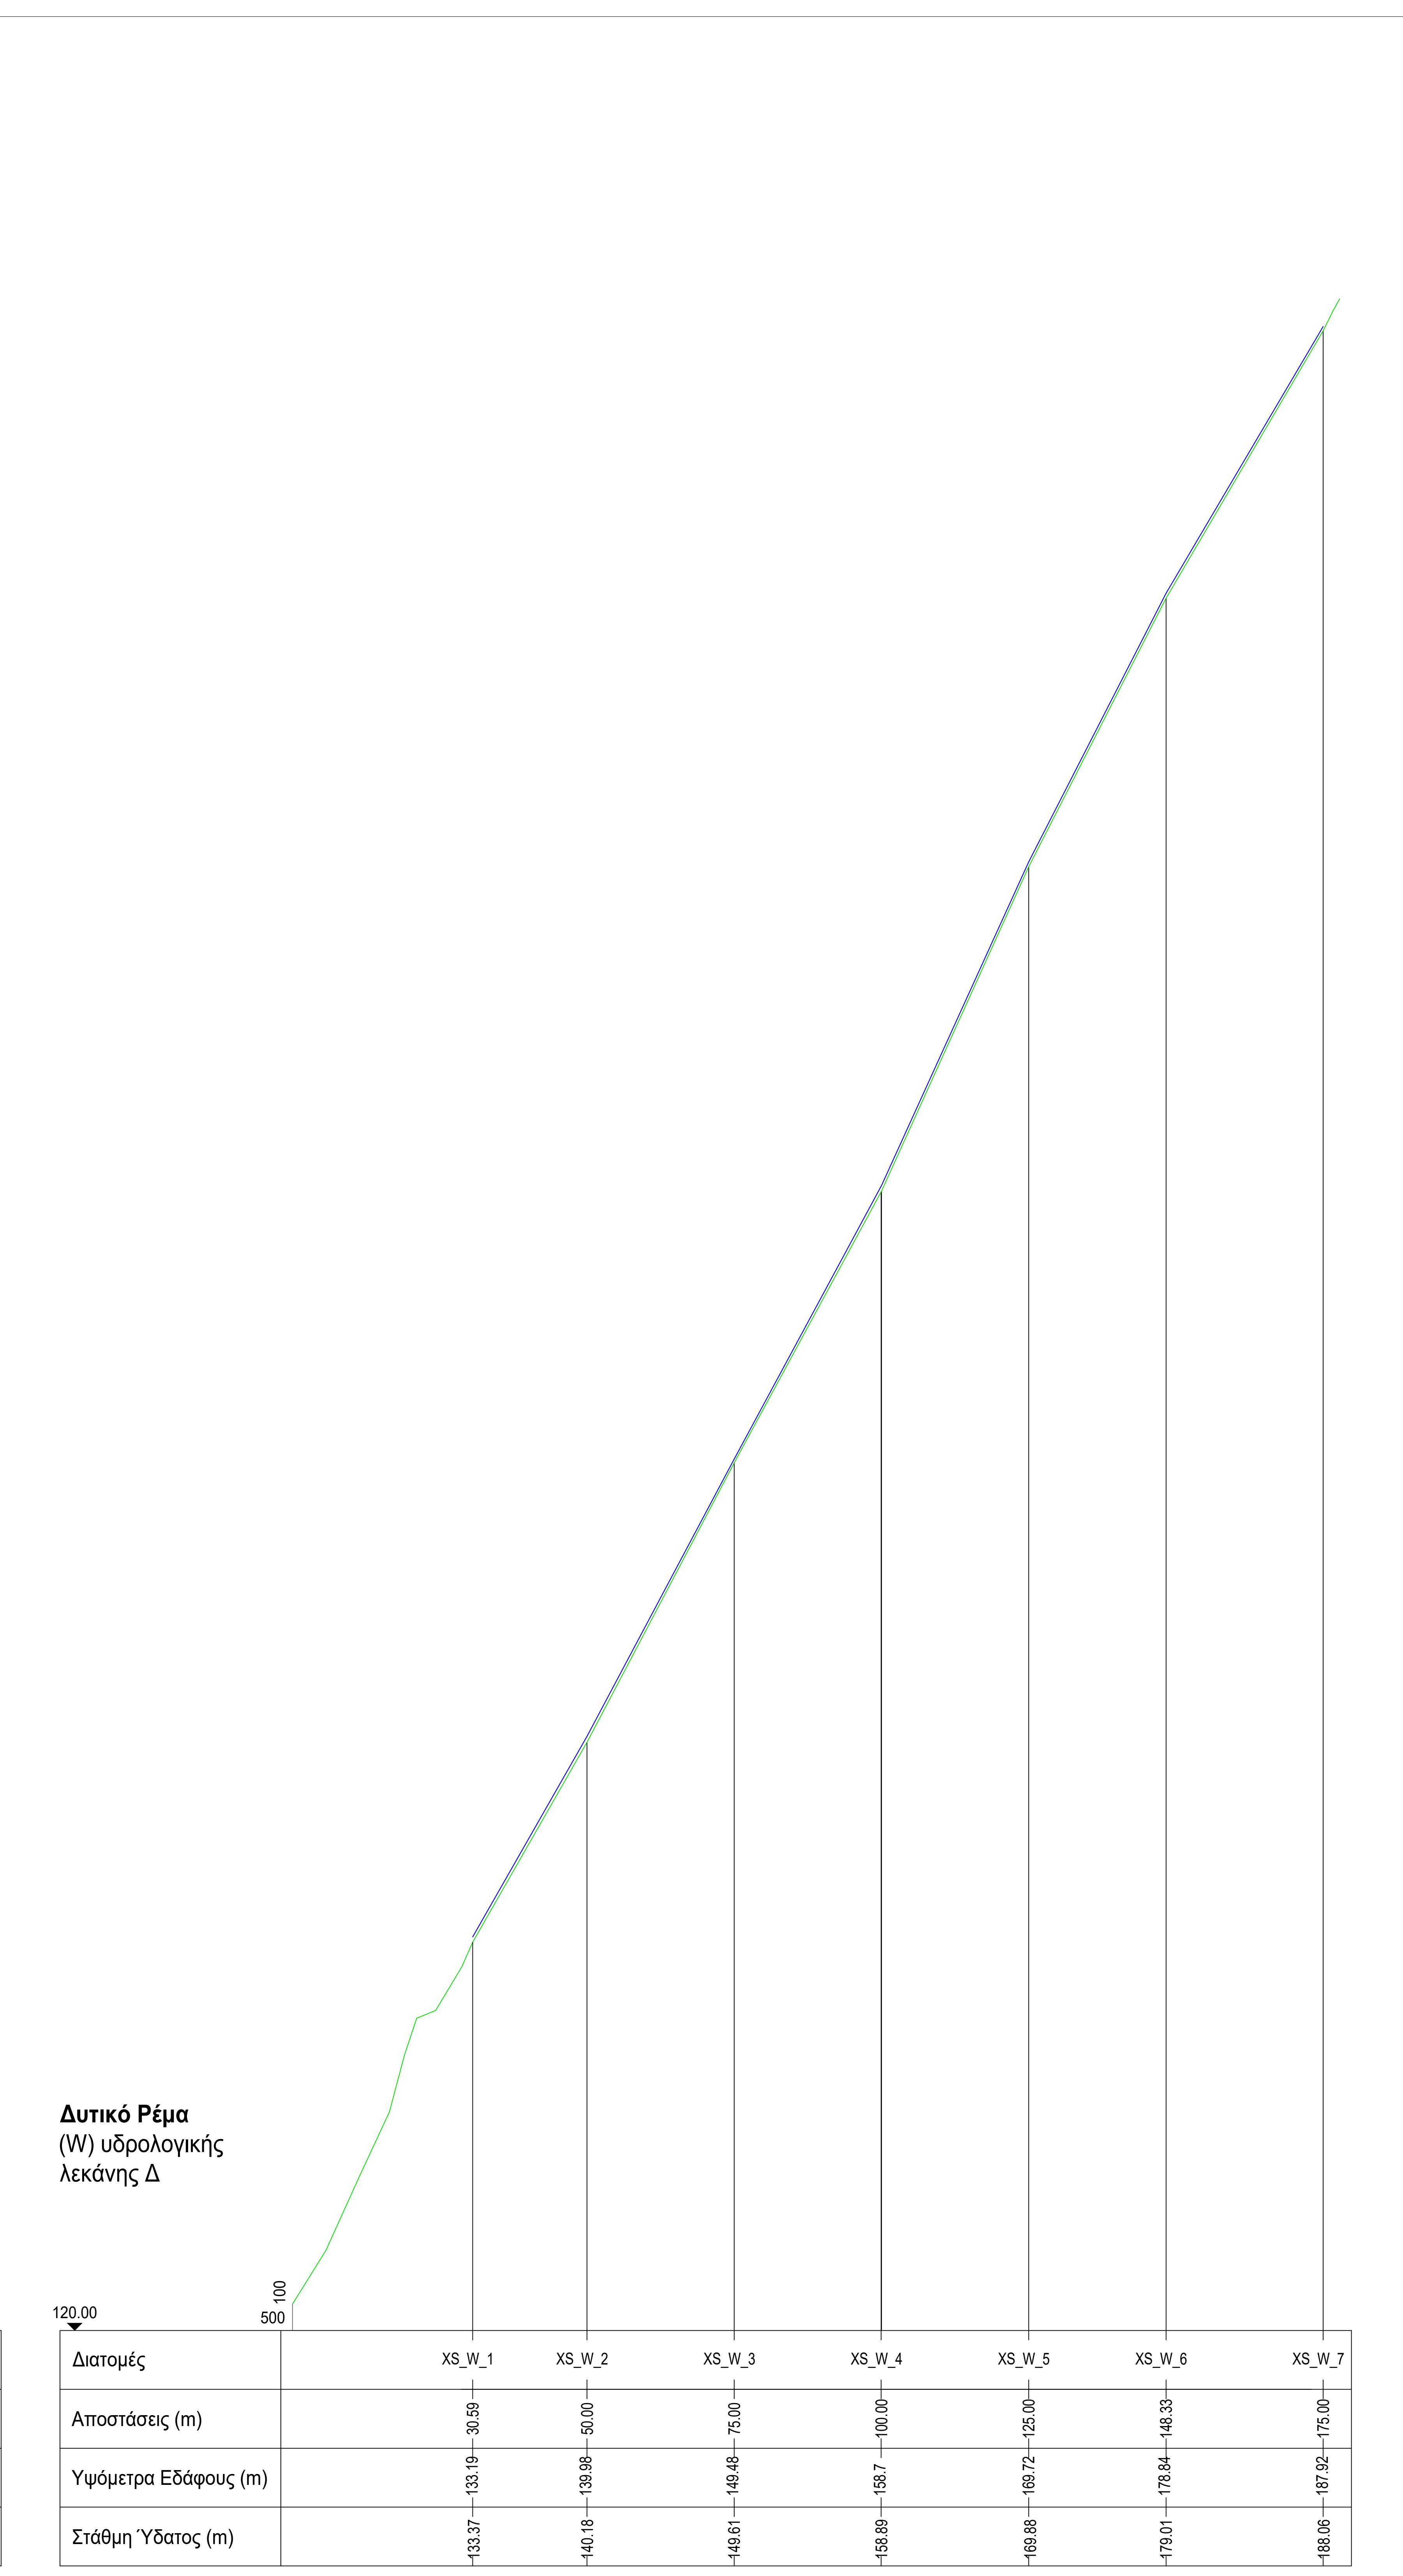


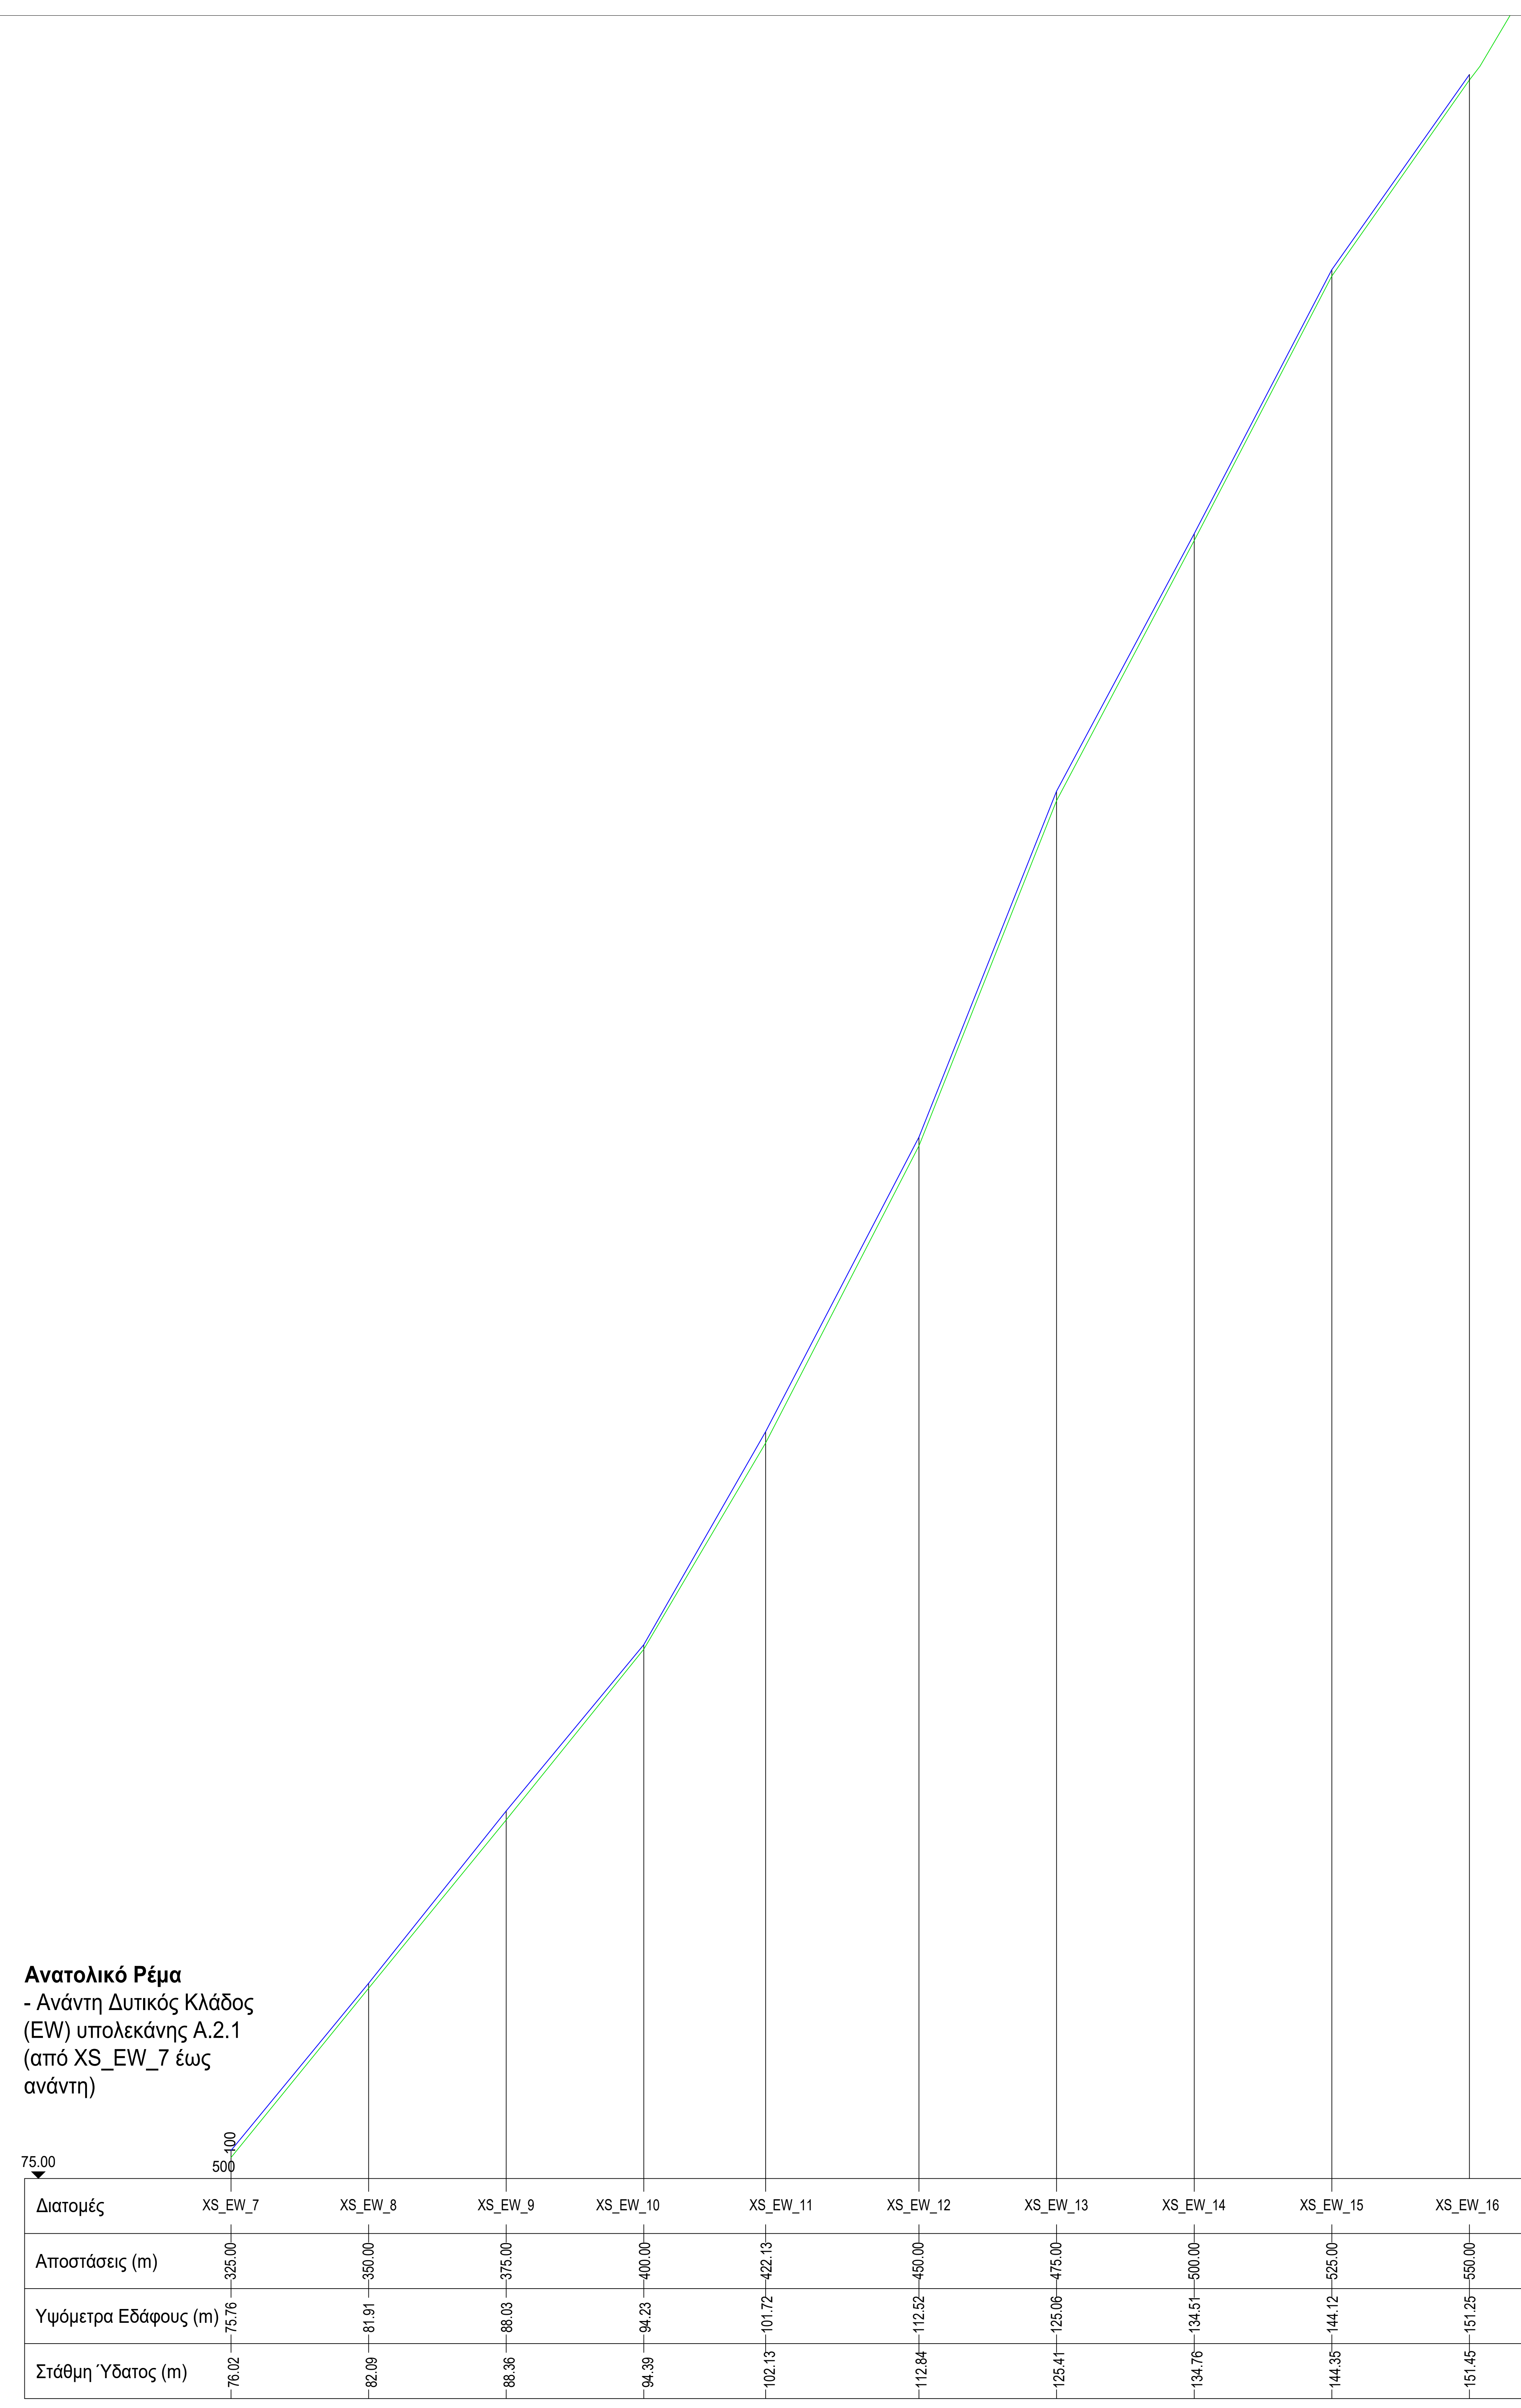

ΦΑΚΕΛΟΣ ΟΡΙΘΜΕΤΗΣΗΣ ΡΕΜΑΤΩΝ Στην περιοχή του Ενοχαιοδικασίου Συγκροτήματος στη θέση «ΣΚΟΥΡΟΣ» ΔΗΜΟΥ ΒΙΑΝΝΟΥ ΠΕΡ ΗΡΑΚΛΕΙΟΥ	
ιδιοκτήτης	MYRINA VILLAGE ΜΟΝΟΠΡΟΣΩΠΗ ΑΕ
θέση	ΔΗΜΟΤΙΚΗ ΟΔΟΣ ΘΕΣΗ «ΣΚΟΥΡΟΣ» Δ.Ε. ΧΟΝΔΡΟΥ ΤΟΥ ΔΗΜΟΥ ΒΙΑΝΝΟΥ ΠΕΡ· ΚΡΗΤΗΣ
μυέλη	 ADENS Α.Ε. - ΎΔΡΑΥΓΙΑΣ ΚΑΙ ΜΗΧΑΝΙΚΗ Βασ. Σοφίας 98Α, Αθήνα Τ.Κ. 11528 Τηλ 210 7257539, Fax 210 7788668 e-mail: s.karama@adens.gr
θέμα σχεδίου	αρ. σχεδίου
ΥΔΡΑΥΛΙΚΕΣ ΜΗΚΟΤΟΜΕΣ ΚΛΑΔΩΝ ΑΝΑΤΟΛΙΚΗΣ & ΔΥΤΙΚΗΣ ΛΕΚΑΝΗΣ	
κλίμακα	ΜΗΚΗ 1:500/ ΎΨΗ 1:100
εκπόνηση	ΜΑΡΤΙΟΣ 2026
υπογραφή / σφραγίδα	