
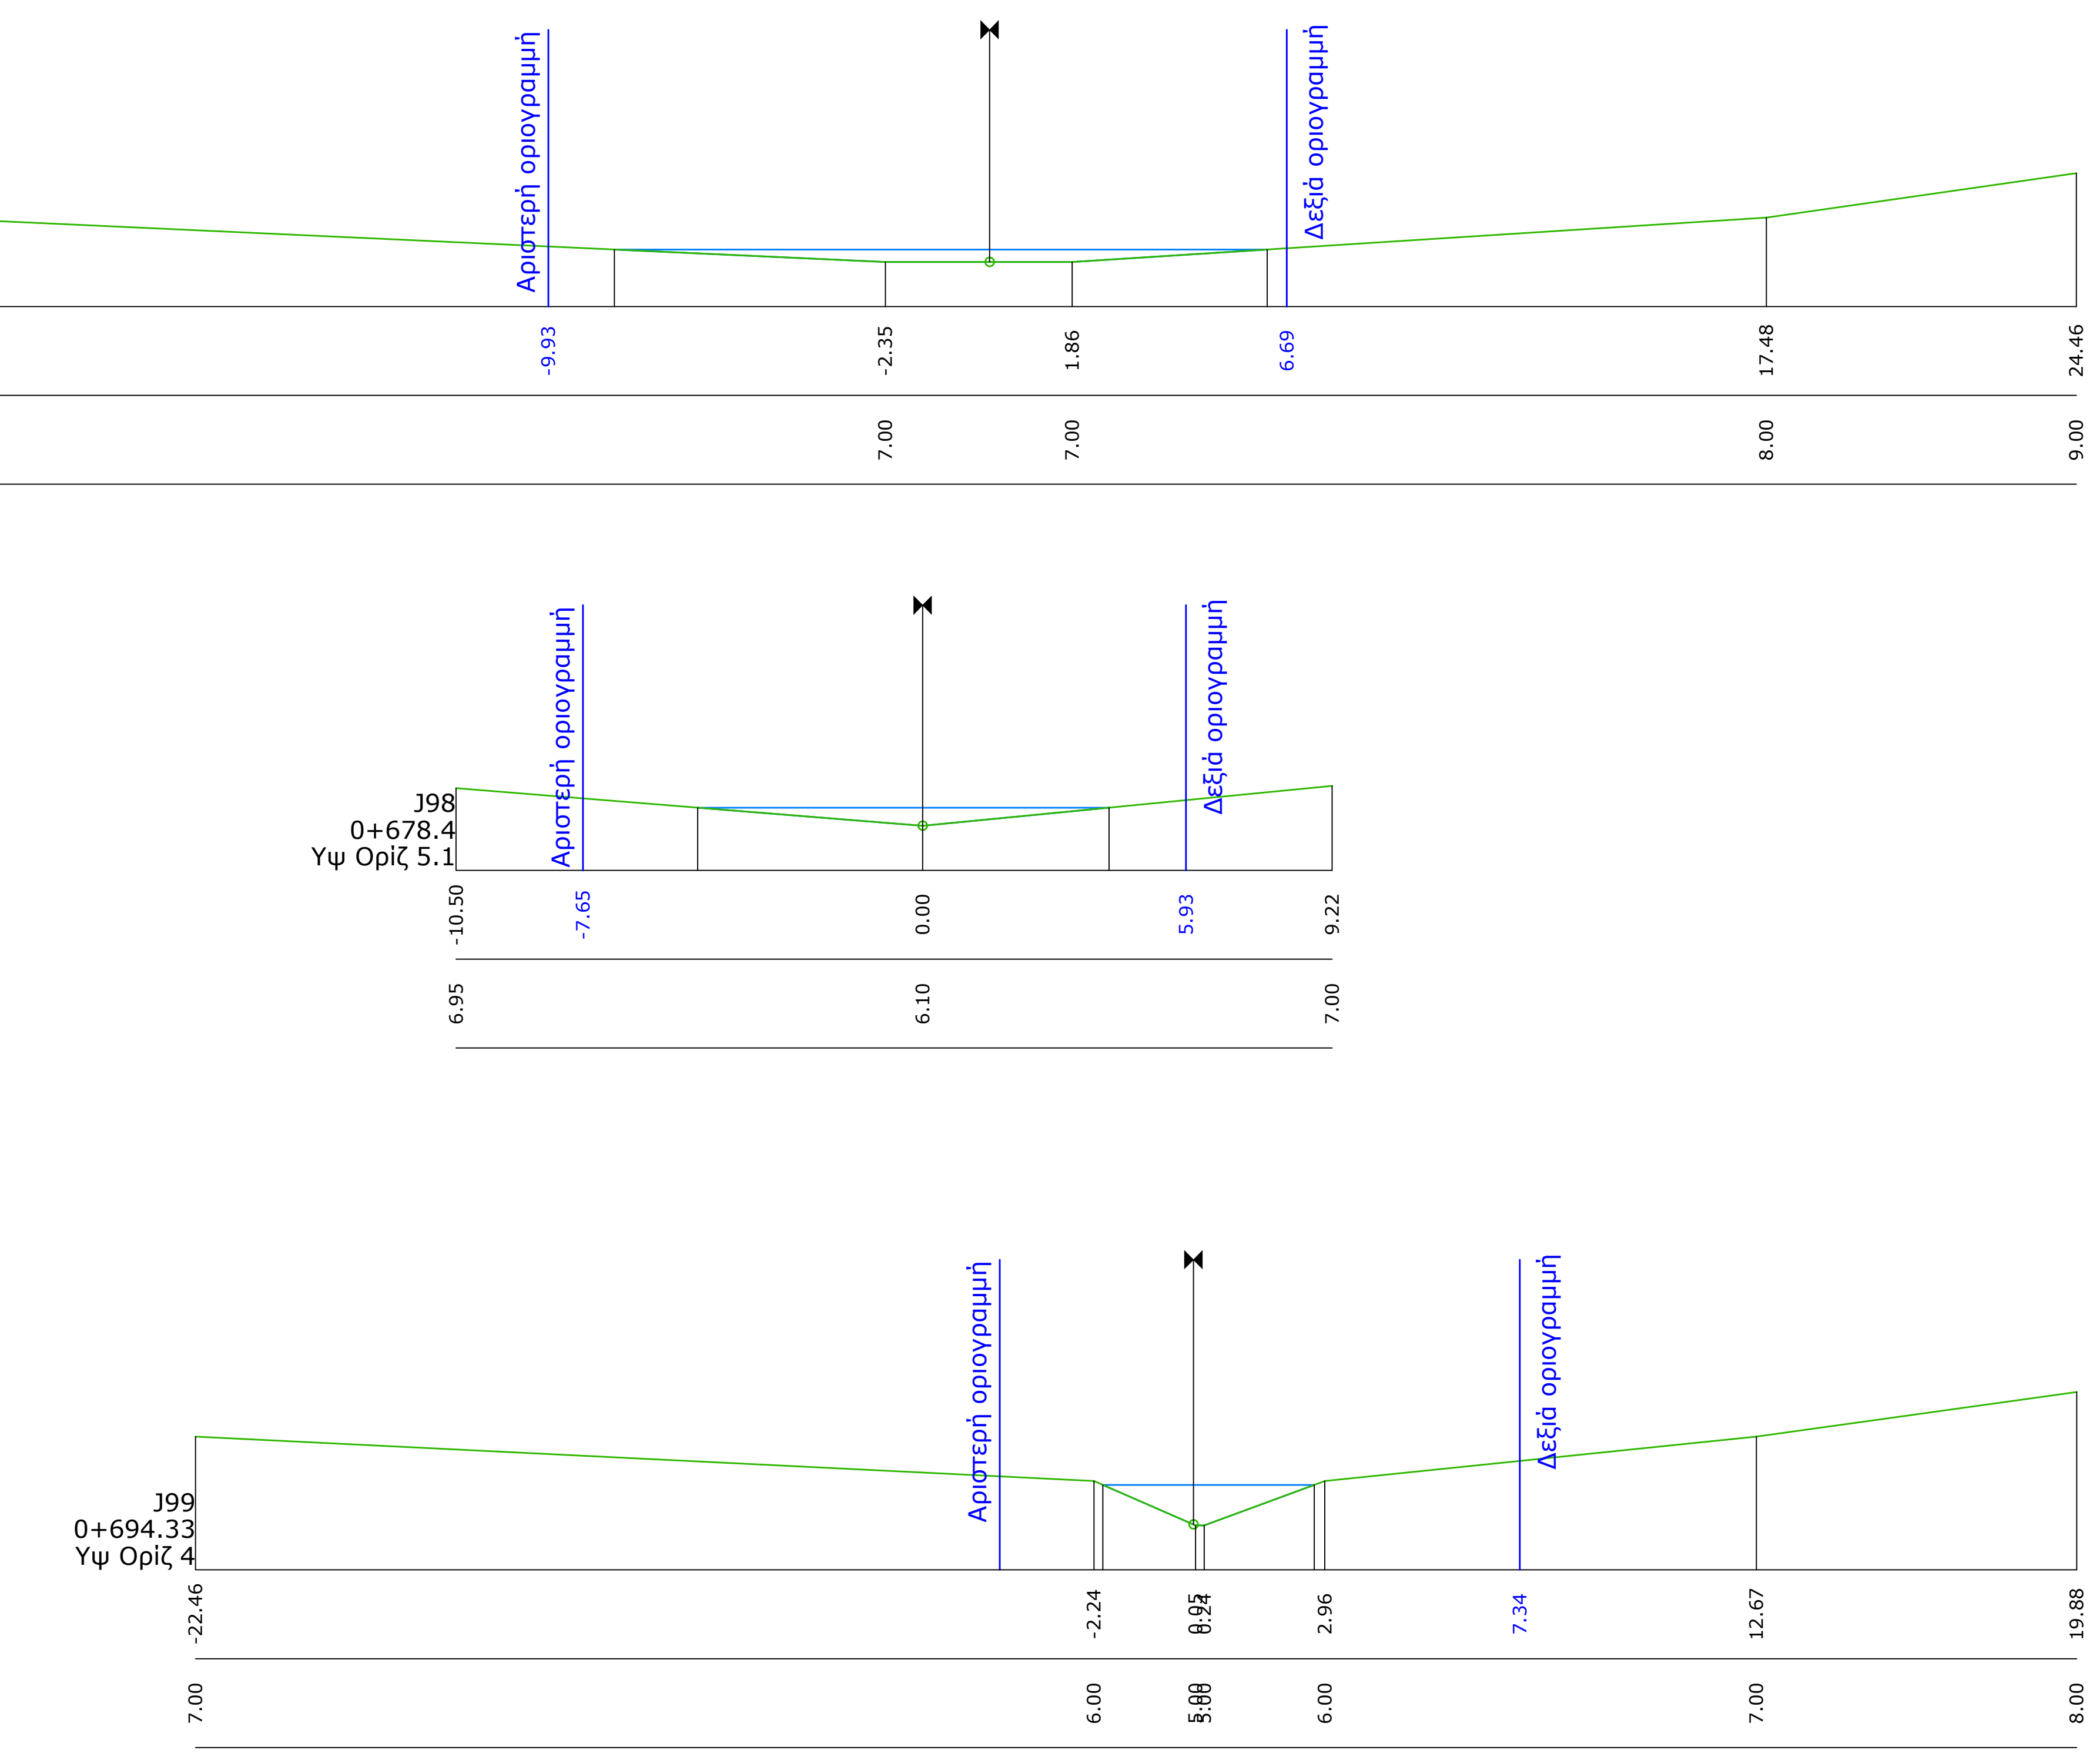
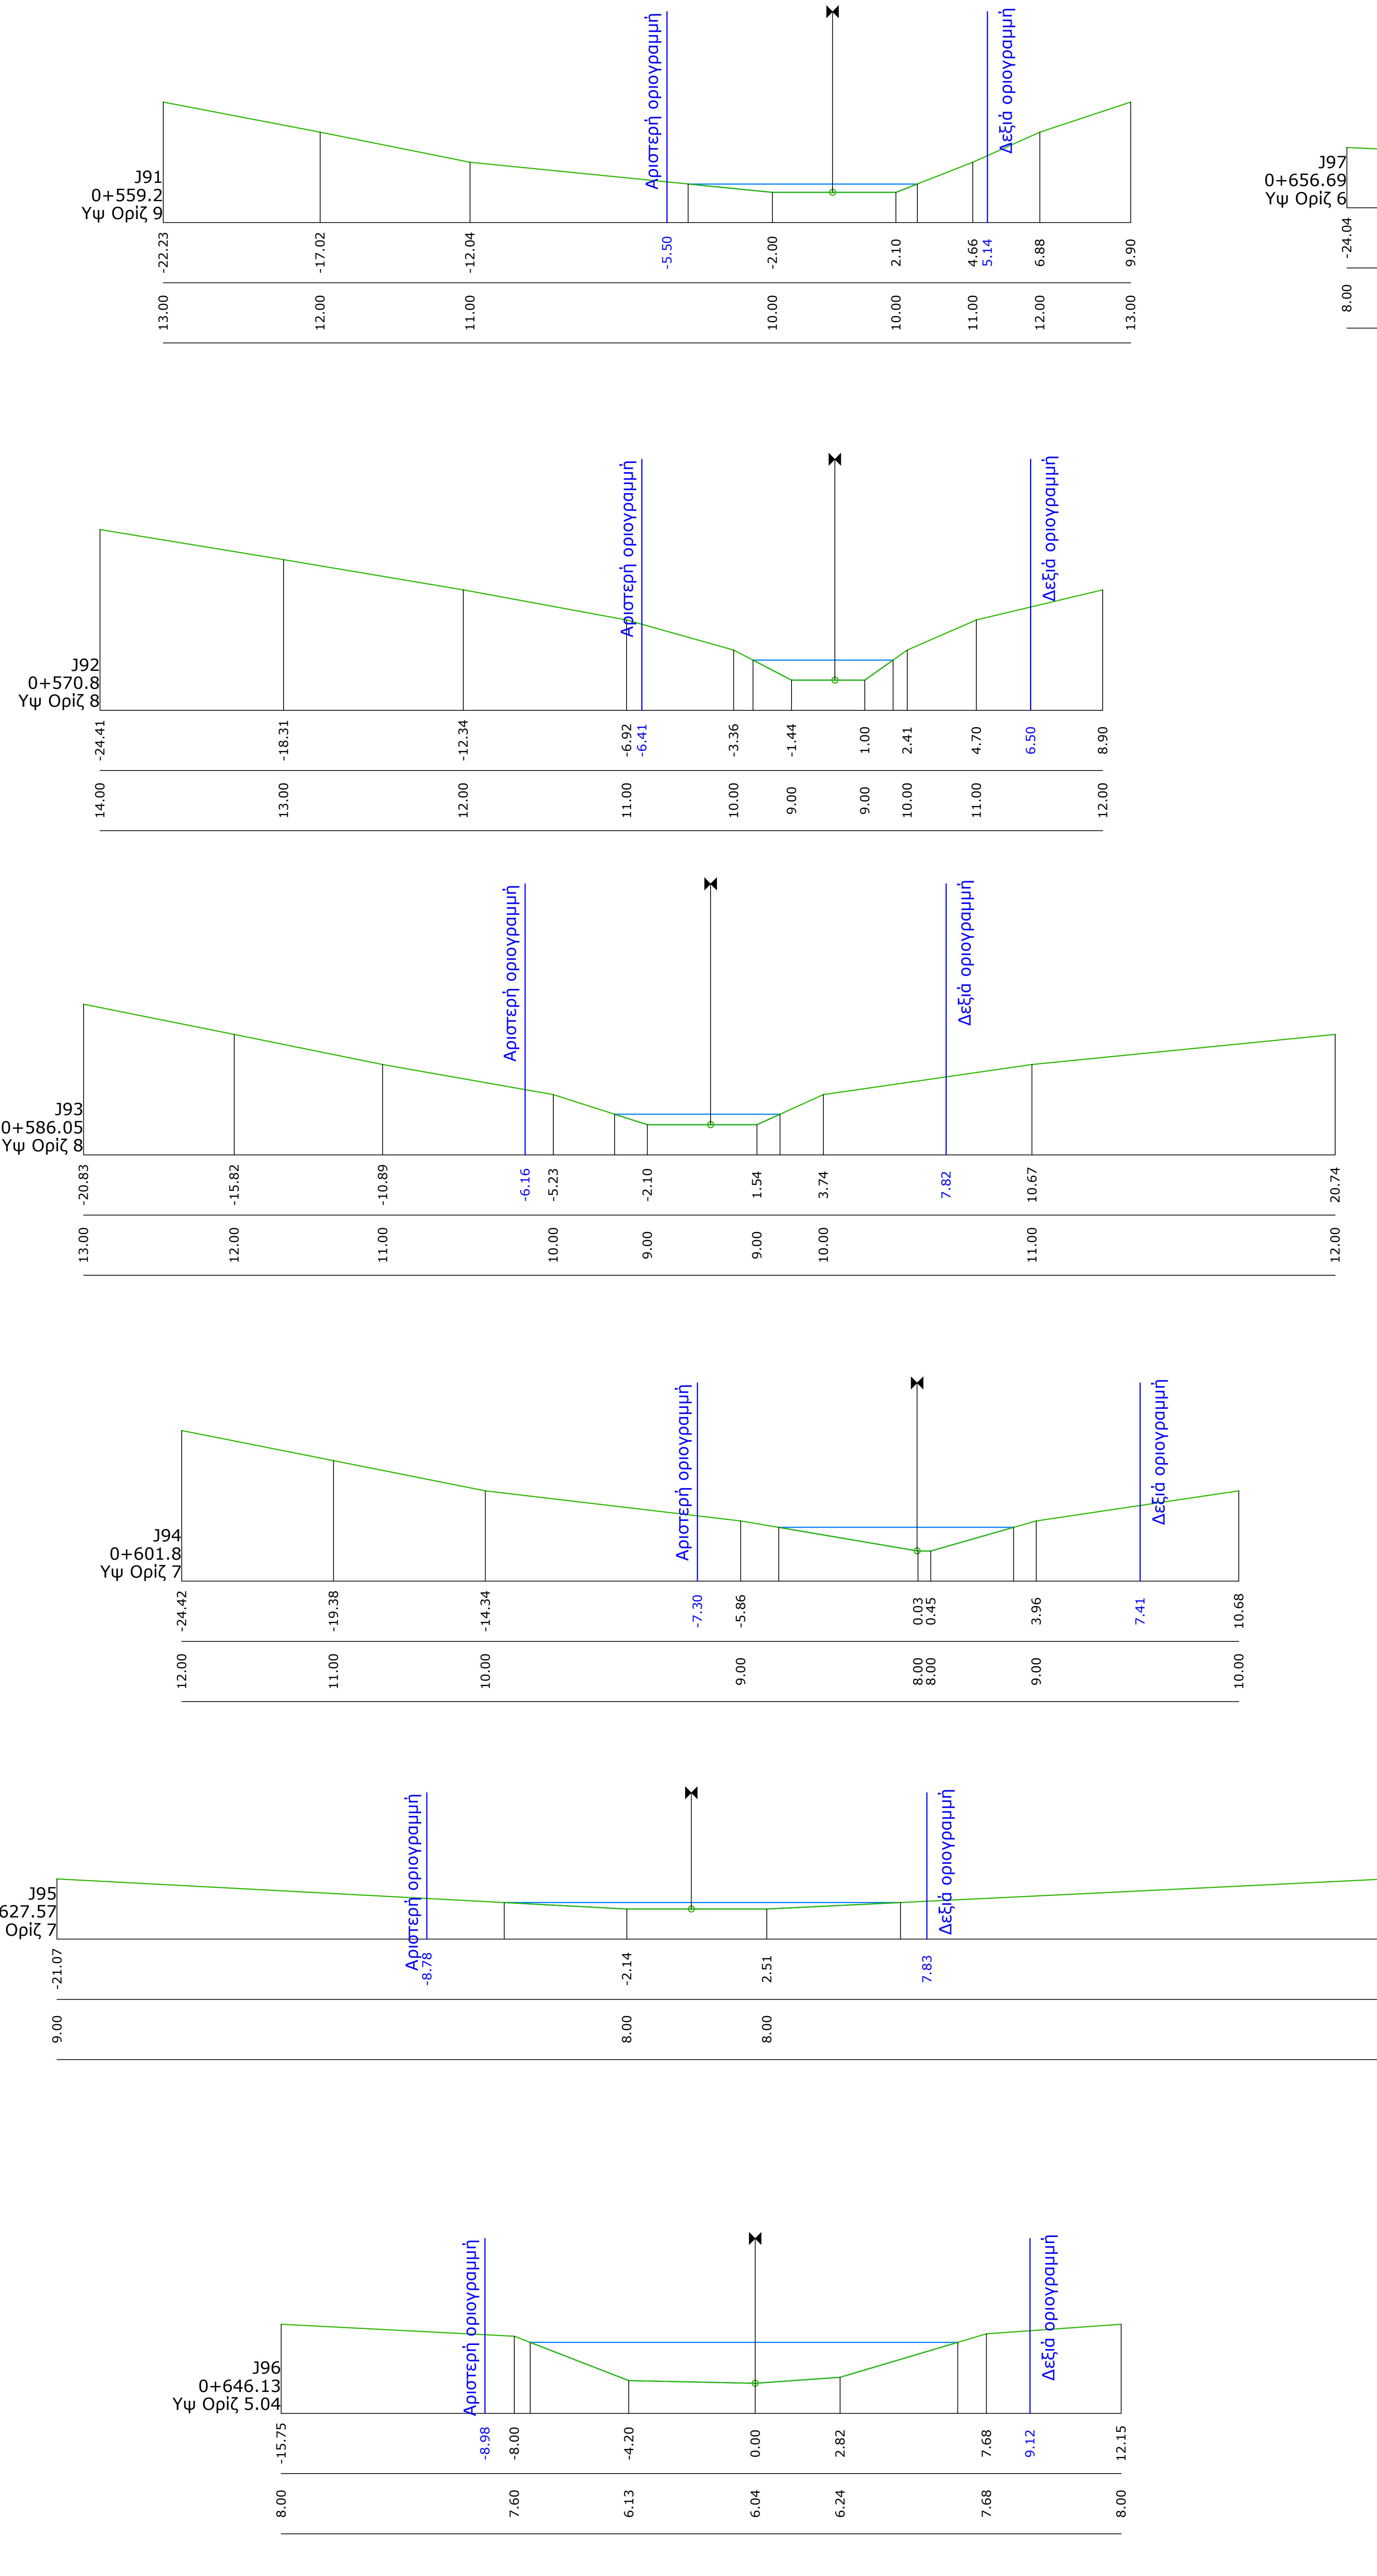


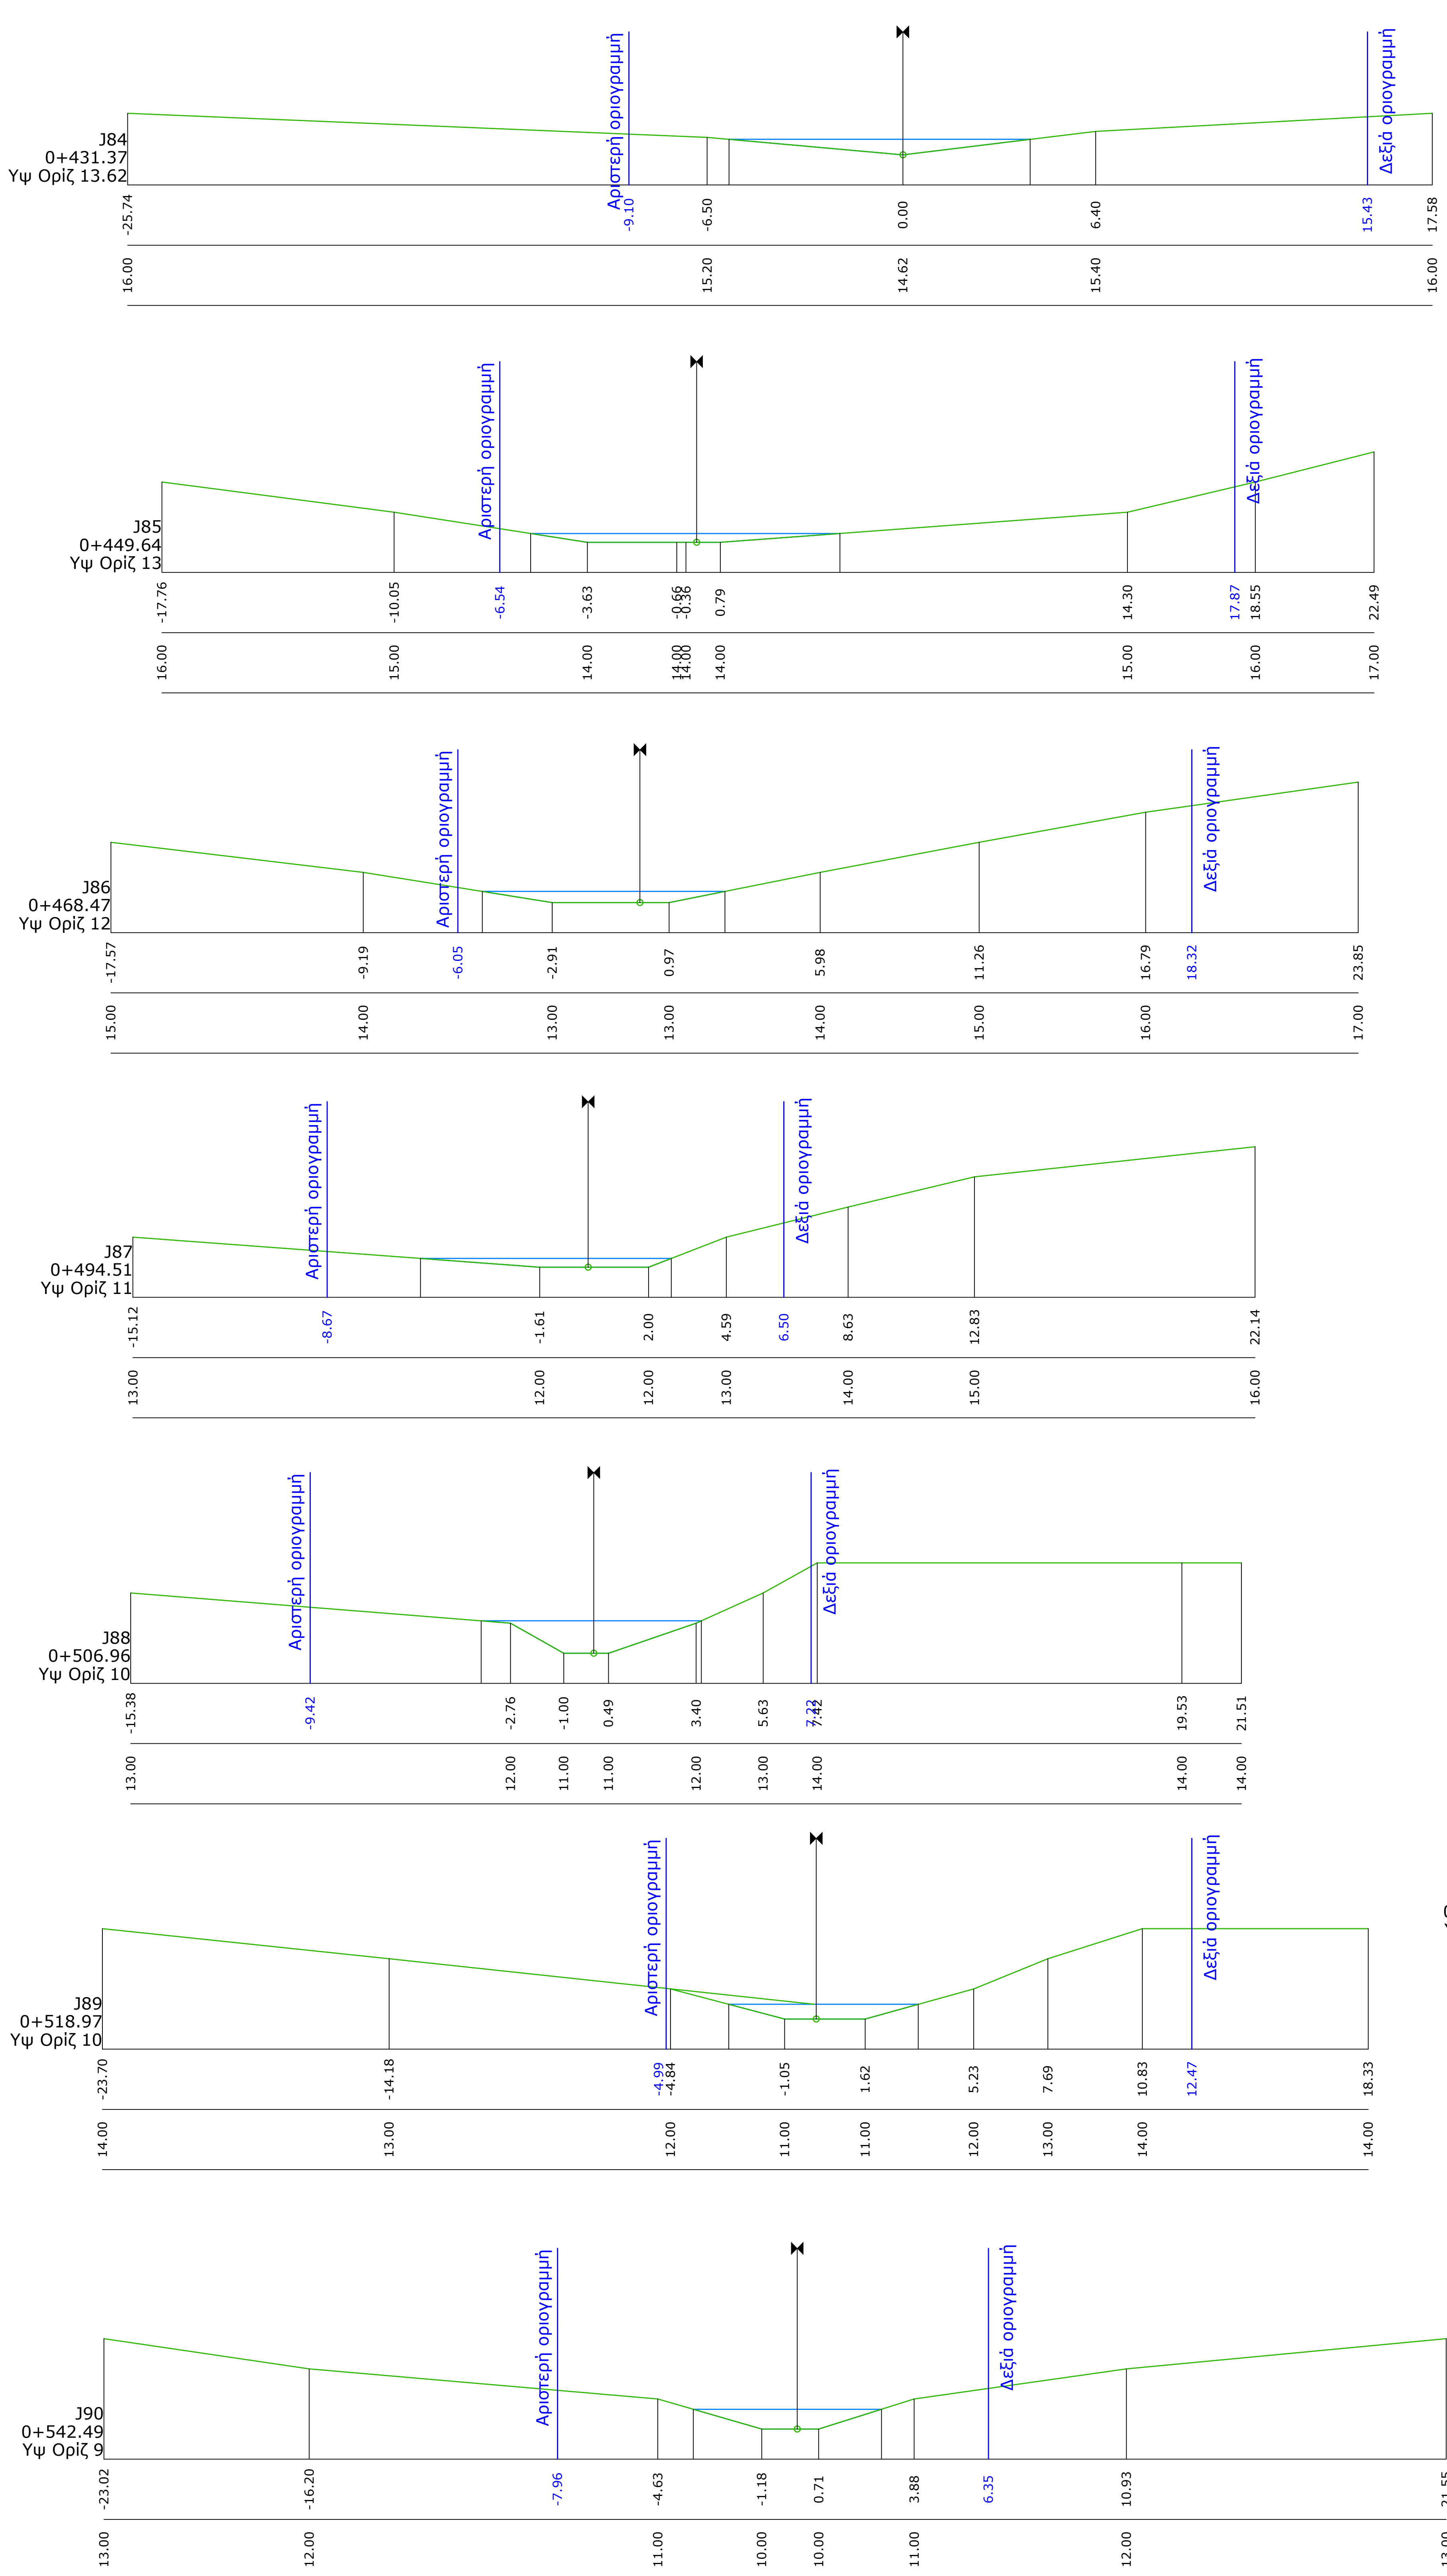

- ΥΠΟΜΝΗΜΑ**
- Στάθμη νερού κατά την πλημμυρική παροχή
 - Γραμμή φυσικού εδάφους
 - Οριογραμμές ρέματος

GRIVALIA HOSPITALITY

ΜΕΛΕΤΗ

ΟΡΙΟΘΕΤΗΣΗ ΡΕΜΑΤΩΝ

ΘΕΣΗ

ΘΕΣΗ ΜΕΓΑΛΟΝΗΣΟΣ ΠΕΤΑΛΙΩΝ ΤΟΥ ΔΗΜΟΥ ΚΑΡΥΣΤΟΥ
ΣΤΟΝ ΚΟΛΠΟ ΒΑΣΙΛΙΚΩΝ
ΤΗΣ ΠΕΡΙΦΕΡΕΙΑΚΗΣ ΕΝΟΤΗΤΑΣ ΕΥΒΟΙΑΣ

ΤΙΤΛΟΣ ΣΧΕΔΙΟΥ

ΡΕΜΑ 3-2 (ΦΥΛΛΟ 2/2)
ΚΑΤΑ ΠΛΑΤΟΣ ΤΟΜΕΣ ΡΕΜΑΤΟΣ 3-2

Κλίμακα : 1: 100 | Χρόνος Μελέτης: ΙΑΝΟΥΑΡΙΟΣ 2025 | Αριθ. Σχεδίου 4.12

ΤΕΧΝΙΚΟ ΠΡΩΤΟΚΟΛΛΟ : | ΣΧΕΔΙΑ - ΥΠΟΜΝΗΜΑ

ΦΩΤΟΠΟΥΛΟΣ & ΣΥΝΕΡΓΑΤΕΣ
Μελετητική εταιρεία Ε.Κ.Ε.
ΥΜΗΤΤΟΥ 5 ΧΟΛΑΡΧΟΥ - 155 61 - ΑΘΗΝΑ
ΤΗΛ: 210 621 6200 - FAX: 210 621 4137
email: fotopoulos.melietekni@gmail.com

ΠΡΟΓΡΑΜΜΑ ΑΝΑΦΟΡΑΣ | ΜΕΤΡΗΣΕΙΣ

ΑΡΧΙΤΕΚΤΟΝΙΚΑ	0	1	2	3	4
---------------	---	---	---	---	---