
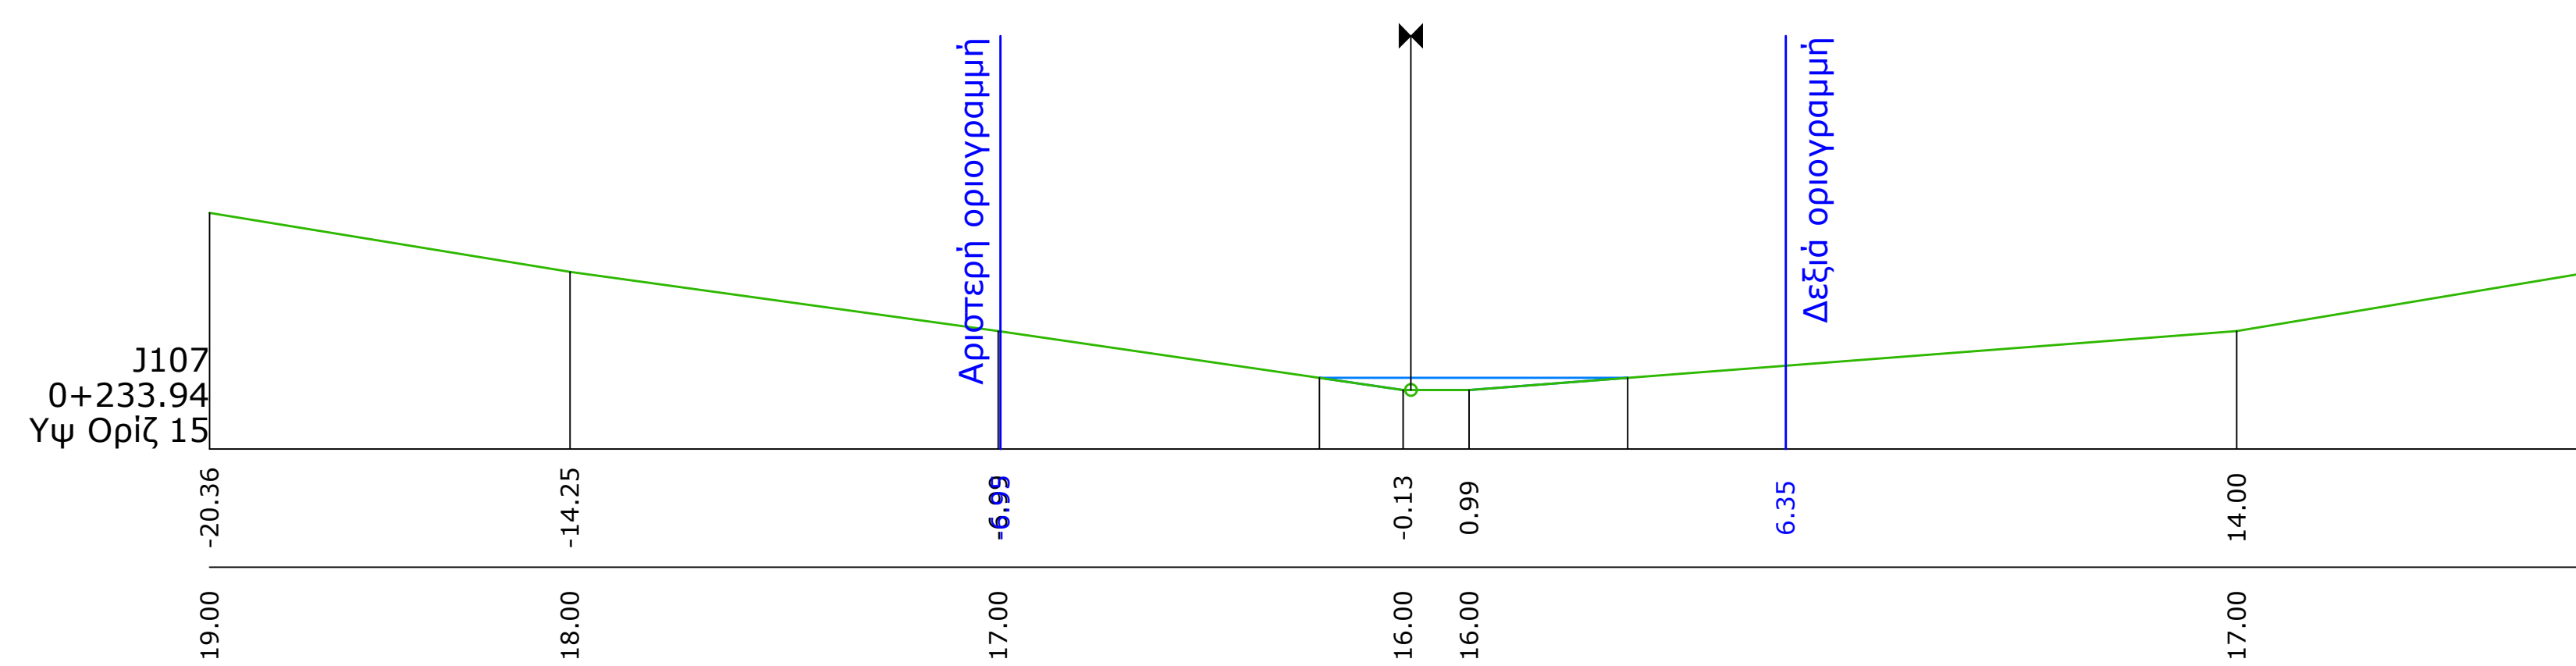
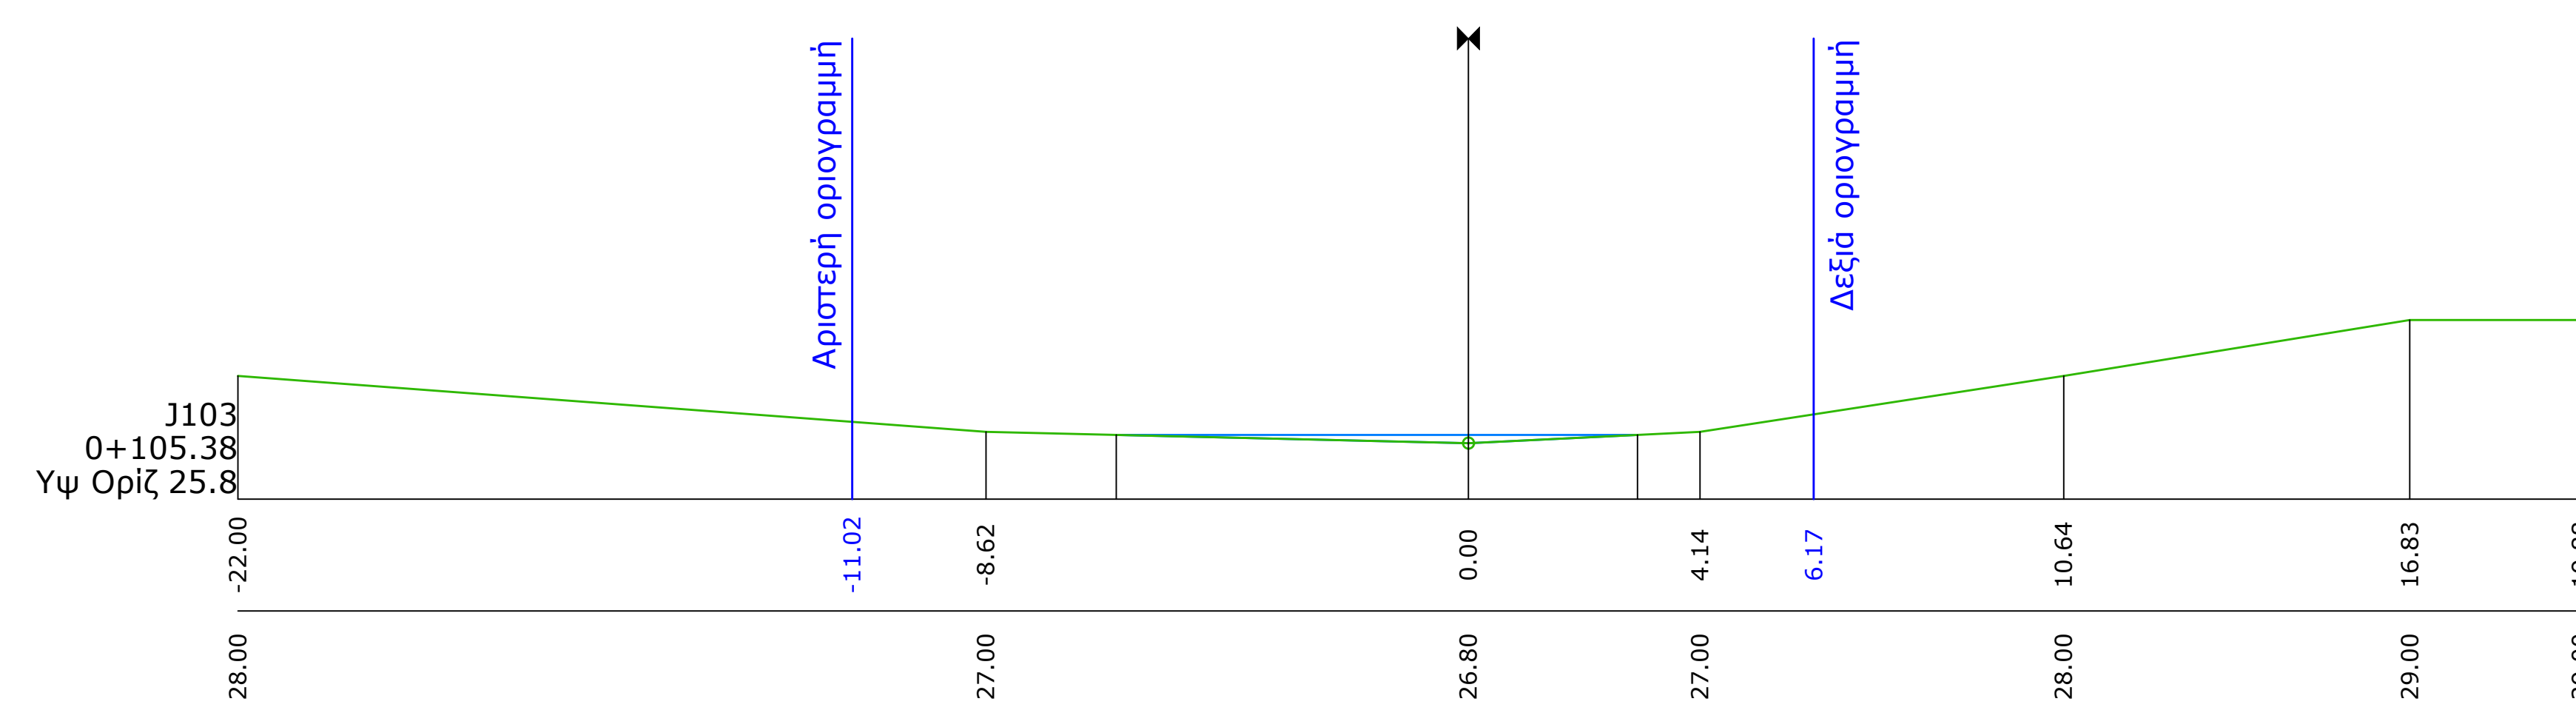
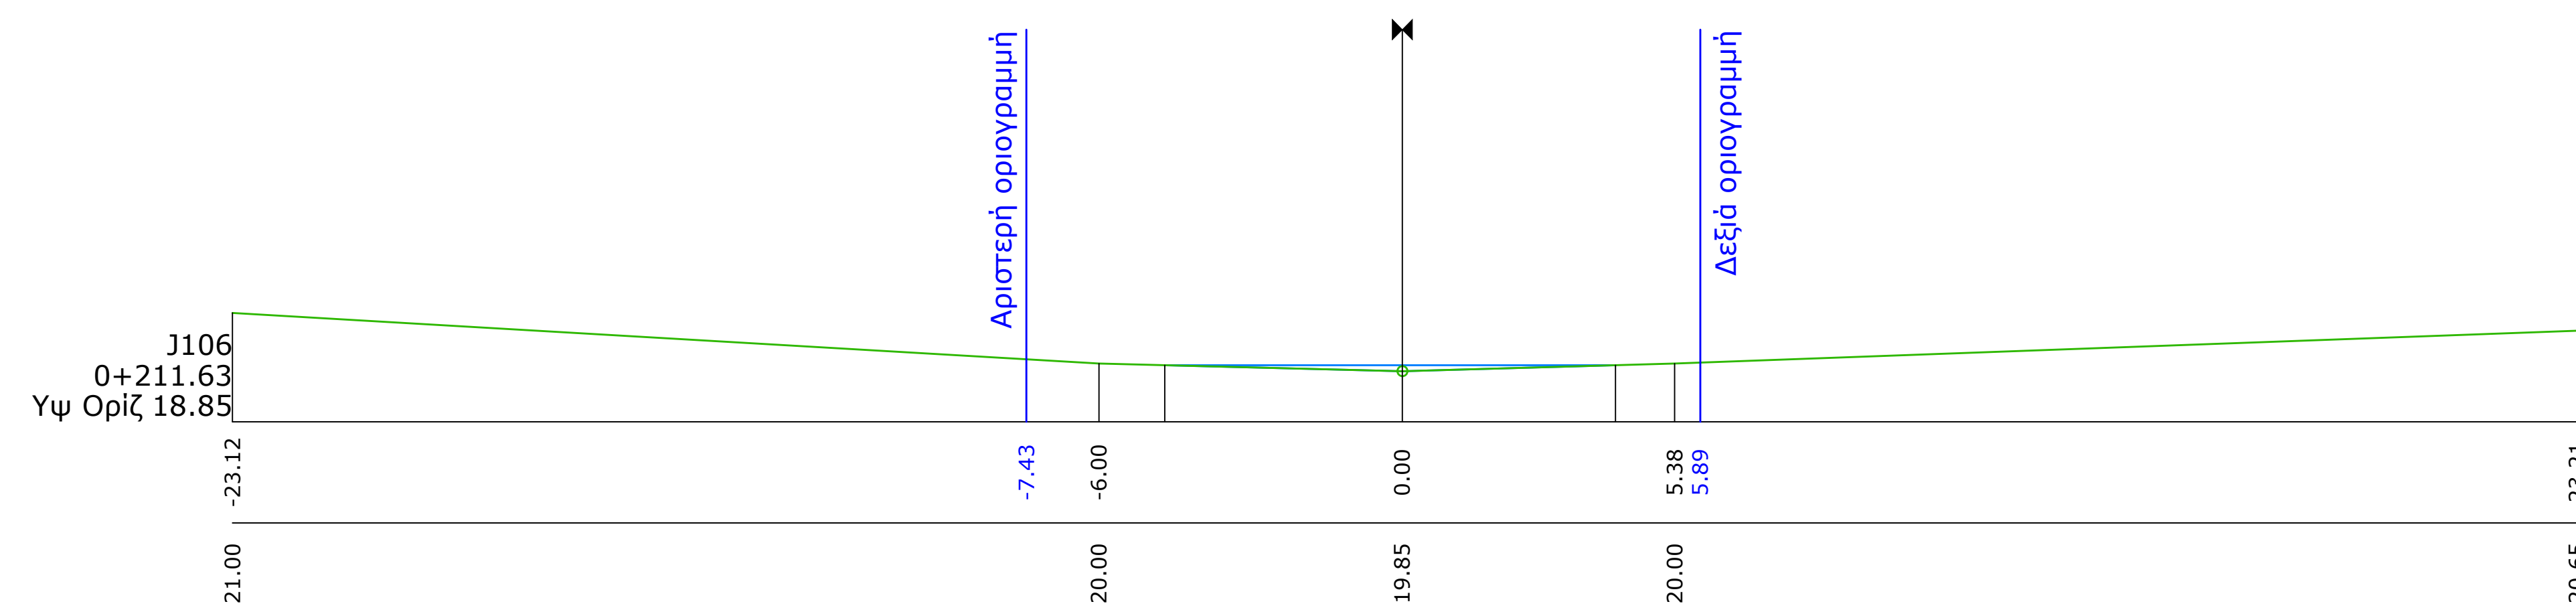
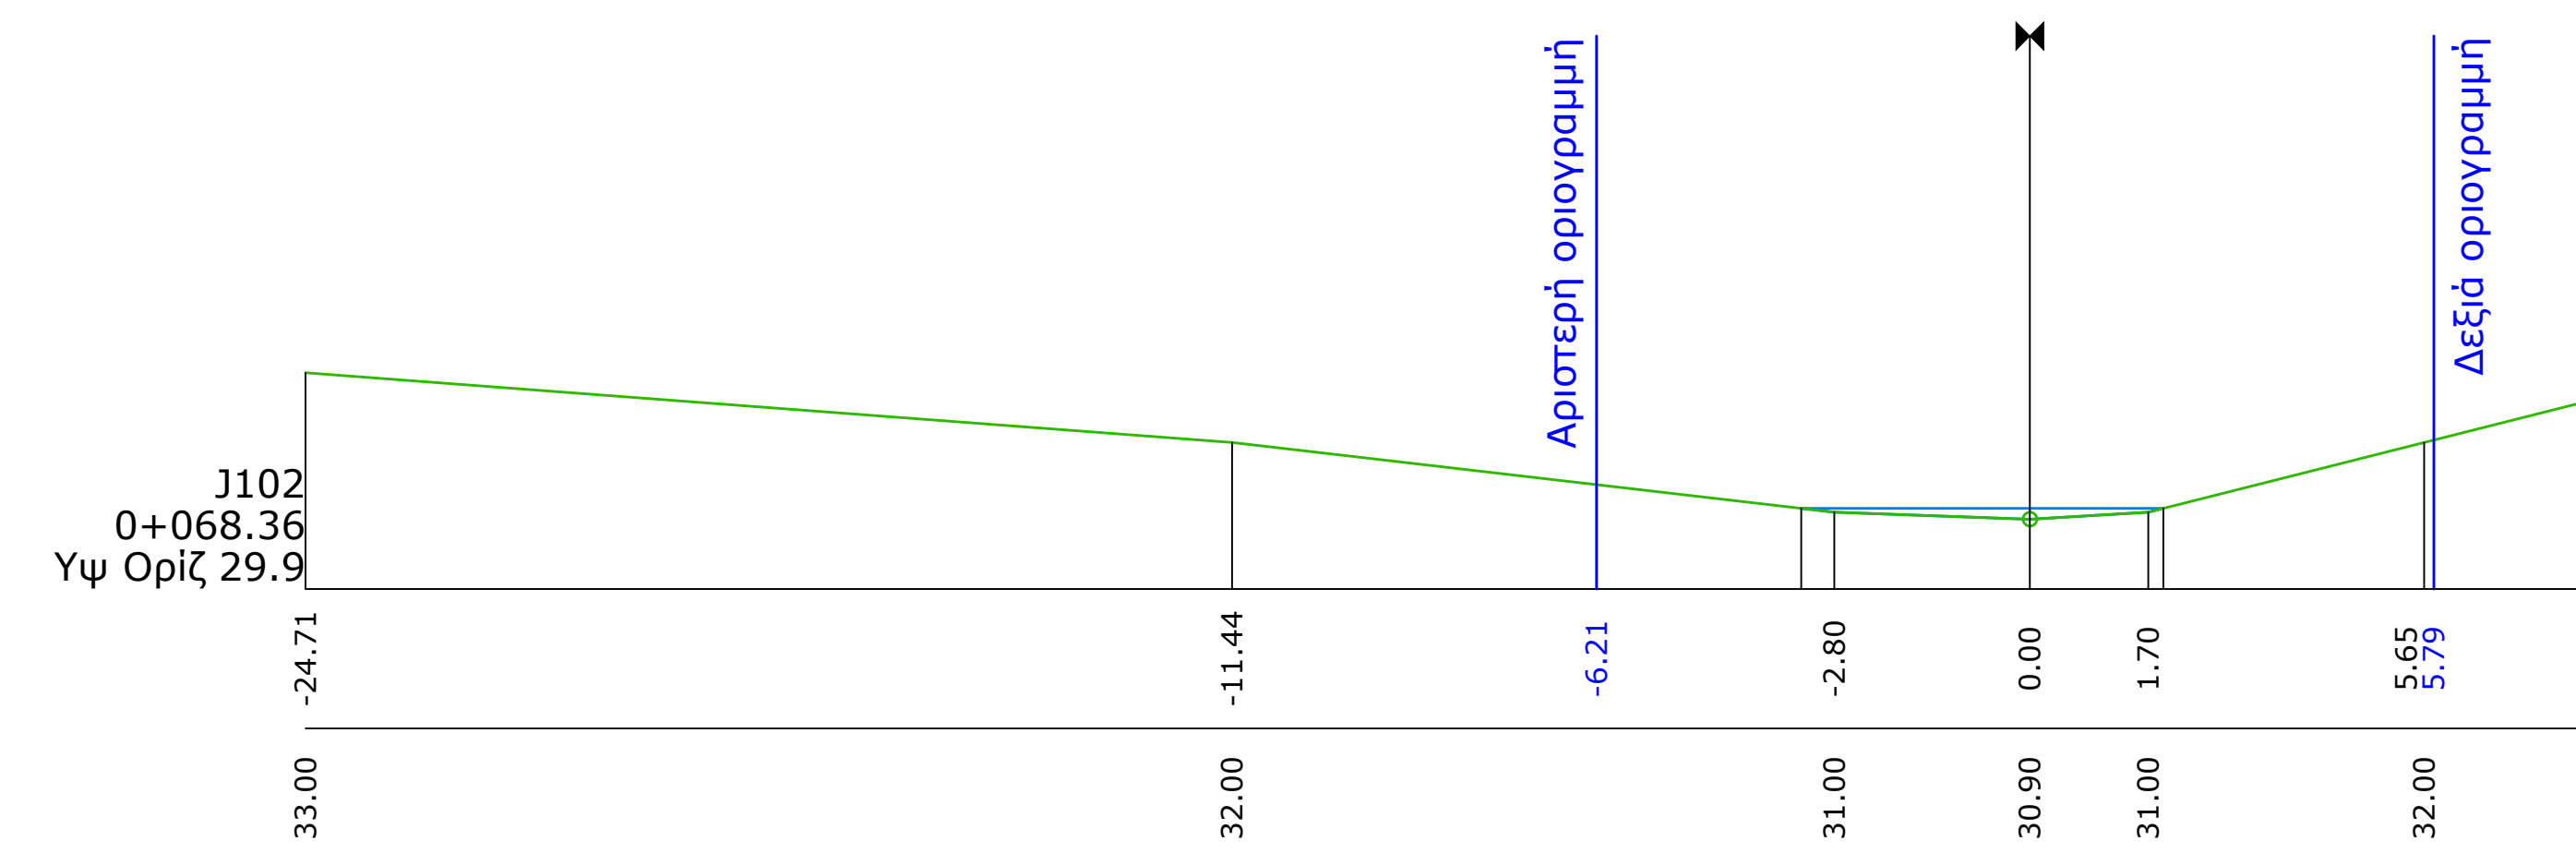
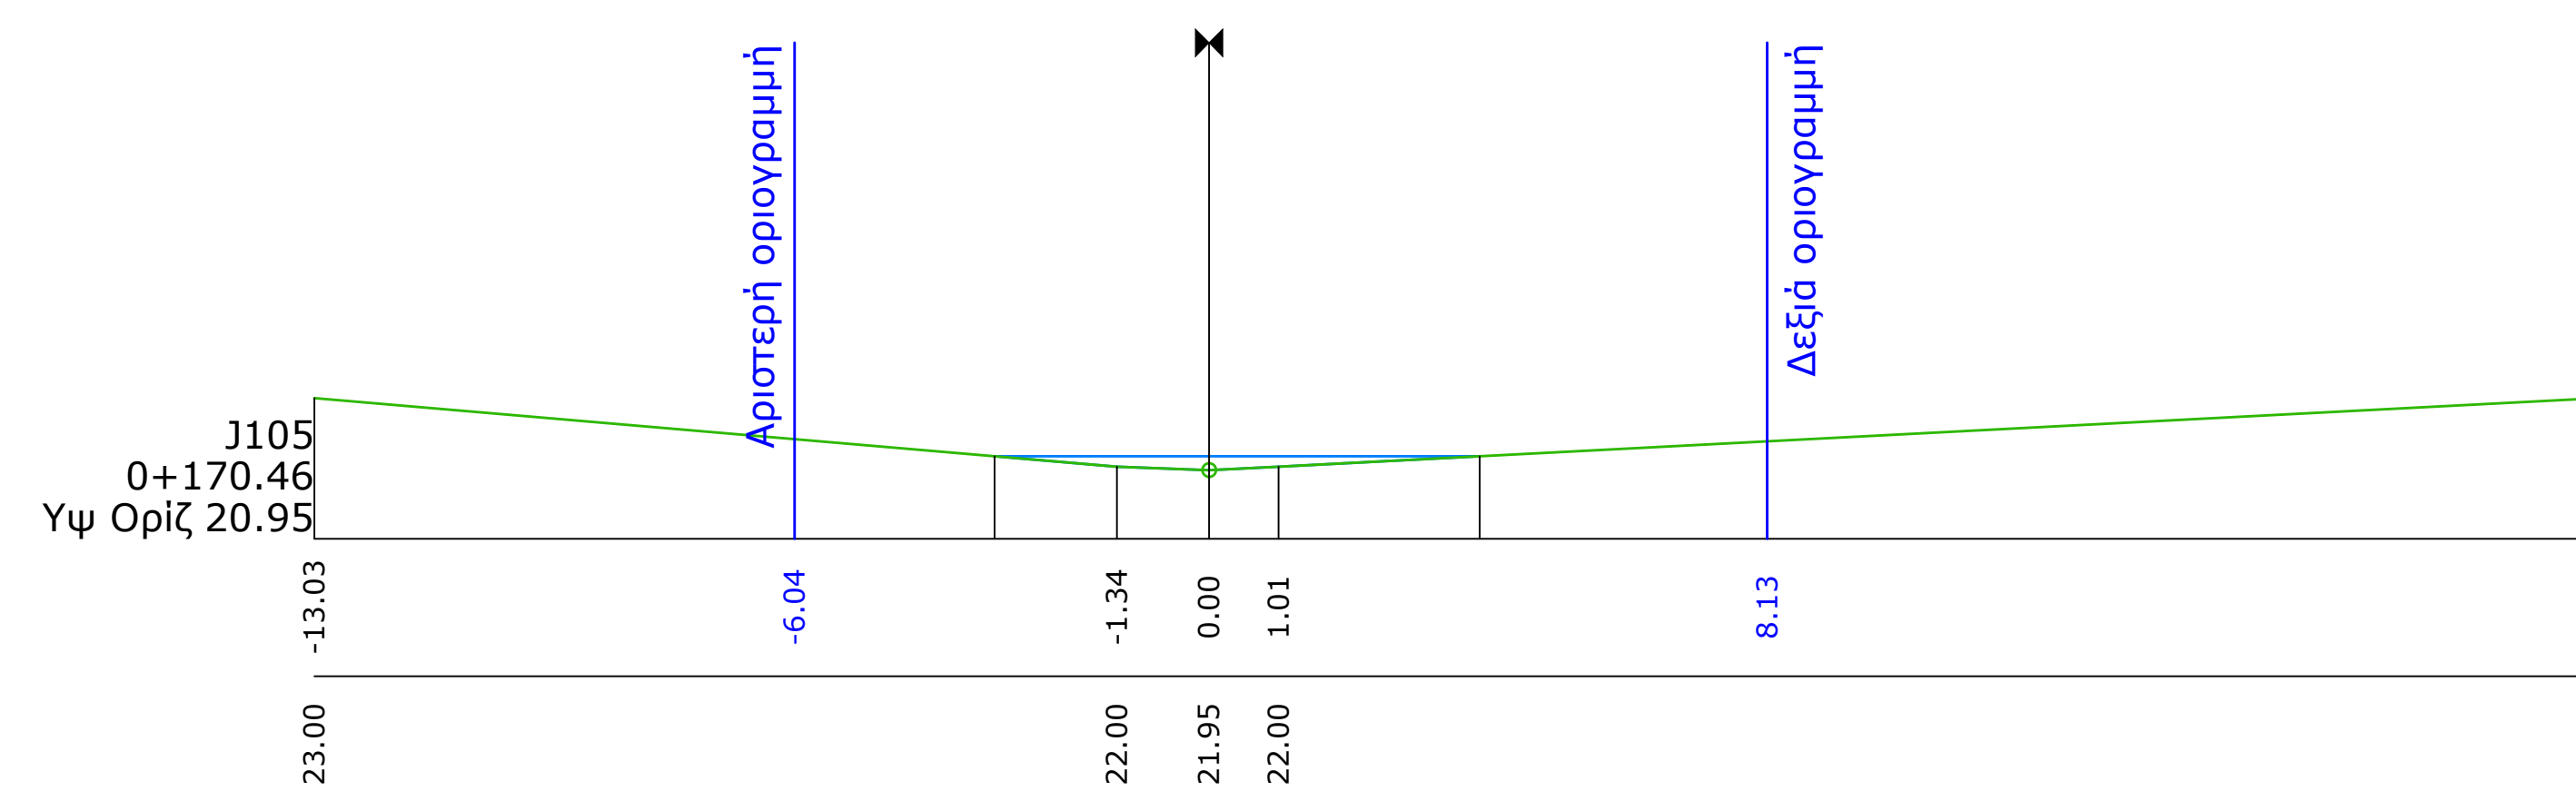
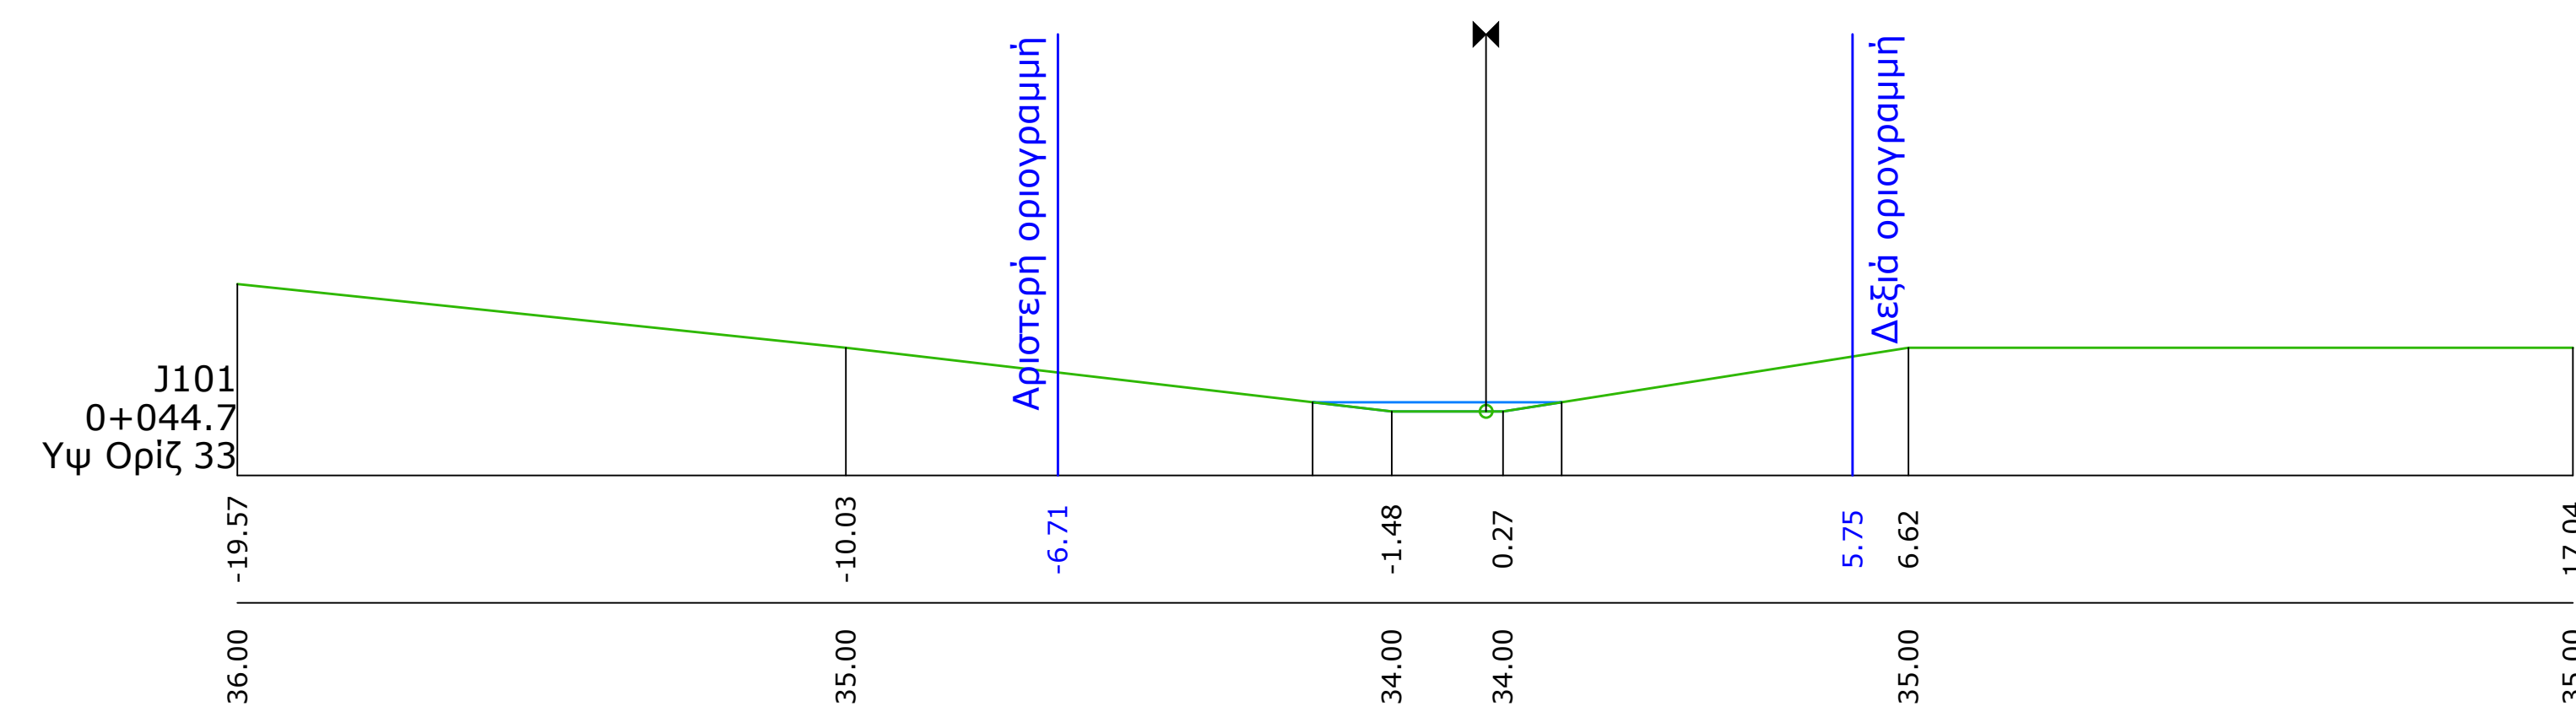
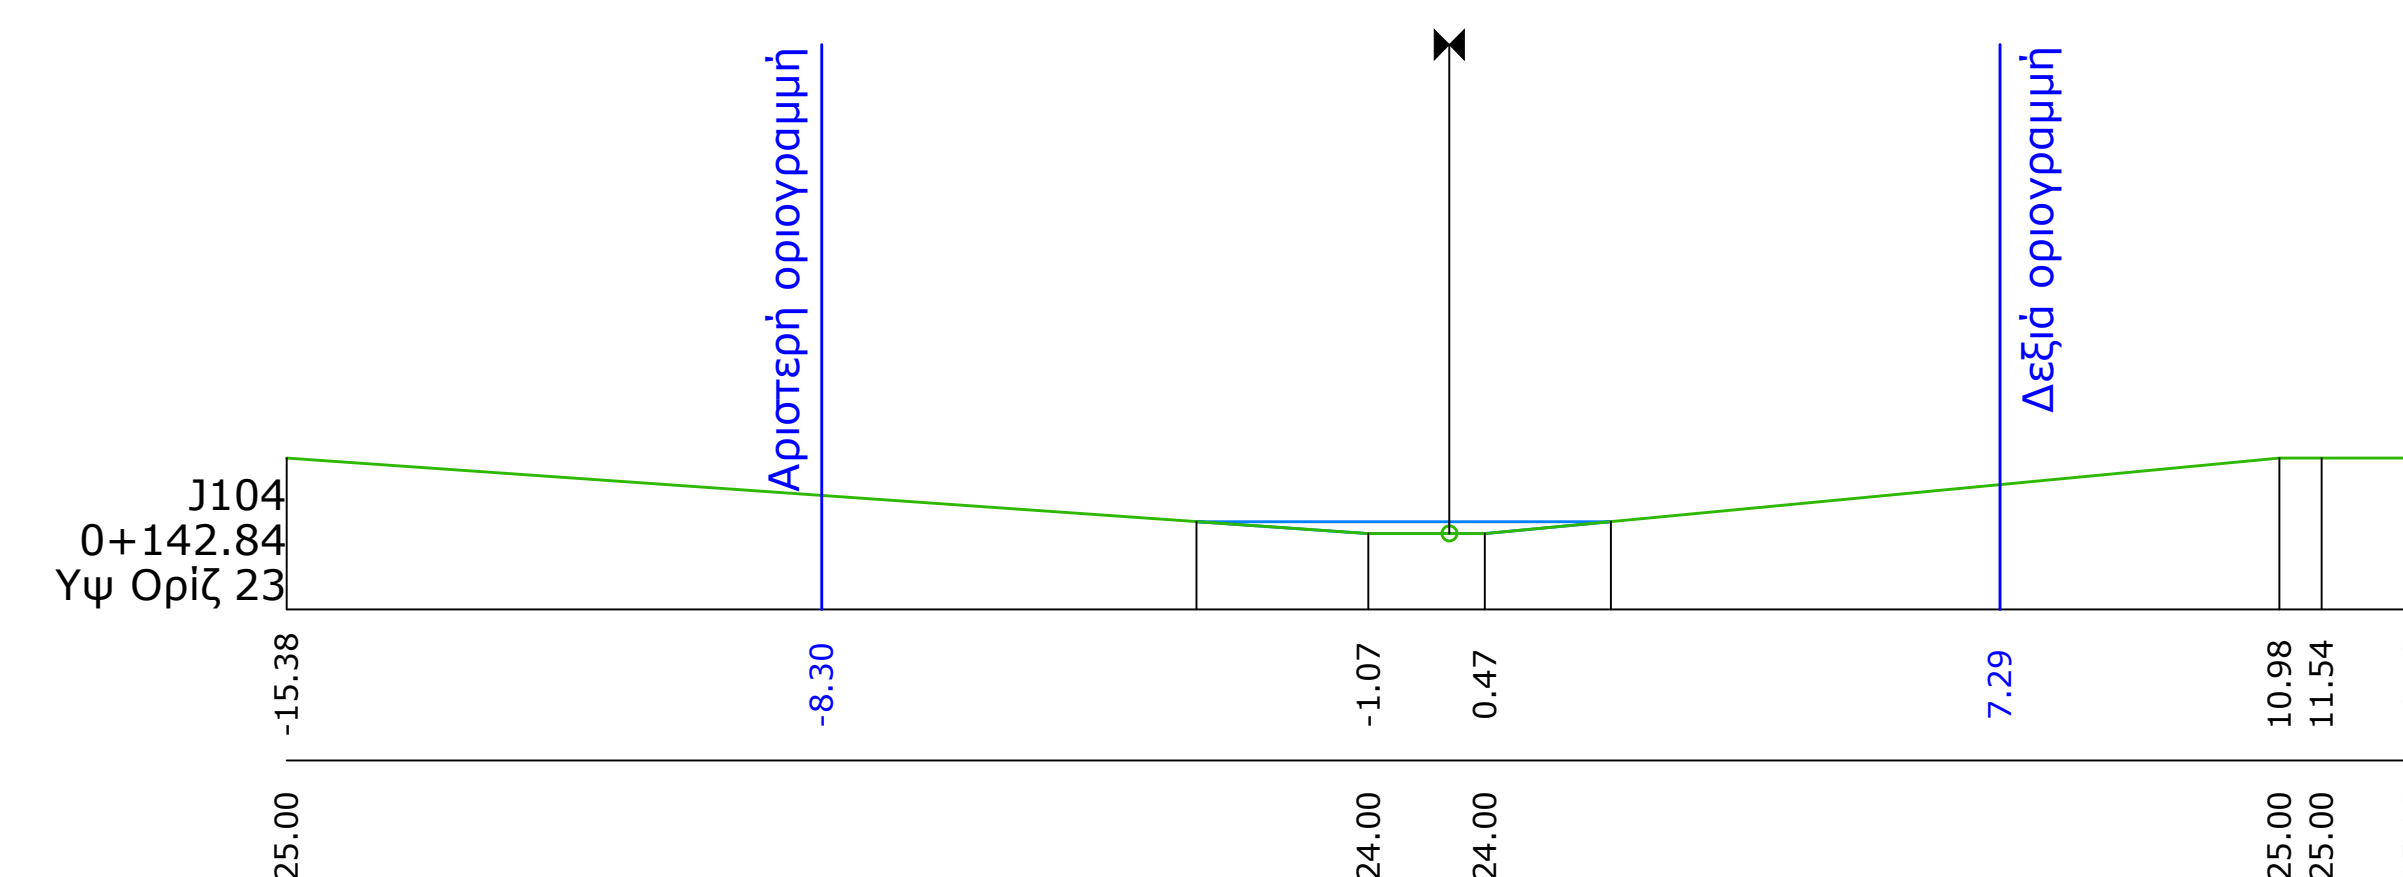


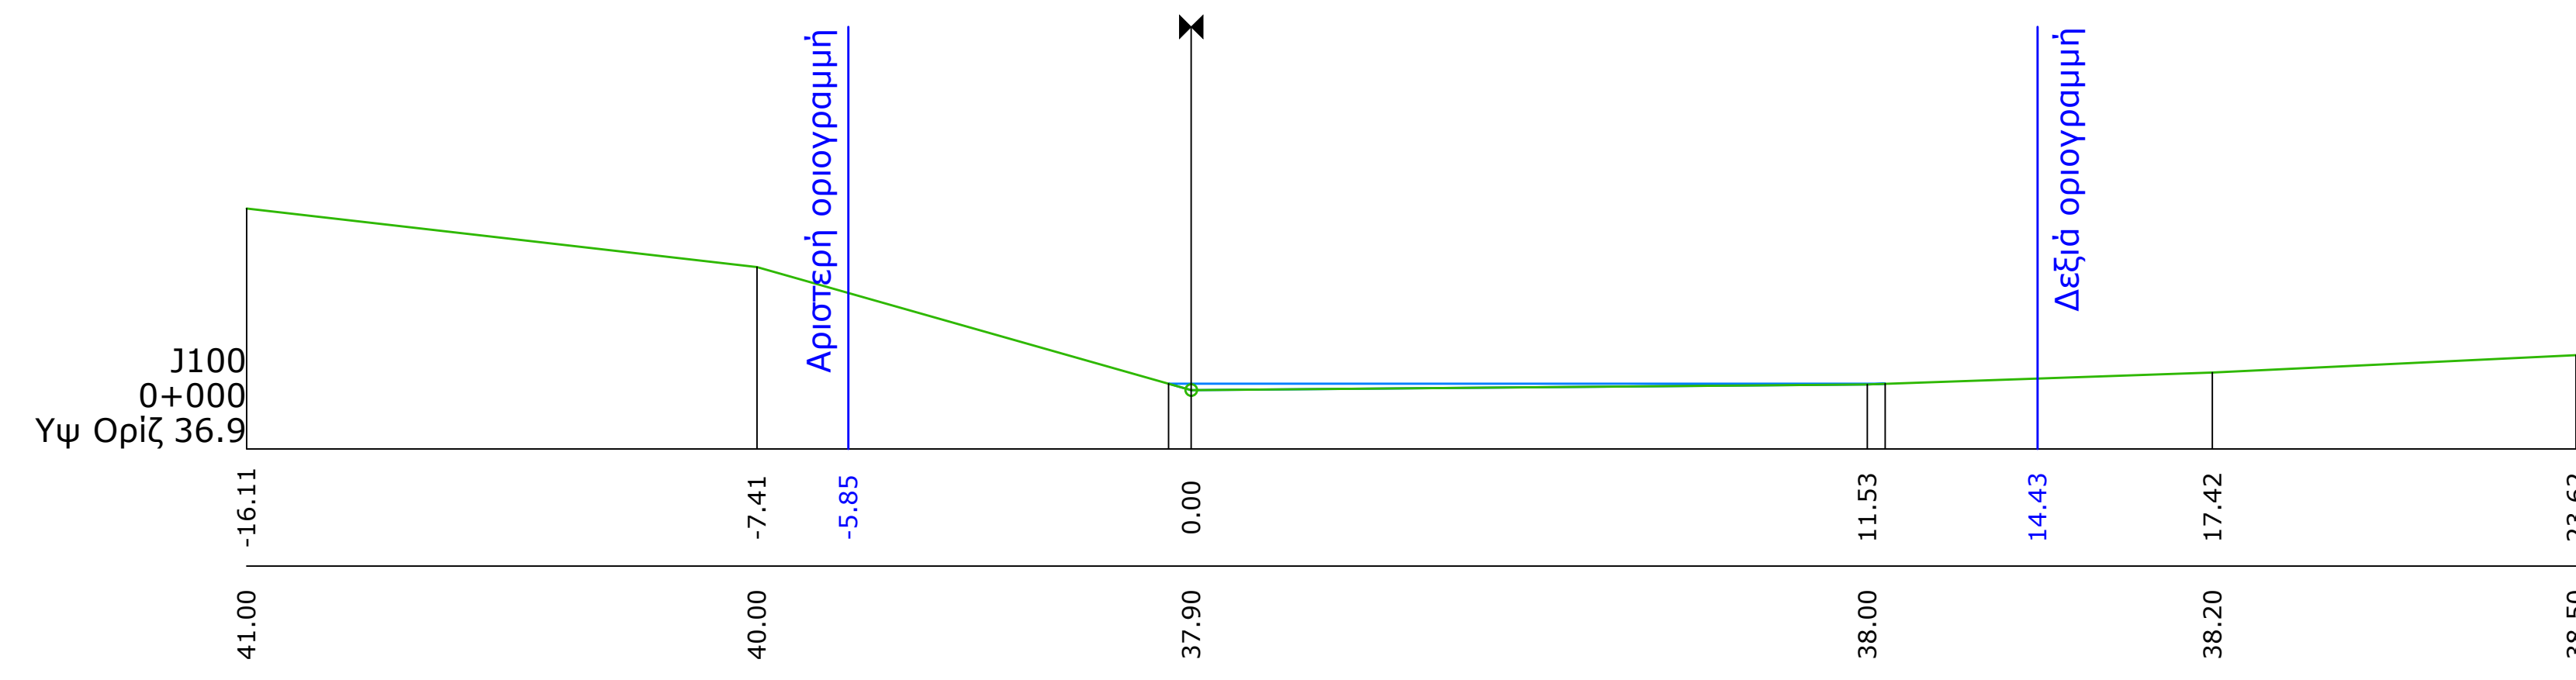

ΥΠΟΜΝΗΜΑ

Στάθμη νερού κατά την πλημμυρική παροχή

Γραμμή φυσικού εδάφους

Οριογραμμές ρέματος

GRIVALIA HOSPITALITY															
ΟΡΙΟΘΕΤΗΣΗ ΡΕΜΑΤΩΝ															
ΘΕΣΗ: _____ ΘΕΣΗ ΜΕΓΑΛΟΝΗΣΟΣ ΠΕΤΑΛΙΩΝ ΤΟΥ ΔΗΜΟΥ ΚΑΡΥΣΤΟΥ ΣΤΟΝ ΚΟΛΠΟ ΒΑΣΙΛΙΚΩΝ ΤΗΣ ΠΕΡΙΦΕΡΕΙΑΚΗΣ ΕΝΟΤΗΤΑ ΕΥΒΟΙΑΣ															
ΡΕΜΑ 3-3 ΚΑΤΑ ΠΛΑΤΟΣ ΤΟΜΕΣ ΡΕΜΑΤΟΣ 3-3 Αριθ. Σχεδίου 4.13															
Κλίμακα : 1: 100	Χρόνος Μελέτης: ΟΚΤΩΒΡΙΟΣ 2023														
ΤΕΧΝΙΚΟ ΓΡΑΦΕΙΟ	ΣΧΟΛΗΤΗΣ: 112779604														
ΦΙΛΙΠΠΟΥΛΟΣ & ΣΥΝΕΡΓΑΤΕΣ Μελέτητική εταιρεία Ι.Κ.Ε. - ΥΜΗΤΤΟΥ ΣΧΟΛΗΤΗΣ - 155 01 - ΑΘΗΝΑ ΤΗΛ: + 210 6521690 FAX: 210 6514137 email: filippoulos.melitikis@gmail.com															

