


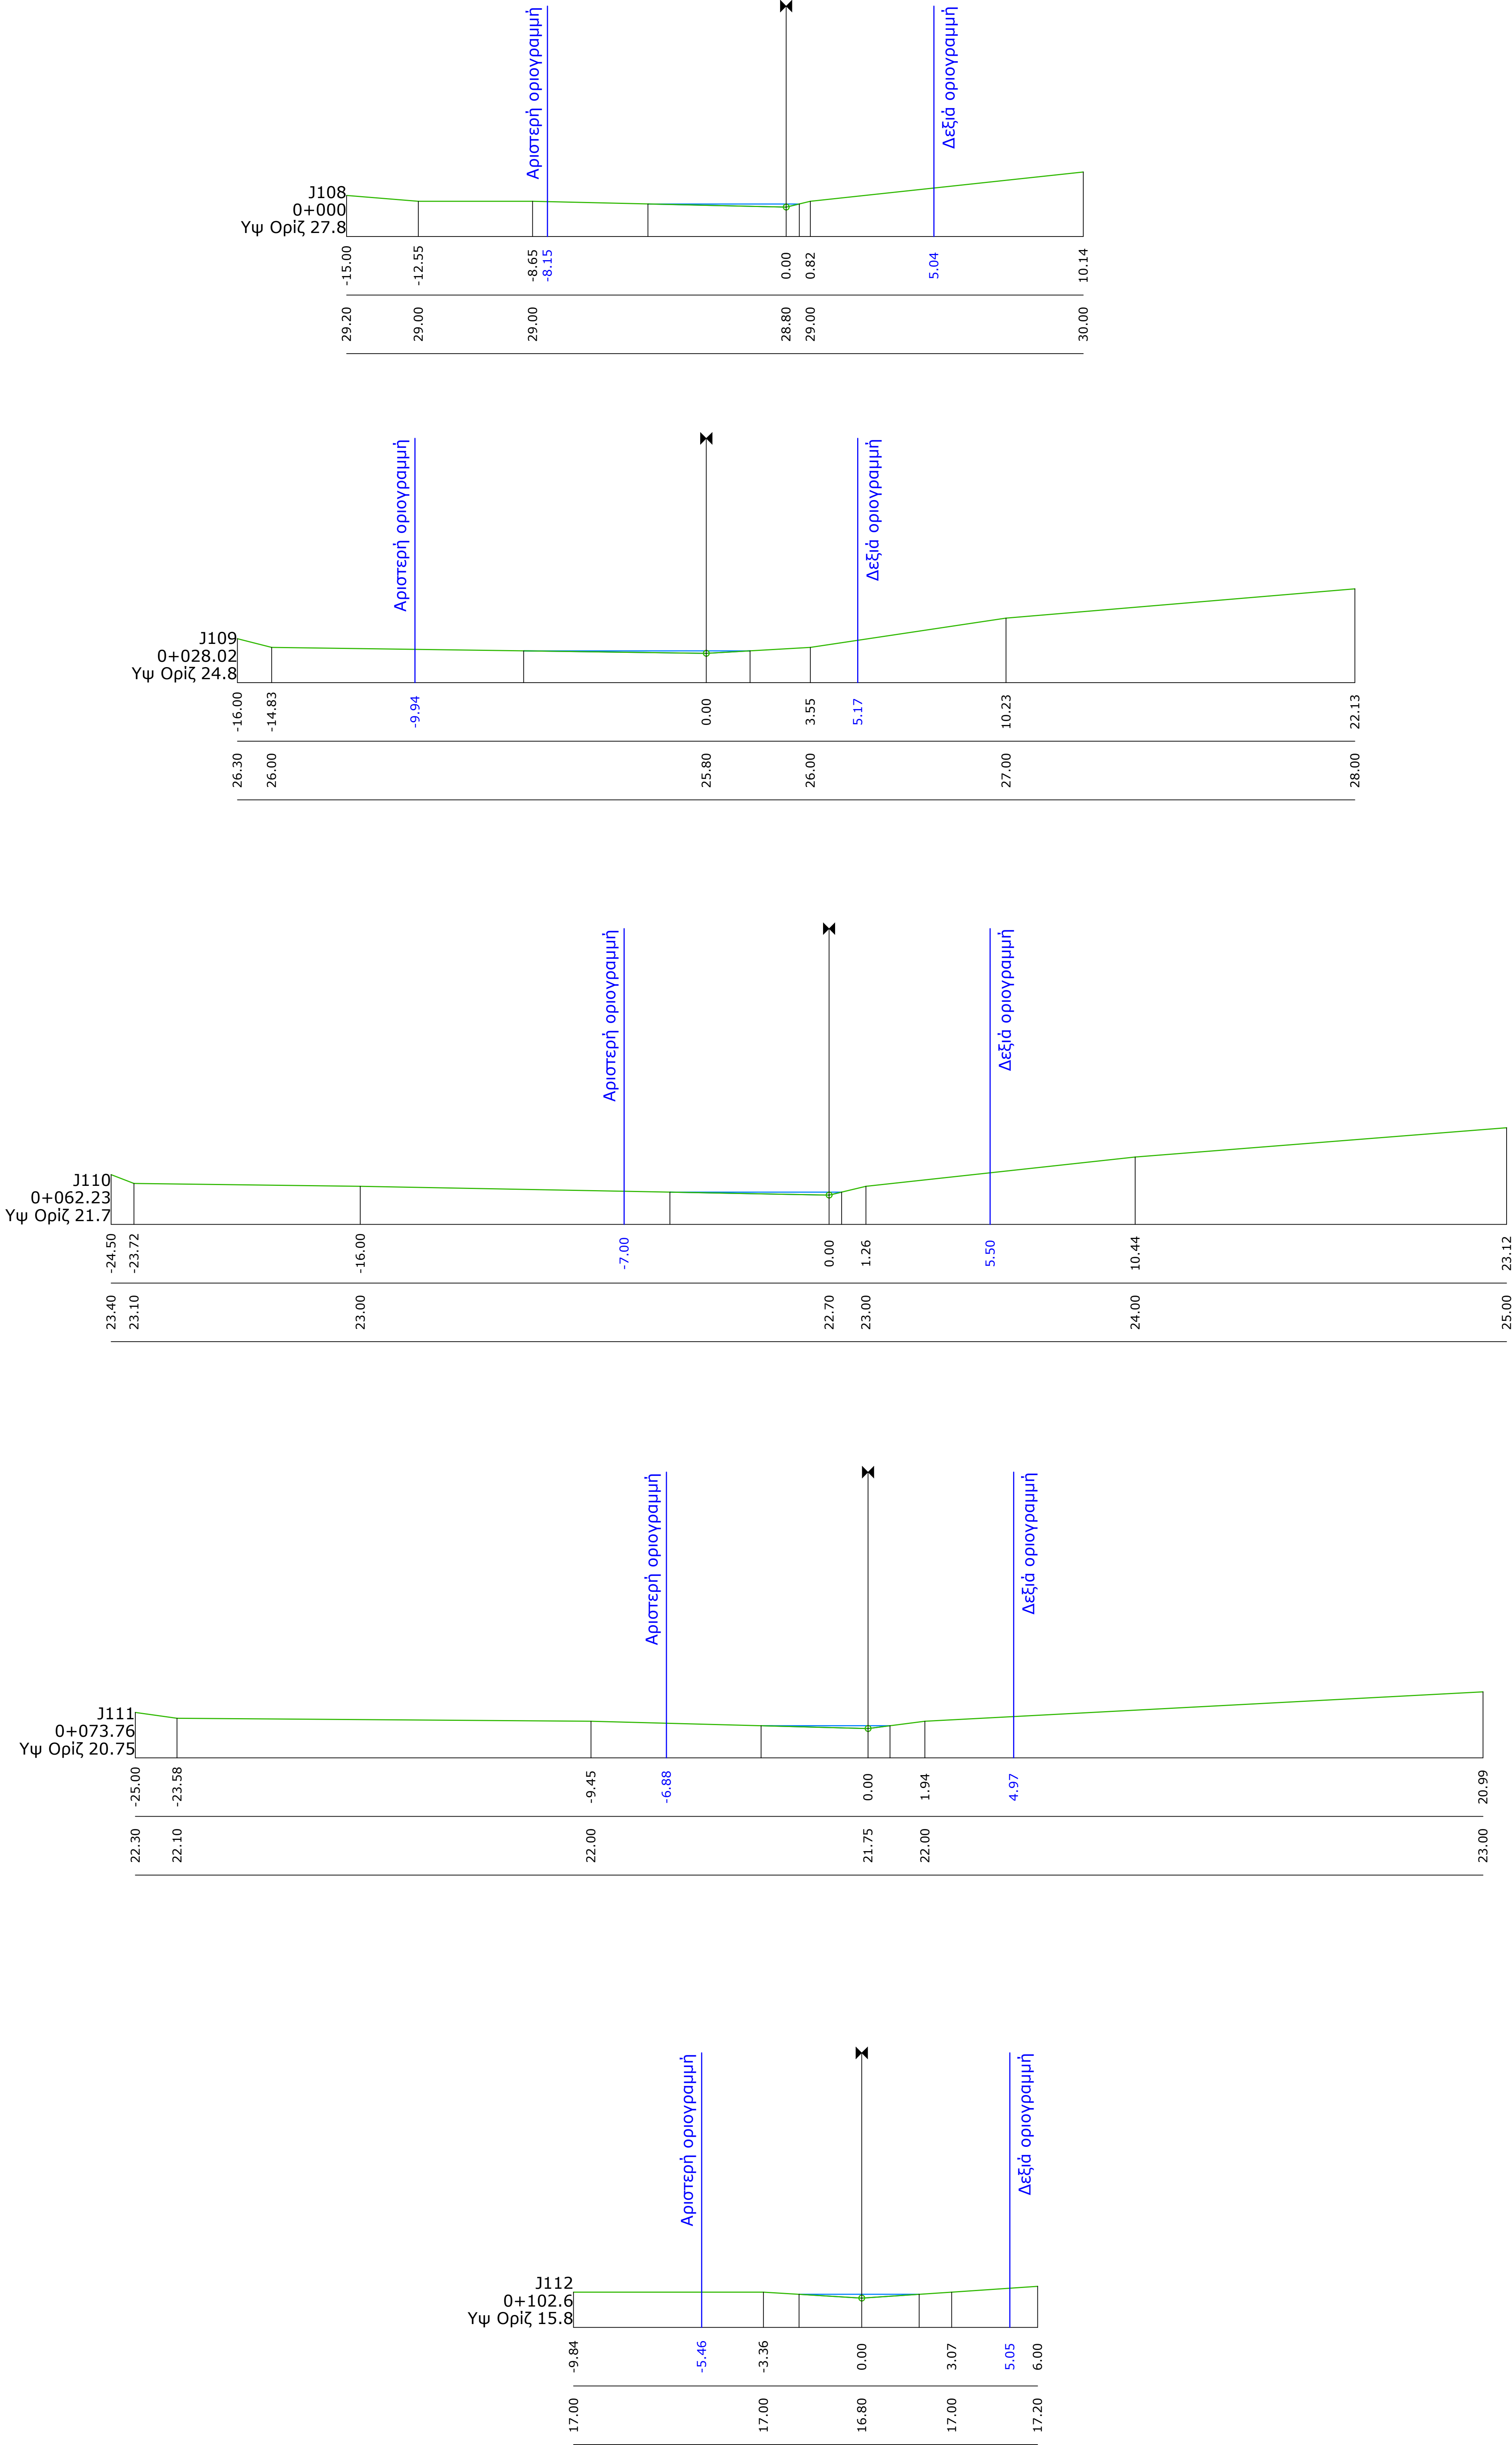

ΥΠΟΜΝΗΜΑ
— Στάθμη νερού κατά την πλημμυρική παροχή
— Γραμμή φυσικού εδάφους
— Οριογραμμές ρέματος

GRIVALIA HOSPITALITY

ΜΕΛΕΤΗ

ΟΡΙΟΘΕΤΗΣΗ ΡΕΜΑΤΩΝ

ΘΕΣΗ

ΘΕΣΗ ΜΕΓΑΛΟΝΗΣΟΣ ΠΕΤΑΛΙΩΝ ΤΟΥ ΔΗΜΟΥ ΚΑΡΥΣΤΟΥ
ΣΤΟΝ ΚΟΛΠΟ ΒΑΣΙΛΙΚΩΝ
ΤΗΣ ΠΕΡΙΦΕΡΕΙΑΚΗΣ ΕΝΟΤΗΤΑ ΕΥΒΟΙΑΣ

ΤΙΤΛΟΣ ΣΧΕΔΙΟΥ

ΡΕΜΑ 3-4
ΚΑΤΑ ΠΛΑΤΟΣ ΤΟΜΕΣ ΡΕΜΑΤΟΣ 3-4

Κλίμακα : 1: 100

Χρόνος Μελέτης ΟΚΤΩΒΡΙΟΣ 2023

Αριθ. Σχεδίου 4.14

ΤΕΧΝΟΛΟΓΙΑΣ

ΦΩΤΟΠΟΥΛΟΣ & ΣΥΝΕΡΓΑΤΕΣ
Μελετητική εταιρεία Ε.Κ.Ε.
ΥΜΗΤΤΟΥ 5 ΧΟΛΑΡΓΟΥΣ - 155 61 - ΑΘΗΝΑ
ΤΗΛ. : 210 6521690 - FAX: 210 651 4137
email: fotopoulou.architects@tutkimail.com

ΣΦΡΑΓΙΣ - ΥΠΟΓΡΑΦΗ

ΔΙΕΥΘΥΝΣΗ ΑΝΑΠΤΥΞΗΣ	ΜΕΛΕΤΗ	ΣΧΕΔΙΑΣΗ	ΕΚΤΥΠΩΣΗ	ΕΛΕΓΧΟΣ	
ΕΥΘΥΝΟΣ ΑΝΑΠΤΥΞΗΣ	0	1	2	3	4