
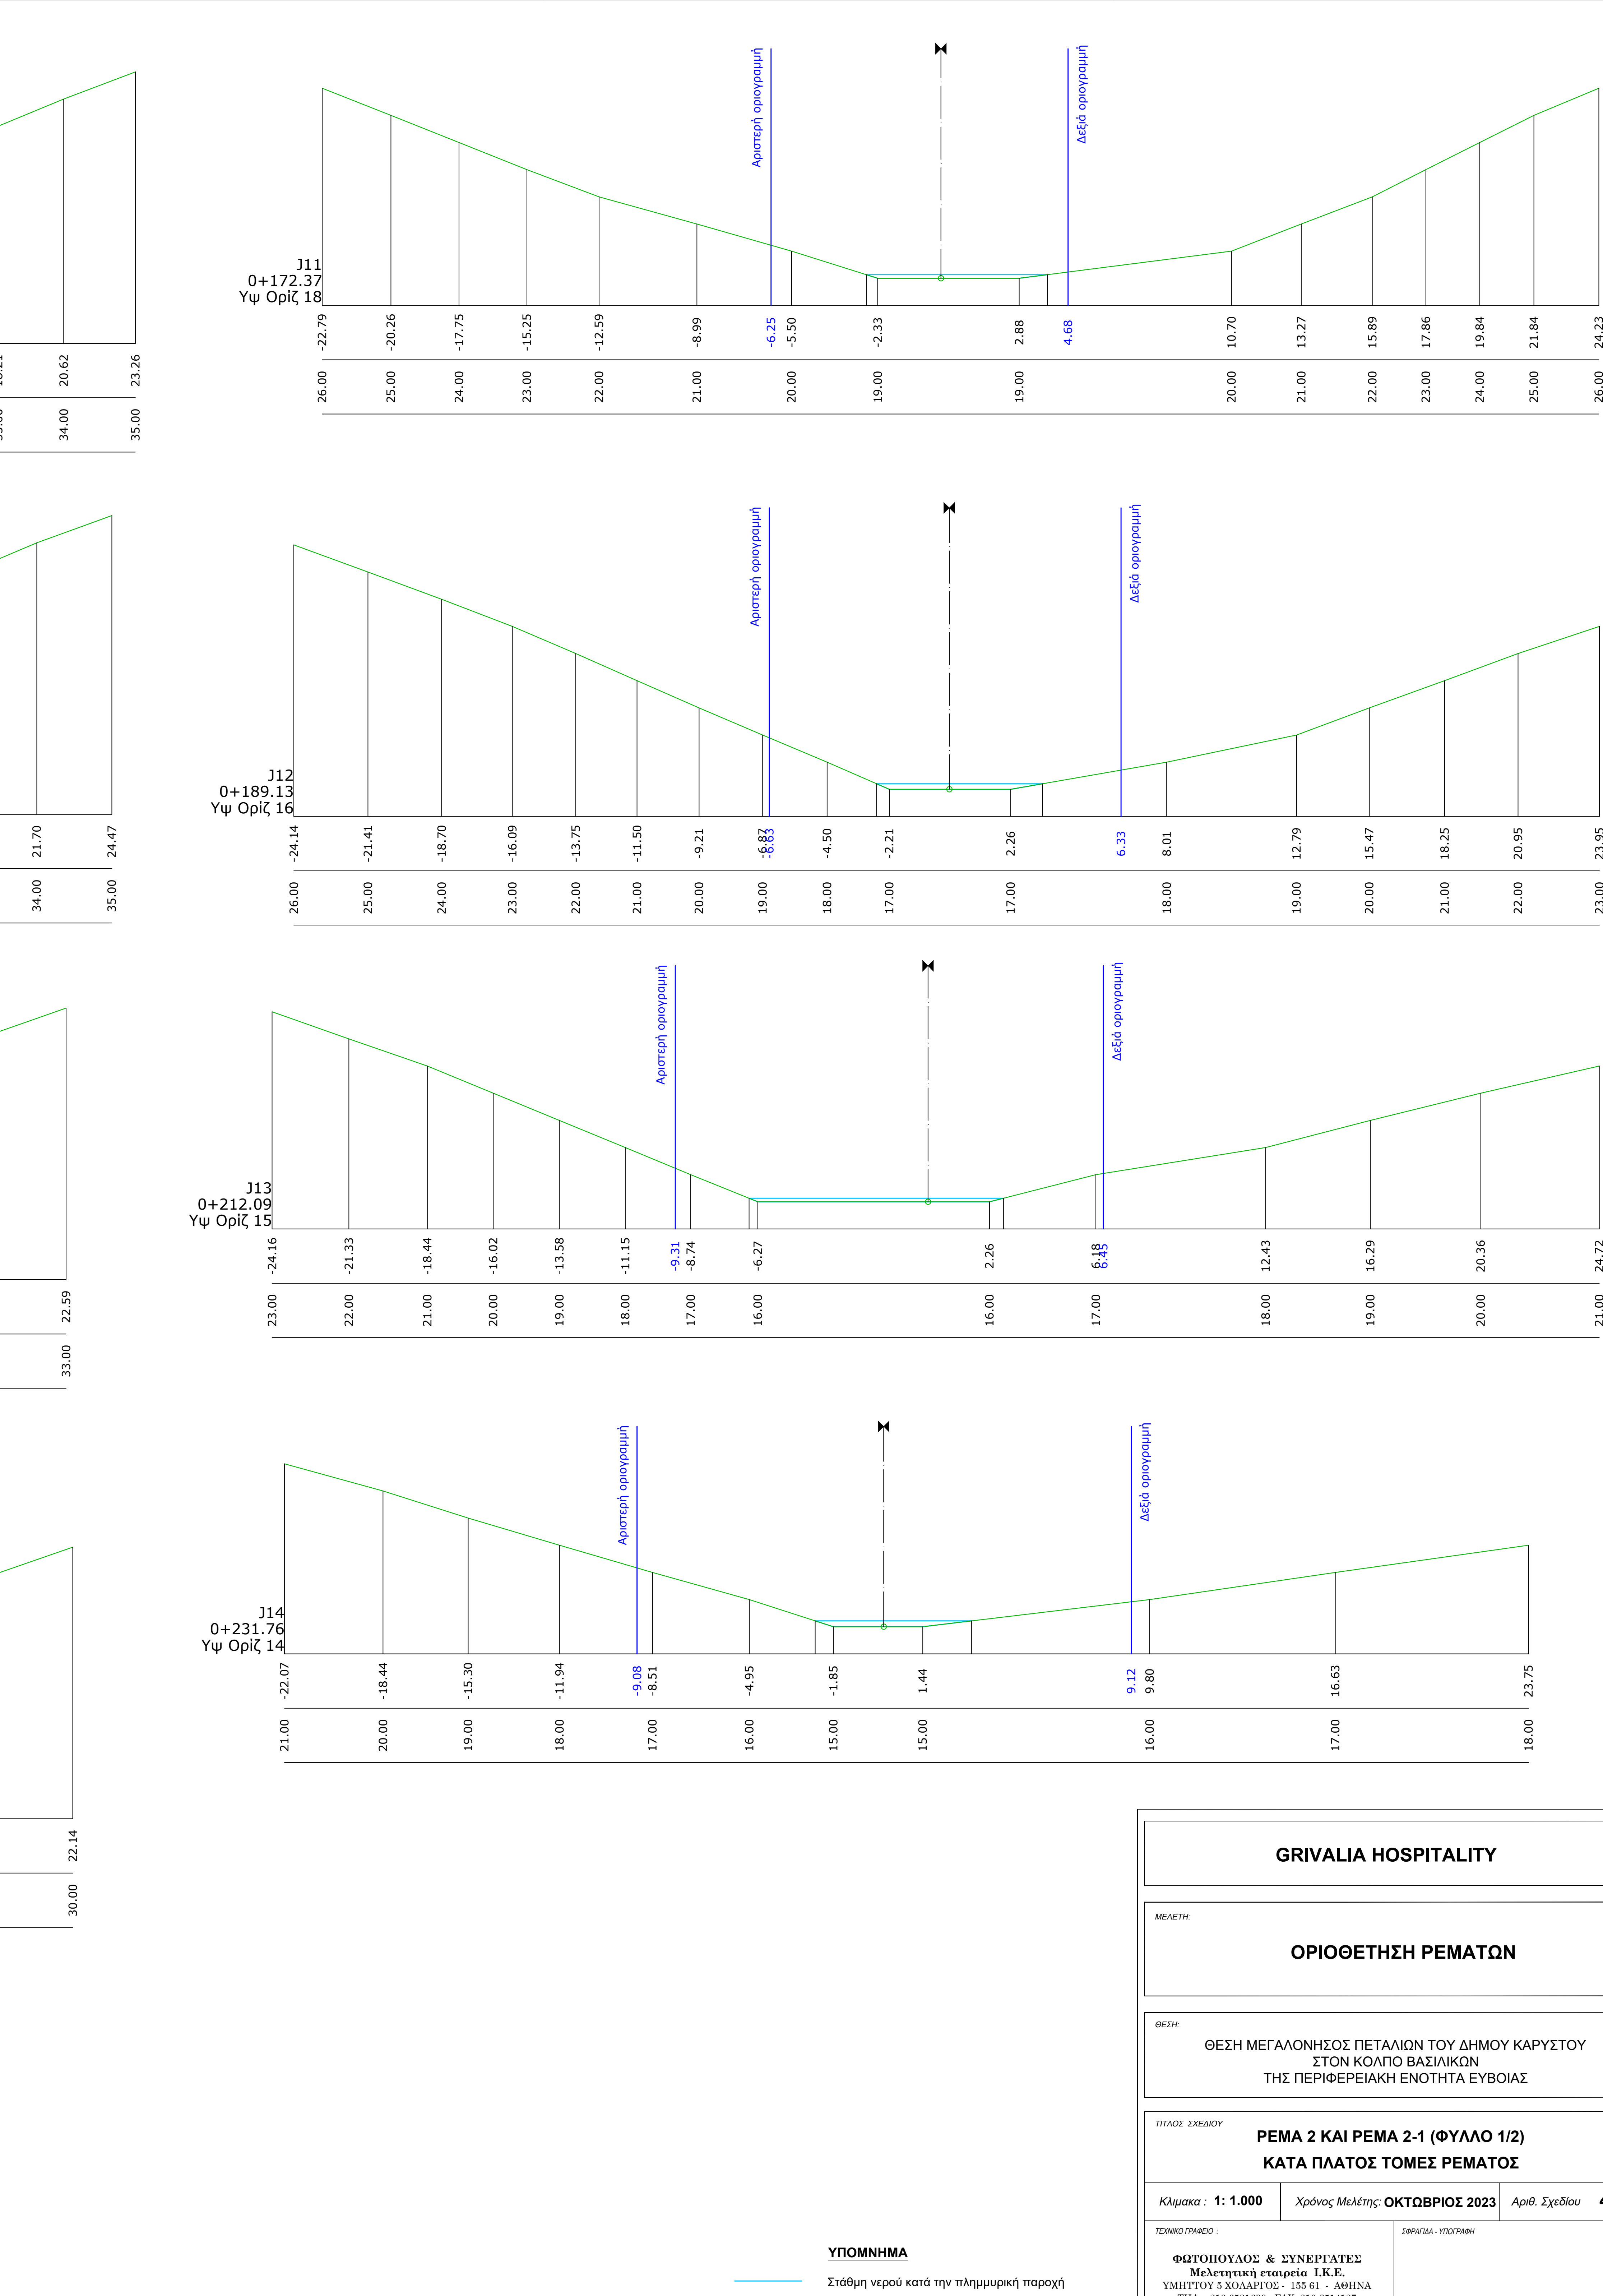


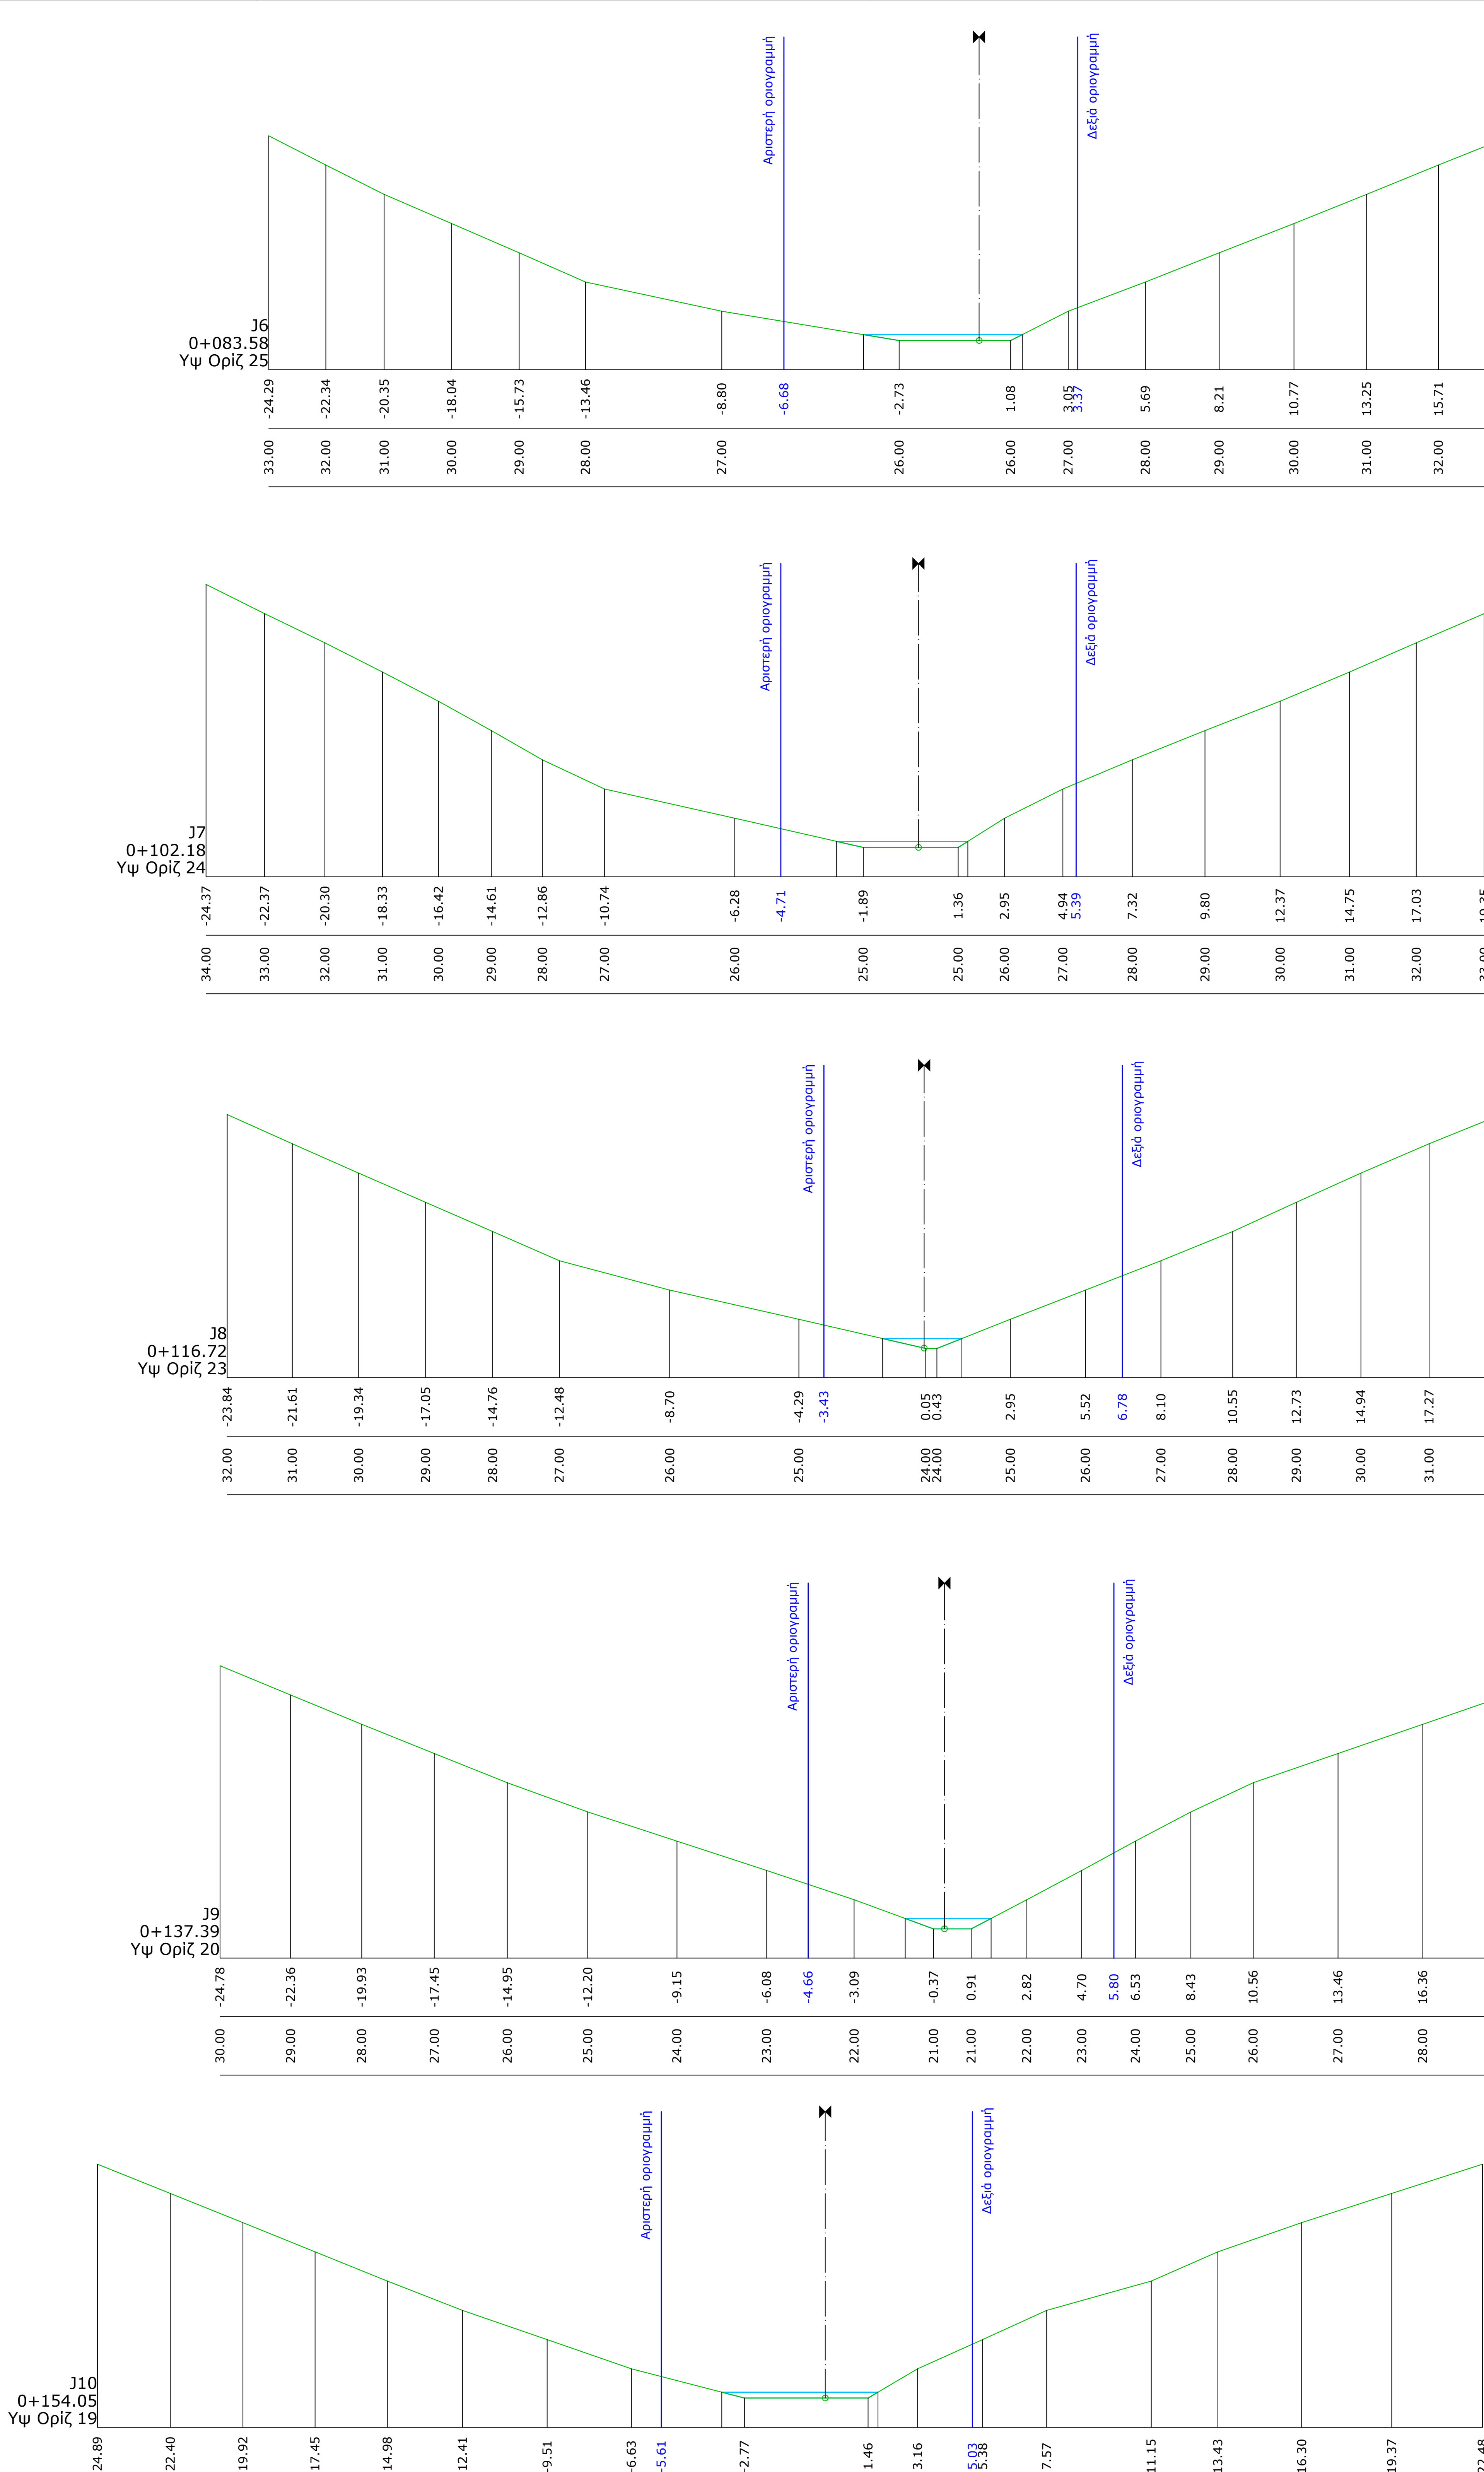

GRIVALIA HOSPITALITY					
ΜΕΛΕΤΗ					
06/24					
Κλίμακα:	1:1.000	Χρόνος Μελέτης:	ΟΚΤΩΒΡΙΟΣ 2023	Αριθ. Σχεδίου	4.3
