


Πίνακας κορυφών ορίου Έκτασης 1			Πίνακας κορυφών ορίου Έκτασης 2		
Κορυφή	X	Y	Κορυφή	X	Y
K155	623846.386	3873543.407	K93	623848.326	3873715.292
K157	623849.269	3873543.145	K94	623841.185	3873731.369
K158	623855.719	3873544.064	K95	623851.550	3873729.730
K159	623867.085	3873546.192	K96	623912.750	3873728.970
K160	623883.253	3873549.874	K97	623948.020	3873733.190
K161	623884.102	3873531.776	K98	623993.590	3873701.640
K162	623889.209	3873513.713	K99	624032.852	3873671.865
K163	623894.702	3873493.630	K100	624051.800	3873660.510
K164	623901.075	3873489.394	K101	624066.070	3873653.910
K165	623882.707	3873480.462	K102	624123.150	3873634.010
K166	623874.234	3873473.252	K103	624159.633	3873611.867
K167	623867.349	3873469.760	K104	624179.828	3873607.754
K168	623866.935	3873469.670	K105	624225.855	3873596.226
K169	623863.500	3873468.924	K106	624204.670	3873578.000
K170	623859.274	3873468.798	K107	624163.400	3873565.050
K171	623851.490	3873468.798	K108	624148.680	3873545.570
K172	623831.720	3873470.378	K109	624171.620	3873515.560
K173	623819.013	3873473.167	K110	624173.380	3873513.293
K156	623814.254	3873474.061	K08	624334.836	3873278.422
K144	623808.856	3873475.020	K69	624328.417	3873271.506
K145	623804.229	3873476.691	K70	624323.013	3873261.733
K148	623800.728	3873475.114	K71	624318.466	3873248.425
K147	623793.796	3873468.941	K72	624313.528	3873235.541
K148	623784.274	3873462.159	K73	624306.488	3873226.421
K149	623776.210	3873500.120	K74	624297.437	3873219.057
K153	623761.719	3873517.310	K75	624276.457	3873205.137
K154	623743.669	3873540.370	K76	624248.963	3873187.141
K135	623740.824	3873541.239	K77	624226.389	3873171.062
K136	623738.232	3873545.034	K78	624212.094	3873162.235
K137	623735.469	3873546.530	K79	624186.368	3873199.372
K138	623733.530	3873546.968	K80	624134.609	3873238.356
K139	623731.748	3873546.719	K81	624103.729	3873266.575
K140	623728.109	3873545.025	K82	624080.970	3873298.750
K141	623728.152	3873546.529	K83	624075.050	3873311.220
K142	623726.156	3873614.181	K84	624059.760	3873372.780
K143	623807.376	3873602.535	K85	624051.908	3873396.189
K131	623813.662	3873598.017	K86	623993.637	3873358.045
K132	623818.763	3873576.241	K87	623957.095	3873345.661
K150	623821.460	3873575.273	K88	623921.165	3873365.372
K151	623828.856	3873564.394	K89	623893.242	3873646.751
K152	623834.546	3873553.151	K90	623876.714	3873675.564
K153	623838.668	3873547.577	K115	623880.857	3873600.800
K154	623842.414	3873545.082	K116	623870.958	3873596.171

Πίνακας κορυφών ορίου Έκτασης 4			Πίνακας κορυφών ορίου Έκτασης 3		
Κορυφή	X	Y	Κορυφή	X	Y
K40	624408.700	3873268.330	K1	624220.415	3873155.081
K80	624429.450	3873269.337	K2	624233.557	3873164.229
K61	624438.994	3873270.189	K3	624251.024	3873176.731
K62	624455.417	3873272.956	K4	624264.547	3873186.326
K63	624455.420	3873272.999	K5	624300.086	3873209.222
K174	624480.140	3873280.019	K6	624312.723	3873219.070
K175	624499.059	3873285.328	K7	624321.831	3873231.228
K180	624527.681	3873288.974	K8	624330.634	3873251.618
K181	624550.878	3873291.231	K9	624335.644	3873262.249
K182	624563.597	3873210.064	K10	624340.587	3873268.546
K187	624560.553	3873209.691	K11	624340.779	3873267.720
K186	624523.498	3873195.668	K12	624348.249	3873233.010
K176	624513.359	3873194.053	K13	624359.419	3873215.230
K179	624488.678	3873190.122	K14	624373.910	3873186.400
K64	624469.826	3873187.433	K15	624386.619	3873176.730
K67	624457.447	3873185.668	K16	624386.499	3873175.820
K41	624423.195	3873176.842	K17	624386.809	3873175.580
K59	624397.859	3873170.314	K18	624386.552	3873173.749
K48	624393.256	3873171.712	K36	624369.940	3873178.795
K49	624393.490	3873176.270	K35	624366.652	3873157.926
K50	624387.580	3873185.390	K34	624341.480	3873144.204
K51	624386.850	3873186.520	K33	624336.006	3873152.694
K52	624377.790	3873190.680	K32	624310.902	3873138.793
K53	624377.750	3873214.080	K31	624308.207	3873125.037
K54	624376.090	3873216.380	K27	624299.638	3873104.694
K55	624370.020	3873223.850	K28	624232.260	3873144.751
K56	624360.070	3873232.970	K29	624230.370	3873145.871
K57	624360.450	3873263.780	K30	624227.510	3873148.500
K58	624348.970	3873261.920			
K11	624340.779	3873267.720			
K10	624340.587	3873268.546			
K37	624341.984	3873270.391			
K38	624347.898	3873274.212			
K39	624355.826	3873275.216			

Πίνακας κορυφών Γραμμής Παραλίας			Πίνακας κορυφών Γραμμής Αιγιαλού		
Κορυφή	X	Y	Κορυφή	X	Y
K27	624299.638	3873104.694	K26	624308.271	3873099.459
K31	624309.207	3873125.037	K25	624318.998	3873122.136
K32	624310.902	3873138.793	K24	624320.204	3873132.513
K33	624336.006	3873152.694	K23	624332.669	3873139.415
K34	624341.480	3873144.204	K22	624338.109	3873130.978
K35	624366.652	3873157.926	K21	624375.763	3873151.504
K36	624369.940	3873176.795	K20	624378.029	3873165.886
K16	624386.499	3873175.820	K19	624385.146	3873163.725
K18	624386.552	3873173.749	K44	624391.679	3873161.741
K46	624393.256	3873171.712	K43	624397.637	3873159.931
K59	624397.859	3873170.314	K42	624404.767	3873166.921
K41	624423.195	3873176.842	K66	624459.407	3873175.946
K67	624457.447	3873185.668	K65	624471.488	3873177.569
K64	624469.826	3873187.433	K178	624490.170	3873180.234
K179	624488.678	3873190.122	K177	624514.907	3873184.173
K176	624513.359	3873194.053	K165	624524.081	3873185.953
K186	624523.498	3873195.668	K184	624562.965	3873199.911
K187	624560.553	3873209.691	K183	624565.146	3873200.178
K182	624563.597	3873210.064			

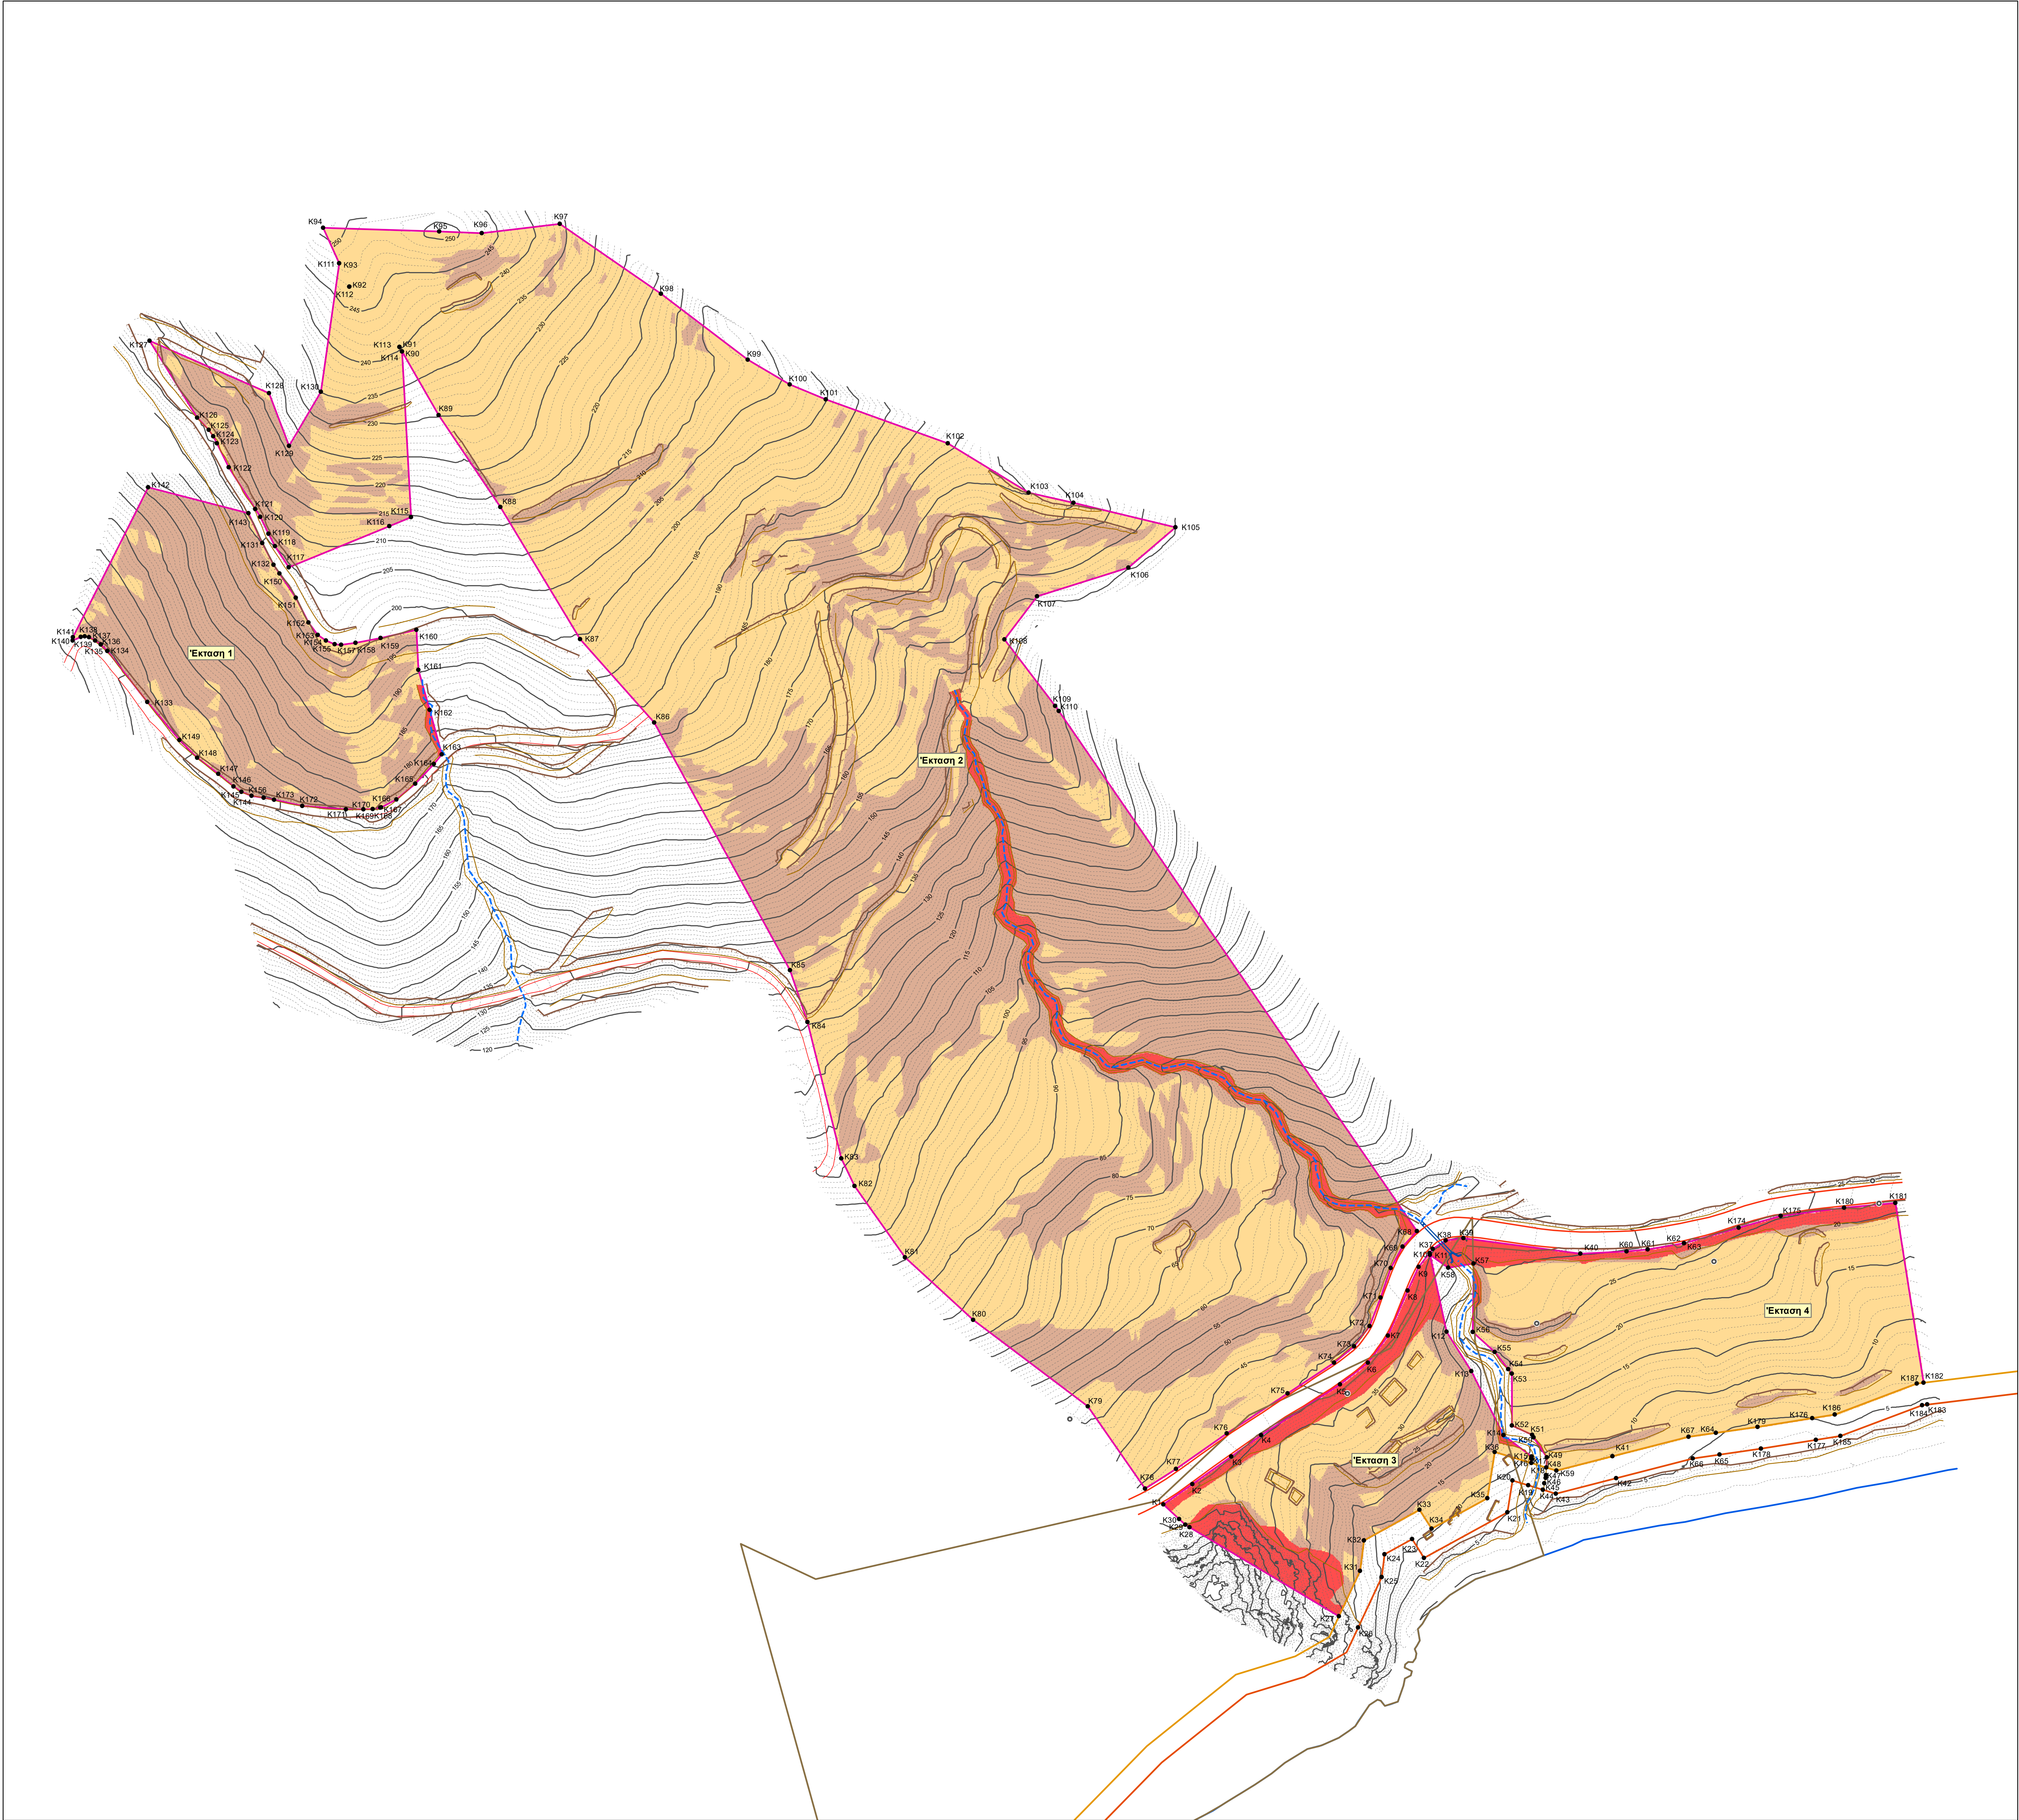

ΚΠ-1

Περιοχές Υπό Προϊστούντες Καπνολάνες (ΚΠ-1). Περιοχές (α) με υψομετρικό και υδρομολογικό φάσμα, συνεκτικό φασματικό κορμίσιο και επιμέλεια επιπτώσεων, (β) με μορφολογικές κλίσεις από 0 - 40%, (γ) εντός αρχαιολογικού χώρου.

Προσποθέσεις:

Κατά την κατασκευή των κτηρίων θα πρέπει να γίνεται η απομάκρυνση των χαλαρών αστόντων υλικών και η θεμελίωση να γίνεται σε συνεκτική στρώση του υφούς γεωλογικού σχηματισμού.

Κατά την διάρκεια των εκσκαφών θα πρέπει να λαμβάνονται τα κατάλληλα μέτρα αντιμετώπισης των πριονιών και η αναγκαστική για εκτόνωση γεωτεχνικής μέτρησης, καθώς θα πρέπει να αναεολογούνται τόσο τα υπόλοιπα τμήματα των εκσκαφών όσο και η φύση της κατασκευής στο όλο το πλάτος, ιδιαίτερα στις περιοχές με κλίσεις μεγαλύτερες του 60% κρίνοντας απαραίτητη η εκτόνωση γεωτεχνικής μέτρησης πριν από την απομάκρυνση δομής.

ΚΠ-2

Περιοχές Υπό Προϊστούντες Καπνολάνες (ΚΠ-2). Περιοχές (α) με υψομετρικό και υδρομολογικό φάσμα, συνεκτικό φασματικό κορμίσιο και επιμέλεια επιπτώσεων, (β) με μορφολογικές κλίσεις από >40%, (γ) εντός αρχαιολογικού χώρου.

Προσποθέσεις:

Κατά την κατασκευή των κτηρίων θα πρέπει να γίνεται η απομάκρυνση των χαλαρών αστόντων υλικών και η θεμελίωση να γίνεται σε συνεκτική στρώση του υφούς γεωλογικού σχηματισμού.

Κατά την διάρκεια των εκσκαφών θα πρέπει να λαμβάνονται τα κατάλληλα μέτρα αντιμετώπισης των πριονιών και η αναγκαστική για εκτόνωση γεωτεχνικής μέτρησης, καθώς θα πρέπει να αναεολογούνται τόσο τα υπόλοιπα τμήματα των εκσκαφών όσο και η φύση της κατασκευής στο όλο το πλάτος, ιδιαίτερα στις περιοχές με κλίσεις μεγαλύτερες του 60% κρίνοντας απαραίτητη η εκτόνωση γεωτεχνικής μέτρησης πριν από την απομάκρυνση δομής.

A

Περιοχές Ακατάλληλες για δόμηση (Α). Περιοχή όπου: (α) εντοπίζεται ο σφιστοειδής υψομετρικός, και το επίπωμα της επαρκούς οδοί, (β) είναι εντός της ζώνης αραιότητας, όπως έχει προκύψει από την υδρολογική μέτρηση.

ΥΠΟΜΗΝΗΜΑ - ΓΕΩΛΟΓΙΚΗ ΚΑΤΑΛΛΗΛΟΤΗΤΑΣ

Καλύνεις

Υδρογραφικό δίκτυο

Φαλός πριονιών

Πόδι πριονιών

Αγροτική οδός

Δημοτική οδός

Αγισμός ομβρίων

Γραμμή Αιγιαλού (ΦΕΚ 185Δ/08-05-2007)

Γραμμή Αιγιαλού (ΦΕΚ 185Δ/08-05-2007)

Ακτογραμμή

Κύριες ισούρες (ισοδιάσταση 5m)

Δευτερεύουσες ισούρες (ισοδιάσταση 1m)

Αρχαιολογικός Χώρος "Σκουροχρόνο ή Σκούρος" (ΦΕΚ 1804 Δ/29-09-1999)

Όριο έκτασης

Γενικές Προτάσεις

1. Η θεμελίωση αποανάπτυξης εγκαταστάσεων θα πρέπει να γίνεται πάντοτε σύμφωνα με τις απαιτήσεις του Ελληνικού Αντισεισμικού Κανονισμού (ΕΛΚ).

2. Θα πρέπει κατά την διάρκεια αποανάπτυξης κατασκευών, αλλά και μετά το πέρας των κατασκευών να διασφαλιστεί η απομάκρυνση επιπολής και απομάκρυνση των υλικών υλικών.

3. Στις περιοχές που αποτελούν τμήματα του αρχαιολογικού χώρου "Σκουροχρόνο Καρκατσιού Βιανόου συμφωνία με την αρ. ΥΠΠΟ.ΑΡΧ/Α1843/0287/2006 ΥΑ (Β'1804), θα πρέπει να προνοούνται όροι και οι προσποθέσεις δόμησης που θα καθορίζονται από τις αρμόδιες Υπηρεσίες του ΥΠΠ.Π.

4. Στην θέση που αρχαιολογικός υψομετρικός θα πρέπει να γίνεται κατά τακτά χρονικά διαστήματα τουλάχιστον επτάς φορές για την κατάσταση.

5. Θα πρέπει να γίνεται η χρήση των δυνάμει και παρατηρήσεων του ισχύοντος από την εγκατάσταση 2η Αναμόρφωση του Σχεδίου Διαχείρισης Λεκάνης Απορροής Ποταμού για το Υπερμετασχηματισμό Κρήνης στον αφορμή στη διαχείριση των υδατικών πόρων της περιοχής μέτρησης.

ΥΠΟΜΗΝΗΜΑ - ΥΠΟΒΑΘΡΟ

Καλύνεις

Υδρογραφικό δίκτυο

Φαλός πριονιών

Πόδι πριονιών

Αγροτική οδός

Δημοτική οδός

Αγισμός ομβρίων

Γραμμή Αιγιαλού (ΦΕΚ 185Δ/08-05-2007)

Γραμμή Αιγιαλού (ΦΕΚ 185Δ/08-05-2007)

Ακτογραμμή

Κύριες ισούρες (ισοδιάσταση 5m)

Δευτερεύουσες ισούρες (ισοδιάσταση 1m)

Αρχαιολογικός Χώρος "Σκουροχρόνο ή Σκούρος" (ΦΕΚ 1804 Δ/29-09-1999)

Όριο έκτασης

ΦΟΡΕΑΣ ΥΠΟΛΟΓΙΣΗΣ:

ΜΥΡΙΝΑ VILLAGE ΜΟΝΟΠΡΟΣΩΠΗ Α.Ε.

ΕΡΓΟ:

ΕΙΔΙΚΟ ΣΧΕΔΙΟ ΧΟΡΙΚΗΣ ΑΝΑΠΤΥΞΗΣ ΣΤΡΑΤΗΓΙΚΗΣ ΕΠΕΝΔΥΣΗΣ (ΕΣΧΑΣΕ) ΣΤΟ ΔΗΜΟ ΒΙΑΝΟΥ

ΜΕΛΕΤΗ ΓΕΩΛΟΓΙΚΗΣ ΚΑΤΑΛΛΗΛΟΤΗΤΑΣ

ΤΙΤΛΟΣ ΣΧΕΔΙΟΥ:

ΧΑΡΤΗΣ ΓΕΩΛΟΓΙΚΗΣ ΚΑΤΑΛΛΗΛΟΤΗΤΑΣ

ΜΕΛΕΤΗΤΗΣ:

ADVANCED ENVIRONMENTAL STUDIES ΣΥΜΒΟΥΛΟΙ ΜΗΧΑΝΙΚΟΙ Α.Ε.

ΑΡΧΕΣΧΕΔΙΟΥ

ΓΕΩΛ - 4

ΚΑΙΜΑΚΑ

1:1.000

ΗΜΕΡΟΜΗΝΙΑ

ΑΠΡΙΛΙΟΣ 2026

ΥΠΟΓΡΑΦΗ

ΕΓΚΡΙΣΕΙΣ

ΙΩΑΝΝΗΣ ΜΟΥΛΑΤΣΙΩΤΗΣ

ΜSc Γεωλόγος