


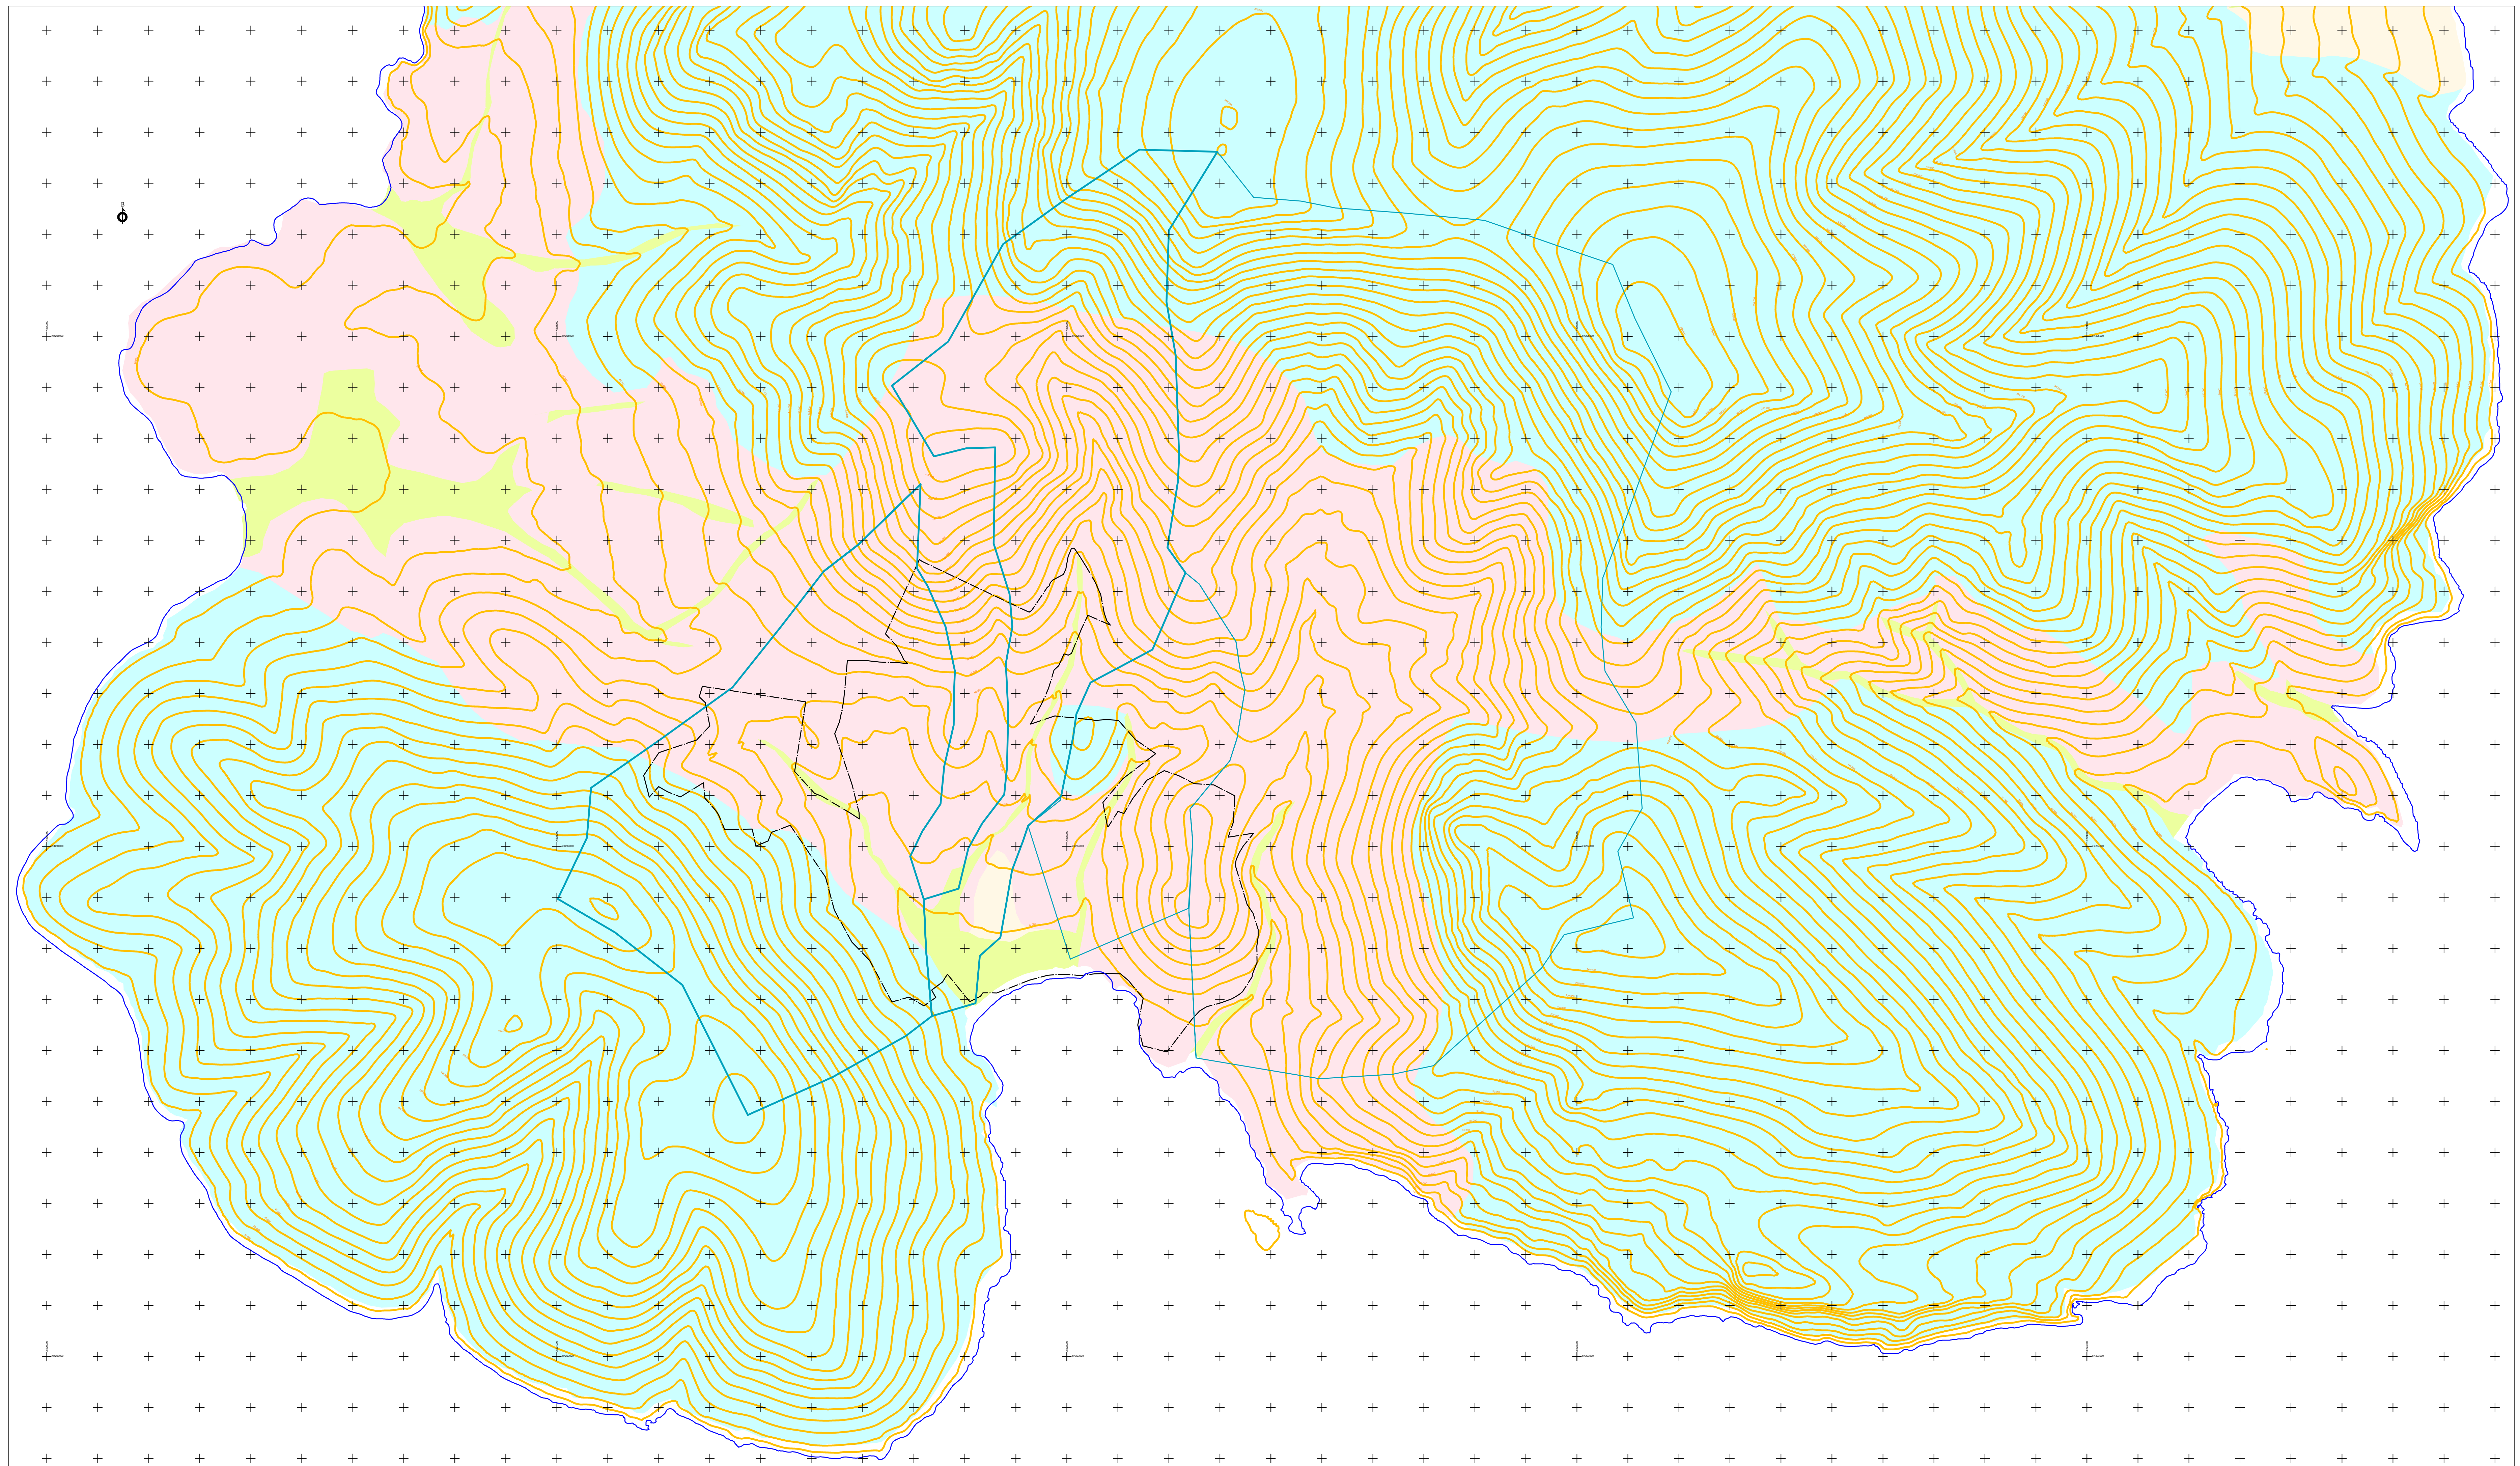

ΥΠΟΜΝΗΜΑ

ΛΕΚΑΝΕΣ ΑΠΟΡΡΟΗΣ

ΟΡΙΟ ΙΔΙΟΚΤΗΣΙΑΣ

ΔΙΑΠΕΡΑΤΑ ΕΔΑΦΗ

CO

Κολλουβιακές αποθέσεις. Εδαφικά υλικά, τα οποία καλύπτουν την ευρύτερη περιοχή της κοίτης ρυάκιων ή και μορφολογικών βυθισμάτων και έχουν γενικά μικρό πάχος. Συστάονται από αργιλοαμμώδη υλικά με διάσπαρτες λεπτές κροκίλες, καστανού έως κοκκινωδοκαστανού χρώματος.

CS

Κορημίτια και Κώνοι Κορημίων : Κορημιστικά υλικά, ημισυνεκτικές έως συνεκτικές δομές, που συνίστανται από λεπτές και λίθους μαρμάρων-σπαλίων και σχιστόλιθων σε αργιλοαλκιδικές συνδετικό υλικά, καστανόγκριζου έως ερυθροκάστανου χρώματος.

ΜΕΤΡΙΩΣ ΔΙΑΠΕΡΑΤΑ ΕΔΑΦΗ

mr.sp

Μάρμαρα και σπαλίνες (mr.sp) Κυρίως λεπτοστρωματώδη, λιγότερο μεσοστρωματώδη και κατά θέσεις παχυστρωματώδη, μάρμαρα τεσσά έως τεσσάραικου χρώματος και σπαλίνες γκριζοπράσινου χρώματος. Τα μάρμαρα και οι σπαλίνες είναι έντονα μικροστρωματωμένα με μικροπαγές συνήθως σπαλίνες.

ΜΗ ΔΙΑΠΕΡΑΤΑ ΕΔΑΦΗ

sch

Σχιστόλιθοι Έντονα σχιστοποιημένοι και μικροστρωματωμένοι χαλαζίτες- χαλαζικοί σχιστόλιθοι καστανού χρώματος και αμφιβόλιτες - αμφιβολικοί σχιστόλιθοι σκούρου πράσινου χρώματος με χαλαζακούς φλέβες. Ο σχηματισμός συναντάται με τη μορφή παχών οριζώντων ή και εναλλαν στη βάση των μαρμάρων - σπαλίων.

GRIVALIA HOSPITALITY

ΜΕΛΕΤΗ

ΟΡΙΟΘΕΤΗΣΗ ΡΕΜΑΤΩΝ

ΘΕΣΗ

ΘΕΣΗ ΜΕΓΑΛΟΝΗΣΟΣ ΠΕΤΑΛΙΩΝ ΤΟΥ ΔΗΜΟΥ ΚΑΡΥΣΤΟΥ
ΣΤΟΝ ΚΟΛΠΟ ΒΑΣΙΛΙΚΩΝ
ΤΗΣ ΠΕΡΙΦΕΡΕΙΑΚΗΣ ΕΝΟΤΗΤΑΣ ΕΥΒΟΙΑΣ

ΤΙΤΛΟΣ ΣΧΕΔΙΟΥ

ΧΑΡΤΗΣ ΥΔΑΤΟΠΕΡΑΤΟΤΗΤΑΣ ΕΔΑΦΩΝ

Κλίμακα : 1: 1.000

Χρόνος Μελέτης: ΟΚΤΩΒΡΙΟΣ 2023

Αριθ. Σχεδίου 7

ΤΕΧΝΙΚΟ ΓΡΑΦΕΙΟ :

ΦΩΤΟΠΟΥΛΟΣ & ΣΥΝΕΡΓΑΤΕΣ
Μελετητική εταιρεία Ι.Κ.Ε.
ΥΜΗΤΤΟΥ 5 ΧΟΛΑΡΓΟΣ - 105 61 - ΑΘΗΝΑ
ΤΗΛ : 210 6521680 FAX: 210 6511537
email: fotopoulos.meletiki@gmail.com

ΣΗΜΕΙΩΣΗ - ΥΠΟΣΤΡΩΦΗ

ΠΡΟΒΛΕΠΟΜΕΝΗ ΔΙΑΔΡΑΣΗ

ΠΡΟΒΛΕΠΟΜΕΝΗ ΔΙΑΔΡΑΣΗ

0 1 2 3 4