



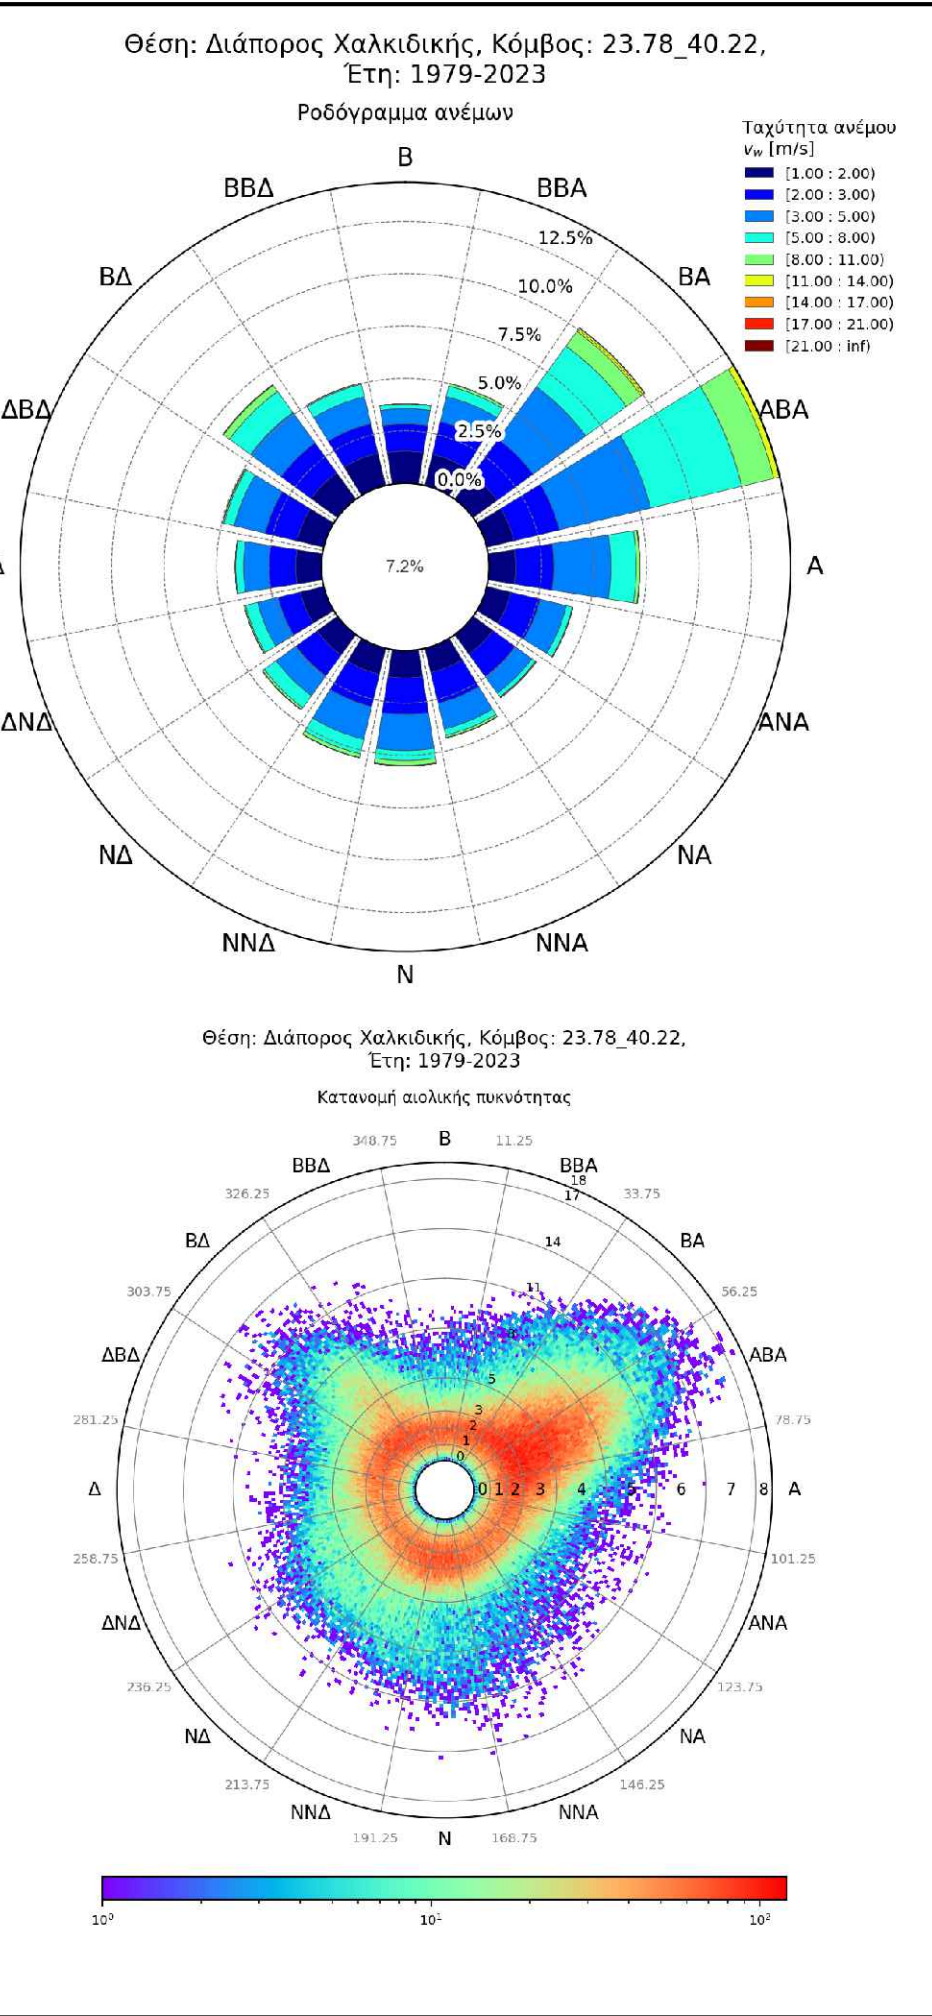

ΣΗΜΕΙΩΣΕΙΣ:

- ΟΙ ΣΥΝΤΕΤΑΓΜΕΝΕΣ ΤΩΝ ΣΗΜΕΙΩΝ ΠΟΥ ΠΑΡΟΥΣΙΑΖΟΝΤΑΙ ΣΤΟ ΠΑΡΟΝ ΣΧΕΔΙΟ ΑΝΑΦΕΡΟΝΤΑΙ ΣΤΟ ΕΛΛΗΝΙΚΟ ΓΕΩΔΑΙΤΙΚΟ ΣΥΣΤΗΜΑ ΑΝΑΦΟΡΑΣ 1987 (ΕΓΤΑ 87)
- ΟΙ ΙΣΟΒΑΘΕΙΣ ΚΑΙ ΟΙ ΙΣΟΥΥΕΙΣ ΚΑΜΠΥΛΕΣ ΚΑΘΩΣ ΚΑΙ Ο ΟΡΘΟΦΩΤΟΧΑΡΤΗΣ ΤΟΥ ΥΠΟΒΑΘΡΟΥ ΕΛΗΦΘΗΣΑΝ ΑΠΟ ΤΟ ΣΧΕΔΙΟ Α1 ΜΕ ΤΙΤΛΟ "ΤΟΠΟΓΡΑΦΙΚΟ ΔΙΑΓΡΑΜΜΑ", ΚΛΙΜΑΚΑΣ 1:500, ΤΟ ΟΠΟΙΟ ΣΥΝΤΑΧΘΗΚΕ ΤΟΝ ΔΕΚΕΜΒΡΙΟ ΤΟΥ 2023 ΑΠΟ ΤΟΝ ΑΓΡΟΝΟΜΟ ΤΟΠΟΓΡΑΦΟ ΜΗΧΑΝΙΚΟ ΓΕΩΡΓΙΟ ΜΑΥΡΙΚΑ
- Ο ΠΡΟΒΛΗΤΑΣ "Α"** ΚΑΤΑΣΚΕΥΑΖΕΤΑΙ ΑΡΧΙΚΩΣ ΓΙΑ ΤΗΝ ΥΠΟΣΤΗΡΙΞΗ ΤΩΝ ΕΡΓΑΣΙΩΝ ΚΑΤΑΣΚΕΥΗΣ ΤΟΥ ΞΕΝΟΔΟΧΕΙΑΚΟΥ ΣΥΓΚΡΟΤΗΜΑΤΟΣ ΚΑΙ ΣΤΗΝ ΣΥΝΕΧΕΙΑ ΓΙΑ ΤΗΝ ΥΠΟΣΤΗΡΙΞΗ ΤΗΣ ΛΕΙΤΟΥΡΓΙΑΣ ΤΟΥ (ΜΕΤΑΦΟΡΑ ΠΡΟΣΩΠΙΚΟΥ, ΕΞΟΠΛΙΣΜΟΥ, ΕΦΟΔΙΩΝ ΚΑΙ ΑΠΟΡΡΙΜΜΑΤΩΝ)

ΓΕΝΙΚΟΤΕΡΗ ΑΠΟΨΗ ΕΡΓΩΝ
ΚΛΙΜΑΚΑ 1:2500

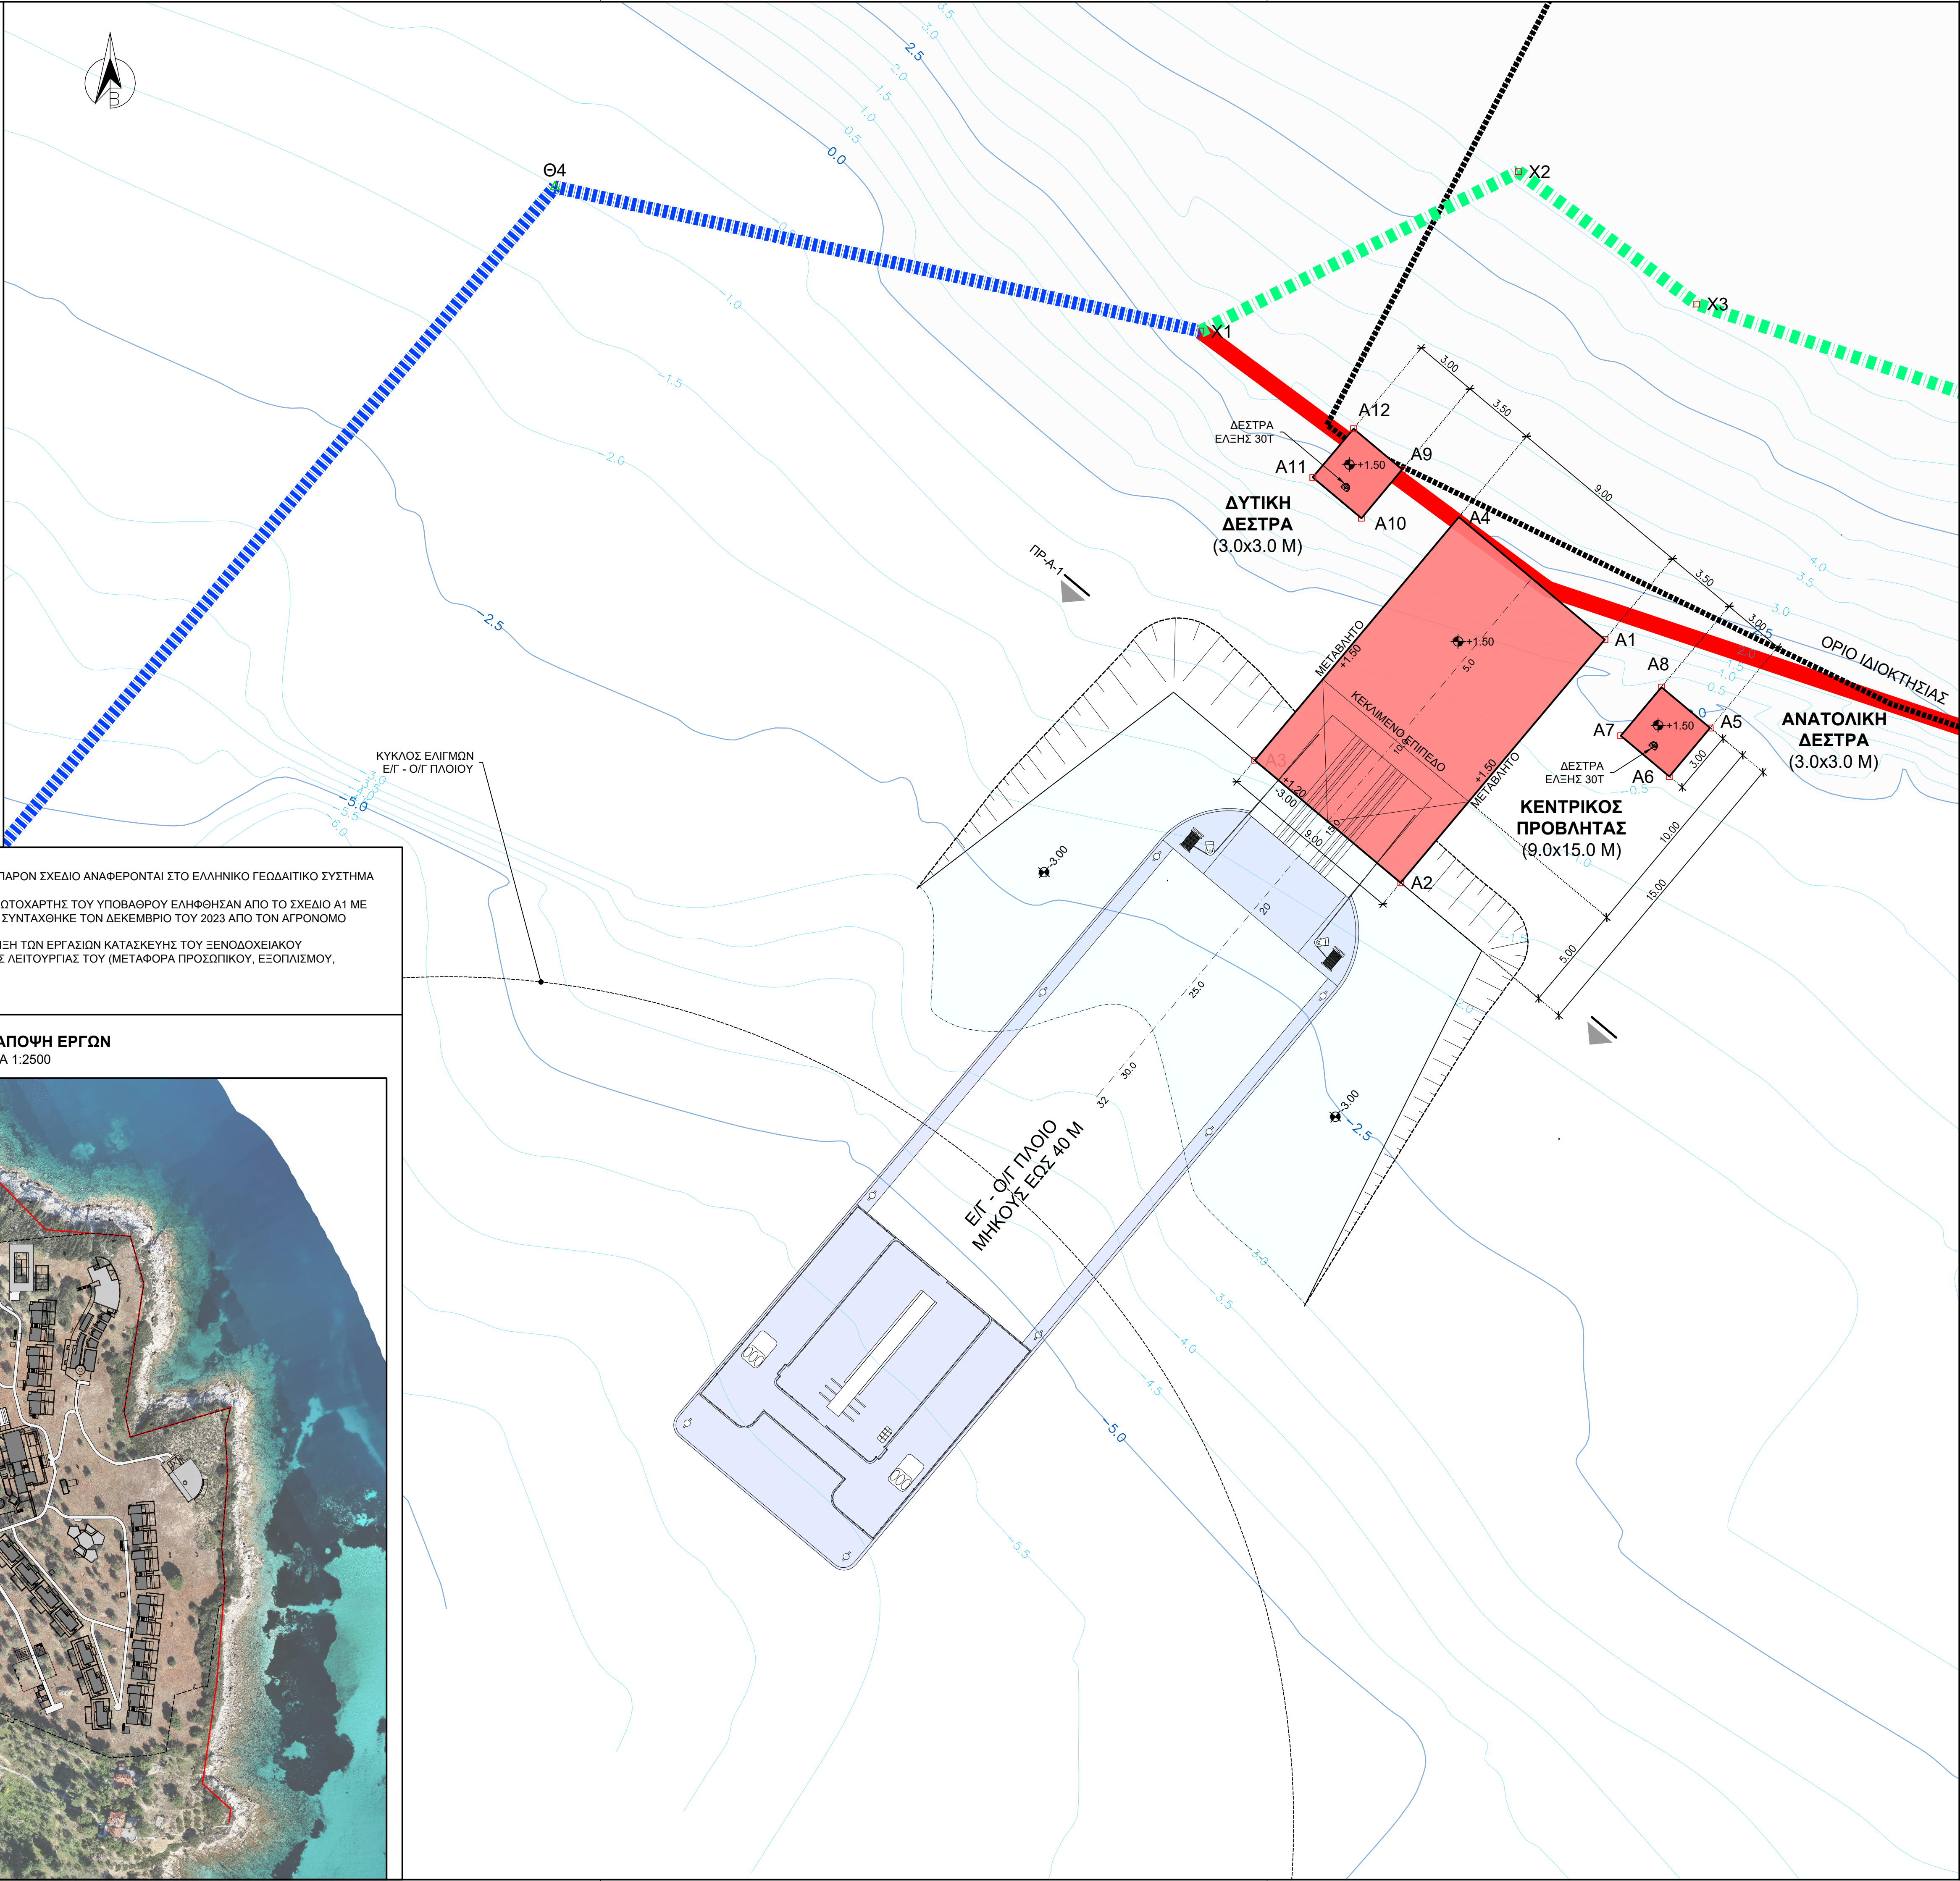

ΥΠΟΜΝΗΜΑ

ΓΡΑΜΜΗ ΑΙΓΙΑΛΟΥ
(ΦΕΚ 563Δ/05.11.2007 & ΦΕΚ 268Δ/18.03.1996)

ΓΡΑΜΜΗ ΠΑΡΑΛΙΑΣ
(ΦΕΚ 563Δ/05.11.2007 & ΦΕΚ 268Δ/18.03.1996)

ΠΡΟΤΕΙΝΟΜΕΝΗ ΧΕΡΣΑΙΑ ΖΩΝΗ ΛΙΜΕΝΑ

ΠΡΟΤΕΙΝΟΜΕΝΗ ΘΑΛΑΣΣΙΑ ΖΩΝΗ ΛΙΜΕΝΑ

ΟΡΙΟ ΙΔΙΟΚΤΗΣΙΑΣ

ΠΡΟΒΛΗΤΑΣ Α
(E=153M2)

ΕΚΒΑΘΥΝΣΕΙΣ
(E=370 M2)

ΣΥΝΤΕΤΑΓΜΕΝΕΣ ΧΕΡΣΑΙΑΣ & ΘΑΛΑΣΣΙΑΣ ΖΩΝΗΣ
(ΠΡΟΤΕΙΝΟΜΕΝΕΣ)

Πίνακας Συντεταγμένων Κορυφών			Πίνακας Συντεταγμένων Κορυφών		
Σημείο	X	Y	Σημείο	X	Y
A1	481344.09	4452362.12	A9	481334.51	4452370.15
A2	481334.44	4452350.62	A10	481332.58	4452367.85
A3	481327.55	4452356.41	A11	481330.29	4452369.78
A4	481337.19	4452367.90	A12	481332.22	4452372.08
A5	481349.06	4452357.94			
A6	481347.13	4452355.64			
A7	481344.83	4452357.57			
A8	481346.76	4452359.87			

ΕΡΓΟΔΟΤΗΣ			
ΣΤΑΝΤΑ ΜΟΝΟΠΡΟΣΩΠΗ ΑΝΩΝΥΜΗ ΕΤΑΙΡΙΑ ΔΙΑΧΕΙΡΙΗΣ ΑΚΙΝΗΤΩΝ			
ΕΡΓΟ			
ΑΝΕΓΕΡΣΗ ΞΕΝΟΔΟΧΕΙΟΥ 5 ΑΣΤΕΡΩΝ ΜΕ ΚΟΛΥΜΒΗΤΙΚΕΣ ΔΕΞΑΜΕΝΕΣ			
ΑΝΑΔΟΧΟΣ			
CNWAY Σύμβουλοι Μηχανικοί ΕΜΕ ΕΔΡΑ: ΙΑΣΩΝΟΣ 1 & Σ.ΒΕΜΠΟ - 16561 ΓΛΥΦΑΔΑ ΤΗΛ: 210 8256800, E-MAIL: CNWAY@CNWAY.GR			
ΣΤΑΔΙΟ ΜΕΛΕΤΗΣ			
ΠΡΟΩΘΗΜΕΝΗ ΠΡΟΚΑΤΑΡΚΤΙΚΗ ΜΕΛΕΤΗ ΛΙΜΕΝΙΚΩΝ ΕΡΓΩΝ			
ΘΕΜΑ - ΤΙΤΛΟΣ ΣΧΕΔΙΟΥ	ΑΡΙΘΜΟΣ ΣΧΕΔΙΟΥ	ΣΧΕΔΙΟ ΑΠΟ	
ΟΡΙΖΟΝΤΙΟΓΡΑΦΙΑ ΠΡΟΒΛΗΤΑ Α (ΕΞΥΠΗΡΕΤΗΣΗ Ε/Γ - Ο/Γ ΠΛΟΙΩΝ)	ΛΙΜ-3Α	3 5	
ΣΦΡΑΓΙΔΑ & ΥΠΟΓΡΑΦΗ ΜΕΛΕΤΗΤΗ	ΣΧΕΔΙΑΣΗ	ΚΛΙΜΑΚΑ	
CNWAY ΣΥΜΒΟΥΛΟΙ ΜΗΧΑΝΙΚΟΙ Ε.Μ.Ε. ΑΛΕΞΟΣ ΓΙΑΝΝΑ ΣΥΝΕΡΓΑΤΗΣ Ε.Μ.Ε. Ι.Α.Σ.Κ.Α.Σ. 1 - 15515 Γ.Π.Α.Α.Α. Α.Ο.Μ.: 08073370-Α.Ο.Υ. ΠΡΟΦΑΔΑΣ ΤΗΛ.: 210 8256800 - FAX: 210 8256801	ΓΕΩΡΓΙΟΣ ΓΙΑΜΙΝ	1:150	
ΣΥΝΤΑΞΗ	ΓΕΩΡΓΙΟΣ ΓΙΑΜΙΝ		
ΣΦΡΑΓΙΔΑ & ΥΠΟΓΡΑΦΗ ΦΟΡΕΑ ΤΟΥ ΕΡΓΟΥ	ΕΛΕΓΧΟΣ	ΗΜΕΡΟΜΗΝΙΑ:	
	ΑΛΕΞΟΣ ΓΙΑΜΙΝ	ΔΕΚΕΜΒΡΙΟΣ 2024	
ΤΙΤΛΟΣ	ΟΝΟΜΑΤΕΠΩΝΥΜΟ	ΥΠΟΓΡΑΦΗ	ΗΜΕΡΟΜΗΝΙΑ
ΕΠΙΒΛΕΠΟΥΣΑ ΜΗΧΑΝΙΚΟΣ			
ΠΡΟΣΤΑΜΕΝΗ ΤΕΧΝΙΚΩΝ ΥΠΗΡΕΣΙΩΝ			
ΚΩΔΙΚΟΣ ΠΑΡΑΔΟΤΕΟΥ: A254-STANTA-DIAP-MAR-PRE-DR-1003A PROVLTAS_A			