



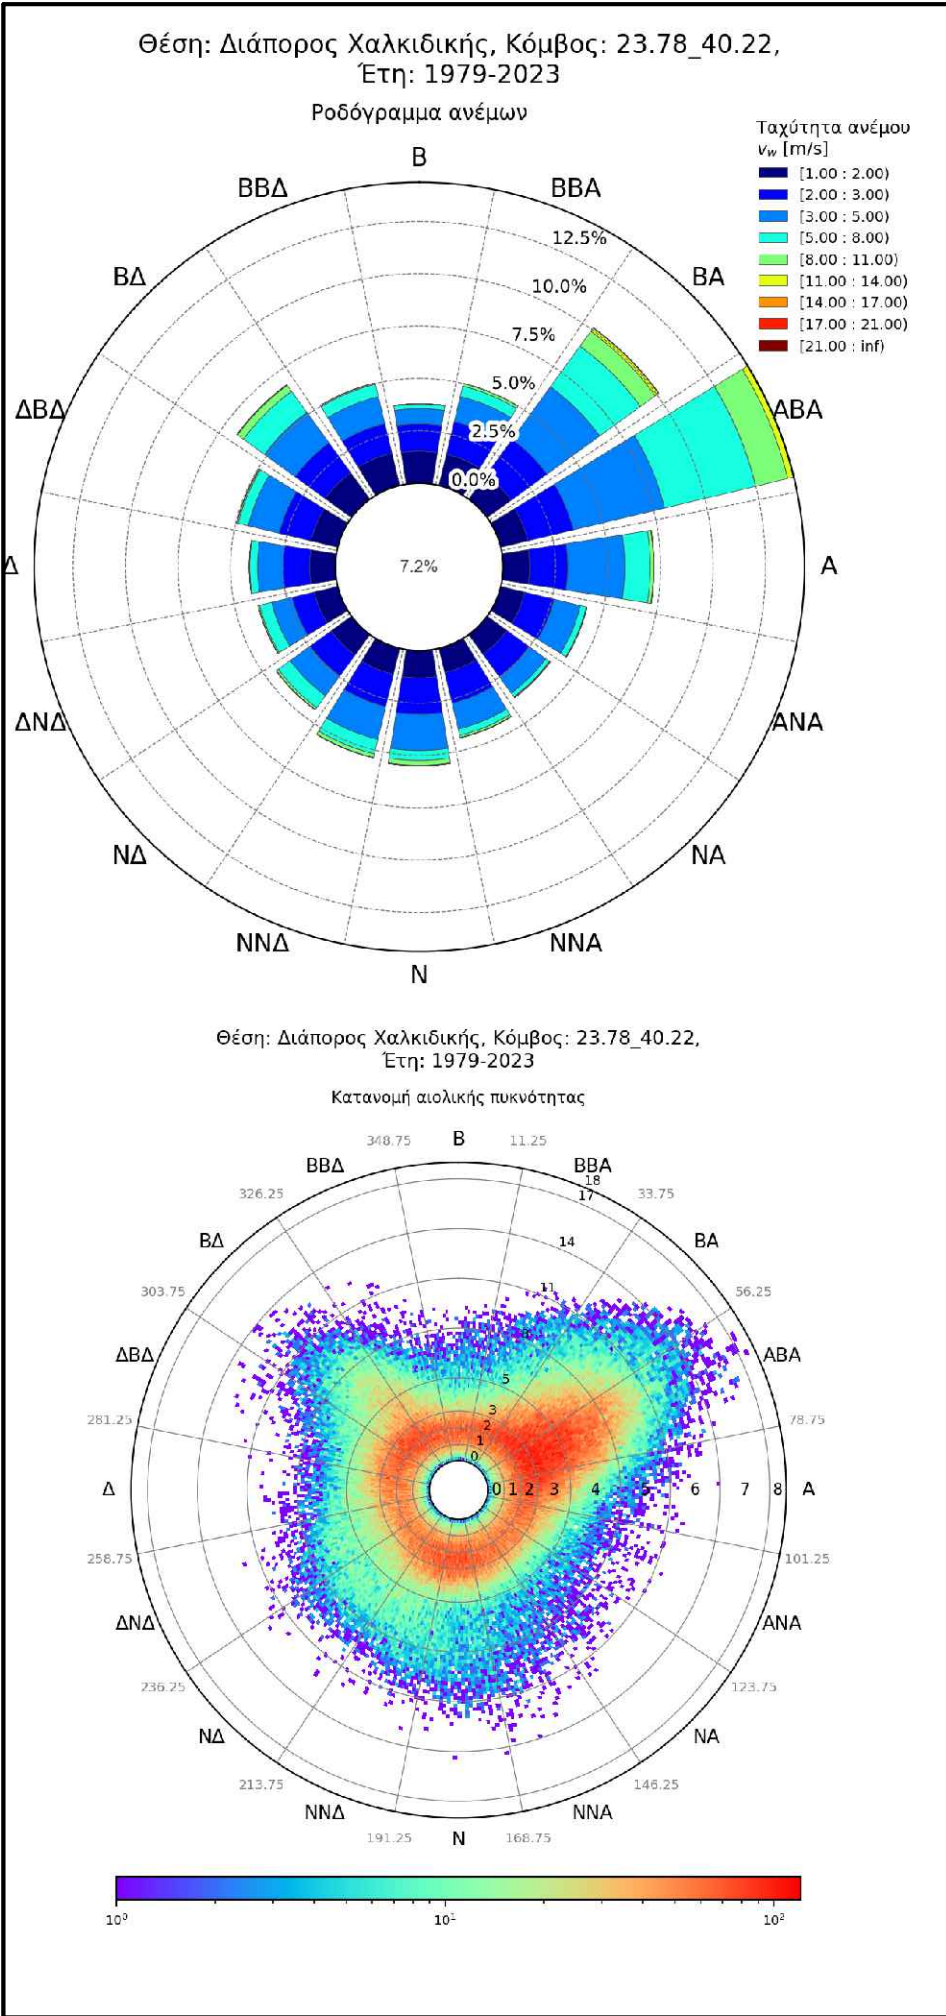

ΓΕΝΙΚΟΤΕΡΗ ΑΠΟΨΗ ΕΡΓΩΝ
ΚΛΙΜΑΚΑ 1:2500

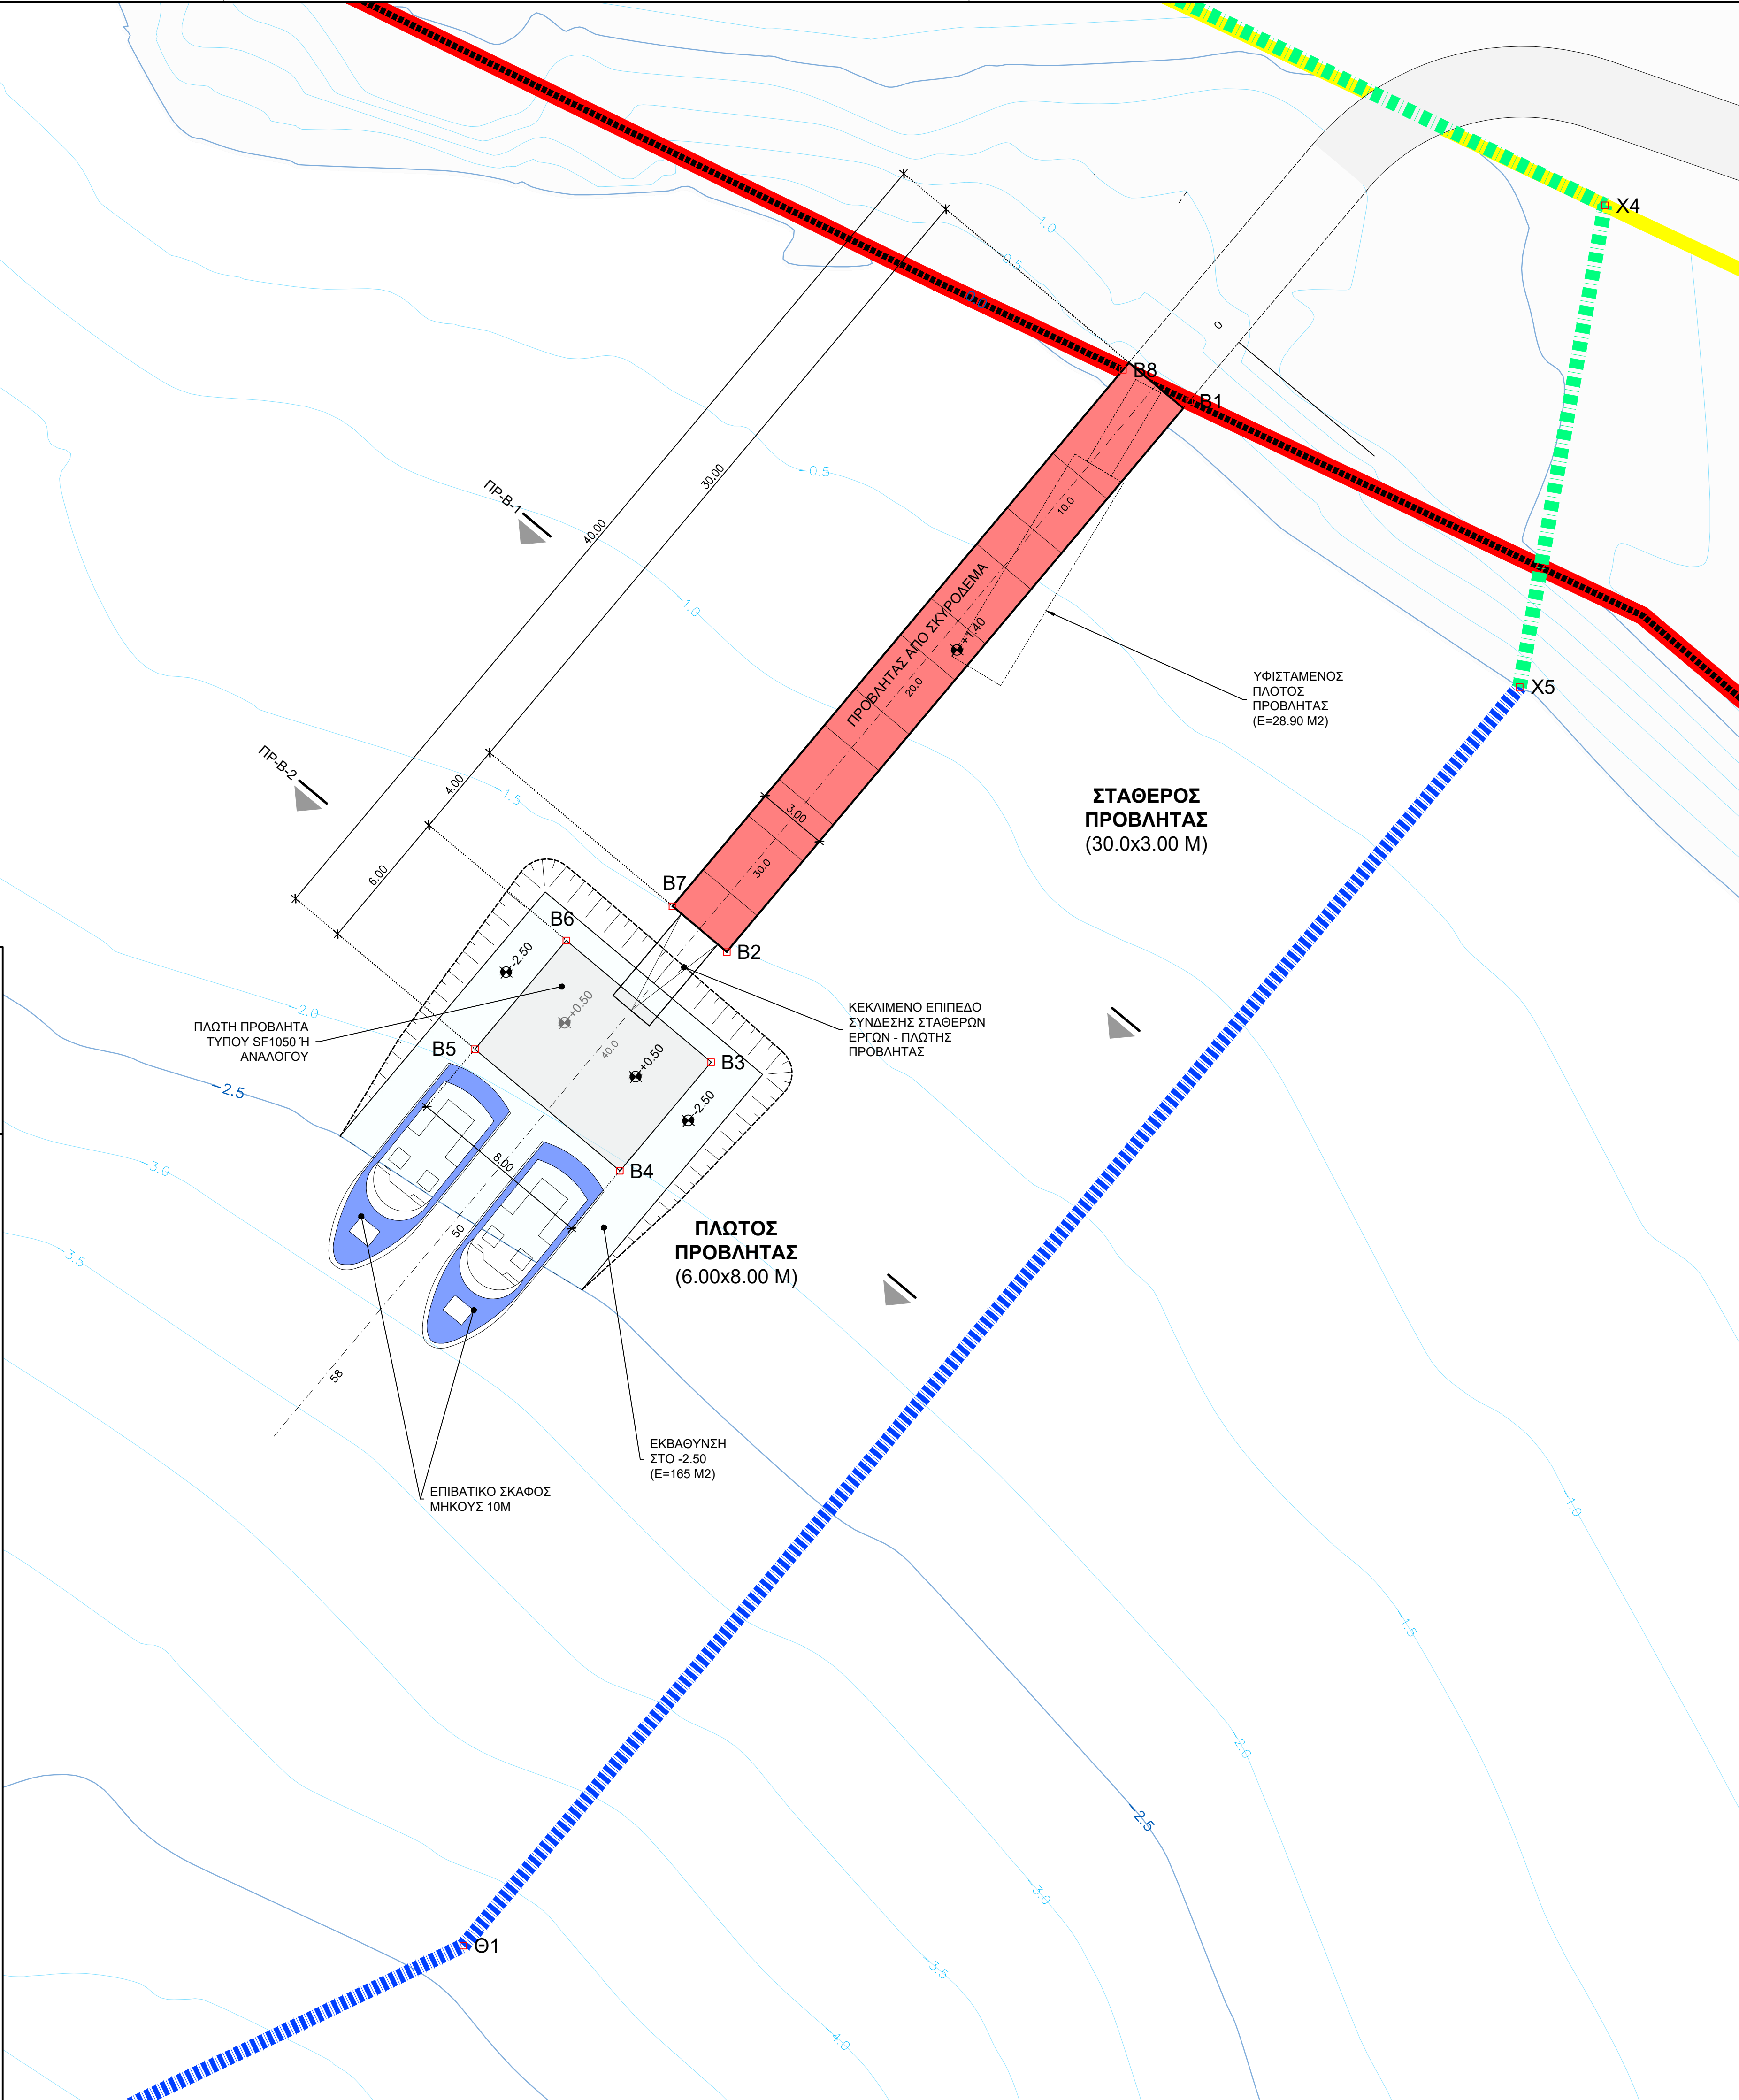

ΥΠΟΜΝΗΜΑ

- ΓΡΑΜΜΗ ΑΙΓΙΑΛΟΥ
(ΦΕΚ 563Δ/05.11.2007 & ΦΕΚ 268Δ/18.03.1996)
- ΓΡΑΜΜΗ ΠΑΡΑΛΙΑΣ
(ΦΕΚ 563Δ/05.11.2007 & ΦΕΚ 268Δ/18.03.1996)
- ΠΡΟΤΕΙΝΟΜΕΝΗ ΧΕΡΣΑΙΑ ΖΩΝΗ ΛΙΜΕΝΑ
- ΠΡΟΤΕΙΝΟΜΕΝΗ ΘΑΛΑΣΣΙΑ ΖΩΝΗ ΛΙΜΕΝΑ
- ΟΡΙΟ ΙΔΙΟΚΤΗΣΙΑΣ
- ΠΡΟΒΛΗΤΑΣ Β
(E=90 M2)
- ΕΚΒΑΘΥΝΣΕΙΣ
(E=152 M2)
- ΣΥΝΤΕΤΑΓΜΕΝΕΣ ΧΕΡΣΑΙΑΣ & ΘΑΛΑΣΣΙΑΣ ΖΩΝΗΣ
(ΠΡΟΤΕΙΝΟΜΕΝΕΣ)

Πίνακας Συντεταγμένων Κορυφών		
Σημείο	X	Y
B1	481408.36	4452335.26
B2	481388.82	4452311.97
B3	481388.15	4452307.31
B4	481384.29	4452302.72
B5	481378.17	4452307.86
B6	481382.02	4452312.46
B7	481386.51	4452313.91
B8	481405.57	4452336.58

A	ΤΡΟΠΟΠΟΙΗΣΕΙΣ ΣΤΑ ΓΕΩΜΕΤΡΙΚΑ ΣΤΟΙΧΕΙΑ ΤΩΝ ΕΡΓΩΝ	10/2025
α/α	ΤΡΟΠΟΠΟΙΗΣΕΙΣ	ΗΜΕΡΟΜΗΝΙΑ

ΕΡΓΟΔΟΤΗΣ

ΣΤΑΝΤΑ ΜΟΝΟΠΡΟΣΩΠΗ ΑΝΩΝΥΜΗ ΕΤΑΙΡΙΑ ΔΙΑΧΕΙΡΙΣΗΣ ΑΚΙΝΗΤΩΝ

ΕΡΓΟ

ΑΝΕΓΕΡΣΗ ΞΕΝΟΔΟΧΕΙΟΥ 5 ΑΣΤΕΡΩΝ
ΜΕ ΚΟΛΥΜΒΗΤΙΚΕΣ ΔΕΞΑΜΕΝΕΣ

ΑΝΑΔΟΧΟΣ

CNWAY Σύμβουλοι Μηχανικοί ΕΜΕ
ΕΔΡΑ: ΙΑΣΩΝΟΣ 1 & Σ.ΒΕΜΠΟ - 16561 ΓΛΥΦΑΔΑ ΤΗΛ: 210 8256800, E-MAIL: CNWAY@CNWAY.GR

ΣΤΑΔΙΟ ΜΕΛΕΤΗΣ

ΠΡΟΩΘΗΜΕΝΗ ΠΡΟΚΑΤΑΡΚΤΙΚΗ ΜΕΛΕΤΗ ΛΙΜΕΝΙΚΩΝ ΕΡΓΩΝ

ΘΕΜΑ - ΤΙΤΛΟΣ ΣΧΕΔΙΟΥ	ΑΡΙΘΜΟΣ ΣΧΕΔΙΟΥ	ΣΧΕΔΙΟ ΑΠΟ
ΟΡΙΖΟΝΤΙΟΓΡΑΦΙΑ ΠΡΟΒΛΗΤΑ Β (ΕΞΥΠΗΡΕΤΗΣΗ ΕΠΙΣΚΕΠΤΩΝ)	ΛΙΜ-4Α	4 5
ΣΦΡΑΓΙΔΑ & ΥΠΟΓΡΑΦΗ ΜΕΛΕΤΗΤΗ CNWAY ΣΥΜΒΟΥΛΟΙ ΜΗΧΑΝΙΚΟΙ Ε.Μ.Ε. ΑΛΒΕΡΤΟΣ ΓΙΑΜΝΙΝ & ΣΥΝΕΡΓΑΤΕΣ Ε.Μ.Ε. Α.Ε.Σ.Α.Ν.Ο.Σ. 1, 16561 ΓΛΥΦΑΔΑ Α.Ο.Μ. 096743772 - Δ.Ο.Υ. ΠΥΡΡΑΔΑΣ ΤΗΛ: 210 8256800 - FAX: 210 8256801	ΣΧΕΔΙΑΣΗ ΓΕΩΡΓΙΟΣ ΓΙΑΜΝΙΝ ΣΥΝΤΑΞΗ ΓΕΩΡΓΙΟΣ ΓΙΑΜΝΙΝ	ΚΛΙΜΑΚΑ 1:150
ΣΦΡΑΓΙΔΑ & ΥΠΟΓΡΑΦΗ ΦΟΡΕΑ ΤΟΥ ΕΡΓΟΥ	ΕΛΕΓΧΟΣ ΑΛΒΕΡΤΟΣ ΓΙΑΜΝΙΝ	ΗΜΕΡΟΜΗΝΙΑ: ΔΕΚΕΜΒΡΙΟΣ 2024

ΕΛΕΓΧΕΤΕ ΚΑΙ ΒΕΒΗΓΩΝΕ	ΤΙΤΛΟΣ	ΟΝΟΜΑΤΕΠΩΝΥΜΟ	ΥΠΟΓΡΑΦΗ	ΗΜΕΡΟΜΗΝΙΑ
	ΕΠΙΒΛΕΠΟΥΣΑ ΜΗΧΑΝΙΚΟΣ			
	ΠΡΟΣΤΑΜΕΝΗ ΤΕΧΝΙΚΩΝ ΥΠΗΡΕΣΙΩΝ			

ΚΩΔΙΚΟΣ ΠΑΡΑΔΟΤΕΟΥ: A254-STANTA-DIAP-MAR-PRE-DR-1004A PROVLTAS_B