


Πίνακας κορυφών ορίου Έκτασης 1			Πίνακας κορυφών ορίου Έκτασης 2		
Κορυφή	X	Y	Κορυφή	X	Y
K155	623846.386	3873543.407	K93	623848.326	3873715.292
K157	623849.269	3873543.145	K94	623841.185	3873731.369
K158	623855.719	3873544.064	K95	623893.550	3873729.730
K159	623867.085	3873544.191	K96	623917.750	3873738.970
K160	623883.253	3873549.874	K97	623948.000	3873733.190
K161	623893.590	3873553.776	K98	623993.590	3873701.640
K162	623899.209	3873513.713	K99	624032.852	3873671.865
K163	623894.702	3873493.630	K100	624051.800	3873660.610
K164	623891.075	3873489.304	K101	624068.070	3873663.910
K165	623882.707	3873480.462	K102	624123.150	3873634.010
K166	623874.234	3873473.252	K103	624159.633	3873611.867
K167	623867.349	3873469.760	K104	624170.828	3873607.254
K168	623866.935	3873469.670	K105	624225.855	3873596.226
K169	623863.500	3873468.924	K106	624204.670	3873595.000
K170	623859.274	3873468.798	K107	624163.400	3873565.050
K171	623851.490	3873468.798	K108	624148.680	3873545.570
K172	623831.720	3873470.378	K109	624171.620	3873515.560
K173	623819.013	3873473.167	K110	624173.380	3873513.293
K174	623814.254	3873474.061	K111	624334.838	3873726.727
K144	623808.856	3873475.020	K99	624328.417	3873721.506
K145	623804.229	3873476.691	K70	624323.013	3873261.733
K146	623800.728	3873479.114	K71	624318.466	3873248.425
K147	623793.796	3873464.941	K72	624313.528	3873235.541
K148	623784.724	3873459.159	K73	624306.488	3873226.421
K149	623776.210	3873500.120	K74	624297.437	3873219.057
K153	623761.719	3873511.310	K75	624276.457	3873205.137
K154	623743.669	3873540.370	K76	624248.963	3873187.141
K156	623740.639	3873541.230	K77	624226.389	3873171.624
K158	623738.232	3873545.034	K78	624212.094	3873162.235
K157	623735.469	3873546.530	K79	624186.368	3873199.372
K158	623733.530	3873546.968	K80	624134.609	3873238.356
K159	623731.748	3873546.719	K81	624103.729	3873266.575
K140	623728.027	3873545.027	K82	624080.970	3873258.760
K141	623728.152	3873546.529	K83	624075.050	3873311.220
K142	623726.156	3873614.181	K84	624059.760	3873372.780
K143	623807.376	3873602.535	K85	624051.908	3873396.189
K131	623813.662	3873598.017	K86	623990.637	3873508.045
K132	623815.613	3873579.241	K87	623957.095	3873545.661
K150	623821.460	3873575.273	K88	623921.165	3873605.573
K151	623828.856	3873564.394	K89	623892.244	3873646.751
K152	623834.546	3873553.151	K90	623876.714	3873675.565
K153	623838.668	3873547.571	K115	623880.8507	3873630.800
K154	623842.414	3873545.082	K116	623870.958	3873626.737

Πίνακας κορυφών ορίου Έκτασης 4			Πίνακας κορυφών ορίου Έκτασης 3		
Κορυφή	X	Y	Κορυφή	X	Y
K40	624408.700	3873268.330	K1	624220.415	3873155.081
K80	624429.450	3873269.337	K2	624233.557	3873164.229
K61	624438.994	3873270.189	K3	624251.024	3873176.731
K62	624455.417	3873272.956	K4	624264.547	3873186.326
K63	624465.420	3873279.222	K5	624279.820	3873198.470
K174	624480.140	3873280.019	K6	624312.723	3873219.070
K175	624499.059	3873285.328	K7	624321.831	3873231.228
K180	624527.681	3873288.974	K8	624330.634	3873251.618
K181	624550.878	3873291.231	K9	624335.644	3873262.249
K182	624563.597	3873210.064	K10	624340.779	3873267.720
K187	624560.553	3873209.691	K11	624348.249	3873233.010
K186	624523.498	3873195.668	K12	624359.419	3873215.230
K176	624513.359	3873194.053	K13	624373.910	3873186.400
K179	624488.678	3873190.122	K14	624386.809	3873175.580
K84	624468.826	3873187.451	K15	624386.552	3873173.749
K67	624457.447	3873185.668	K36	624394.940	3873178.795
K41	624423.195	3873176.842	K34	624341.480	3873144.204
K59	624397.859	3873170.314	K33	624336.006	3873152.694
K48	624393.256	3873171.712	K32	624310.902	3873138.793
K49	624396.652	3873176.270	K31	624299.638	3873104.604
K50	624387.580	3873185.390	K28	624232.260	3873144.751
K51	624386.850	3873186.520	K29	624230.370	3873145.871
K52	624377.790	3873190.680	K30	624227.510	3873148.500
K53	624377.590	3873214.080			
K54	624376.090	3873216.840			
K55	624370.020	3873223.850			
K56	624360.070	3873232.970			
K57	624360.450	3873263.780			
K58	624348.970	3873216.920			
K11	624340.779	3873267.720			
K10	624340.587	3873268.546			
K37	624341.984	3873270.391			
K38	624347.898	3873274.212			
K39	624355.826	3873275.216			

Πίνακας κορυφών Γραμμής Παράλλας			Πίνακας κορυφών Γραμμής Αιγαίου		
Κορυφή	X	Y	Κορυφή	X	Y
K27	624399.638	3873104.604	K26	624398.271	3873099.459
K31	624309.207	3873125.037	K25	624319.998	3873122.136
K32	624310.902	3873138.793	K24	624320.204	3873132.513
K33	624336.006	3873152.694	K23	624332.669	3873139.415
K34	624341.480	3873144.204	K22	624338.109	3873130.978
K35	624366.652	3873157.926	K21	624375.763	3873157.926
K36	624369.940	3873176.270	K20	624376.029	3873165.886
K16	624386.499	3873175.820	K19	624385.146	3873163.725
K18	624386.552	3873173.749	K44	624391.679	3873161.741
K46	624393.256	3873171.712	K43	624397.637	3873199.931
K59	624402.959	3873170.314	K42	624404.767	3873166.921
K41	624423.195	3873176.842	K66	624423.395	3873176.846
K67	624457.447	3873185.668	K65	624471.488	3873177.569
K64	624469.826	3873187.451	K178	624490.170	3873180.234
K179	624488.678	3873190.122	K177	624514.907	3873184.173
K176	624513.359	3873194.053	K166	624523.498	3873195.668
K186	624523.498	3873195.668	K184	624552.965	3873195.668
K187	624560.553	3873209.691	K183	624565.146	3873200.178
K182	624563.597	3873210.064			

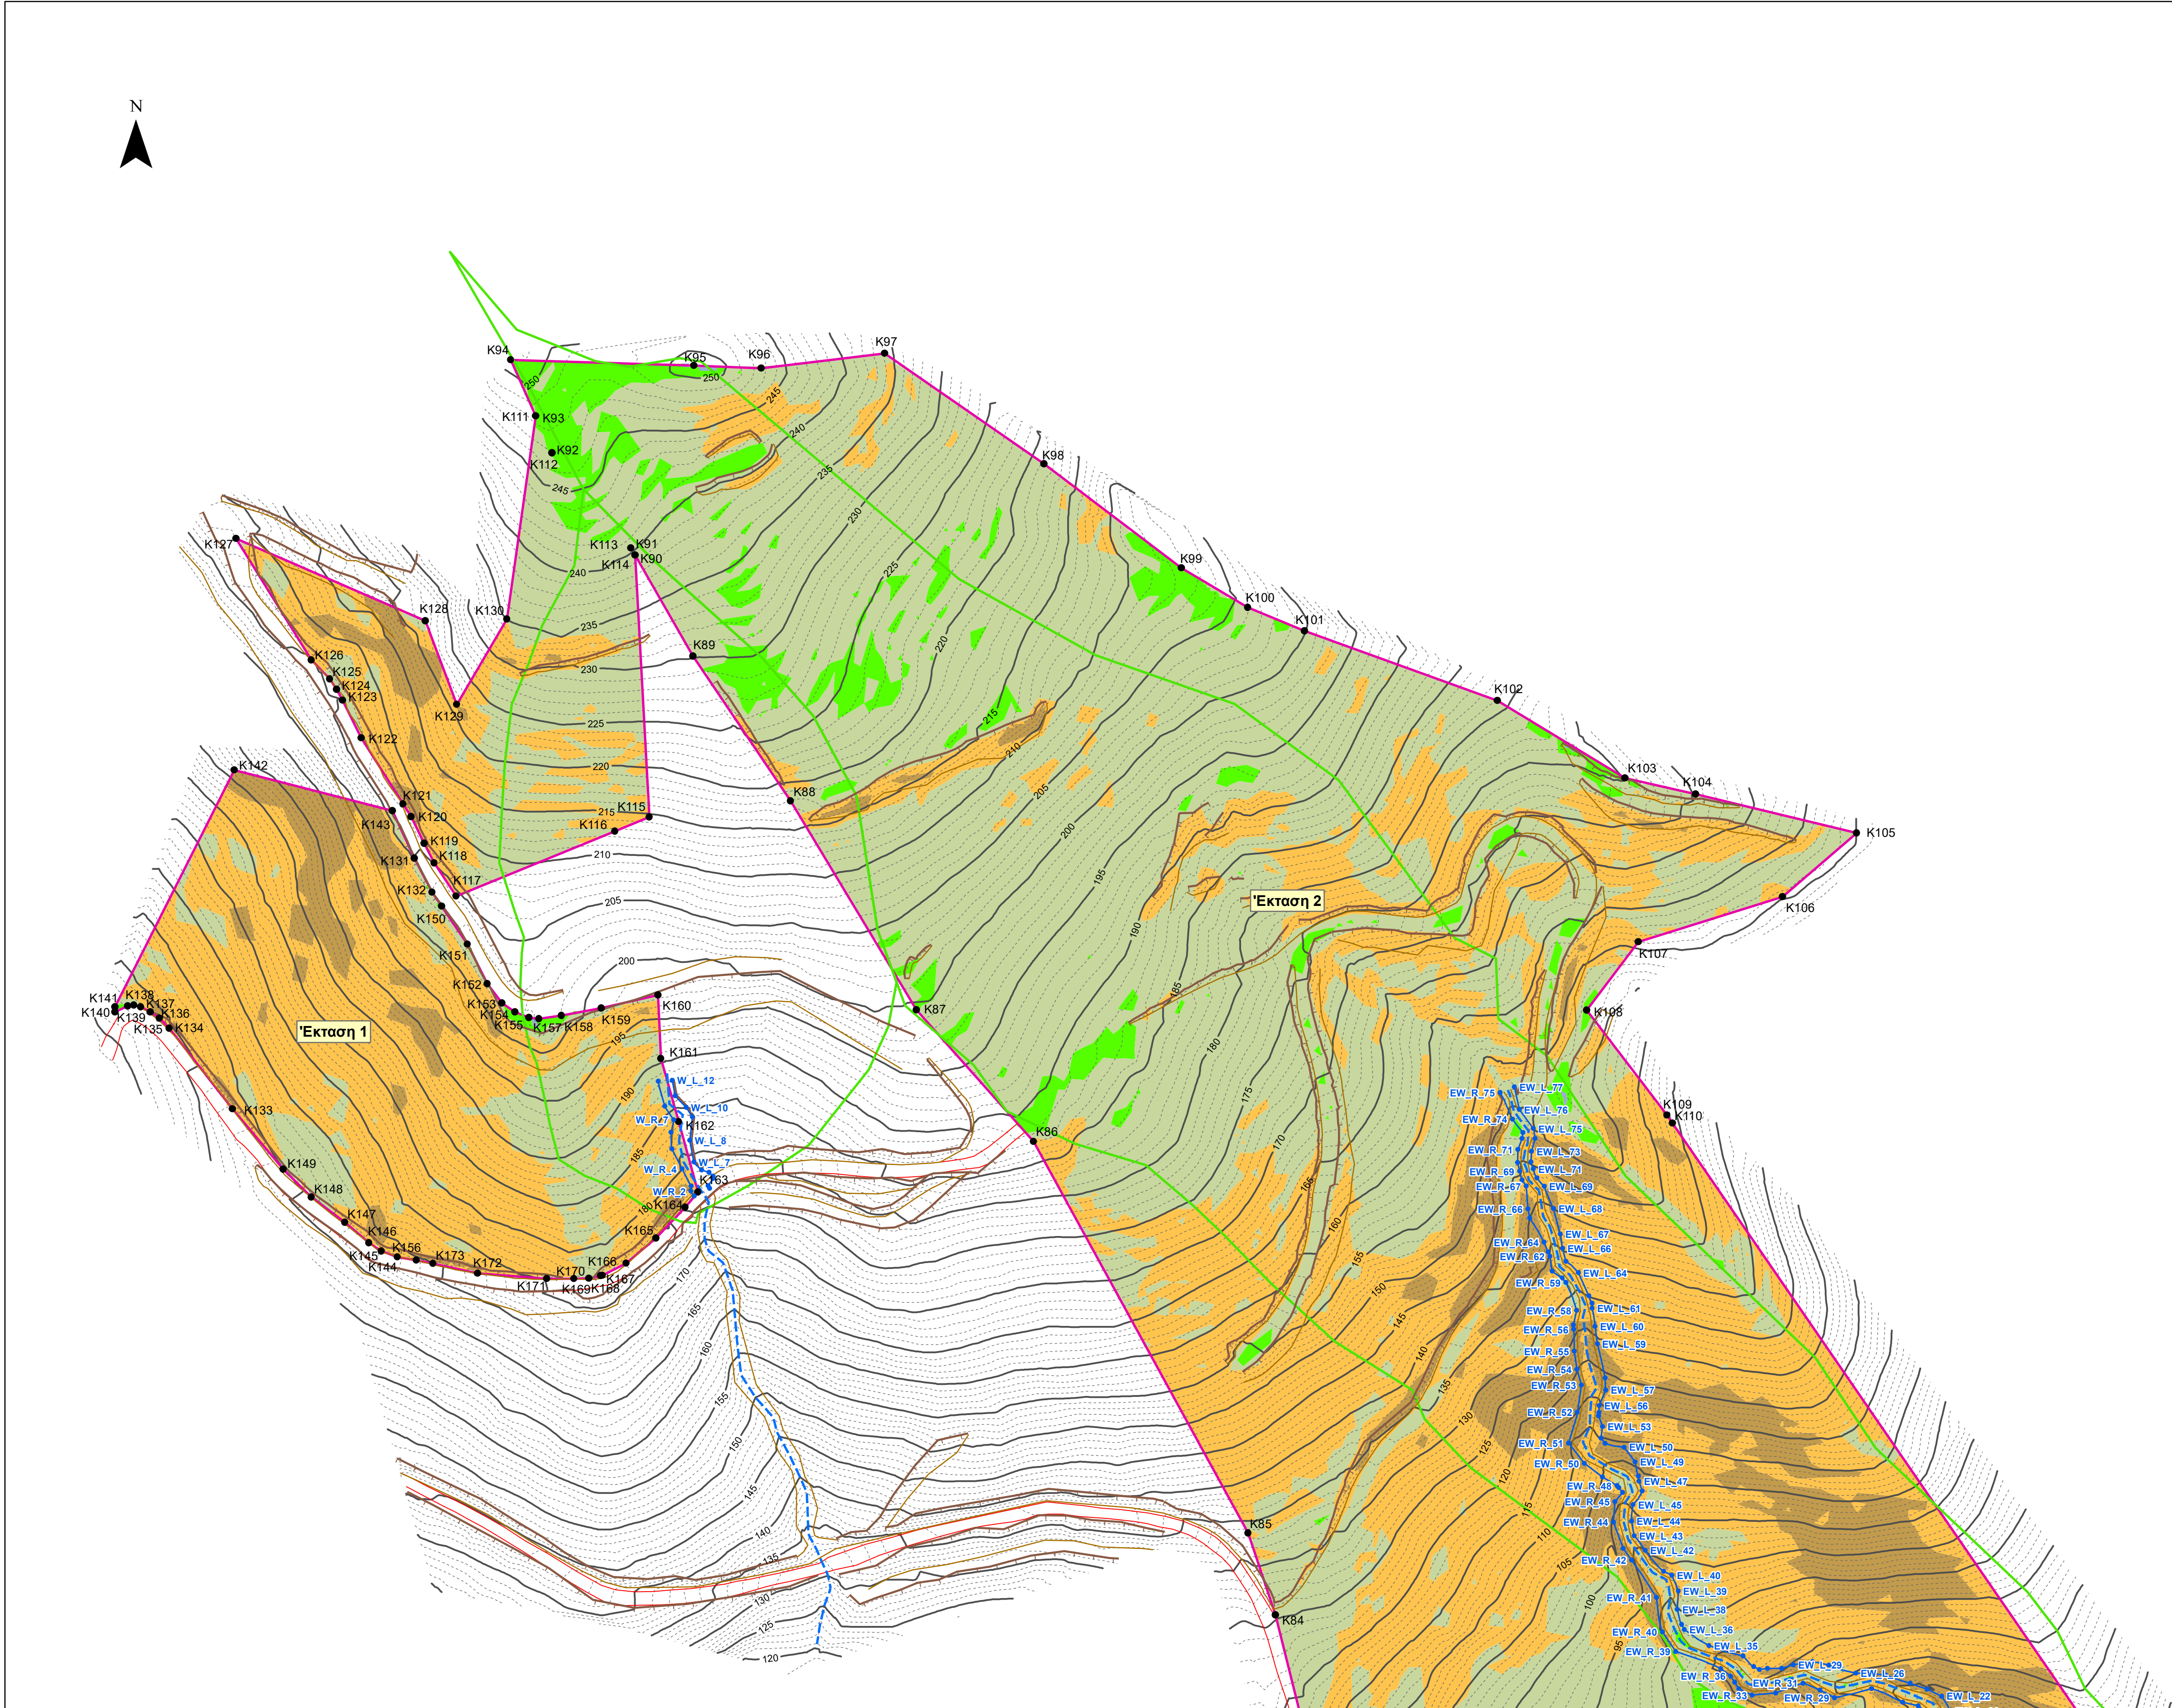

Όριο κτηριών Αρχαιολογικού Χώρου "Ισχυρογάραγο ή Ίσκαρος" (ΦΕΚ 1804 Β' / 29-09-1999)			ΠΕΡΙ 3 - Περίληψη Προτάσεως Αρχαιολογικών Χώρων ΣΧΟΛΑΪΩΝ ΠΑΙΔΕΙΑΣ (ΦΕΚ 54 ΑΥΓ / 30-03-2011) Σελίδα 2			ΠΕΡΙ 3 - Περίληψη Προτάσεως Αρχαιολογικών Χώρων ΣΧΟΛΑΪΩΝ ΠΑΙΔΕΙΑΣ (ΦΕΚ 54 ΑΥΓ / 30-03-2011) Σελίδα 3			ΠΕΡΙ 3 - Περίληψη Προτάσεως Αρχαιολογικών Χώρων ΣΧΟΛΑΪΩΝ ΠΑΙΔΕΙΑΣ (ΦΕΚ 54 ΑΥΓ / 30-03-2011) Σελίδα 4		
Κορυφή	X	Y	Κορυφή	X	Y	Κορυφή	X	Y	Κορυφή	X	Y
A1	624075.322	3873002.631	A11	624191.571	3873191.861	K1	624220.455	3873155.081	A22	624416.897	3873715.219
A2	624066.721	3873009.043	A12	624208.878	3873202.767	K2	624233.557	3873164.229	K39	624993.499	3873101.314
A3	624030.751	3873136.295	A13	624231.544	3873223.427	K3	624251.004	3873176.711	K40	624993.246	3873101.712
A4	624066.473	3873210.924	A14	624257.820	3873238.470	K4	624264.547	3873186.326	K49	624989.890	3873176.270
A5	624219.225	3873156.769	A15	624289.535	3873253.314	K5	624300.088	3873209.222	K50	624987.580	3873185.930
A6	624260.551	3873195.373	A16	624321.795	3873297.371	K6	624322.723	3873213.228	K51	624986.850	3873186.520
A7	624322.510	3873278.422	K68	624334.838	3873278.422	K7	624321.831	3873231.228	K52	624387.780	3873190.680
A8	624361.532	3873285.848	K69	624338.417	3873291.586	K8	624330.634	3873251.615	K53	624387.590	3873214.080
A9	624362.450	3873228.470	K70	624335.644	3873262.733	K9	624335.644	3873262.249	K54	624376.090	3873216.840
A10	624393.881	3873311.046	K71	624338.465	3873267.720	K10	624340.779	3873267.720	K55	624370.020	3873223.850
			K72	624335.528	3873355.541	K11	624340.779	3873267.720	K56	624360.070	3873232.970
			K73	624306.488	3873226.421	K12	624348.249	3873233.010	K57	624360.450	3873263.780
			K74	624297.615	3873215.059	K13	624359.419	3873215.230	K58	624348.970	3873216.920
			K75	624276.457	3873205.337	K14	624373.910	3873186.400	K1	624340.779	3873267.720
			K76	624248.963	3873187.141	K15	624386.619	3873176.730	K2	624340.587	3873268.546
			K77	624226.189	3873171.062	K16	624386.499	3873175.820	K3	624341.984	3873270.391
			K78	624212.094	3873162.735	K17	624386.809	3873175.580	K4	624347.898	3873274.212
						K18	624386.552	3873173.749	K5	624355.826	3873275.216
						K19	624394.940	3873178.795	K6	624348.249	3873233.010
						K20	624393.256	3873171.712	K7	624340.779	3873267.720
									K8	624340.587	3873268.546
									K9	624341.984	3873270.391
									K10	624347.898	3873274.212
									K11	624355.826	3873275.216
									K12	624355.826	3873275.216
