


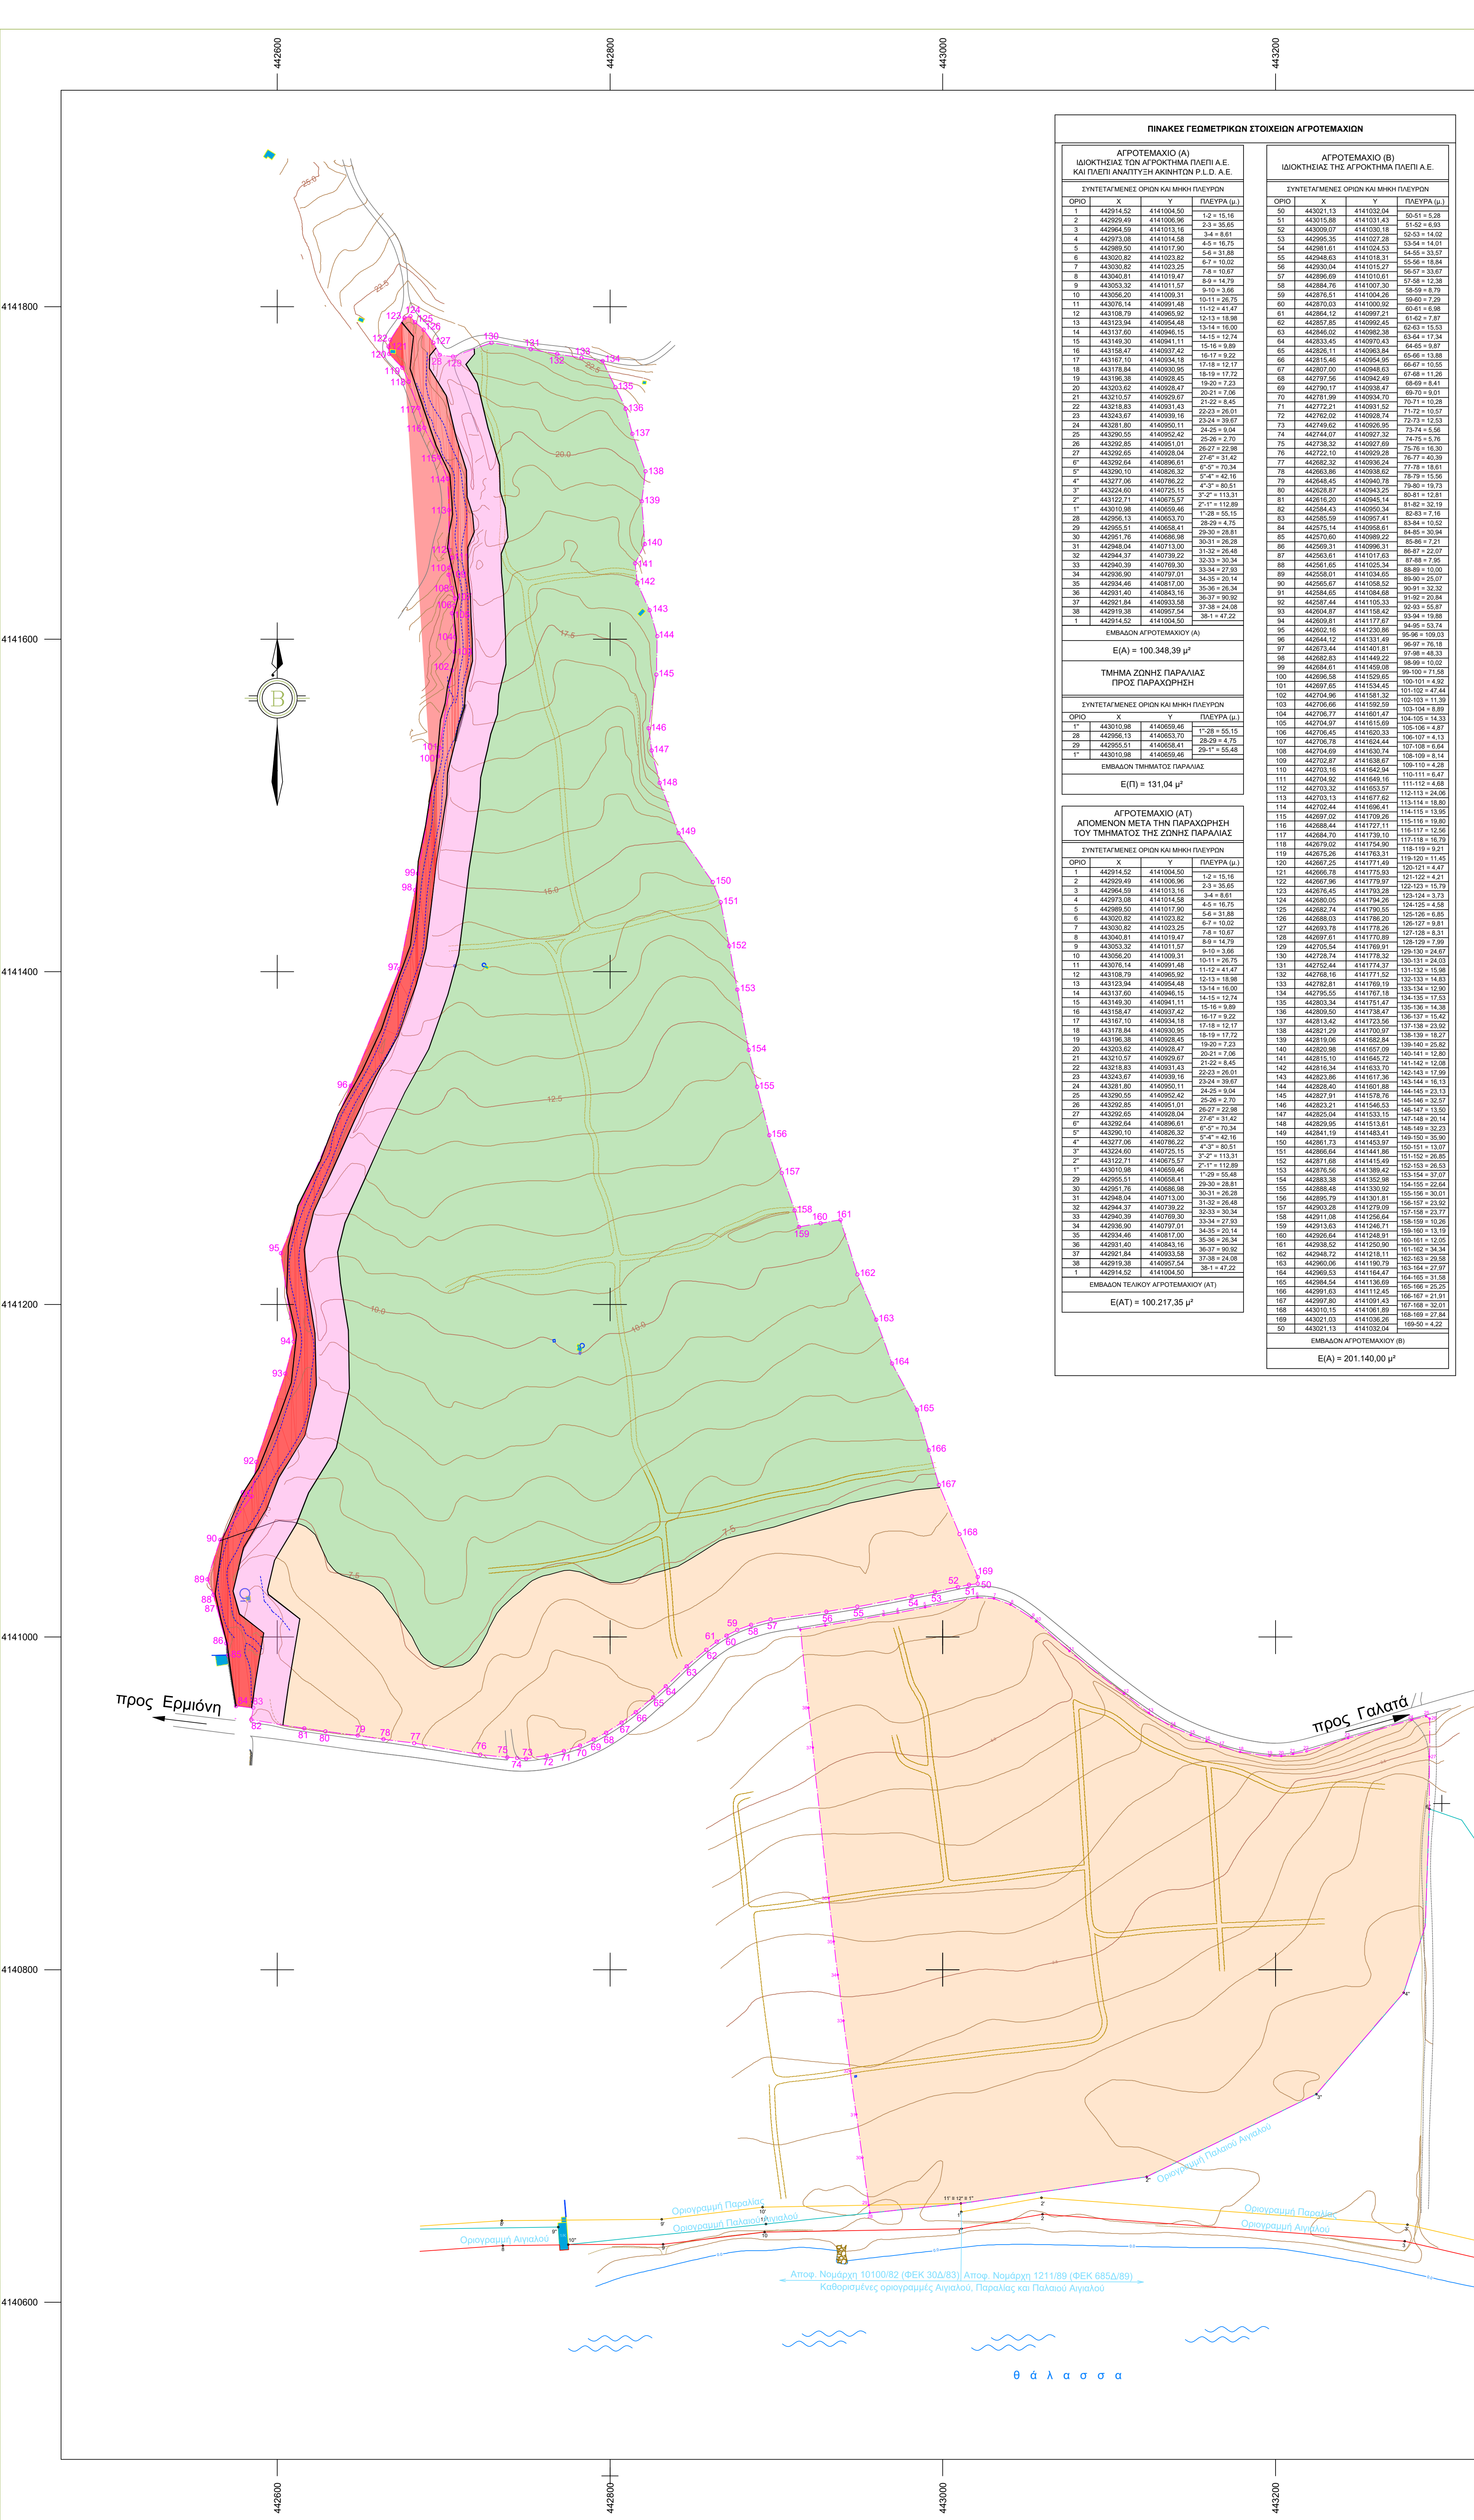

ΠΙΝΑΚΕΣ ΓΕΩΜΕΤΡΙΚΩΝ ΣΤΟΙΧΕΙΩΝ ΑΓΡΟΤΕΜΑΧΙΩΝ			
ΑΓΡΟΤΕΜΑΧΙΟ (Α) ΙΔΙΟΚΤΗΣΙΑΣ ΤΩΝ ΑΓΡΟΚΤΗΜΑ ΠΛΕΠΙ Α.Ε. ΚΑΙ ΠΛΕΠΙ ΑΝΑΠΤΥΞΗ ΑΚΙΝΗΤΩΝ P.L.D. A.E.			
ΣΥΝΤΕΤΑΓΜΕΝΕΣ ΟΡΙΩΝ ΚΑΙ ΜΗΚΗ ΠΛΕΥΡΩΝ			
ΟΡΙΟ	X	Y	ΠΛΕΥΡΑ (μ.)
ΥΠΟΜΝΗΜΑ

Περιοχή κατάλληλη για δόμηση (Κ)

Περιοχή Κατάλληλη υπό προϋποθέσεις για δόμηση (ΚΠ)

Κατά τα οριζόμενα στον Ελληνικό Αντισεισμικό Κανονισμό (ΕΑΚ 2000) στην έκταση αυτή απαιτείται πριν από την ανέγερση κτιρίων σπουδαιότητας Σ2, Σ3 ή Σ4, η εκπόνηση εδαφοτεχνικής έρευνας - μελέτης, με προτάσεις θεμελίωσης που θα βασίζεται σε μία τουλάχιστον δειγματοληπτική γεώτρηση.

Περιοχή προσωρινής απαγόρευσης οικιστικής ανάπτυξης (ΑΠ)

Η περιοχή προσωρινής απαγόρευσης της δόμησης αποκατακαταρίζεται και κατατάσσεται στις κατάλληλες περιοχές μετά την έγκριση της οριστικής οριοθέτησης και διευθέτησης του υδατορέματος.

Περιοχή ακατάλληλη για δόμηση (ΑΚ)

Η ζώνη πλημμύρας των 50 ετών του υδατορέματος, όπως αυτή προτείνεται στην οριστική μελέτη οριοθέτησής του.

Όριο περιοχής μελέτης

ΚΛΙΜΑΚΑ 1 : 2000