


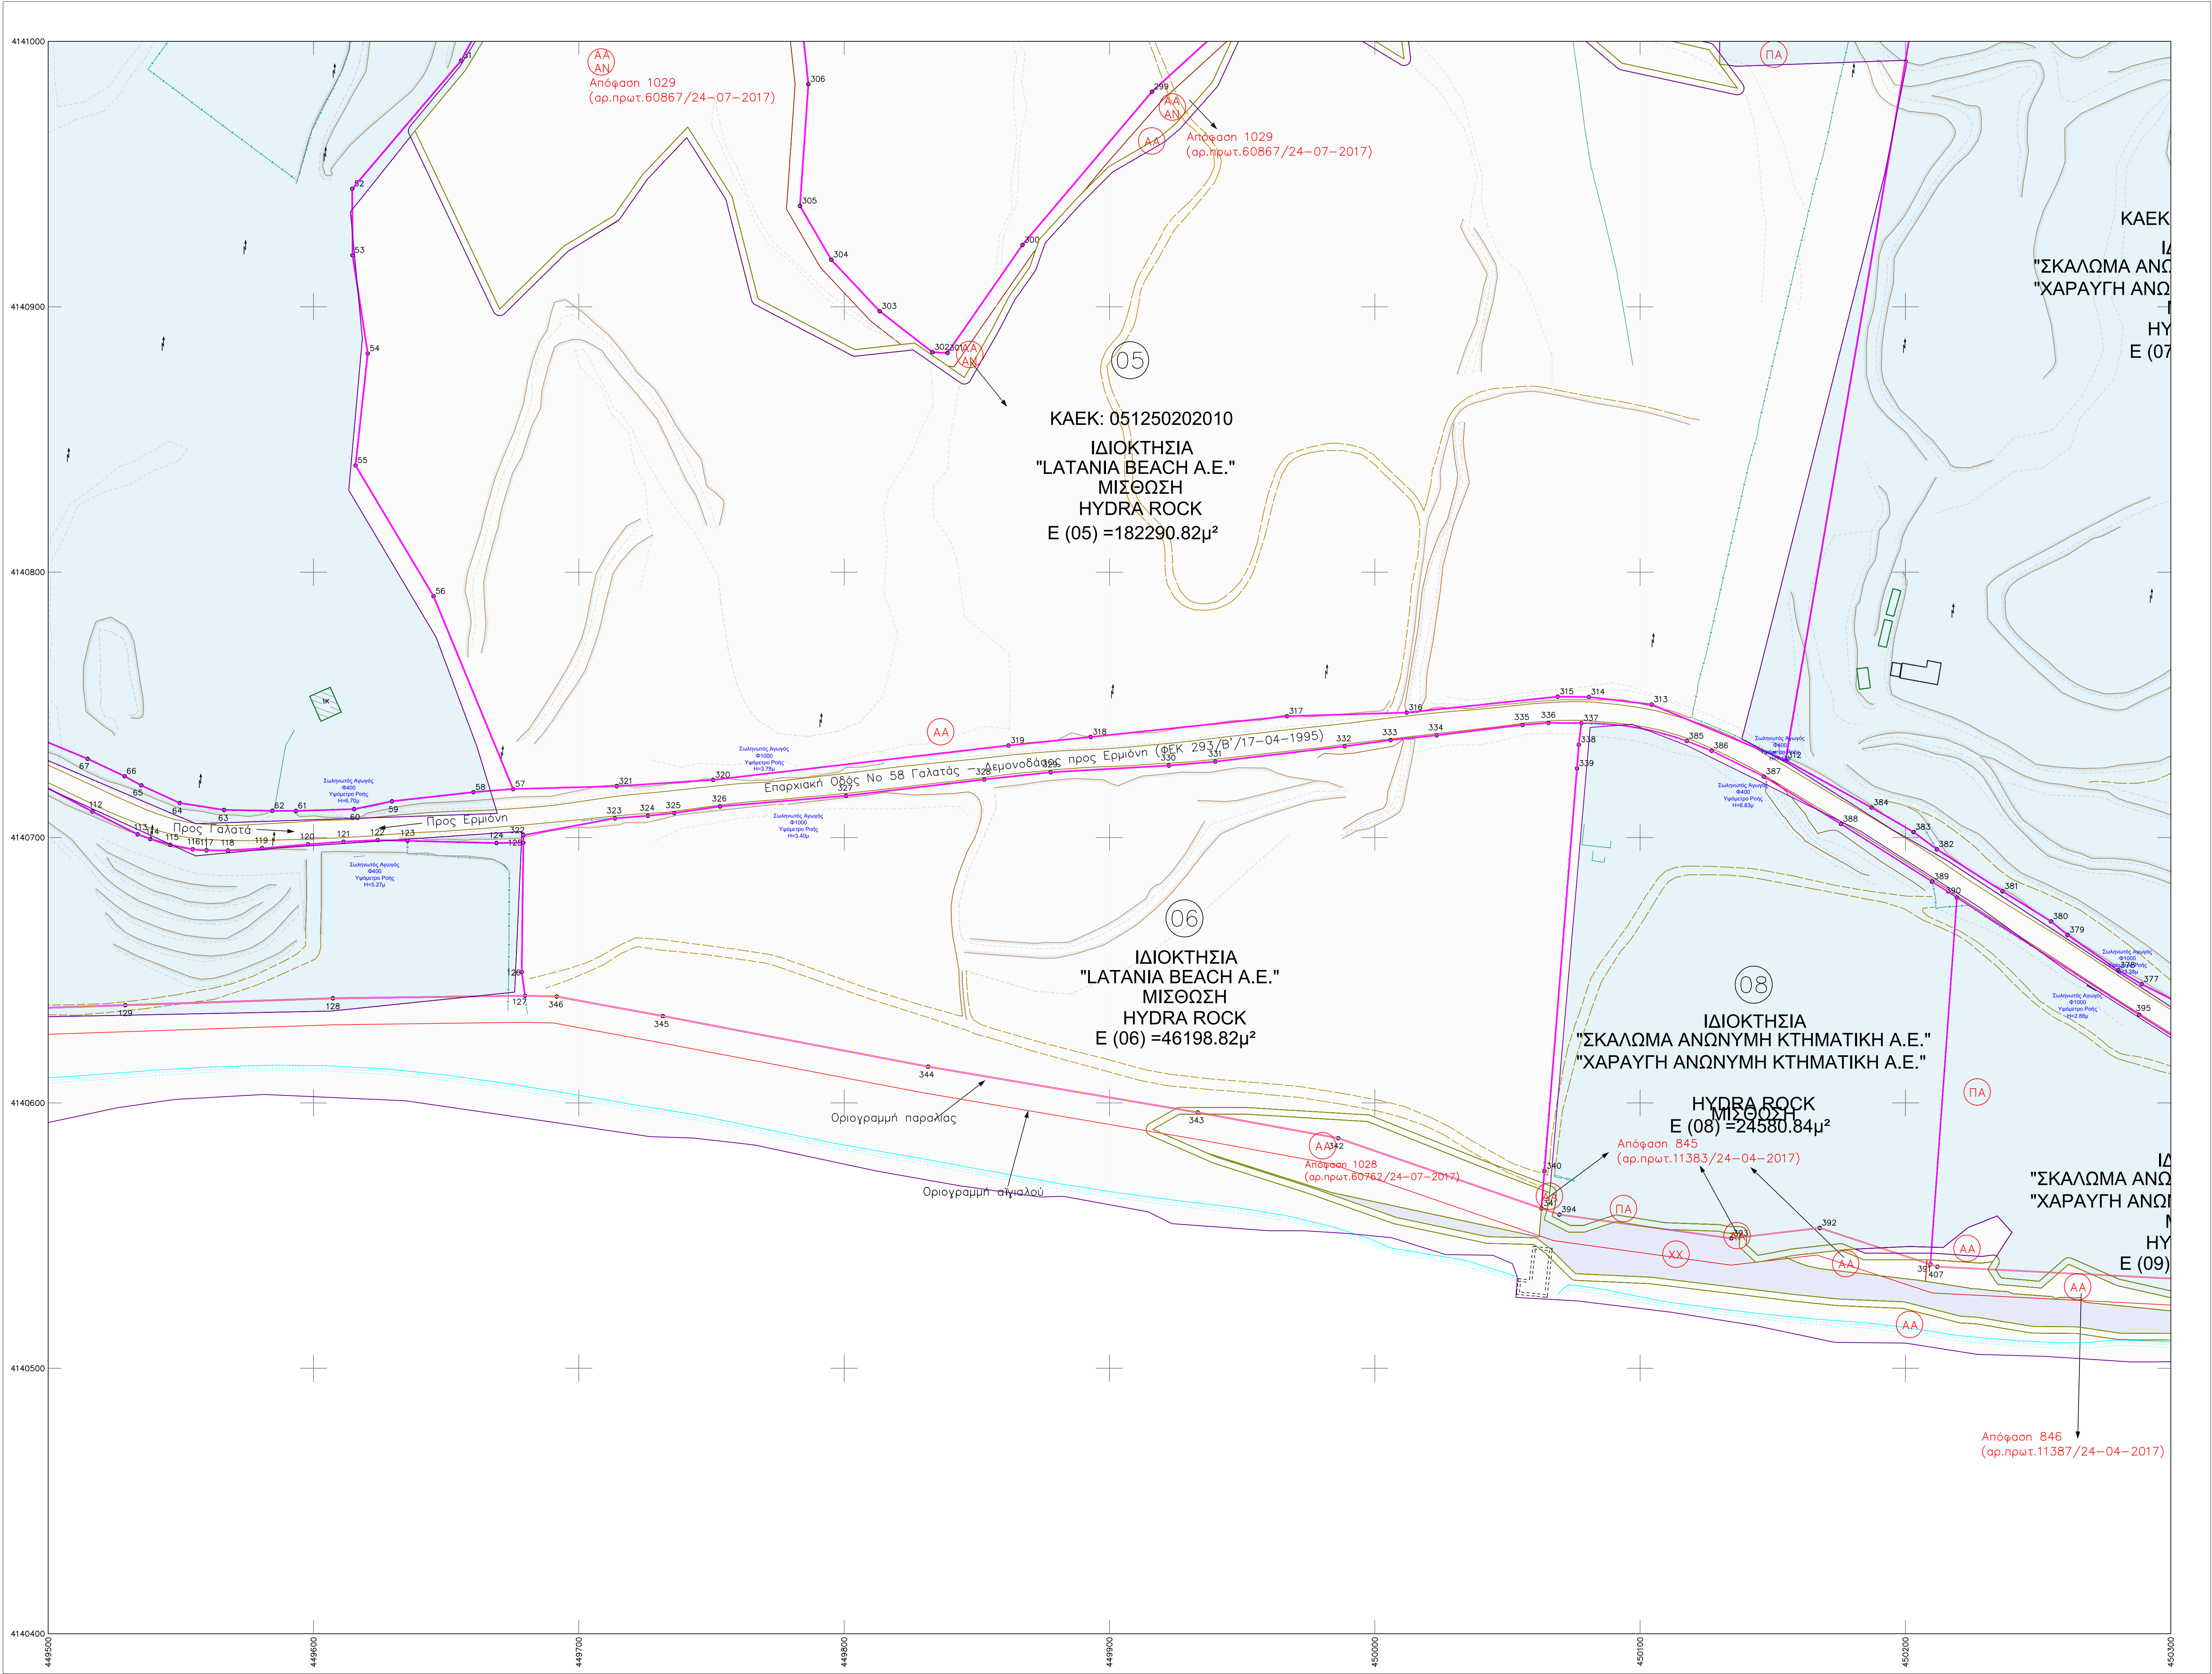


Μέτρο γραμμικής παραμόρφωσης (K)
στο κέντρο φύλλου : 0.9996

Ε.Γ.Σ.Α. 87 (Ελληνικό Γεωδαιτικό Σύστημα Αναφοράς)
Ελλειψοειδής : GRS 80 α=6378137 ψ=1298.2572236
Εγκυρσία Μεταφοράς (Υψόμετρο) :
Κεντρικός Μεταβλητός, k=34 K=0.9996
Στην Κεντρική Μεταβλητή Αναφοράς το y = 500.000
Γεωγραφικό Πλάτος Αναφοράς 09° 00' 00"

Β.Μ. Β.Τ. Β.Γ. Βορράς Γεωγραφικός
Β.Τ. Β.Μ. Βορράς Μοιριακός
Β.Τ. Βορράς Τετραγωνιστού
Σύγκληση Μεταβλητών (γ)
Μαγνητική Απόκλιση (Α.)
αυξανόμενη κατά XXXXXX ανά έτος

Μέτρο γραμμικής παραμόρφωσης (K) στο Κέντρο Φύλλου : 0.99960

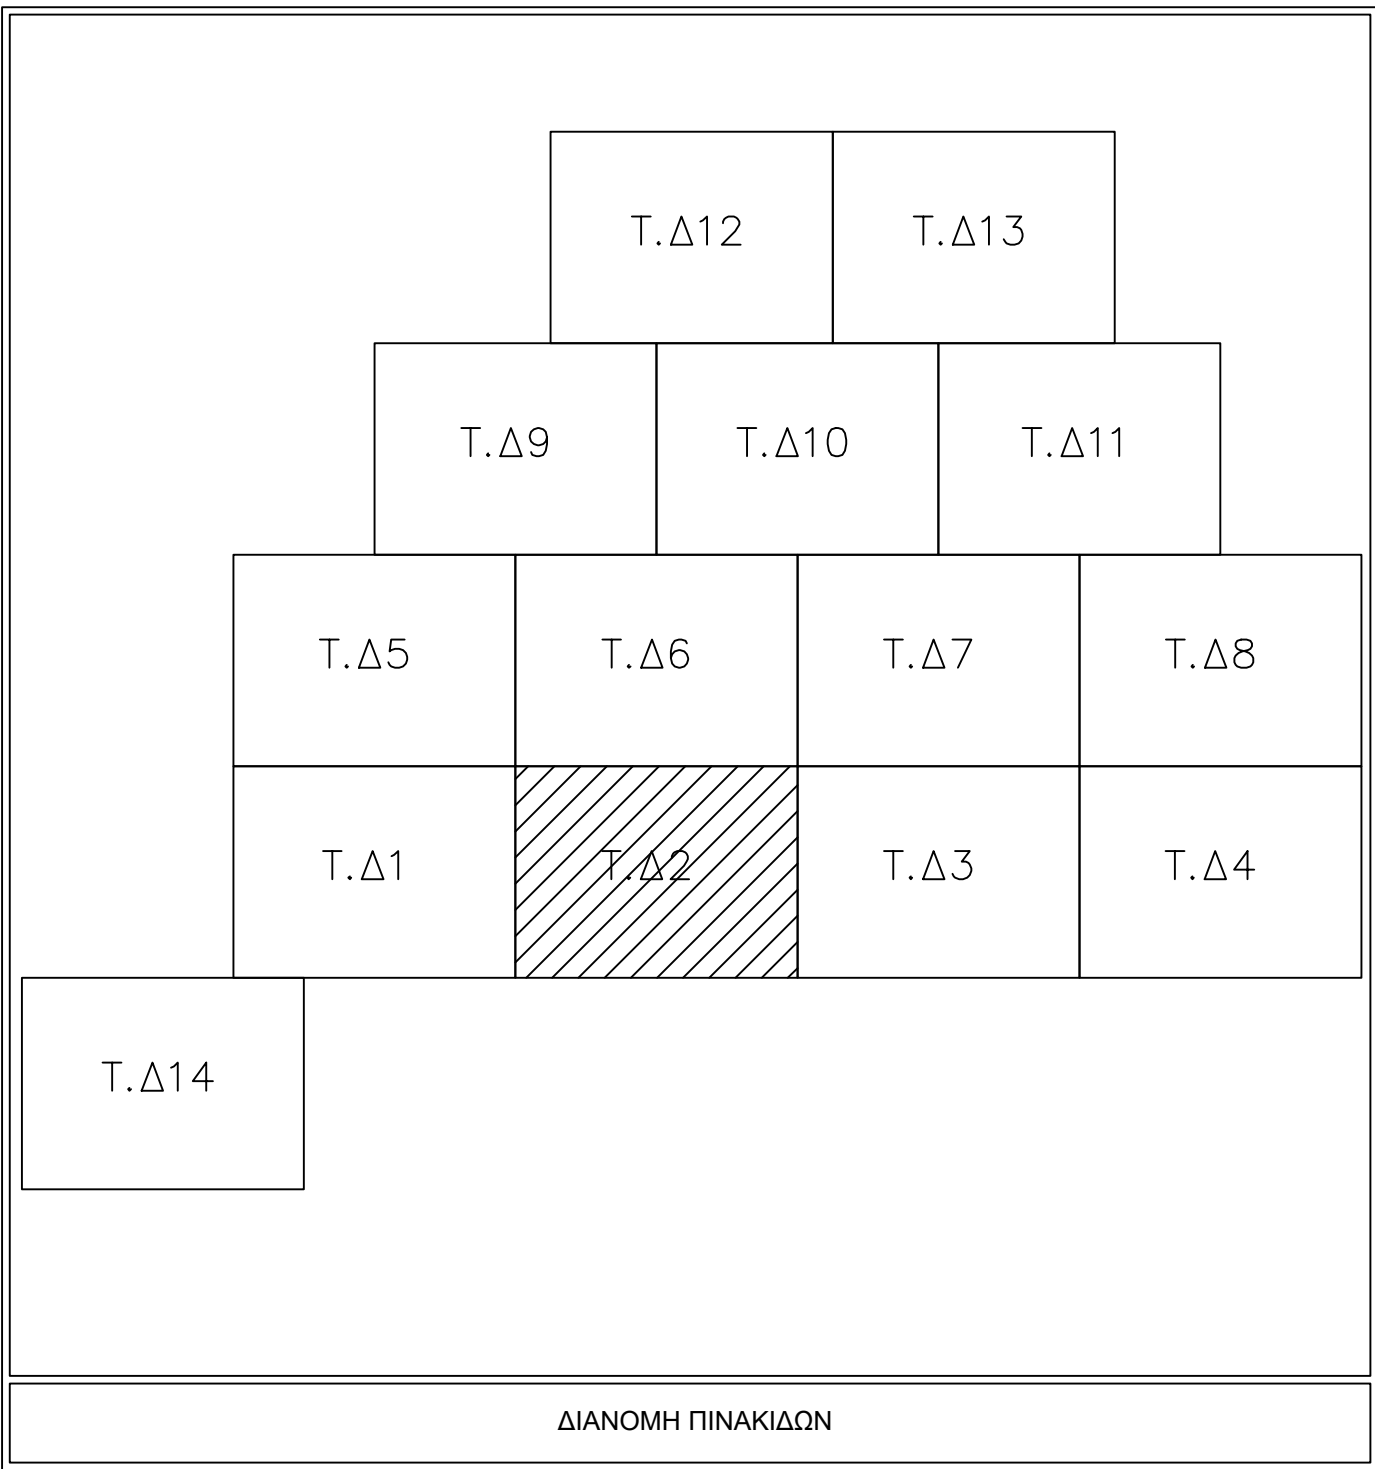

ΥΠΟΜΝΗΜΑ ΣΥΜΒΟΛΩΝ	
	ΠΕΡΙΓΡΑΜΜΑ ΑΝΑΡΤΗΣΗΣ
	ΠΕΡΙΓΡΑΜΜΑ ΚΥΡΩΣΗΣ
	ΠΕΡΙΓΡΑΜΜΑ ΑΠΟΦΑΣΗΣ
	ΧΑΡΑΚΤΗΡΙΣΜΟΣ ΠΧ
	ΧΑΡΑΚΤΗΡΙΣΜΟΣ ΔΑ
	ΧΑΡΑΚΤΗΡΙΣΜΟΣ ΑΔ
	ΧΑΡΑΚΤΗΡΙΣΜΟΣ ΑΑ
	ΧΑΡΑΚΤΗΡΙΣΜΟΣ ΔΔ
	ΧΑΡΑΚΤΗΡΙΣΜΟΣ ΠΑ
	ΧΑΡΑΚΤΗΡΙΣΜΟΣ ΧΧ
	ΧΑΡΑΚΤΗΡΙΣΜΟΣ ΠΔ

ΕΤΑΙΡΕΙΑ ΜΕΛΕΤΩΝ TERRA SOLUTIONS ΜΕΛΕΤΗΤΙΚΗ Ε.Ε. ΒΕΝΙΖΕΛΟΥ 3 - ΤΡΙΚΑΛΑ ΤΗΛ: 2431101075 - Email: vassileioszafiris@gmail.com	
ΘΕΜΑ ΣΧΕΔΙΟΥ: ΤΟΠΟΓΡΑΦΙΚΟ ΔΙΑΓΡΑΜΜΑ	
ΕΡΓΟ: ΧΑΡΤΗΣ ΔΑΣΙΚΗΣ ΠΛΗΡΟΦΟΡΙΑΣ	
ΕΡΓΟΔΟΤΗΣ: HYDRA ROCK	
Νομός : ΑΤΤΙΚΗΣ Δήμος : ΠΟΡΟΥ Θέση : Περ. Ενότητα Νήσων Αττικής	
ΚΛΙΜΑΚΑ: 1 : 1000	
ΗΜΕΡΟΜΗΝΙΑ: Ιούνιος 2024	ΑΡ. ΣΧΕΔΙΟΥ: Τ.Δ2
ΣΥΝΤΑΞΗ	
ΒΑΣΙΛΕΙΟΣ Ν. ΖΑΦΕΙΡΗΣ ΔΙΠΛΩΜΑΤΟΥΧΟΣ ΧΡΩΜΑΤΟΣ ΤΟΠΟΓΡΑΦΟΣ ΜΗΧΑΝΙΚΟΣ ΕΡΓΙΚΟΥ ΜΕΤΩΡΙΟΥ ΠΟΛΥΤΕΧΝΕΙΟΥ ΜΕΛΟΣ Τ.Ε.Ε. - ΑΡΙΘΜΟΣ ΜΗΤΡΩΟΥ 133365 ΒΕΝΙΖΕΛΟΥ 3 - Τ.Κ. 42102 - ΤΡΙΚΑΛΑ - ΤΗΛ 2431101075 ΑΦΜ 140587790 - ΔΟΥ ΤΡΙΚΑΛΩΝ	TERRA SOLUTIONS ΜΕΛΕΤΗΤΙΚΗ Ε.Ε. ΕΤΑΙΡΕΙΑ ΜΕΛΕΤΩΝ ΒΕΝΙΖΕΛΟΥ 3 - Τ.Κ. 42102 - ΤΡΙΚΑΛΑ - ΤΗΛ 2431101075 ΑΦΜ 801891420 - ΔΟΥ ΤΡΙΚΑΛΩΝ ΑΡ. ΓΕ.ΜΗ. : 165273753000