
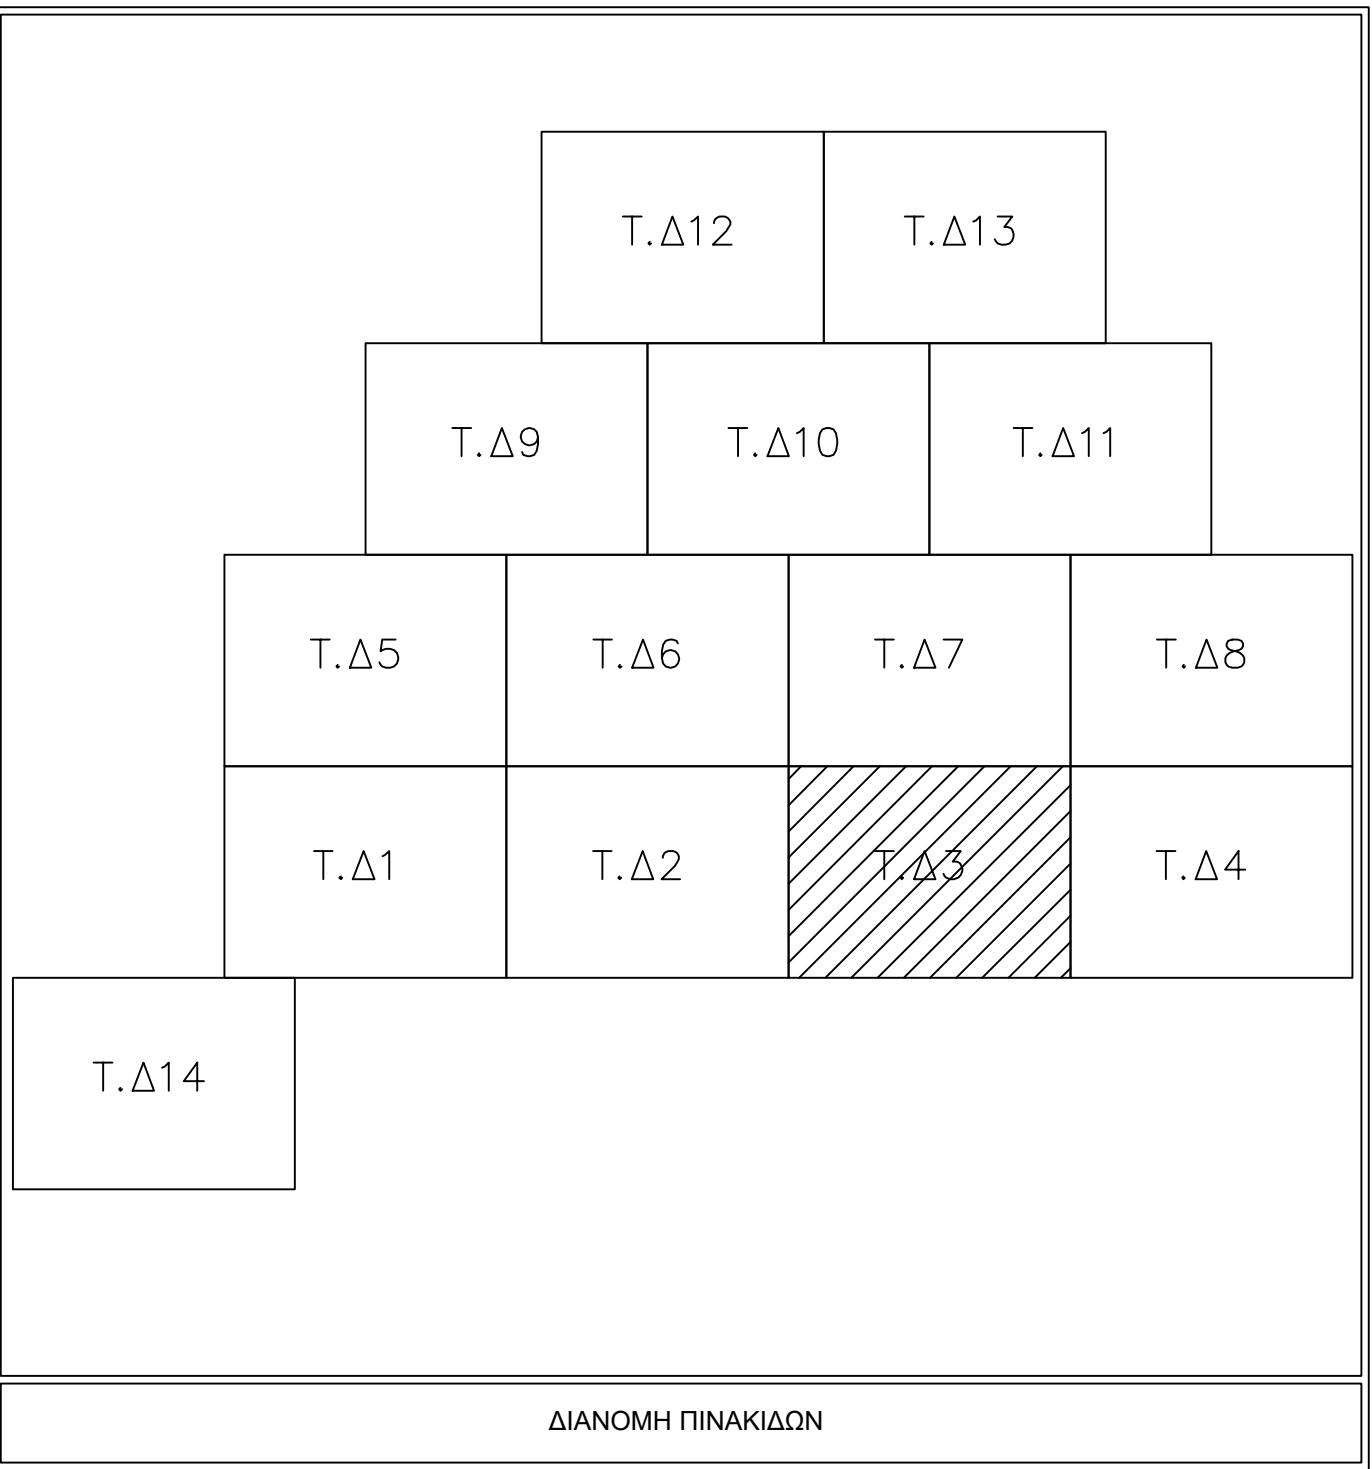


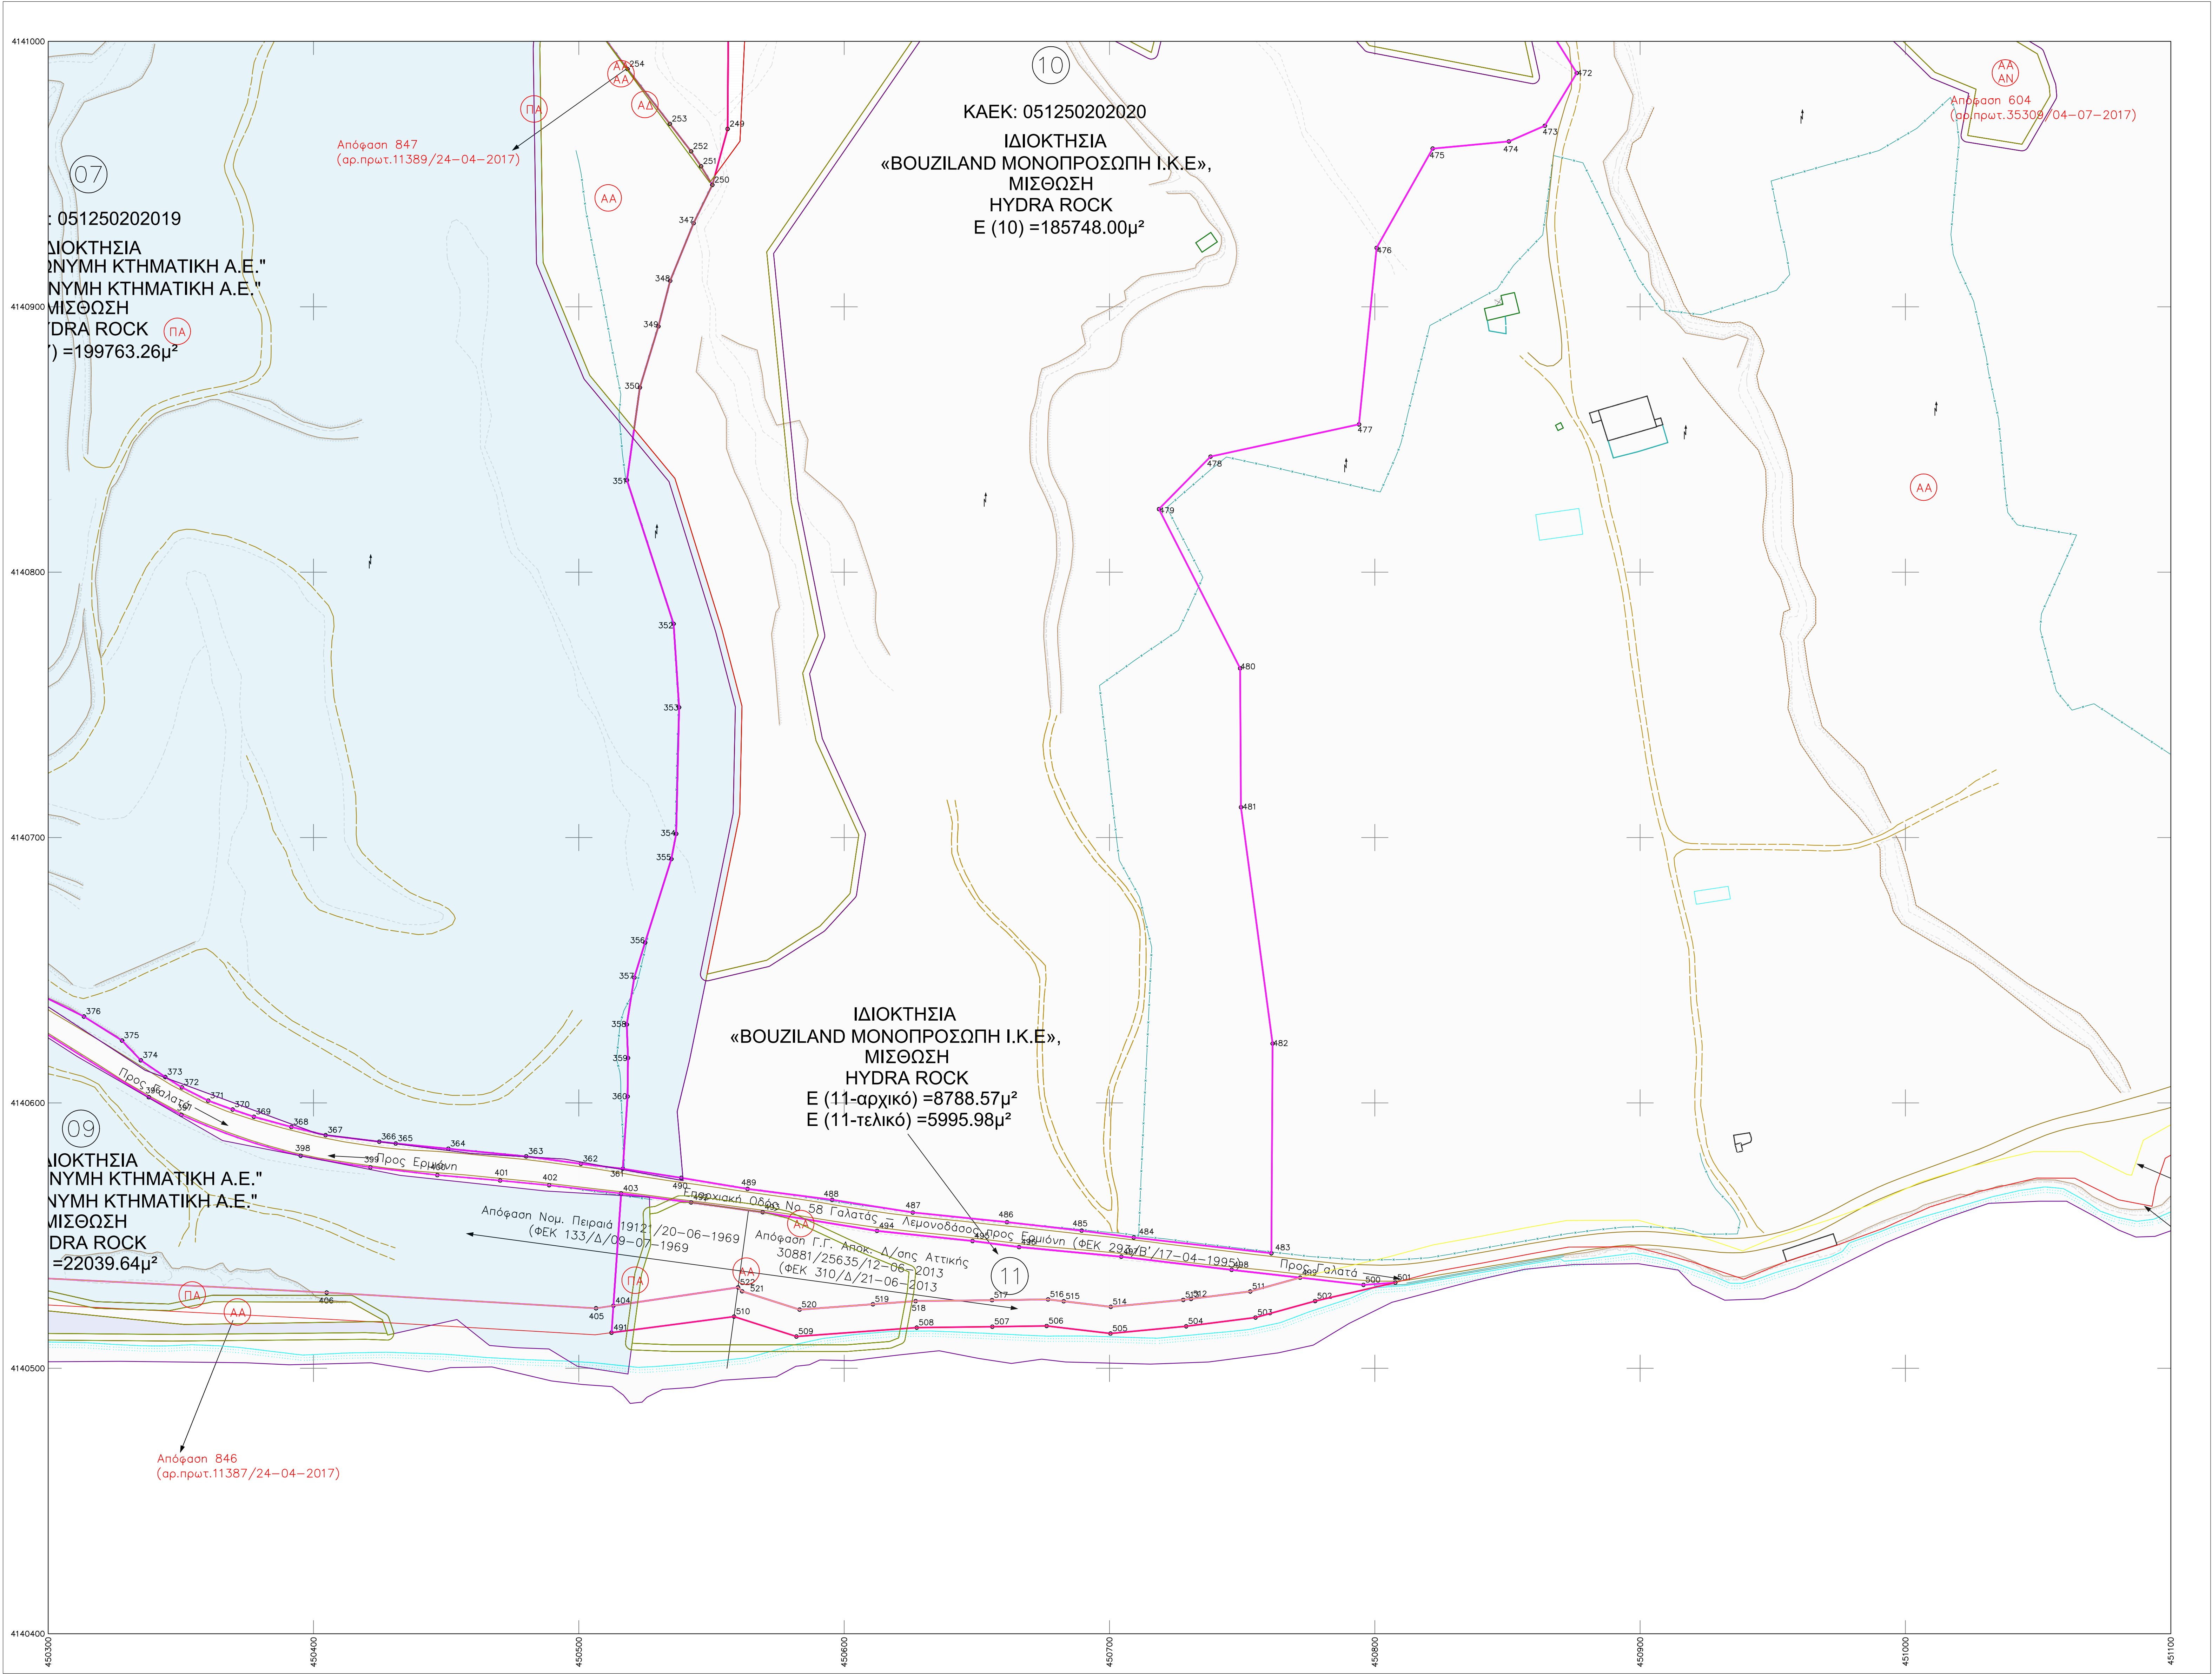

ΕΤΑΙΡΕΙΑ ΜΕΛΕΤΩΝ
TERRA SOLUTIONS ΜΕΛΕΤΗΤΙΚΗ Ε.Ε.
ΒΕΝΙΖΕΛΟΥ 3 - ΤΡΙΚΑΛΑ
ΤΗΛ: 2431101075 - Email: vassileioszafiris@gmail.com

ΘΕΜΑ ΣΧΕΔΙΟΥ:
ΤΟΠΟΓΡΑΦΙΚΟ ΔΙΑΓΡΑΜΜΑ

ΕΡΓΟ:
ΧΑΡΤΗΣ ΔΑΣΙΚΗΣ ΠΛΗΡΟΦΟΡΙΑΣ

ΕΡΓΟΔΟΤΗΣ:
HYDRA ROCK

Νομός : ΑΤΤΙΚΗΣ
Δήμος : ΠΟΡΟΥ
Θέση : Περ. Ενότητα Νήσων Αττικής

ΚΛΙΜΑΚΑ: 1: 1000

ΗΜΕΡΟΜΗΝΙΑ:
Ιούνιος 2024

ΑΡ. ΣΧΕΔΙΟΥ:
Τ.Δ3

ΣΥΝΤΑΞΗ

ΒΑΣΙΛΕΙΟΣ Ν. ΖΑΦΕΙΡΗΣ
ΔΙΠΛΩΜΑΤΟΥΧΟΣ ΑΓΡΟΝΟΜΟΣ ΤΟΠΟΓΡΑΦΟΣ ΜΗΧΑΝΙΚΟΣ
ΕΘΝΙΚΟΥ ΜΕΤΕΩΡΟΛΟΓΙΟΥ ΠΟΛΥΤΕΧΝΕΙΟΥ
ΜΕΛΟΣ Τ.Ε.Ε. - ΑΡΙΘΜΟΣ ΜΗΤΡΩΟΥ 133366
ΒΕΝΙΖΕΛΟΥ 3 - Τ.Κ. 42102-ΤΡΙΚΑΛΑ - ΤΗΛ 2431101075
Α.Φ.Μ 801891420 - ΔΟΥ ΤΡΙΚΑΛΩΝ
Α.Φ.Μ 140587780 - ΔΟΥ ΤΡΙΚΑΛΩΝ

TERRA SOLUTIONS ΜΕΛΕΤΗΤΙΚΗ Ε.Ε.
ΕΤΑΙΡΕΙΑ ΜΕΛΕΤΩΝ
ΒΕΝΙΖΕΛΟΥ 3 - Τ.Κ. 42102-ΤΡΙΚΑΛΑ - ΤΗΛ 2431101075
Α.Φ.Μ 801891420 - ΔΟΥ ΤΡΙΚΑΛΩΝ
Α.Φ.Μ 140587780 - ΔΟΥ ΤΡΙΚΑΛΩΝ