


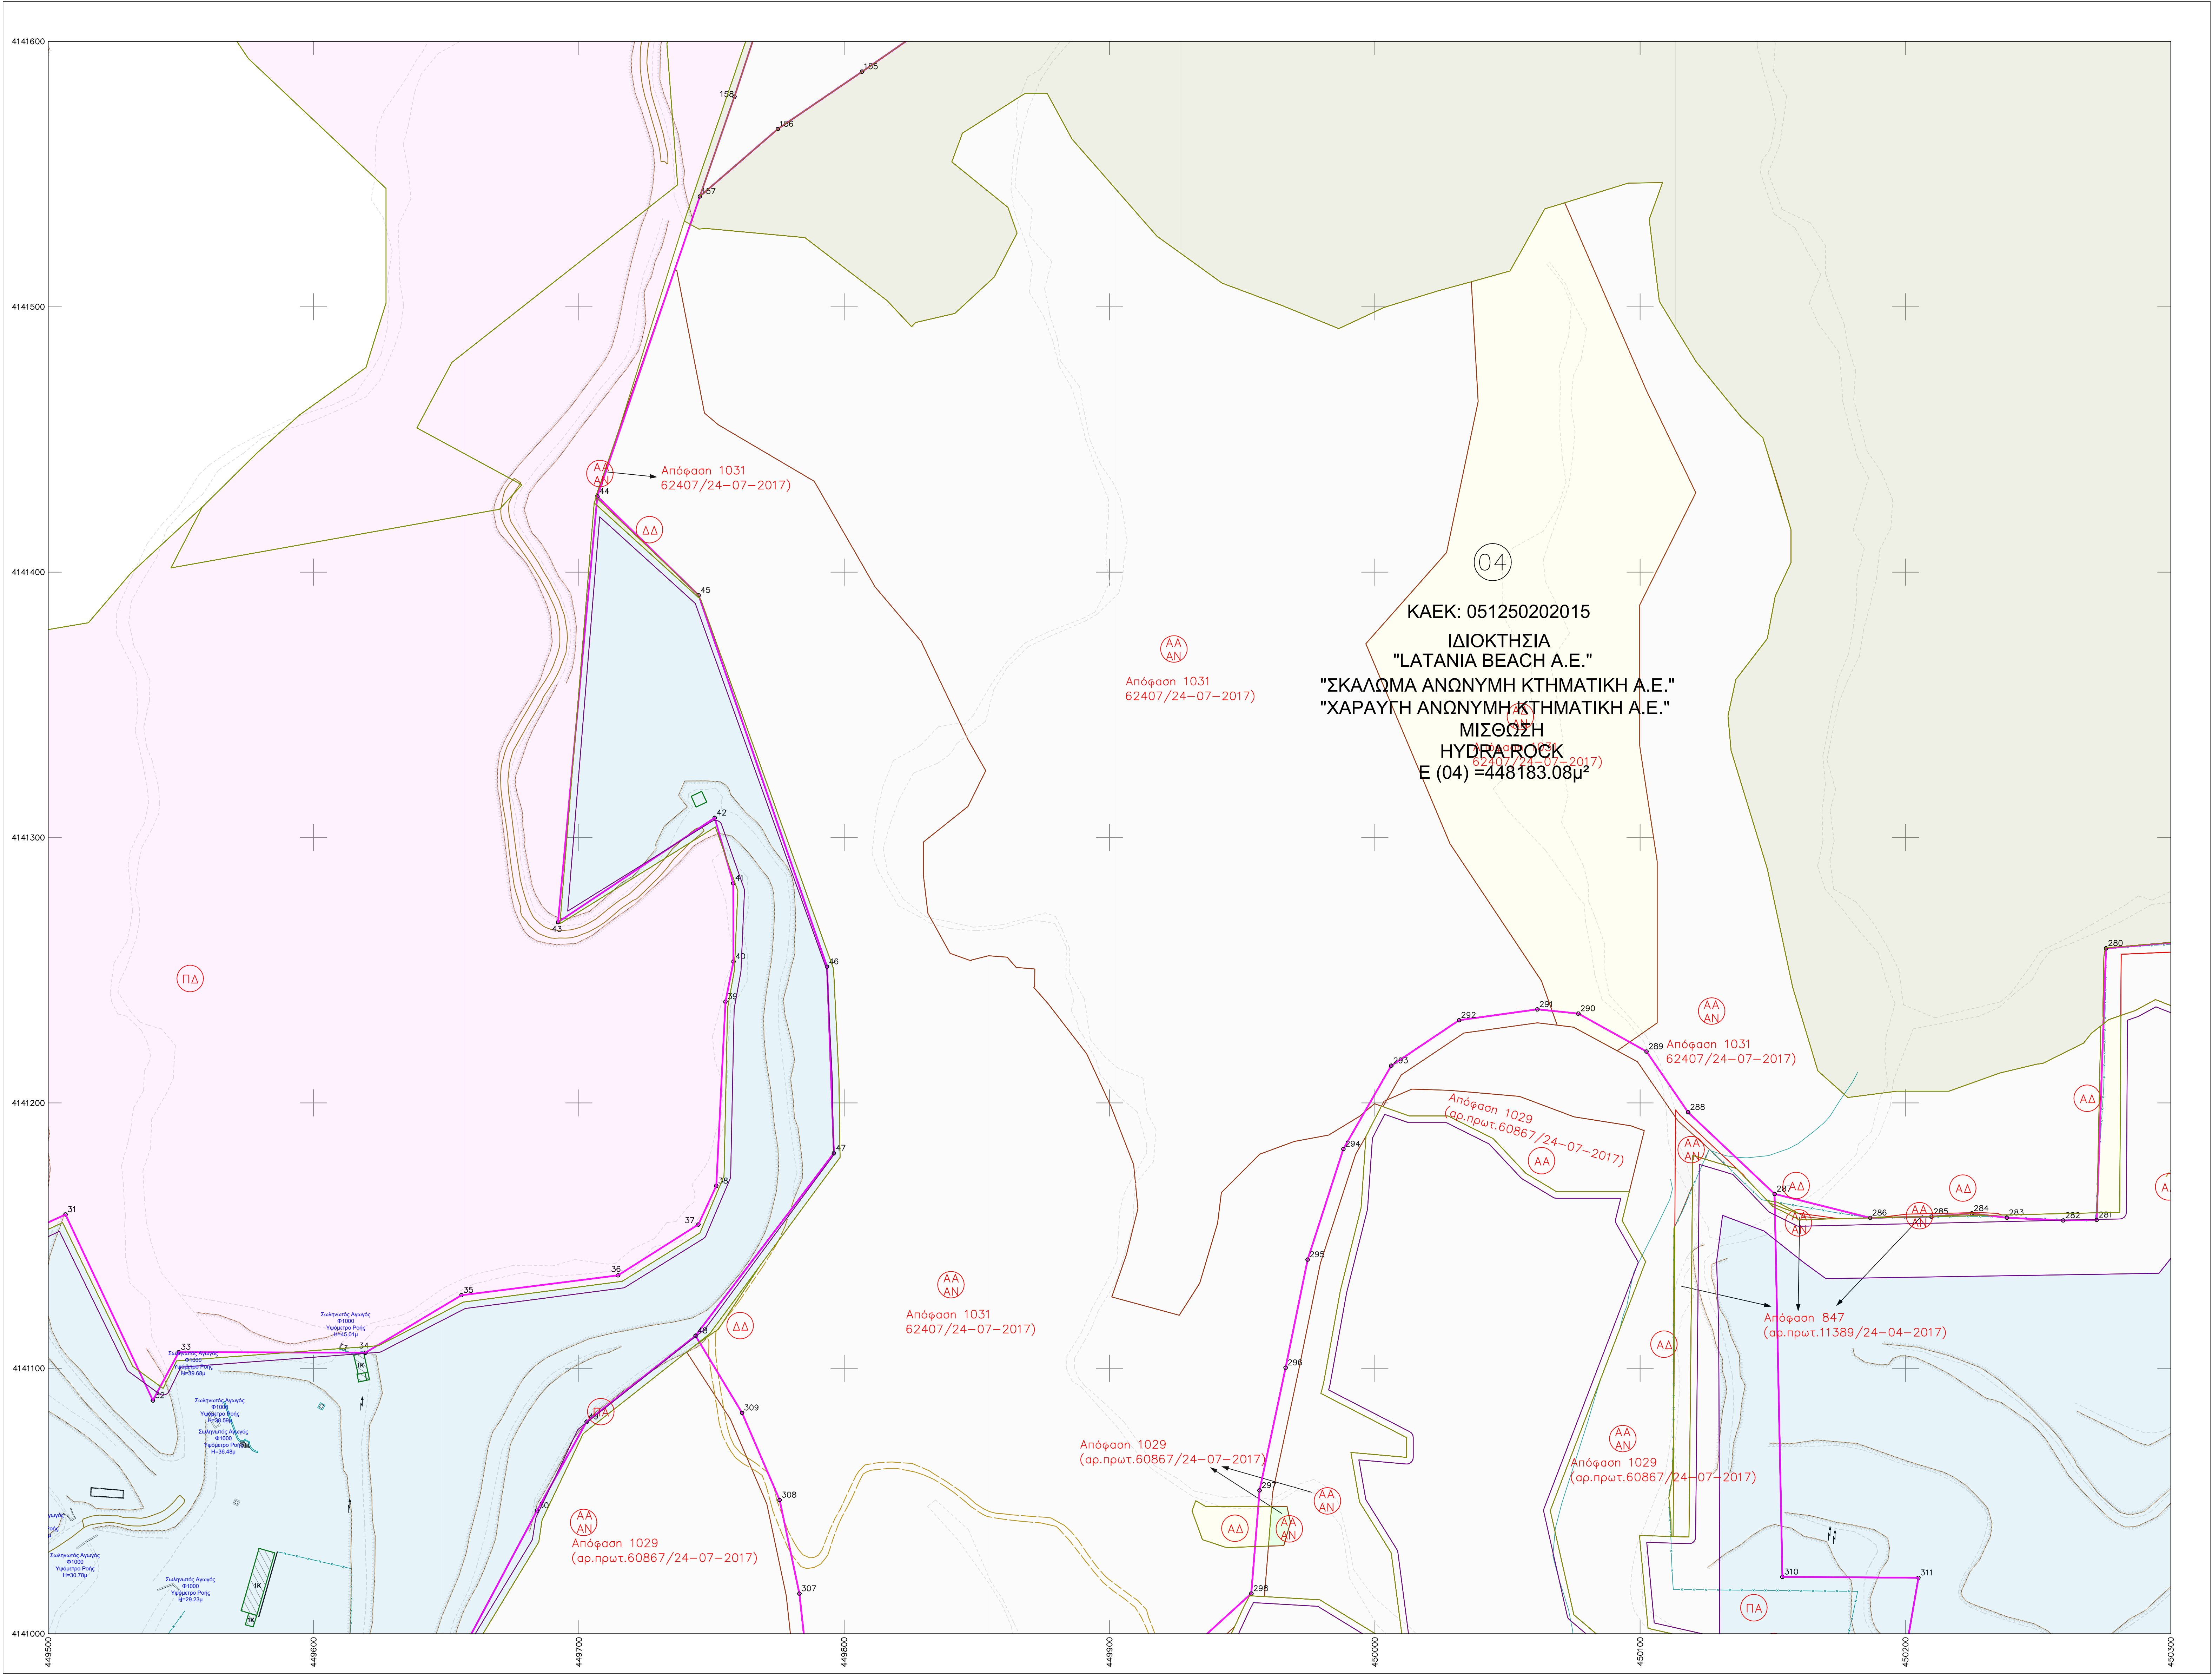


Μέτρο γραμμικής παραμόρφωσης (K)
στο μέτρο φούλου : 0.9996

Ε.Γ.Σ.Α. 87 (Ελληνικό Γεωδαιτικό Σύστημα Αναφοράς)
Ελλειψοειδές : GRS 80 α=6378137 φ=1/298.2572236
Εγκάρσια Μεταμόρφωση: Αα=34 Κα=0.9996
Κεντρικός Μεταμόρφωσης: Αα=34 Κα=0.9996
Στην Κεντρική Μεταμόρφωση Αναφοράς το γ=500.000
Γεωγραφικό Πλάτος Αναφοράς 00γ 00' 00"

Β.Μ. Β.Τ. Β.Γ. Βορράς Γεωγραφικός
Β.Τ. Β.Τ. Βορράς Μεγνητικός
Β.Τ. Βορράς Τετραγωνιστού
Σύγκριση Μεταμορφών (γ)
Μαγνητική Απόκλιση (Α)
αυξανόμενη κατά XXXXXX από εώς

Μέτρο γραμμικής παραμόρφωσης (K) στο Κέντρο Φούλου : 0.99960

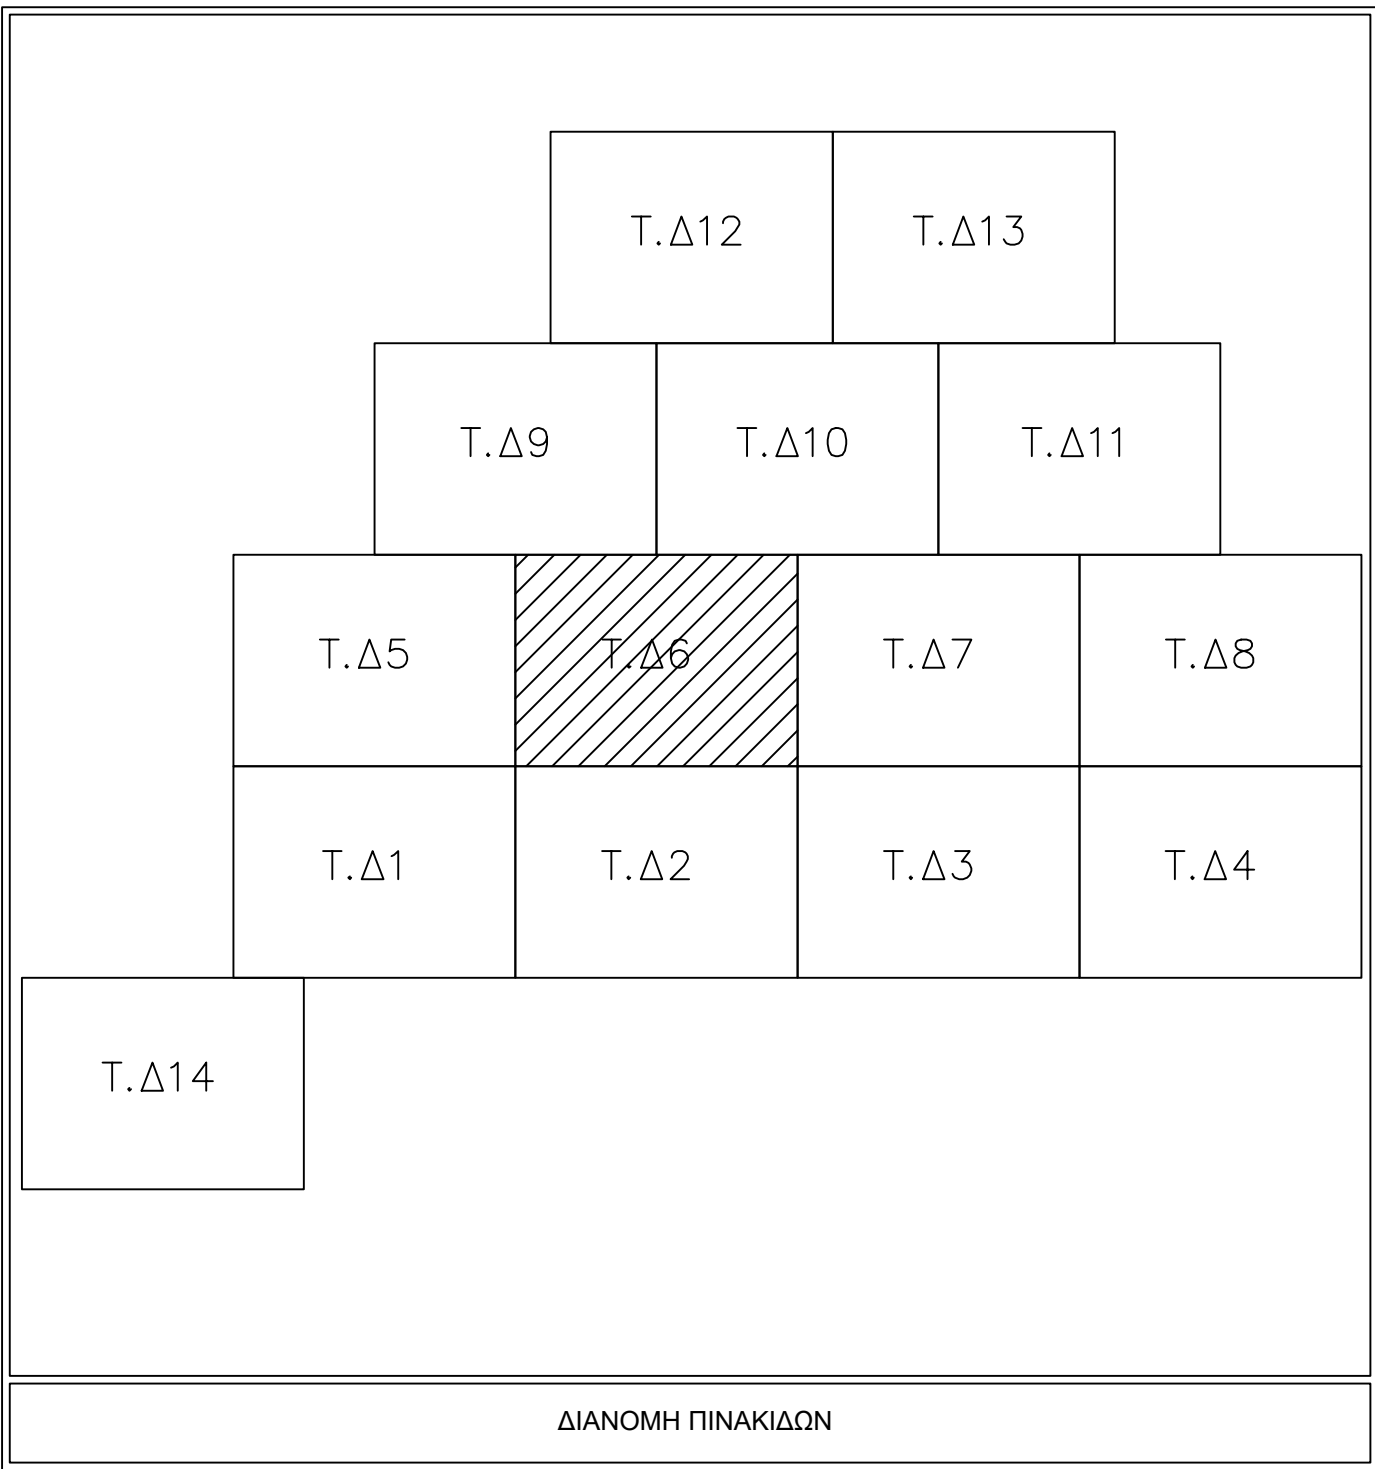

ΥΠΟΜΝΗΜΑ ΣΥΜΒΟΛΩΝ	
	ΠΕΡΙΓΡΑΜΜΑ ΑΝΑΡΤΗΣΗΣ
	ΠΕΡΙΓΡΑΜΜΑ ΚΥΡΩΣΗΣ
	ΠΕΡΙΓΡΑΜΜΑ ΑΠΟΦΑΣΗΣ
	ΧΑΡΑΚΤΗΡΙΣΜΟΣ ΠΧ
	ΧΑΡΑΚΤΗΡΙΣΜΟΣ ΔΑ
	ΧΑΡΑΚΤΗΡΙΣΜΟΣ ΑΔ
	ΧΑΡΑΚΤΗΡΙΣΜΟΣ ΑΑ
	ΧΑΡΑΚΤΗΡΙΣΜΟΣ ΔΔ
	ΧΑΡΑΚΤΗΡΙΣΜΟΣ ΠΑ
	ΧΑΡΑΚΤΗΡΙΣΜΟΣ ΧΧ
	ΧΑΡΑΚΤΗΡΙΣΜΟΣ ΠΔ

ΕΤΑΙΡΕΙΑ ΜΕΛΕΤΩΝ
TERRA SOLUTIONS ΜΕΛΕΤΗΤΙΚΗ Ε.Ε.
ΒΕΝΙΖΕΛΟΥ 3 - ΤΡΙΚΑΛΑ
ΤΗΛ: 2431101075 - Email: vassileioszafiris@gmail.com

ΘΕΜΑ ΣΧΕΔΙΟΥ:
ΤΟΠΟΓΡΑΦΙΚΟ ΔΙΑΓΡΑΜΜΑ

ΕΡΓΟ:
ΧΑΡΤΗΣ ΔΑΣΙΚΗΣ ΠΛΗΡΟΦΟΡΙΑΣ

ΕΡΓΟΔΟΤΗΣ:
HYDRA ROCK

Νομός : ΑΤΤΙΚΗΣ
Δήμος : ΠΟΡΟΥ
Θέση : Περ. Ενότητα Νήσων Αττικής

ΚΑΙΜΑΚΑ: 1 : 1000

ΗΜΕΡΟΜΗΝΙΑ:
Ιούνιος 2024

ΑΡ. ΣΧΕΔΙΟΥ:
Τ.Δ6

ΣΥΝΤΑΞΗ

ΒΑΣΙΛΕΙΟΣ Ν. ΖΑΦΕΙΡΗΣ
ΔΙΠΛΩΜΑΤΟΥΧΟΣ ΑΓΡΟΝΟΜΟΣ ΤΟΠΟΓΡΑΦΟΣ ΜΗΧΑΝΙΚΟΣ
ΕΘΝΙΚΟΥ ΜΕΤΕΩΡΟΛΟΓΙΟΥ ΠΟΛΥΤΕΧΝΕΙΟΥ
ΜΕΛΟΣ Τ.Ε.Ε. - ΑΡΙΘΜΟΣ ΜΗΤΡΩΟΥ 133365
ΚΕΝΤΡΙΚΟΥ Σ.Τ.Ε. ΔΟΥ-ΤΡΙΚΑΛΩΝ - ΤΗΛ 2431101075
ΑΦΜ 801891420 - ΔΟΥ ΤΡΙΚΑΛΩΝ
ΑΡ. ΓΕ.ΜΗ. : 16523753000

TERRA SOLUTIONS ΜΕΛΕΤΗΤΙΚΗ Ε.Ε.
ΕΤΑΙΡΕΙΑ ΜΕΛΕΤΩΝ
ΒΕΝΙΖΕΛΟΥ 3 - Τ.Ε. ΔΟΥ-ΤΡΙΚΑΛΩΝ - ΤΗΛ 2431101075
ΑΦΜ 801891420 - ΔΟΥ ΤΡΙΚΑΛΩΝ
ΑΡ. ΓΕ.ΜΗ. : 16523753000