


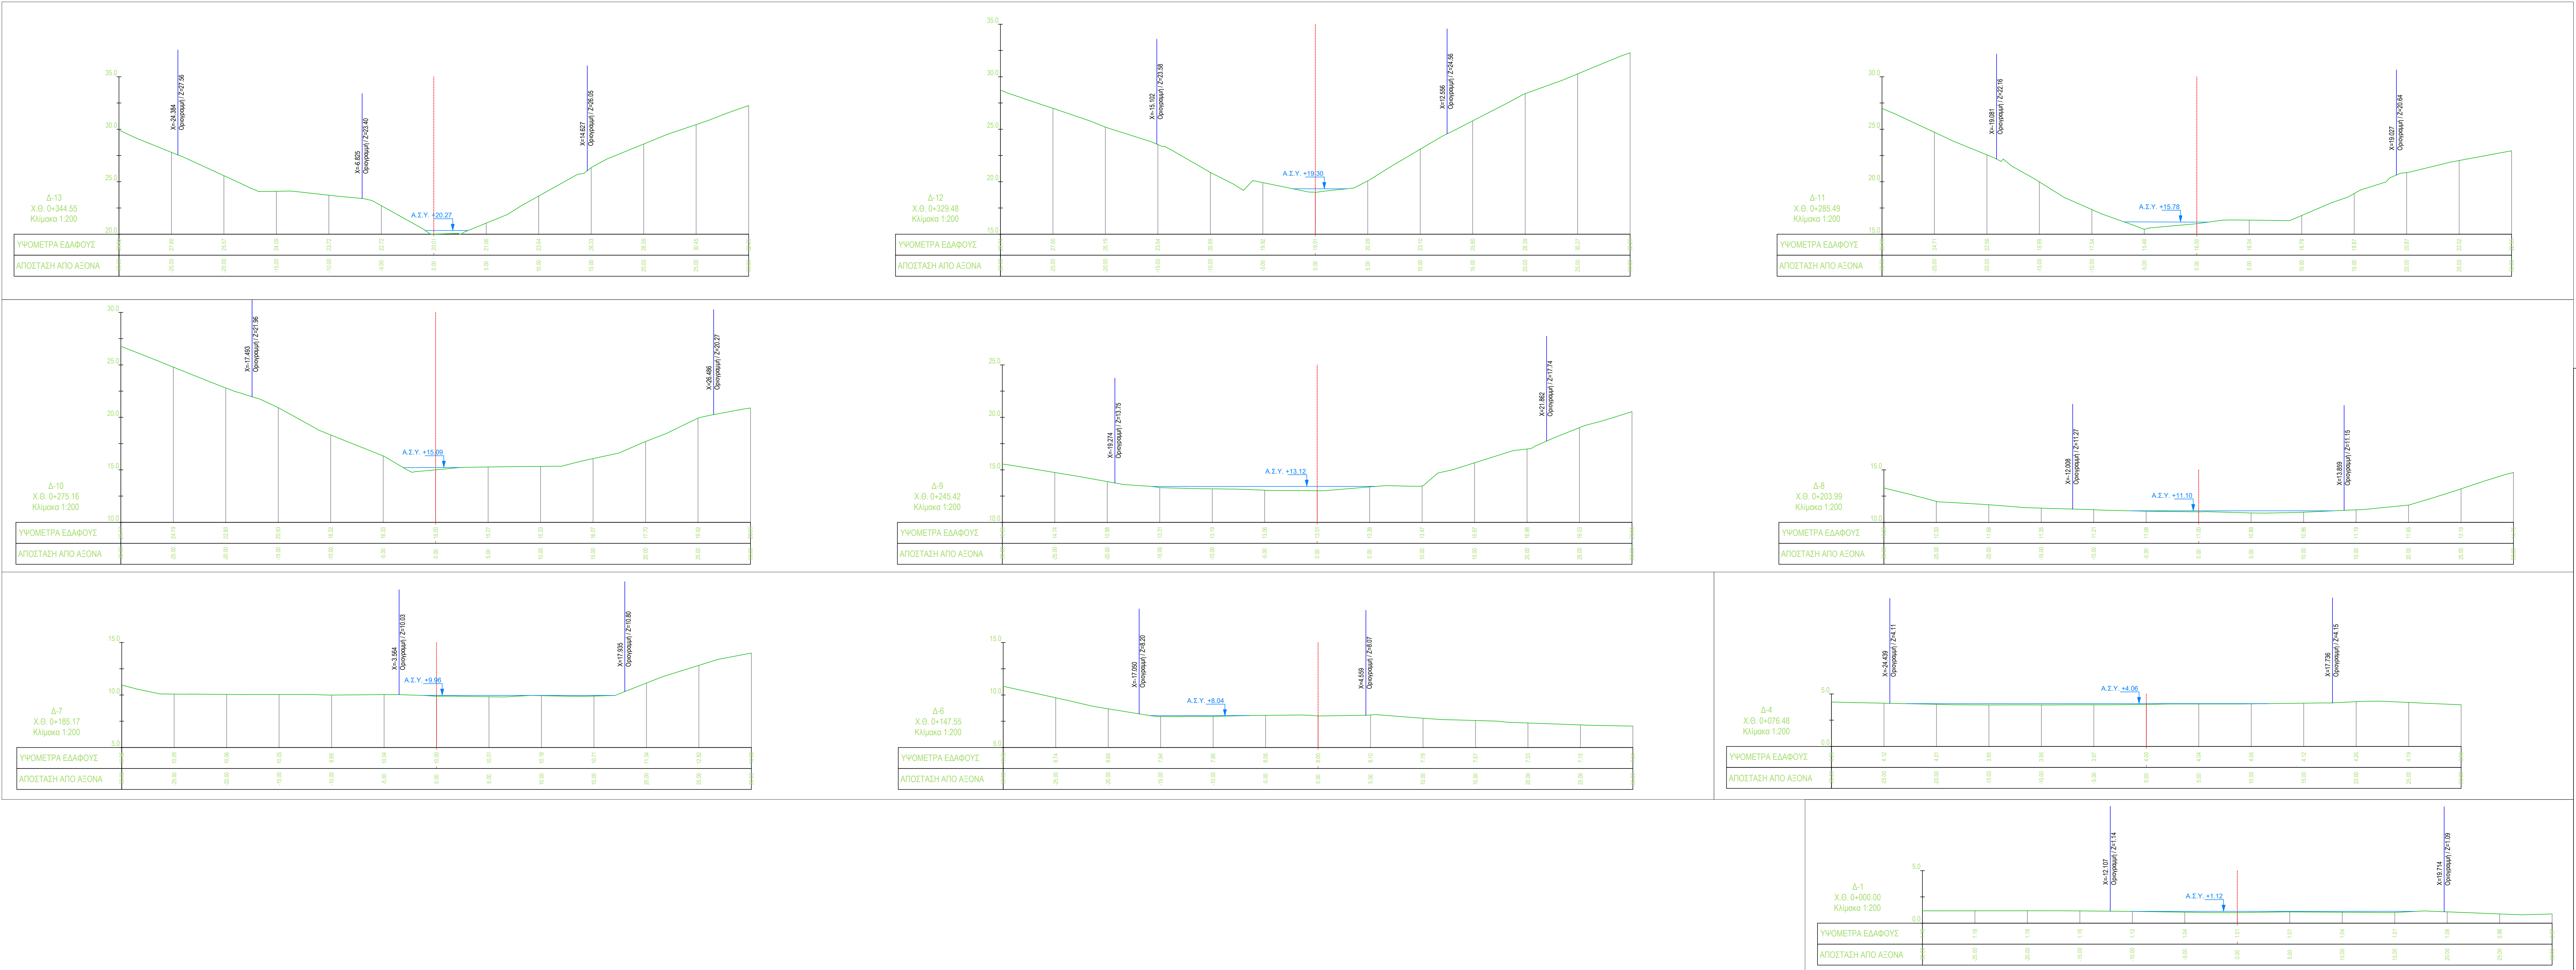

ΕΙΔΙΚΟ ΣΧΕΔΙΟ ΧΩΡΙΚΗΣ ΑΝΑΠΤΥΞΗΣ
ΣΤΡΑΤΗΓΙΚΗΣ ΕΠΕΝΔΥΣΗΣ «SERENITY VILLAGE»

ΜΕΛΕΤΗ ΟΡΙΟΘΕΤΗΣΗΣ ΥΔΑΤΟΡΕΜΑΤΩΝ ΣΤΗ
ΘΕΣΗ «ΒΛΑΧΑΪΚΑ» ΤΟΥ ΔΗΜΟΥ ΠΟΡΟΥ
(ΗΠΕΙΡΩΤΙΚΗ ΠΕΡΙΟΧΗ)

Αρ. Σχεδίου : Δ-Υ-P10-3

Κλίμακα : 1:200

Φορέας Έργου:

Έργο :

ΔΙΑΤΟΜΕΣ ΥΦΙΣΤΑΜΕΝΗΣ ΚΑΤΑΣΤΑΣΗΣ
ΡΕΜΑΤΟΣ 10
(Από Χ.Θ. 0+344.55 έως 0+000.00)

Ε.Σ.Χ.Α.Σ.Ε. «SERENITY VILLAGE»

ΜΕΛΕΤΗΤΗΣ (Κατ. 13)

SEEMAN SMART ENVIRONMENTAL
ENGINEERING AND MANAGEMENT
ΙΔΙΩΤΙΚΗ ΚΕΦΑΛΑΙΟΥΣΙΚΗ ΕΤΑΙΡΕΙΑ

Σεεμαν - Υπογραφή
SEEMAN SMART ENVIRONMENTAL
ENGINEERING AND MANAGEMENT
ΙΔΙΩΤΙΚΗ ΚΕΦΑΛΑΙΟΥΣΙΚΗ ΕΤΑΙΡΕΙΑ
Α.Ε.Μ. ΜΑΡΤΙΝΟΥ Δ. ΑΝΘΙΜΟΥ
ΤΚ: 15200 - ΤΗΛ: 211 1823207
ΑΦΜ: 80953490 - ΔΟΥ: ΚΙΘΙΣΣΙΑΣ

ΣΥΝΤΑΞΗ

ΟΝΟΜΑΤΕΠΩΝΥΜΟ

ΥΠΟΓΡΑΦΗ

Χ. Χαριζούλι Α.Τ.Μ.

Β. Τσοκίρης Α.Τ.Μ.

ΕΛΕΓΧΘΗΚΕ

ΘΕΩΡΗΘΗΚΕ

ΜΕΛΕΤΗΤΗΣ (Κατ. 16)

ΒΑΣΙΛΕΙΟΣ Ν. ΖΑΦΗΡΙΣ
ΔΙΠΛΩΜ. ΑΡΧΙΤΕΚΤΟΝΙΚΟ ΕΓΚΛΗΡΙΑΣ
ΕΠΙΧΕΙΡΗΣΙΑΚΗ ΔΙΟΙΚΗΣΗ
ΜΕΛΟΣ Τ.Ε.Ε. ΑΡΧΙΤΕΚΤΟΝΩΝ 103396
ΕΠΕΛΕΓΜΕΝΟΣ ΑΡΧΙΤΕΚΤΟΝΑΣ ΠΑΡΑ ΤΗΛ. 2451 191076
Α.Φ.Μ. 940357900 - Δ.Ο.Υ. ΤΡΙΚΑΛΩΝ

ΙΟΥΛΙΟΣ 2025