
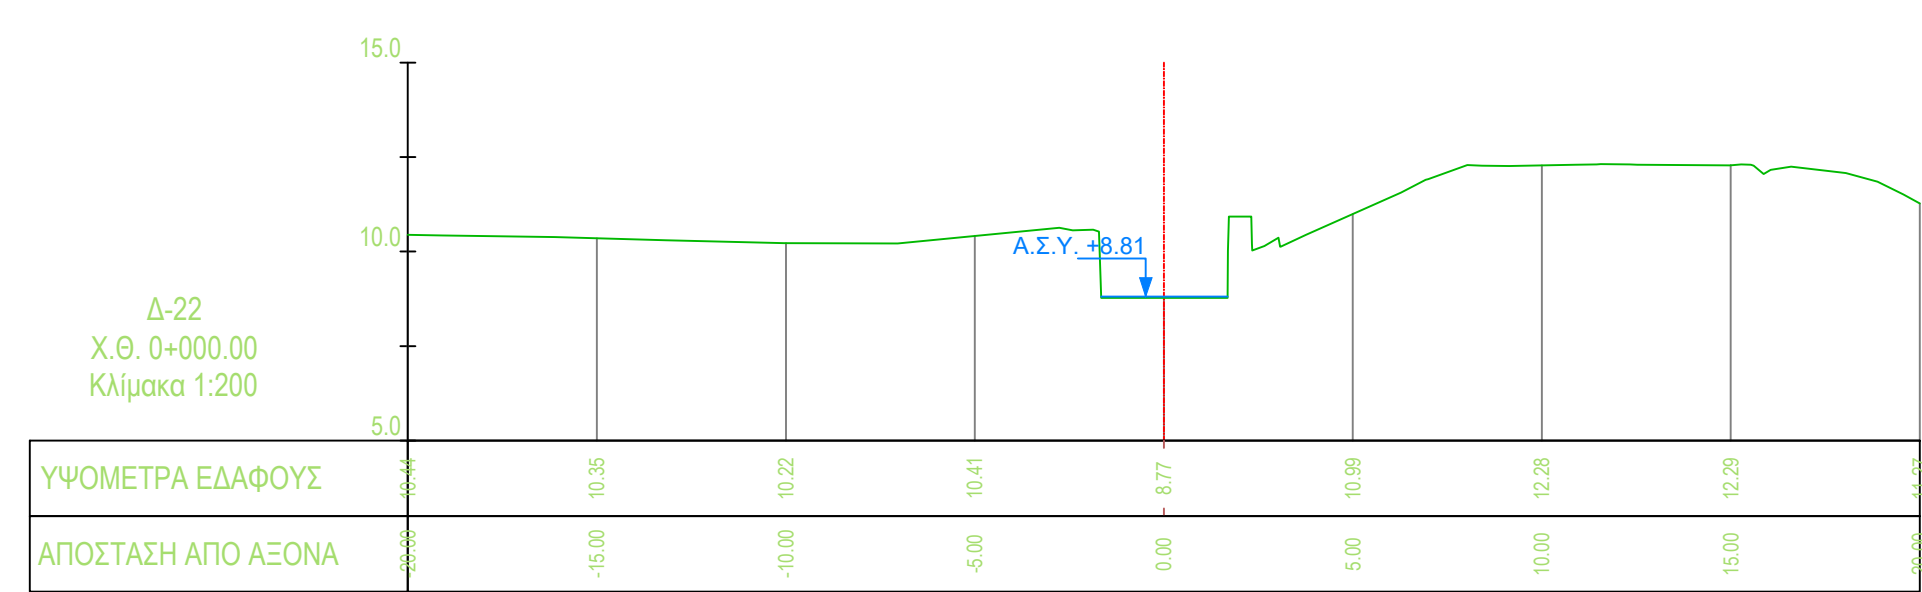
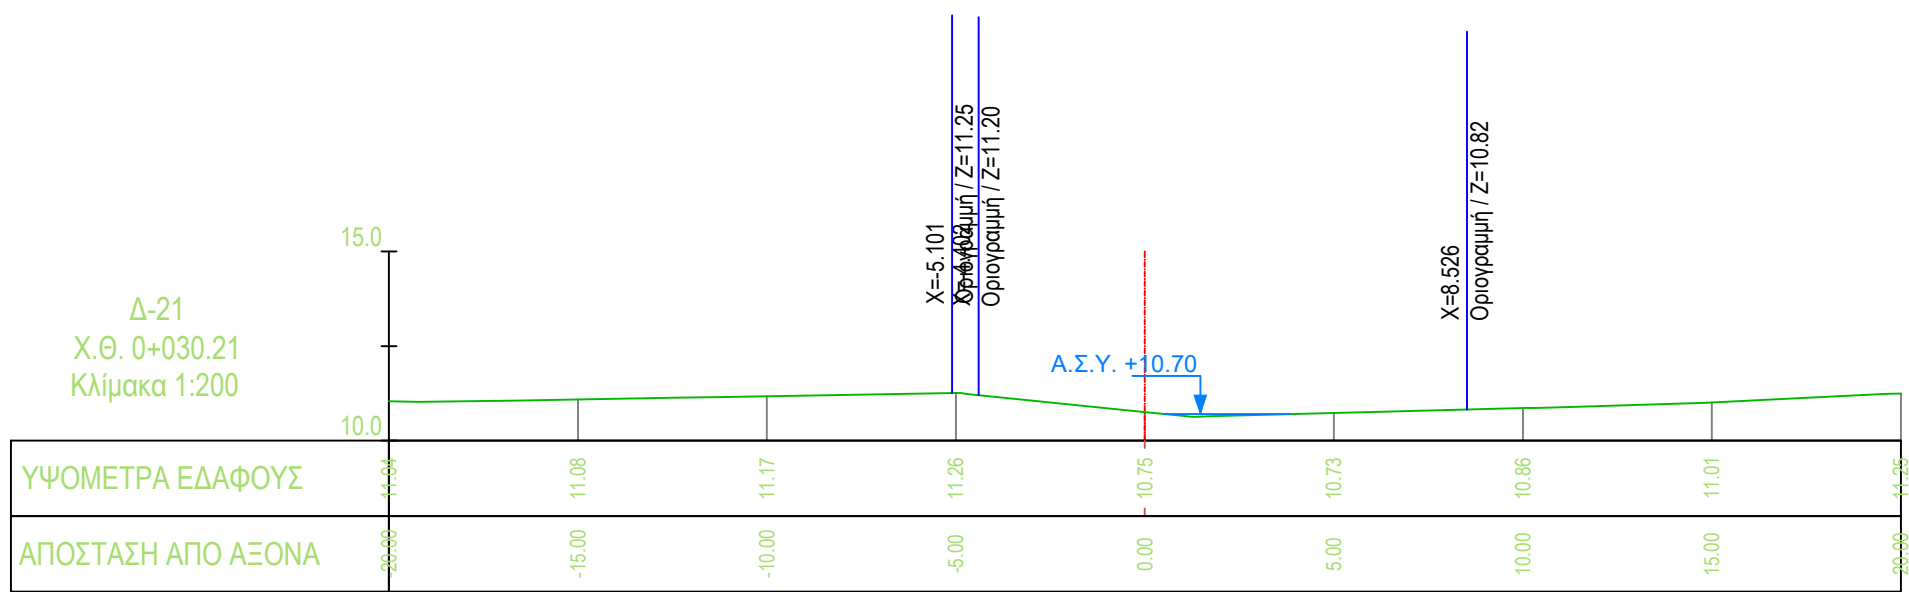
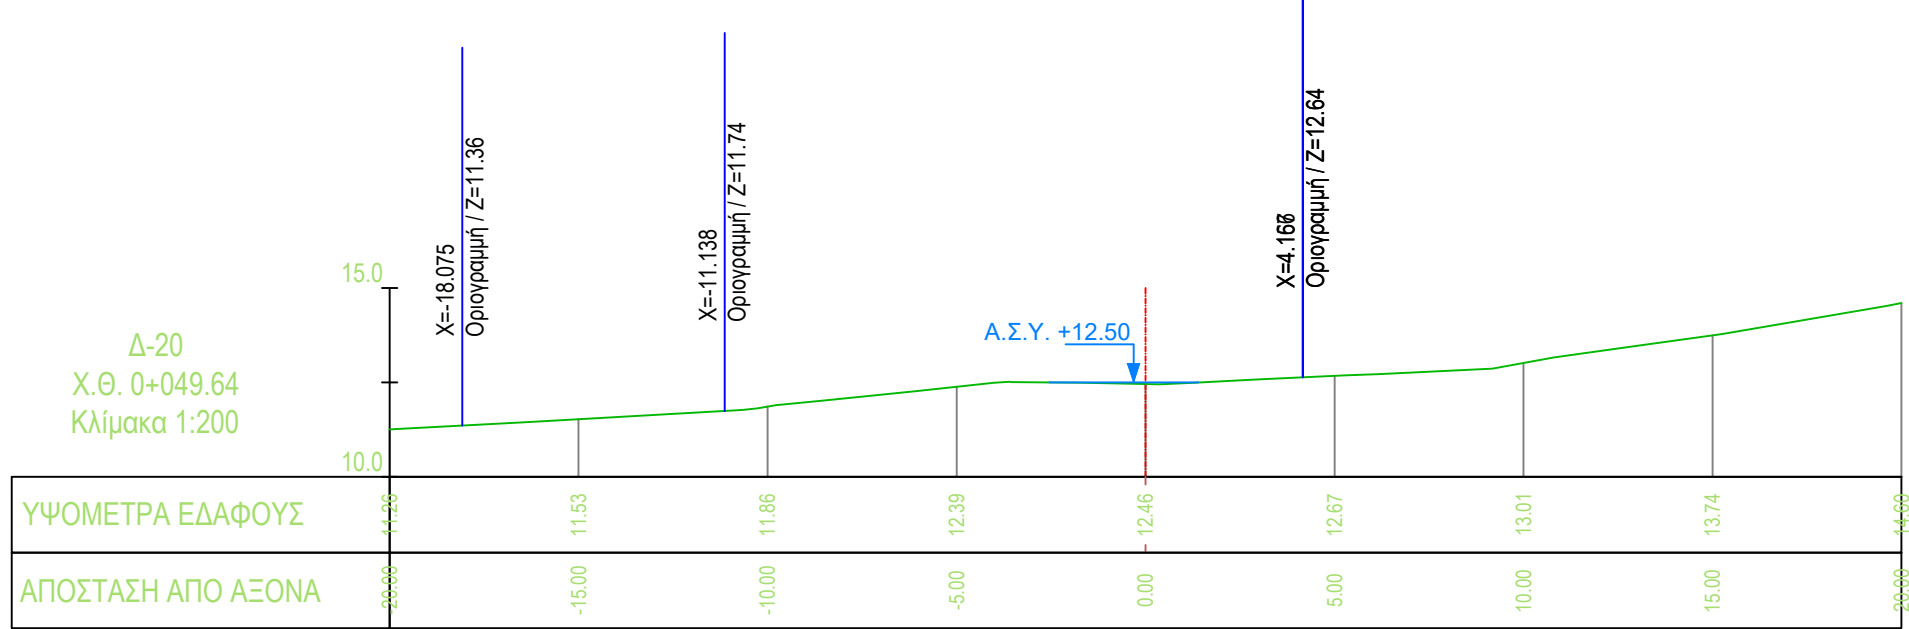
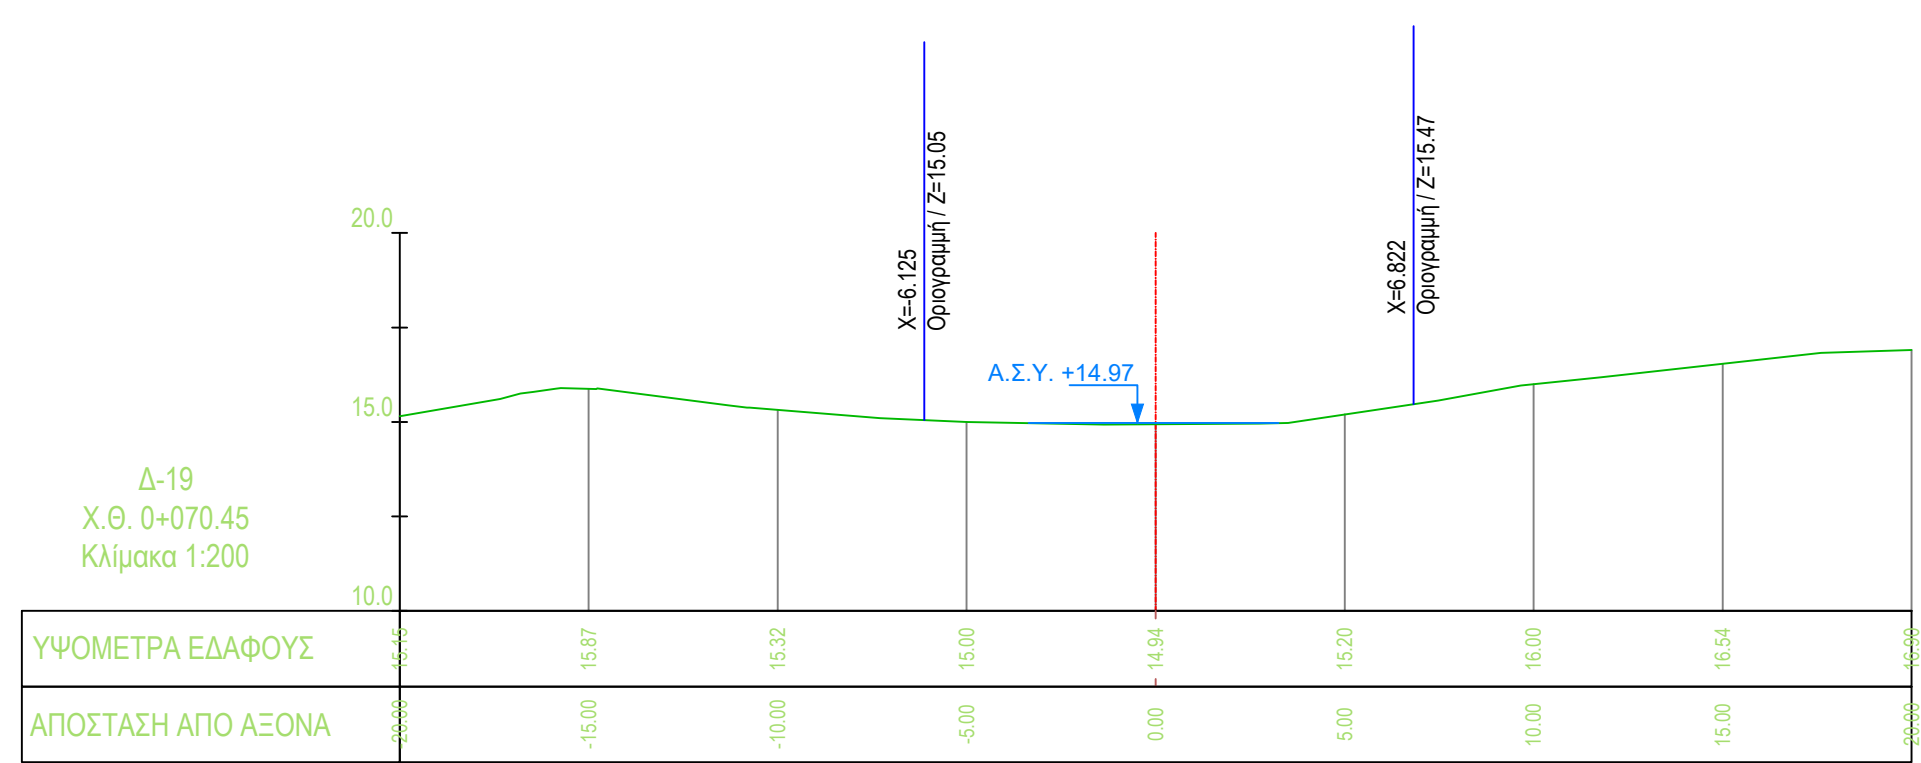
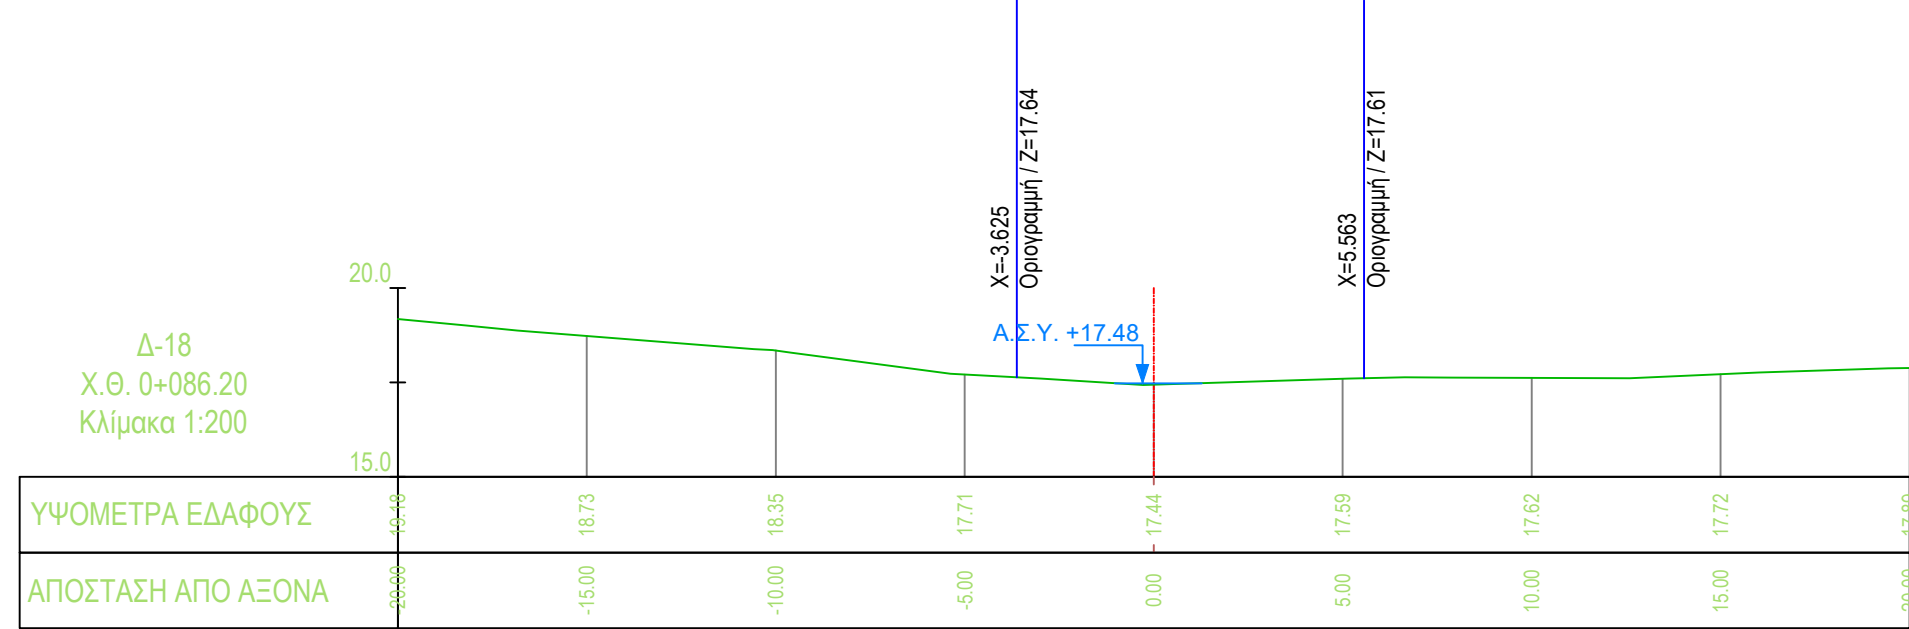
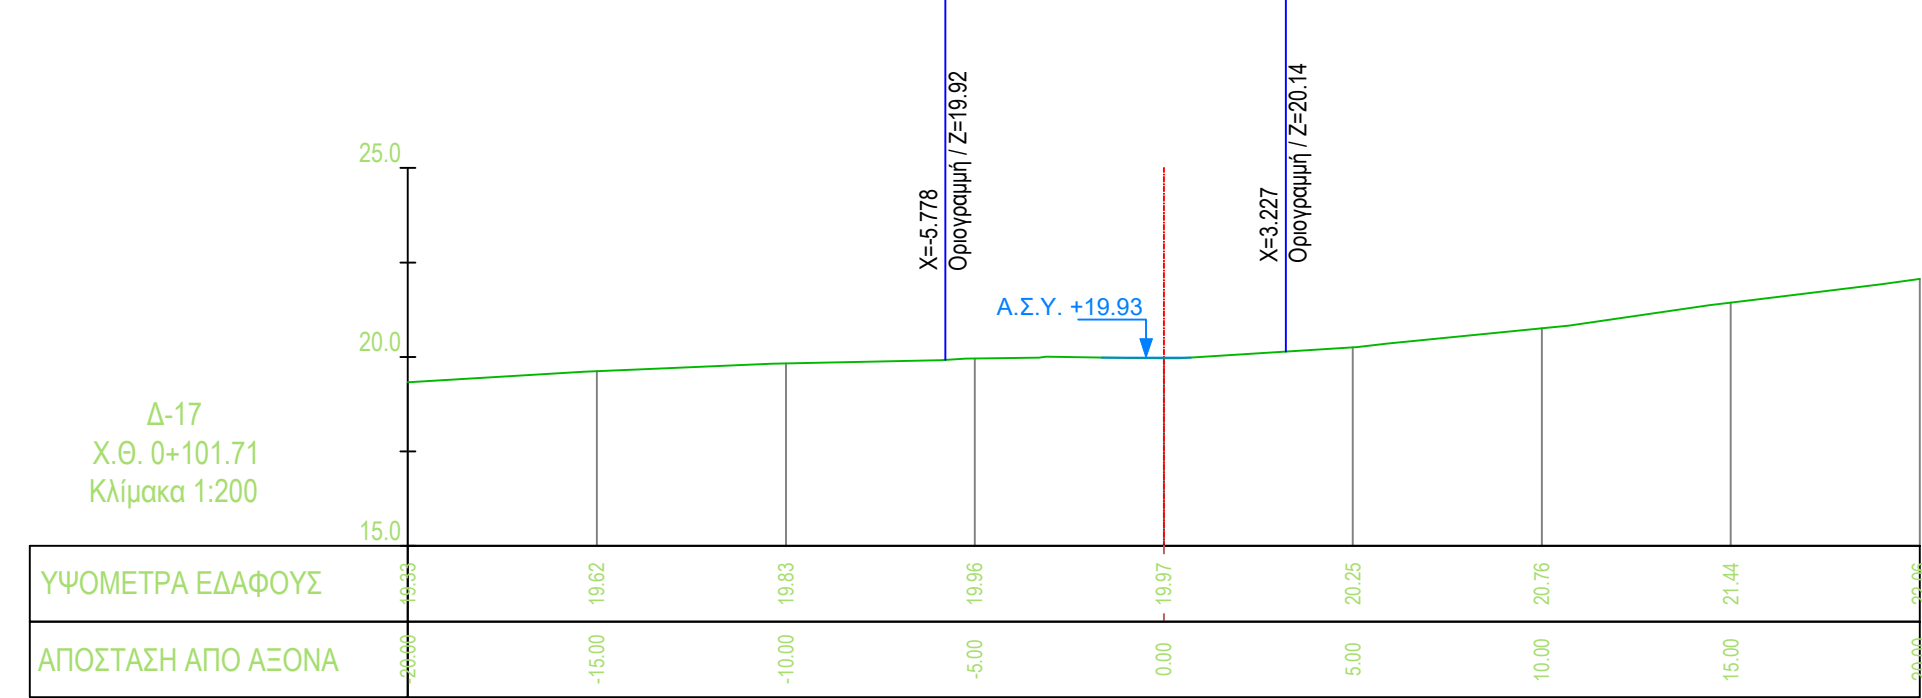
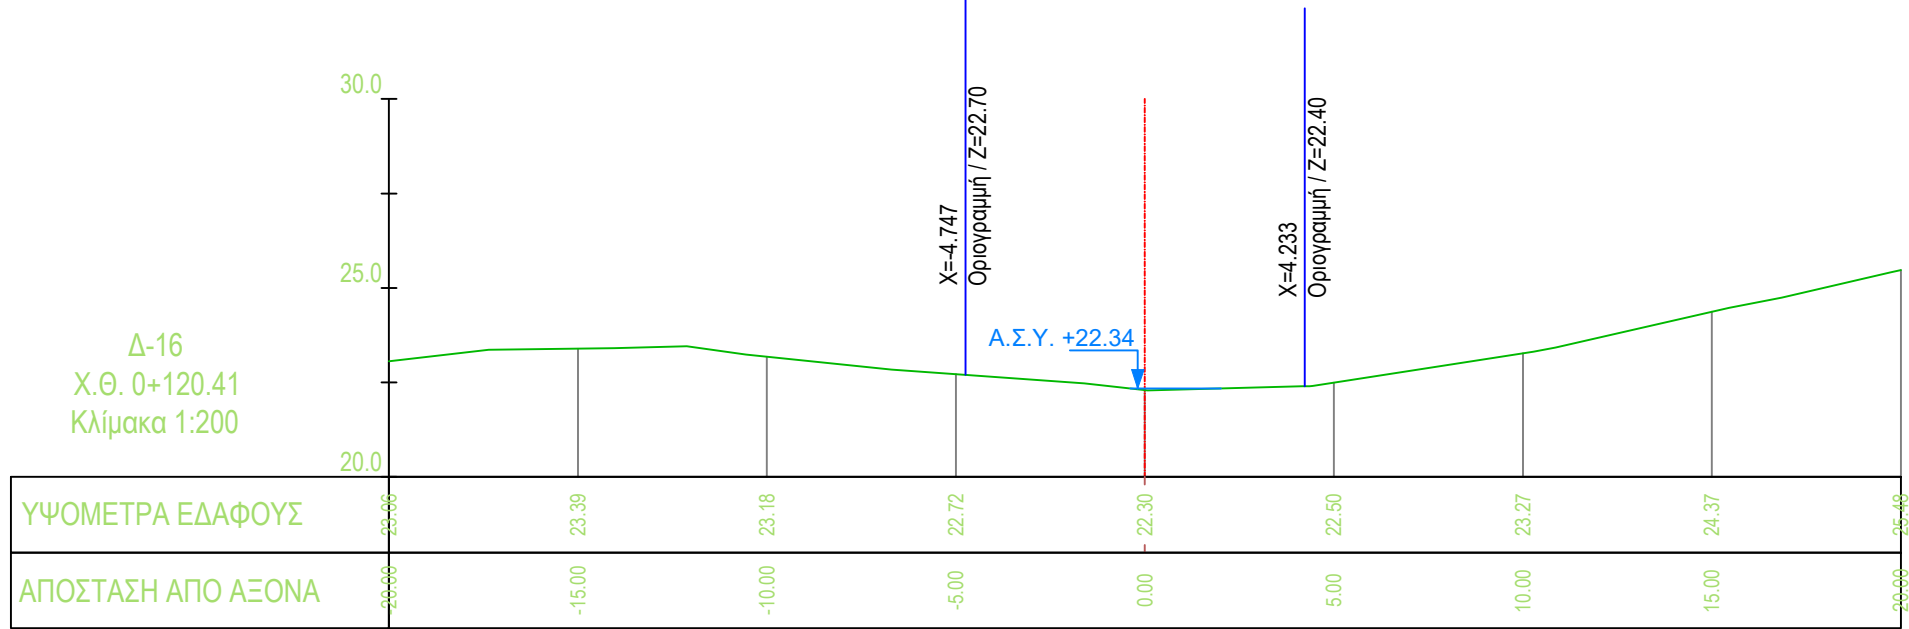
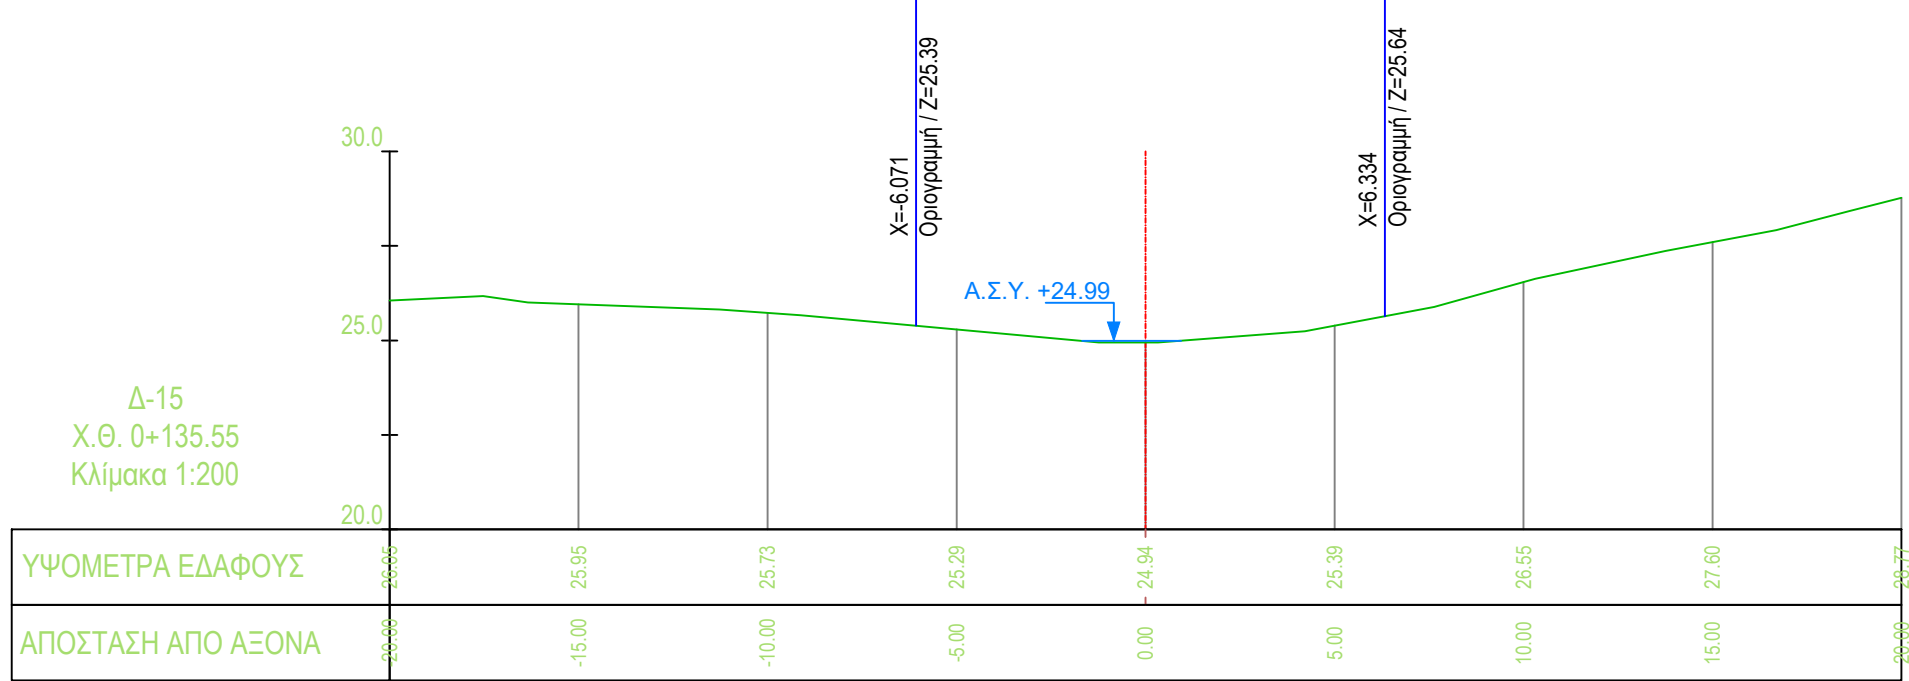
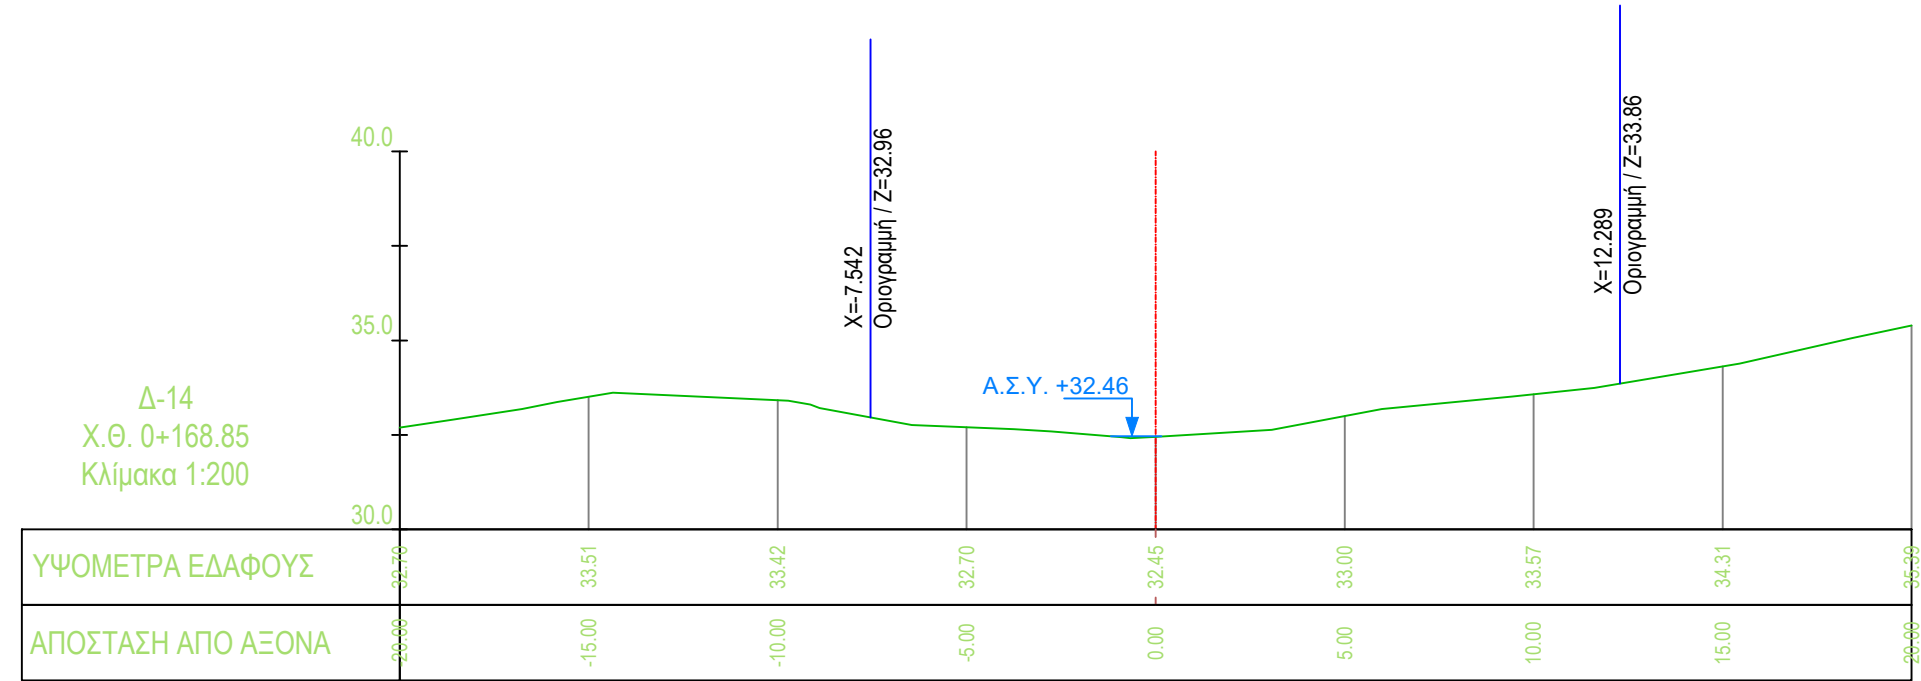
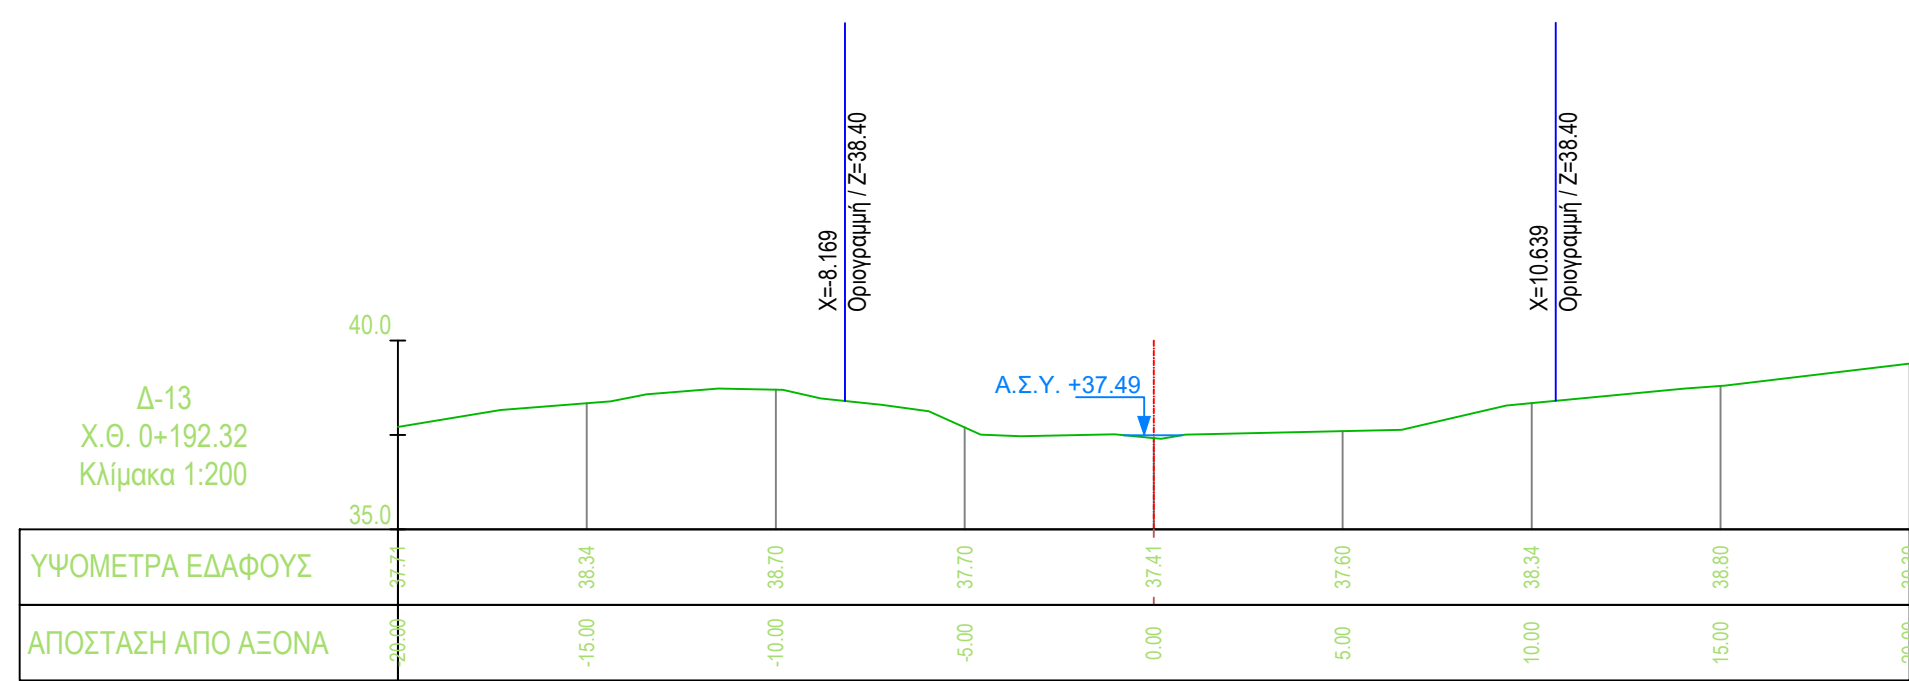
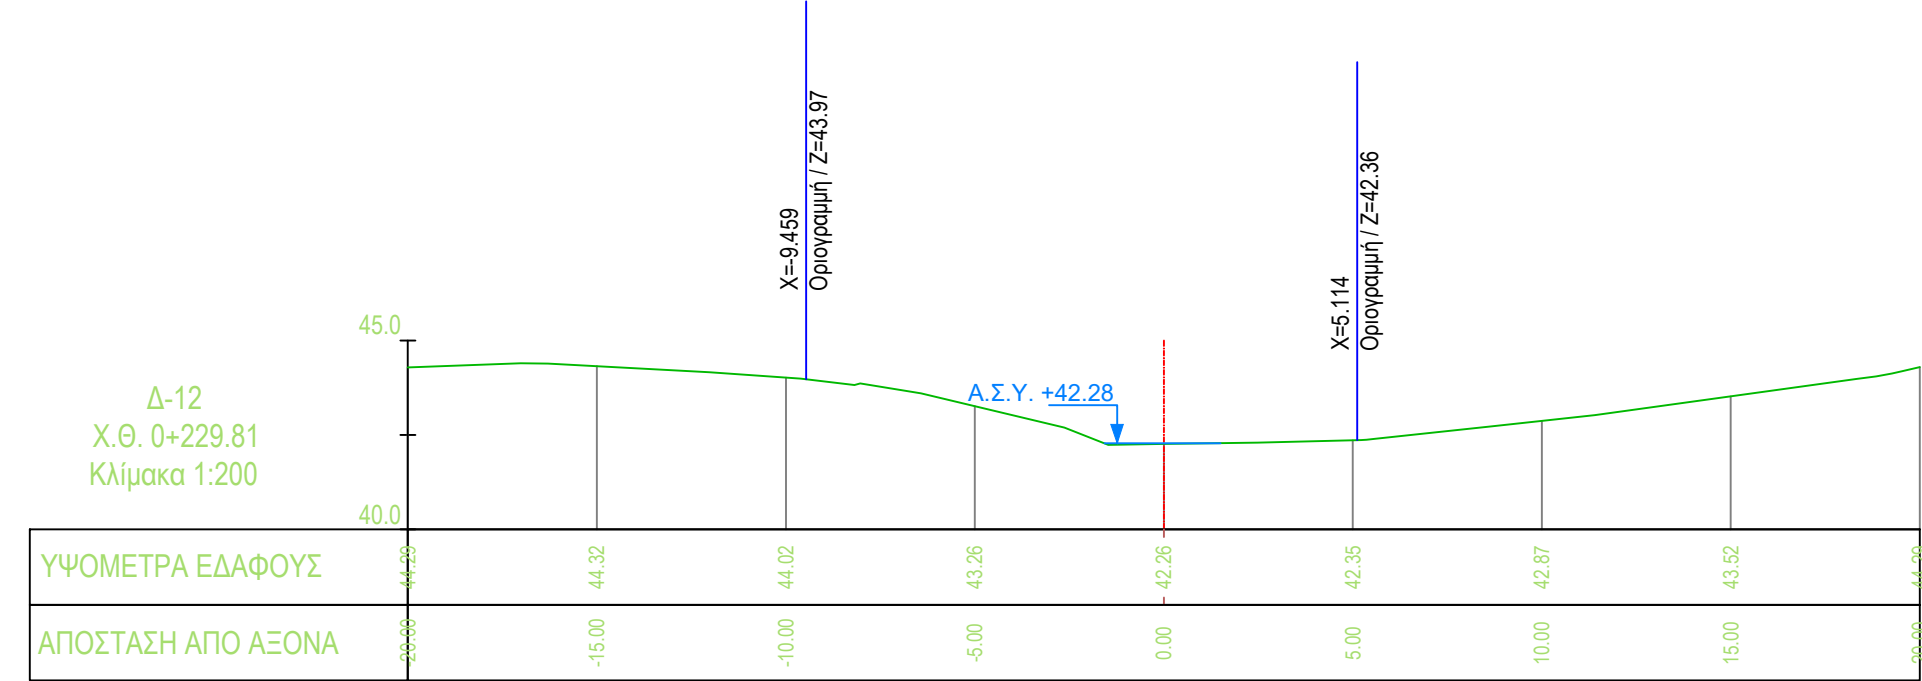
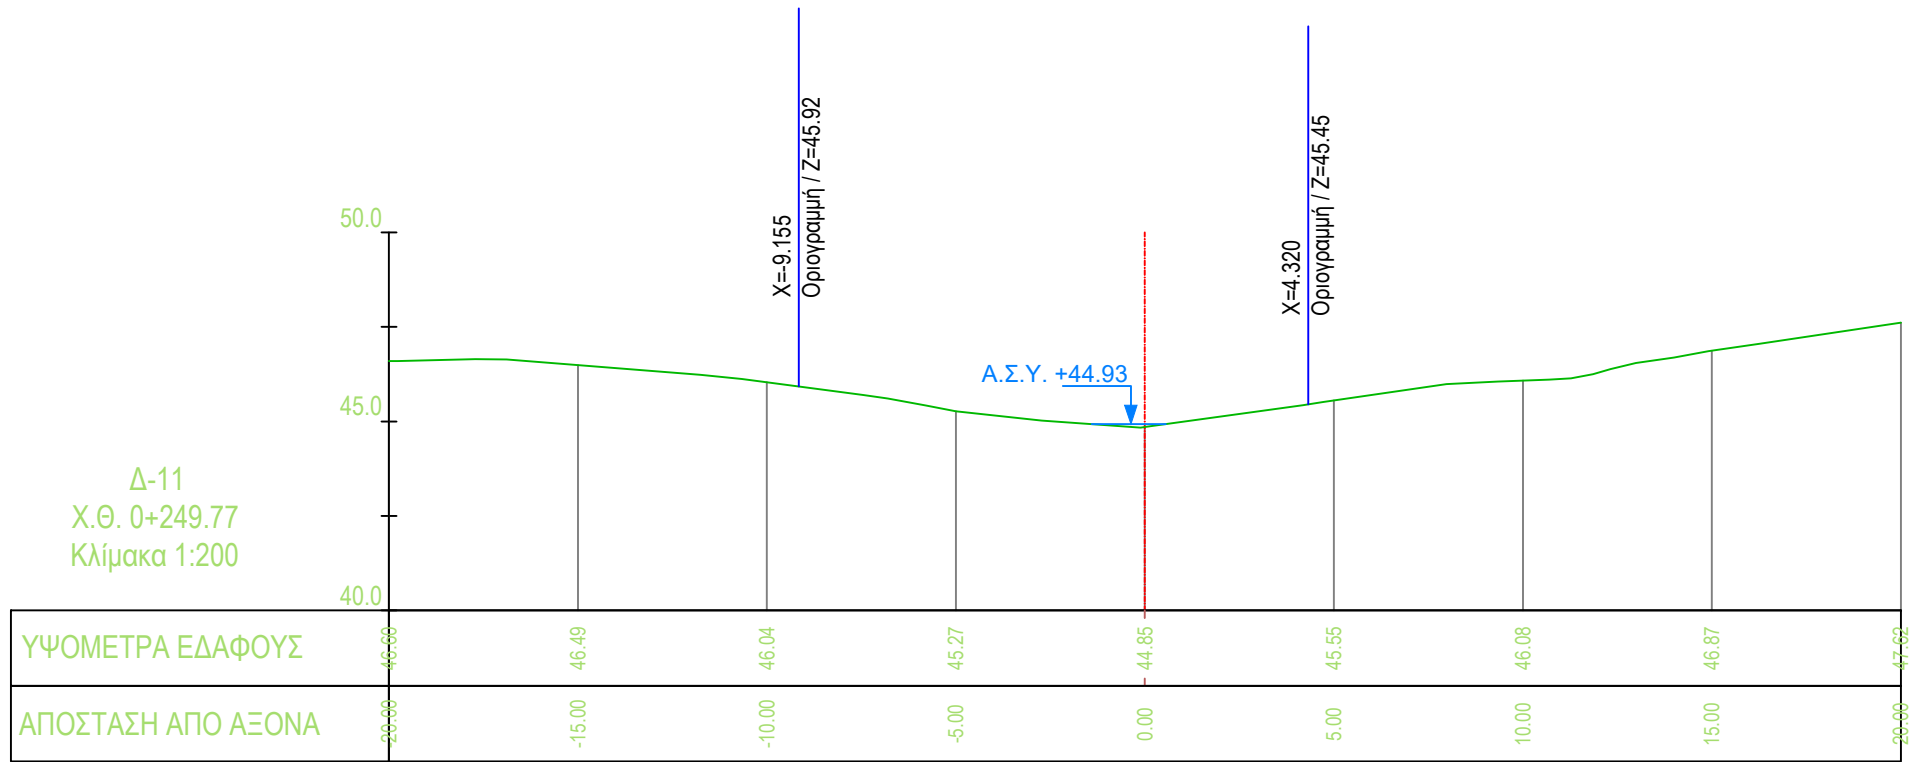
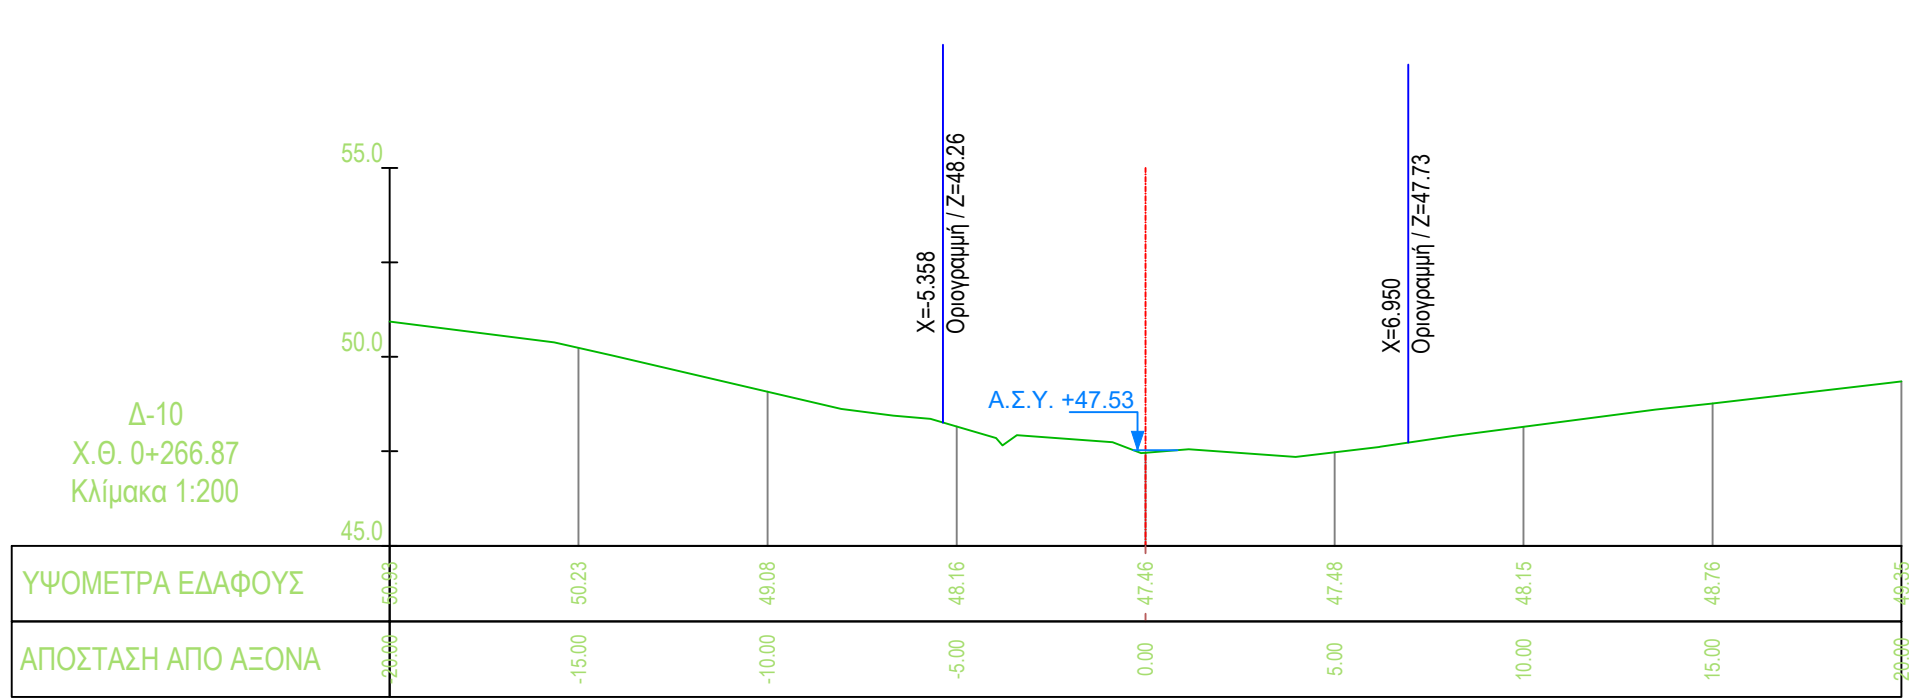
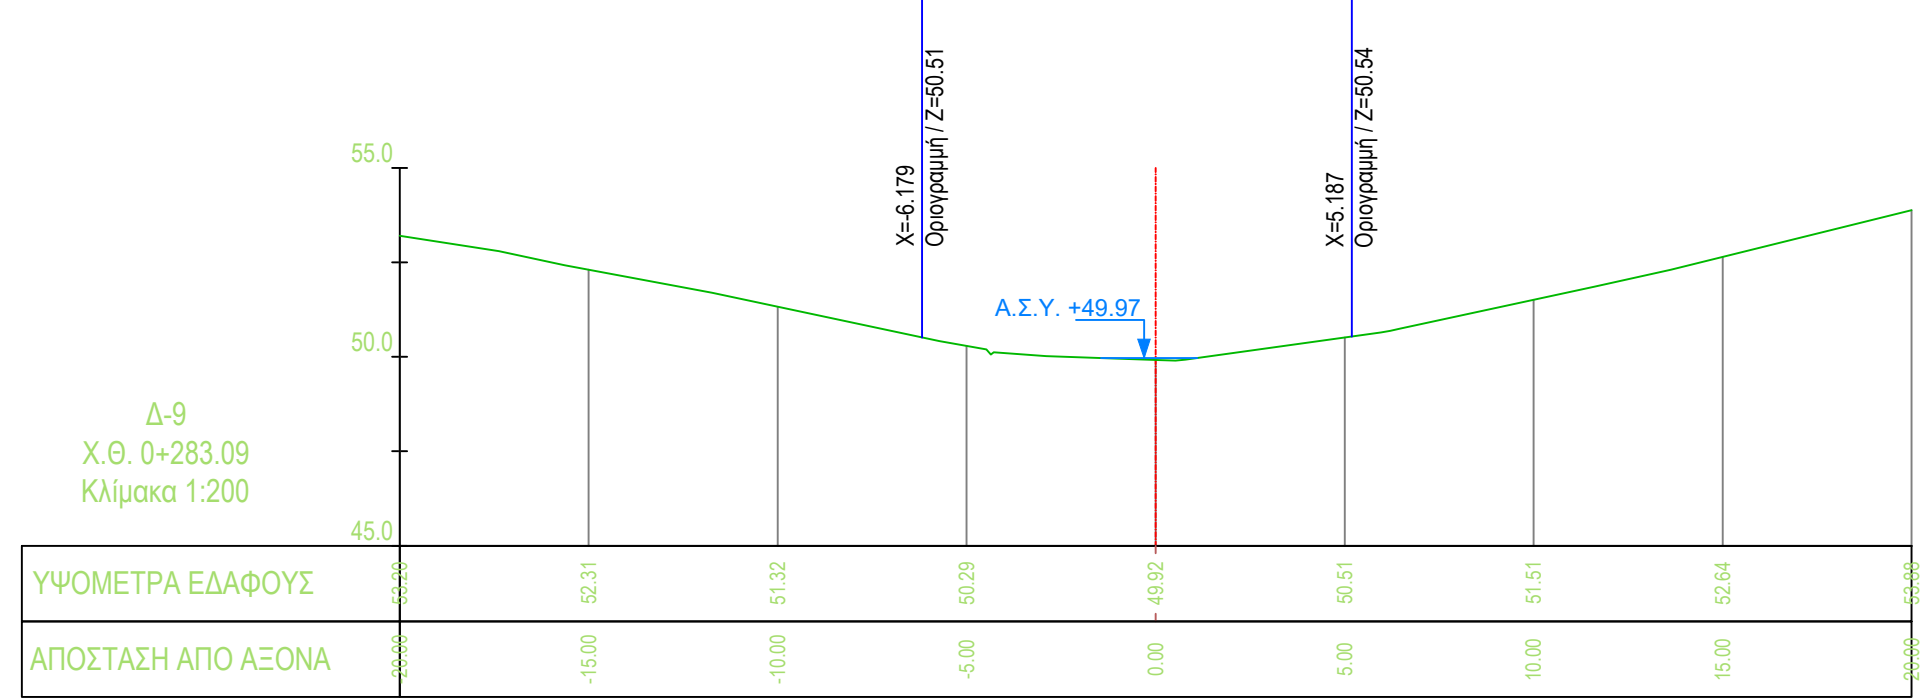
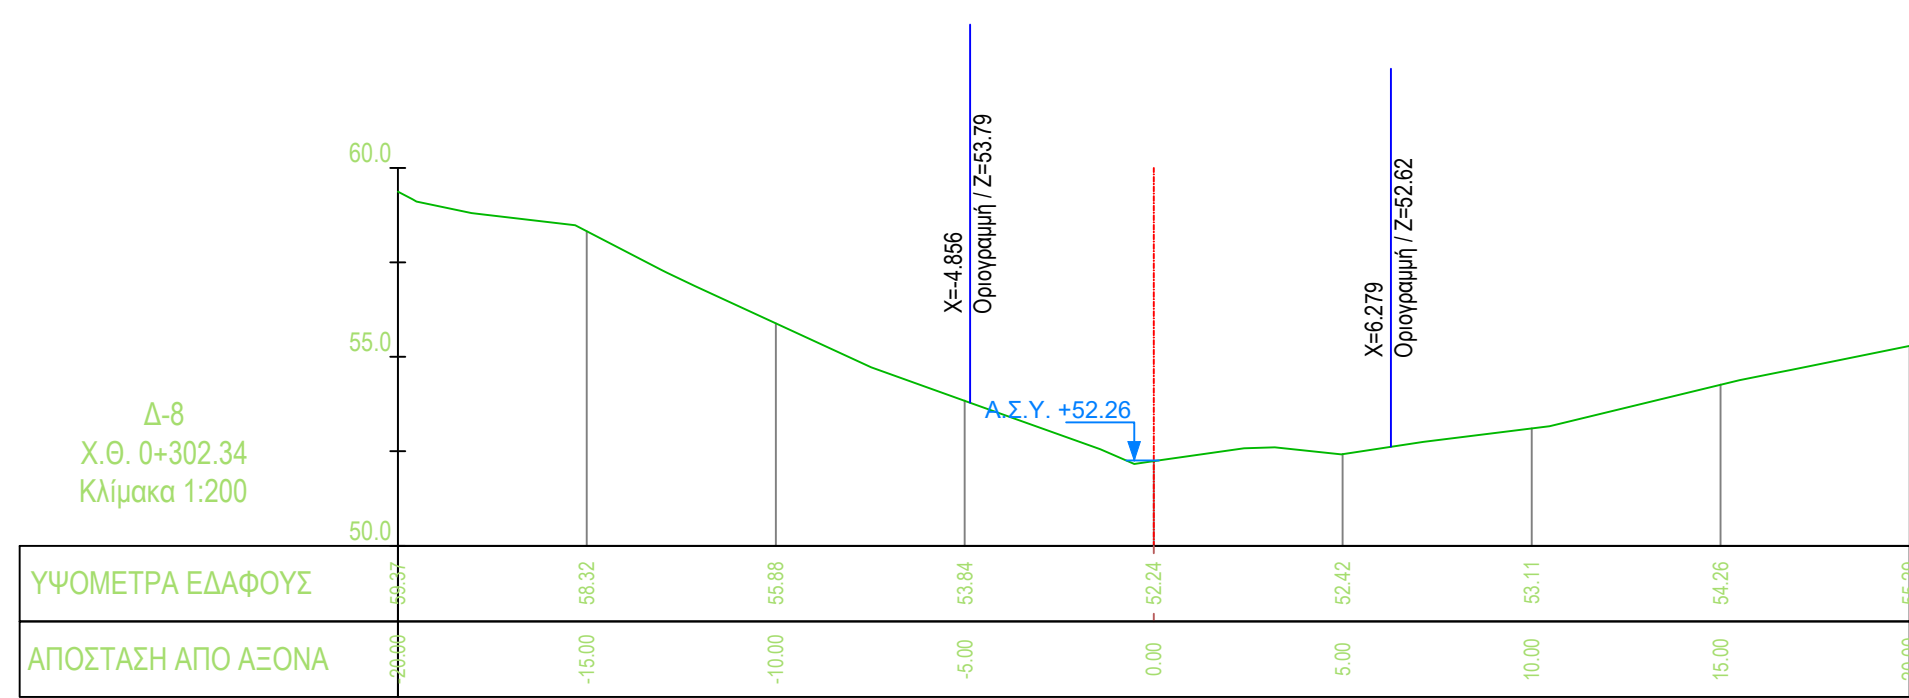
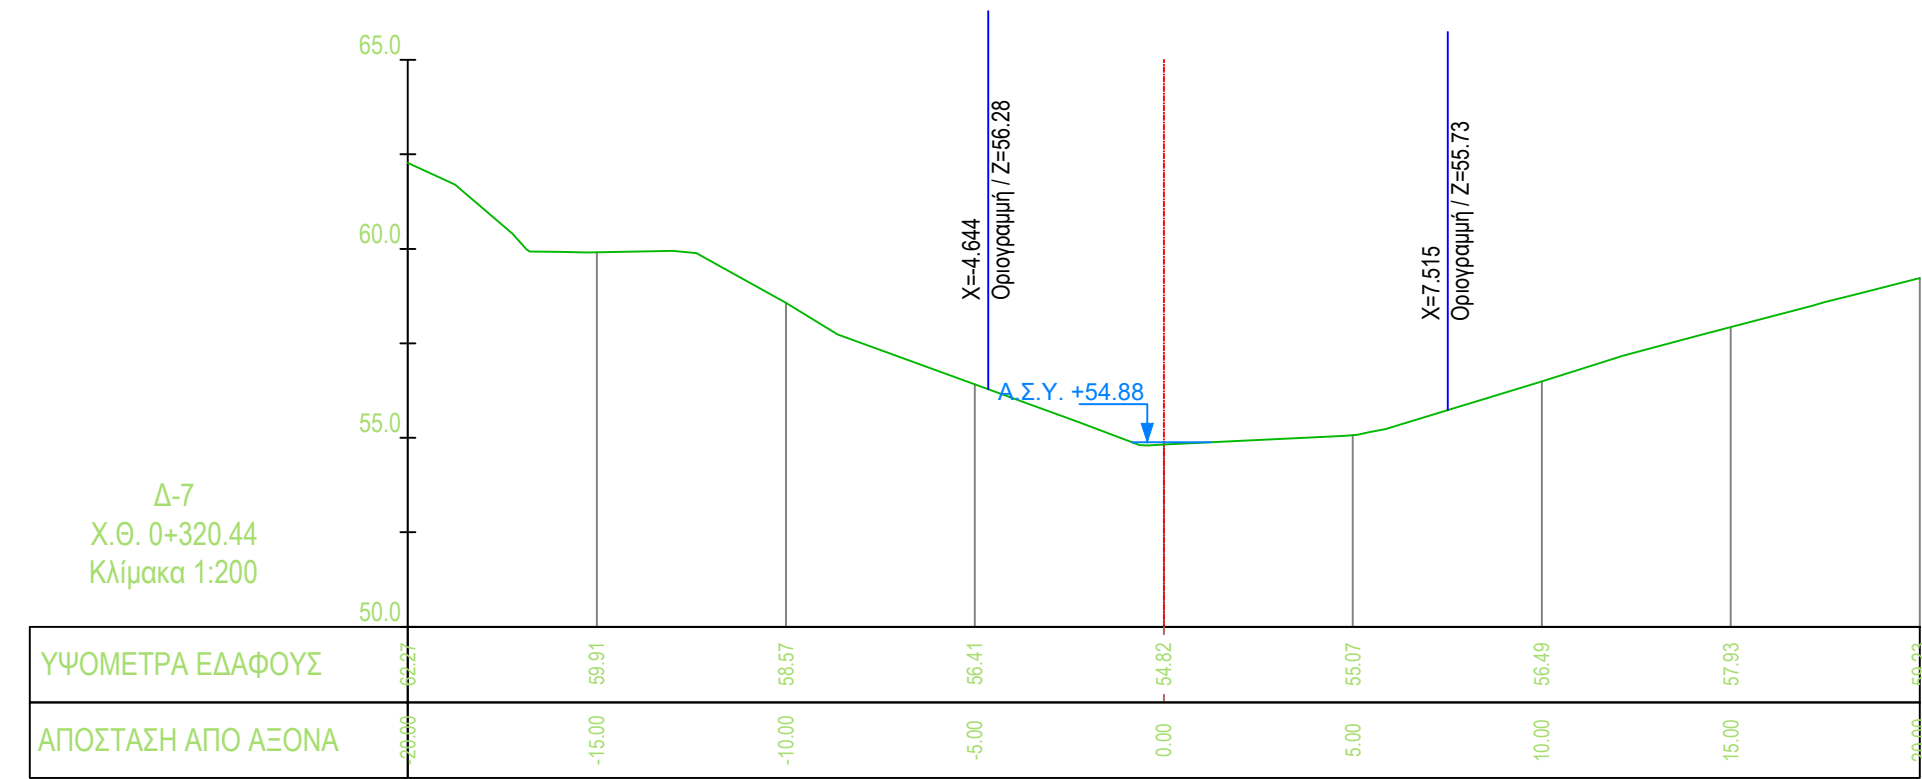
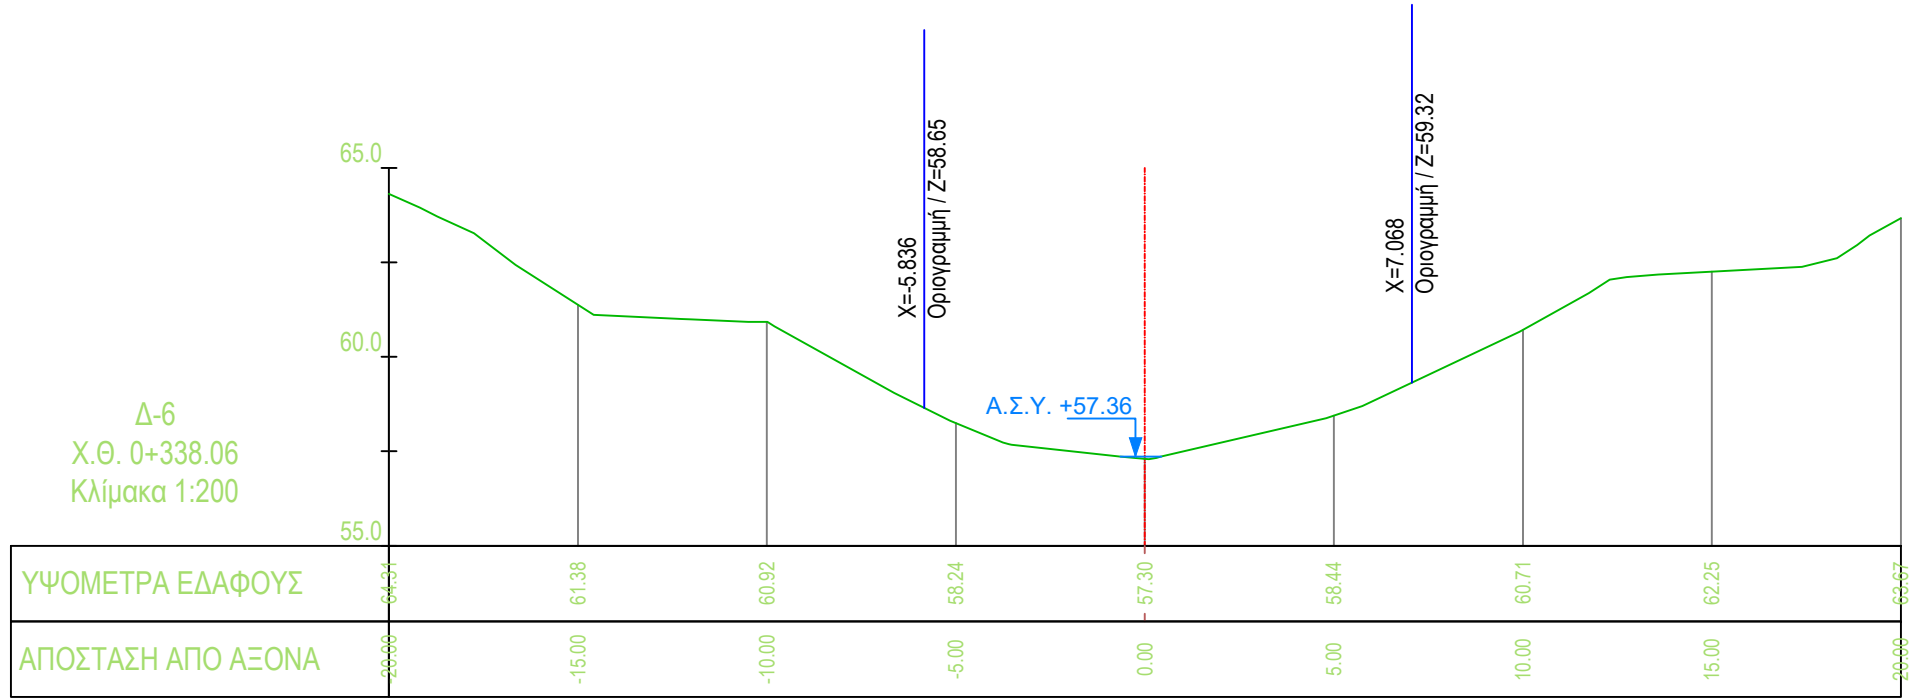
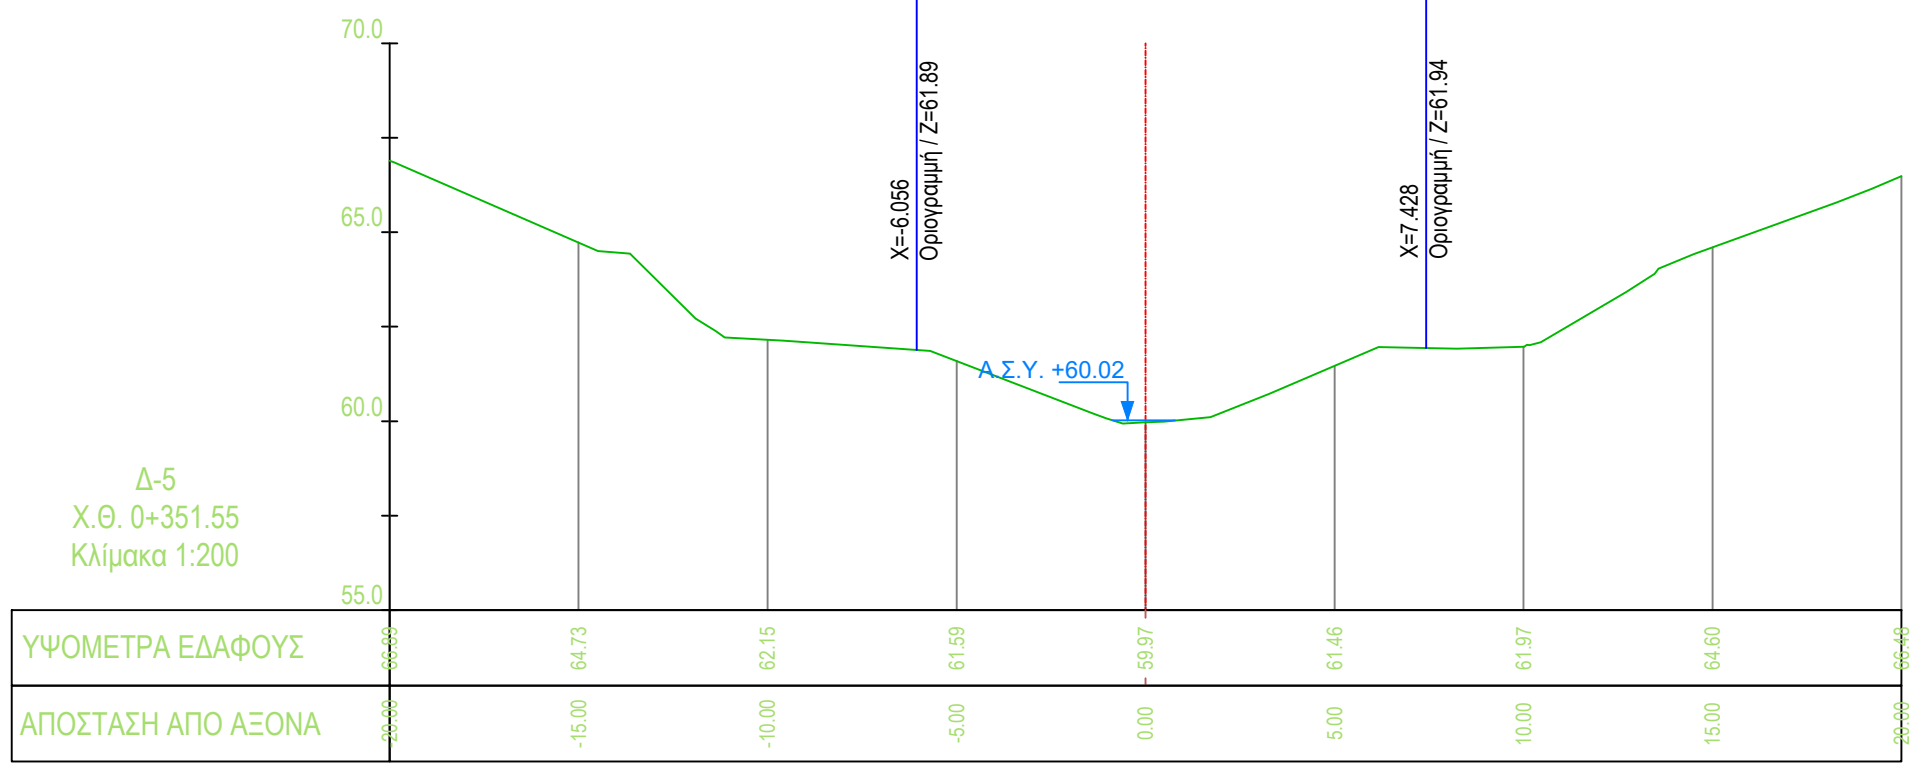
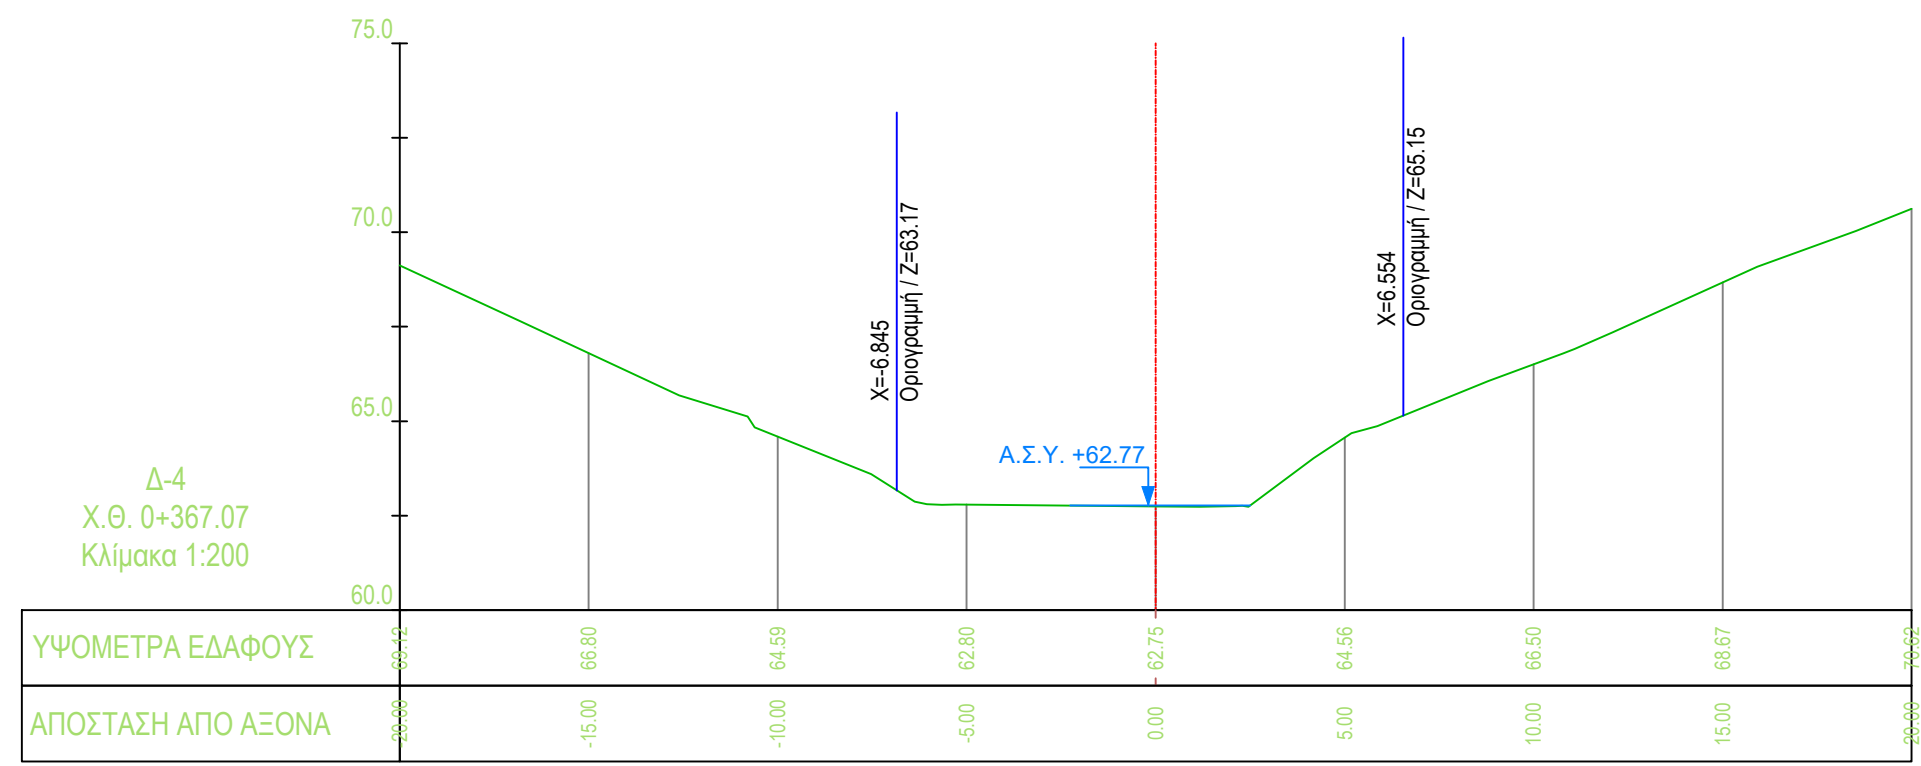
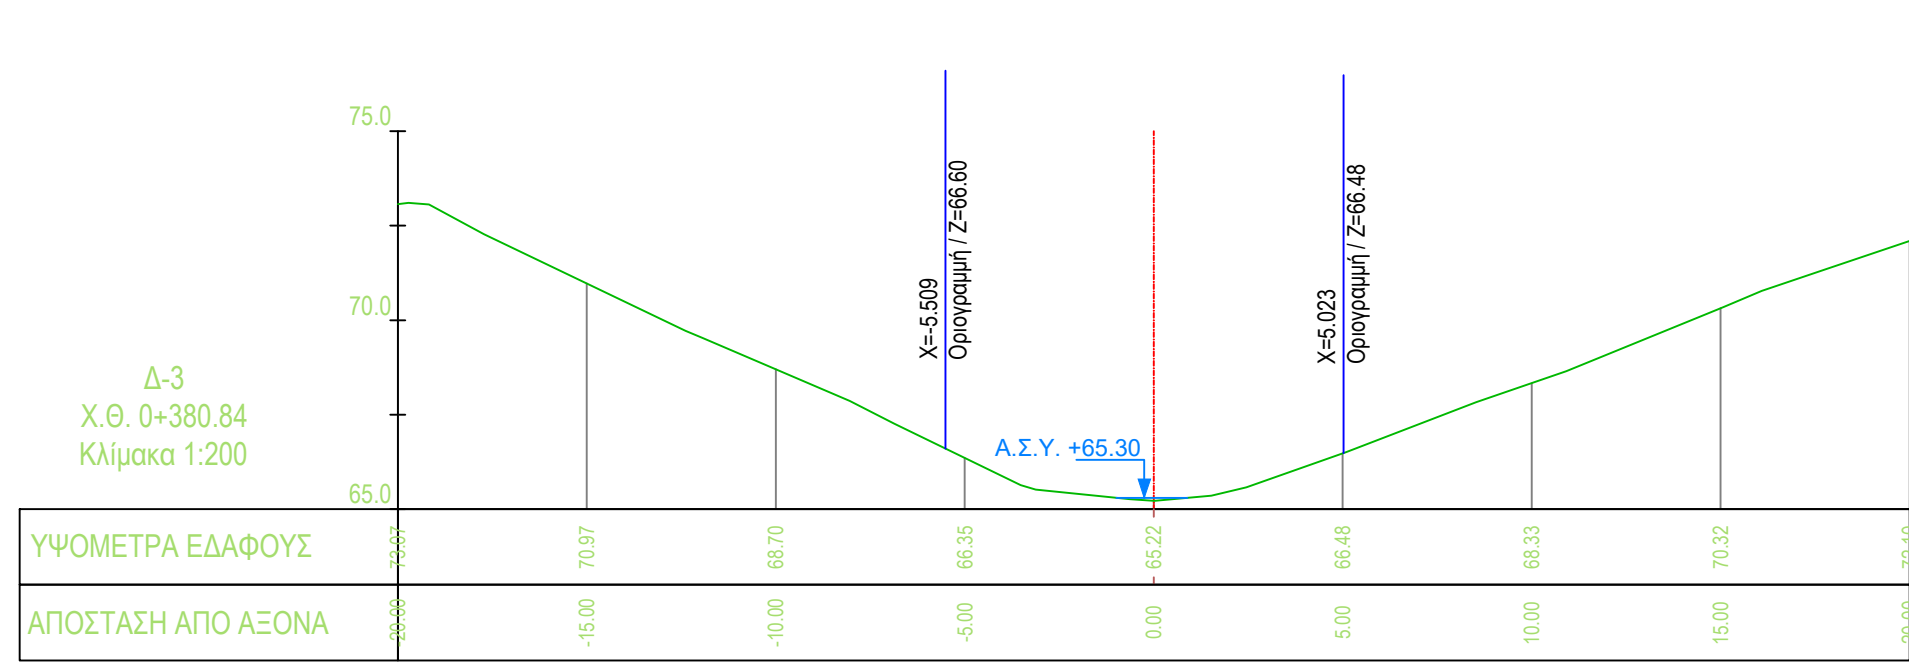
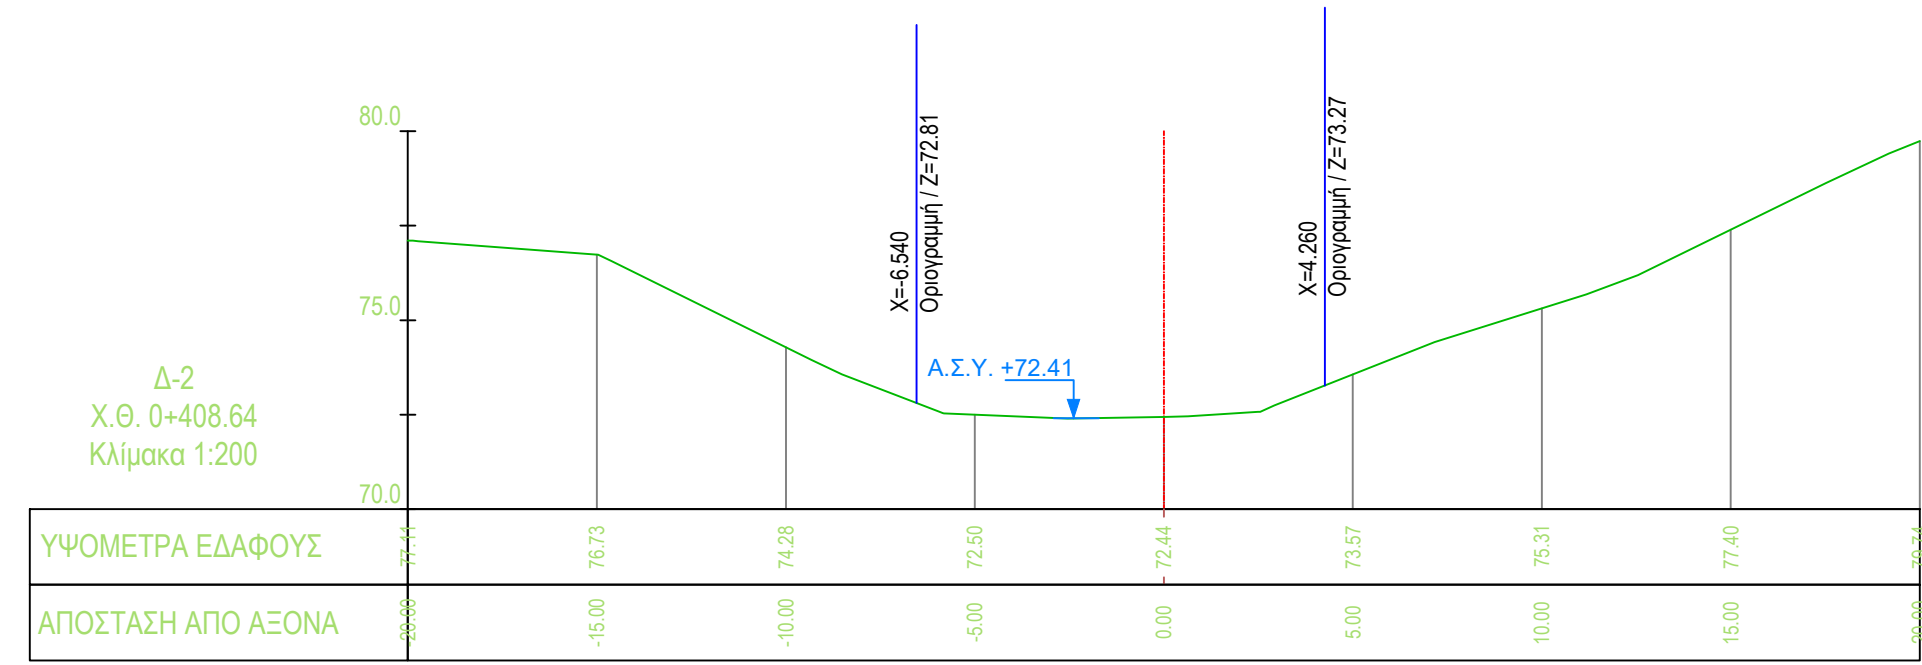


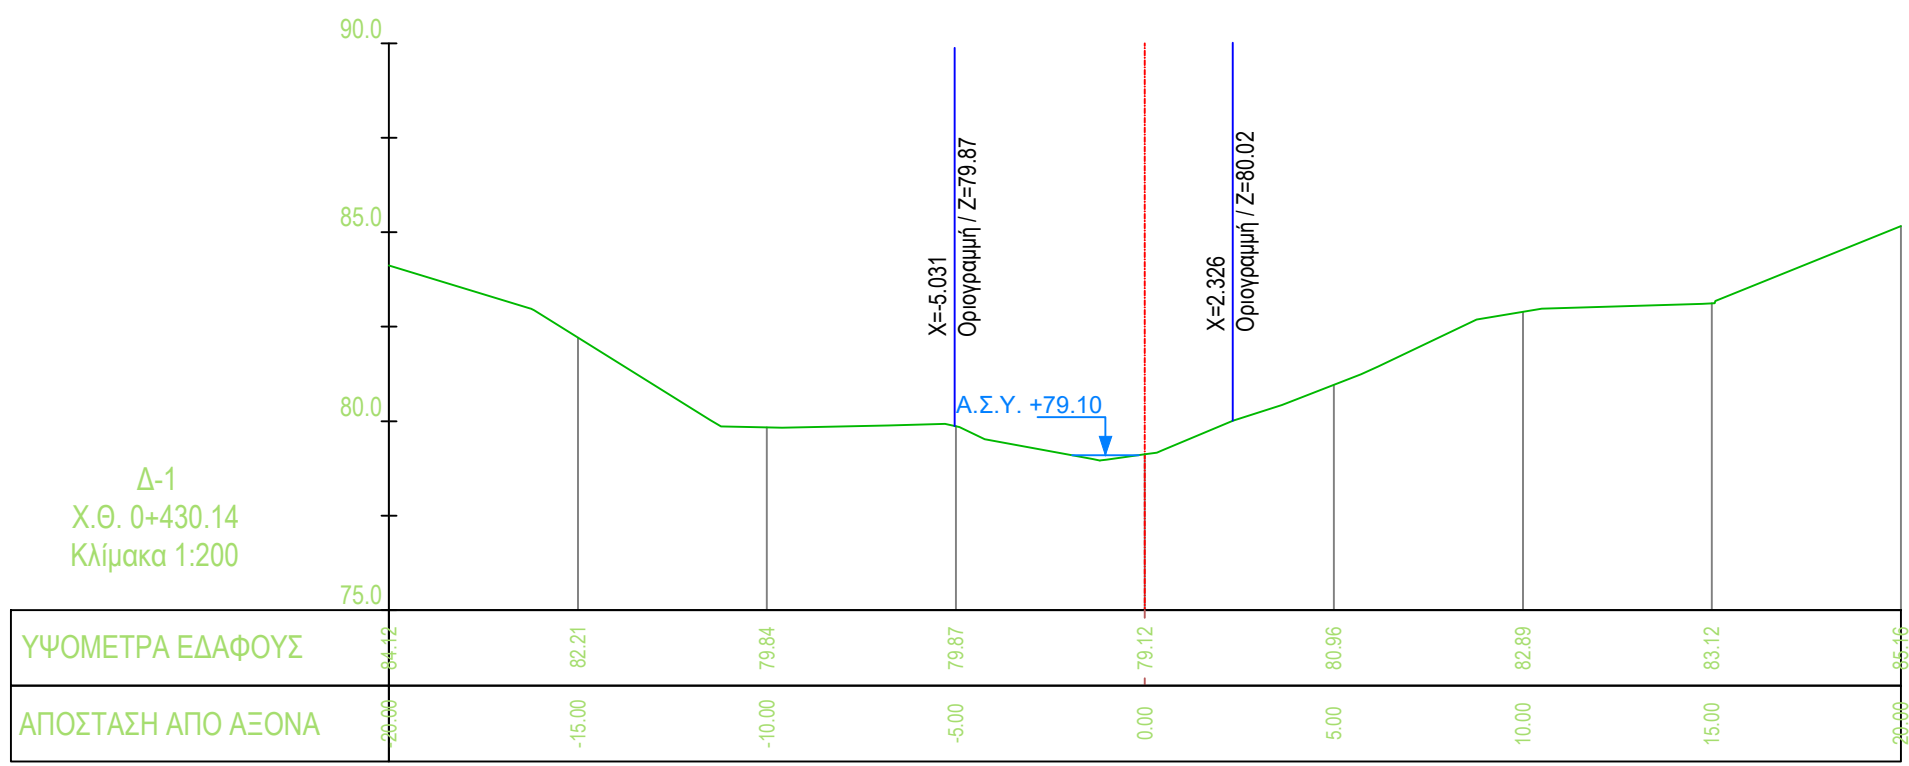

ΕΙΔΙΚΟ ΣΧΕΔΙΟ ΧΩΡΙΚΗΣ ΑΝΑΠΤΥΞΗΣ ΣΤΡΑΤΗΓΙΚΗΣ ΕΠΕΝΔΥΣΗΣ «SERENITY VILLAGE»	
ΜΕΛΕΤΗ ΟΡΙΟΘΕΤΗΣΗΣ ΥΔΑΤΟΡΕΜΑΤΩΝ ΣΤΗ ΘΕΣΗ «ΒΛΑΧΑΠΚΑ» ΤΟΥ ΔΗΜΟΥ ΠΟΡΟΥ (ΗΠΕΙΡΩΤΙΚΗ ΠΕΡΙΟΧΗ)	
Αρ. Σχεδίου : Δ-Υ-Ρ35-1	ΔΙΑΤΟΜΕΣ ΥΦΙΣΤΑΜΕΝΗΣ ΚΑΤΑΣΤΑΣΗΣ ΡΕΜΑΤΟΣ 36 (Από Χ.Θ. 0+430.14 έως 0+000.00)
Κλίμακα : 1:200	
Φορέας Έργου:	HYDRA ROCK ΜΟΝΟΠΡΟΣΩΠΗ Α.Ε.
Έργο :	Ε.Σ.Χ.Α.Σ.Ε. «SERENITY VILLAGE»
ΜΕΛΕΤΗΤΗΣ (Κατ. 13)	
ΣΥΝΤΑΞΗ	ΕΛΕΓΧΟΝΤΕΣ
ΥΠΟΧΡΕΩΣΗ	ΥΠΟΧΡΕΩΣΗ
Χ. Χατζηδούκας Α.Τ.Μ.	Β. Τσιγκής Α.Τ.Μ.
ΙΟΥΛΙΟΣ 2023	