


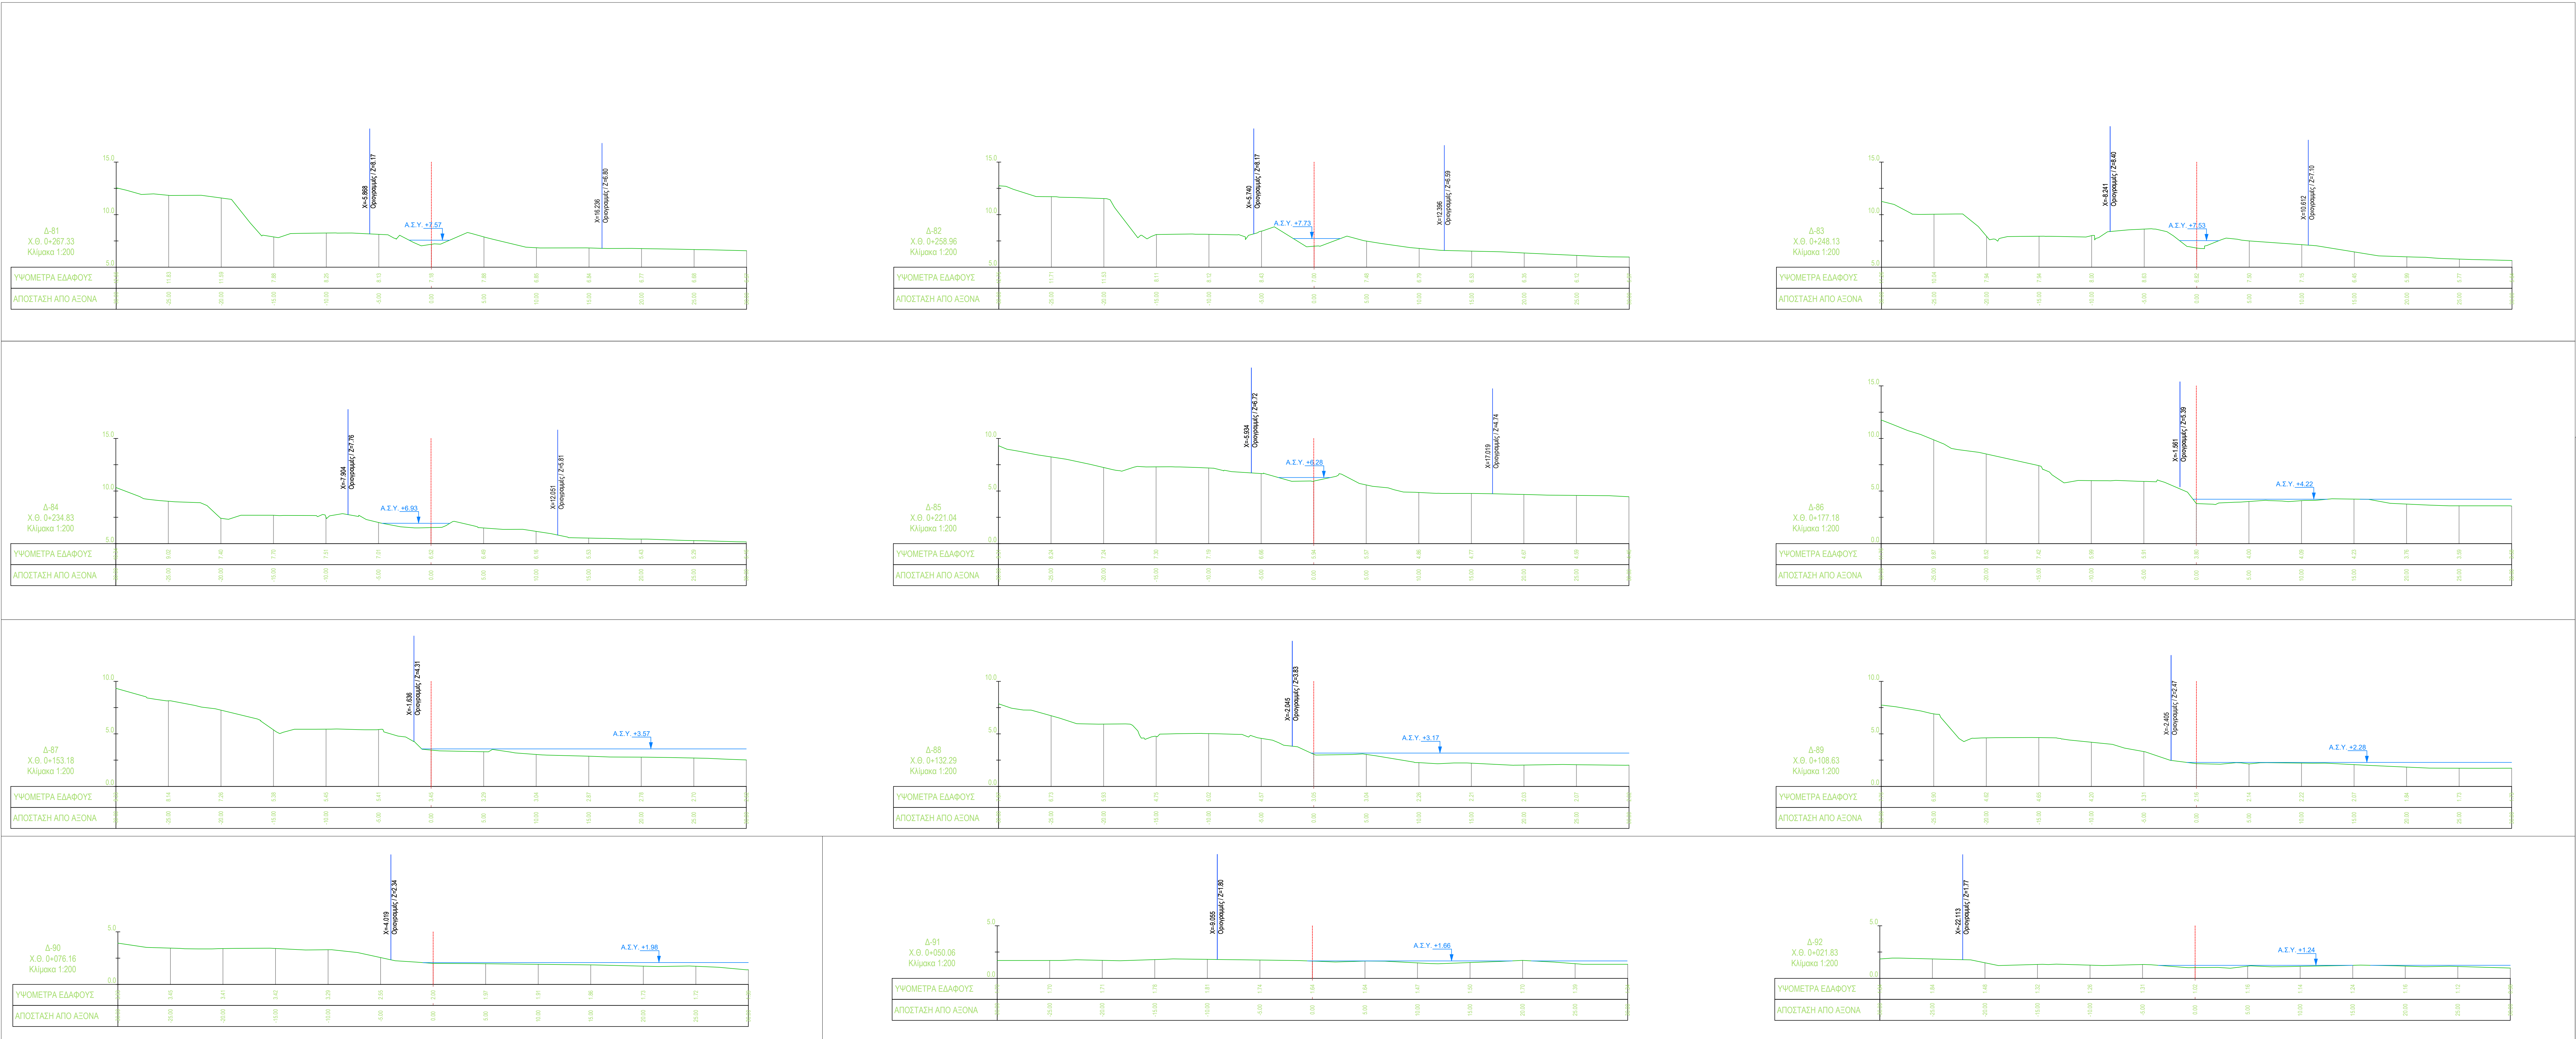

ΕΙΔΙΚΟ ΣΧΕΔΙΟ ΧΩΡΙΚΗΣ ΑΝΑΠΤΥΞΗΣ ΣΤΡΑΤΗΓΙΚΗΣ ΕΠΕΝΔΥΣΗΣ «SERENITY VILLAGE»	
ΜΕΛΕΤΗ ΟΡΙΟΘΕΤΗΣΗΣ ΥΔΑΤΟΡΕΜΑΤΩΝ ΣΤΗ ΘΕΣΗ «ΒΛΑΧΑΪΚΑ» ΤΟΥ ΔΗΜΟΥ ΠΟΡΟΥ (ΗΠΕΙΡΩΤΙΚΗ ΠΕΡΙΟΧΗ)	
Αρ. Σχεδίου : Δ-Υ-P7-5	ΔΙΑΤΟΜΕΣ ΥΦΙΣΤΑΜΕΝΗΣ ΚΑΤΑΣΤΑΣΗΣ ΡΕΜΑΤΟΣ 7 (από Χ.Θ. 0+267.33 έως Χ.Θ. 0+000.00)
Κλίμακα : 1:200	
Φορέας Έργου:	HYDRA ROCK ΜΟΝΟΠΡΟΣΩΠΗ Α.Ε.
Έργο :	Ε.Σ.Χ.Α.Σ.Ε. «SERENITY VILLAGE»
ΜΕΛΕΤΗΤΗΣ (Κατ. 13)	
 SEEMAN SMART ENVIRONMENTAL ENGINEERING AND MANAGEMENT ΙΔΙΩΤΙΚΗ ΚΕΦΑΛΑΙΟΥΧΙΚΗ ΕΤΑΙΡΕΙΑ	Συμπρόταση - Υπογραφή
	SEEMAN SMART ENVIRONMENTAL ENGINEERING AND MANAGEMENT ΙΔΙΩΤΙΚΗ ΚΕΦΑΛΑΙΟΥΧΙΚΗ ΕΤΑΙΡΕΙΑ Δ.Σ. ΣΕΜΑΝ ΣΜΑΡΤ ΕΝΒΙΡΟΝΜΕΝΤΑΛ ΕΔΡΑ: ΜΑΡΟΥΣΙ, ΑΝΑΤΟΛΗ ΤΚ: 15125 ΑΦΜ: 80551490 - ΔΟΥ: ΚΗΝΣΙΑΣ
ΜΕΛΕΤΗΤΗΣ (Κατ. 16)	
 ΒΑΣΙΛΕΥΣ Ν. ΖΑΦΙΡΙΣ ΕΔΡΑ: ΑΥΤΟΝΟΜΗ ΚΟΙΝΟΤΗΤΑ ΚΑΡΔΙΤΣΑ ΜΕΛΟΣ ΤΗΣ ΕΠΙΤΡΑΠΗΣ 133200 ΕΔΡΑ: ΚΑΡΔΙΤΣΑ, ΤΗΛ: 843 101075 Α.Φ.Μ. 14052490 - Δ.Ο.Υ. ΤΡΙΚΑΛΩΝ	
ΙΟΥΛΙΟΣ 2025	