
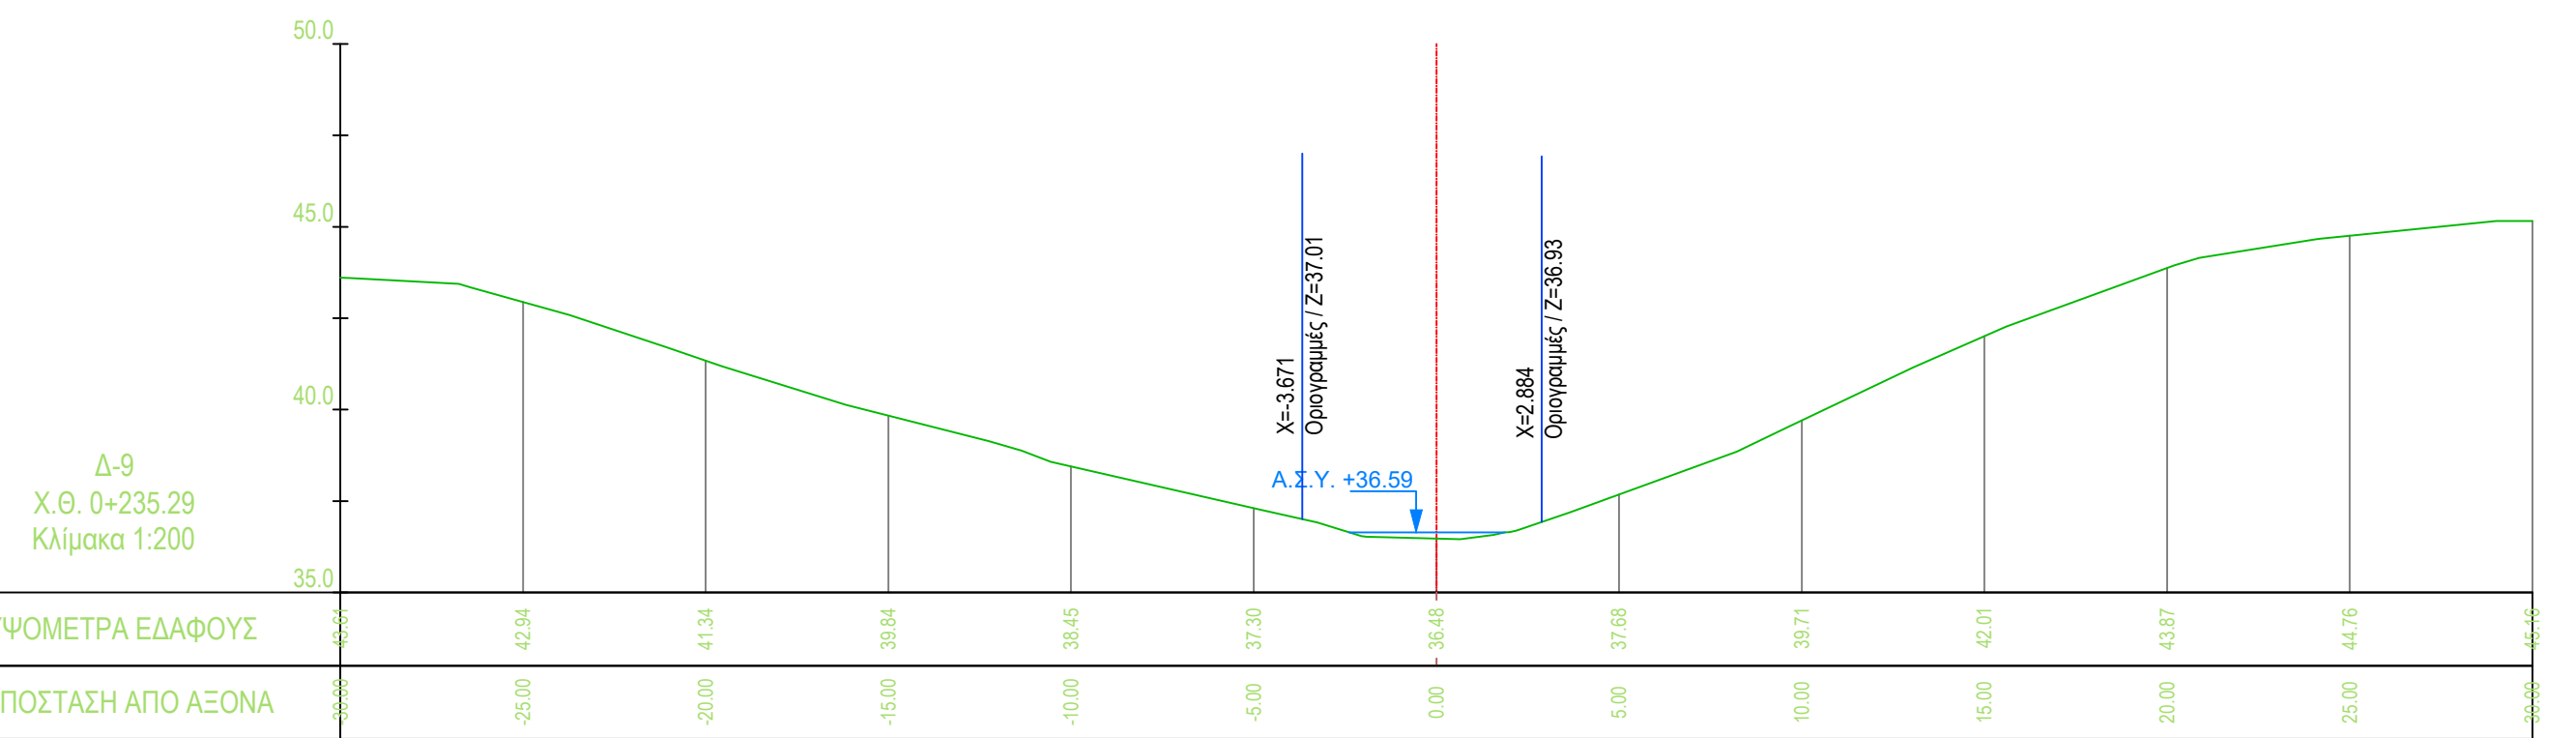
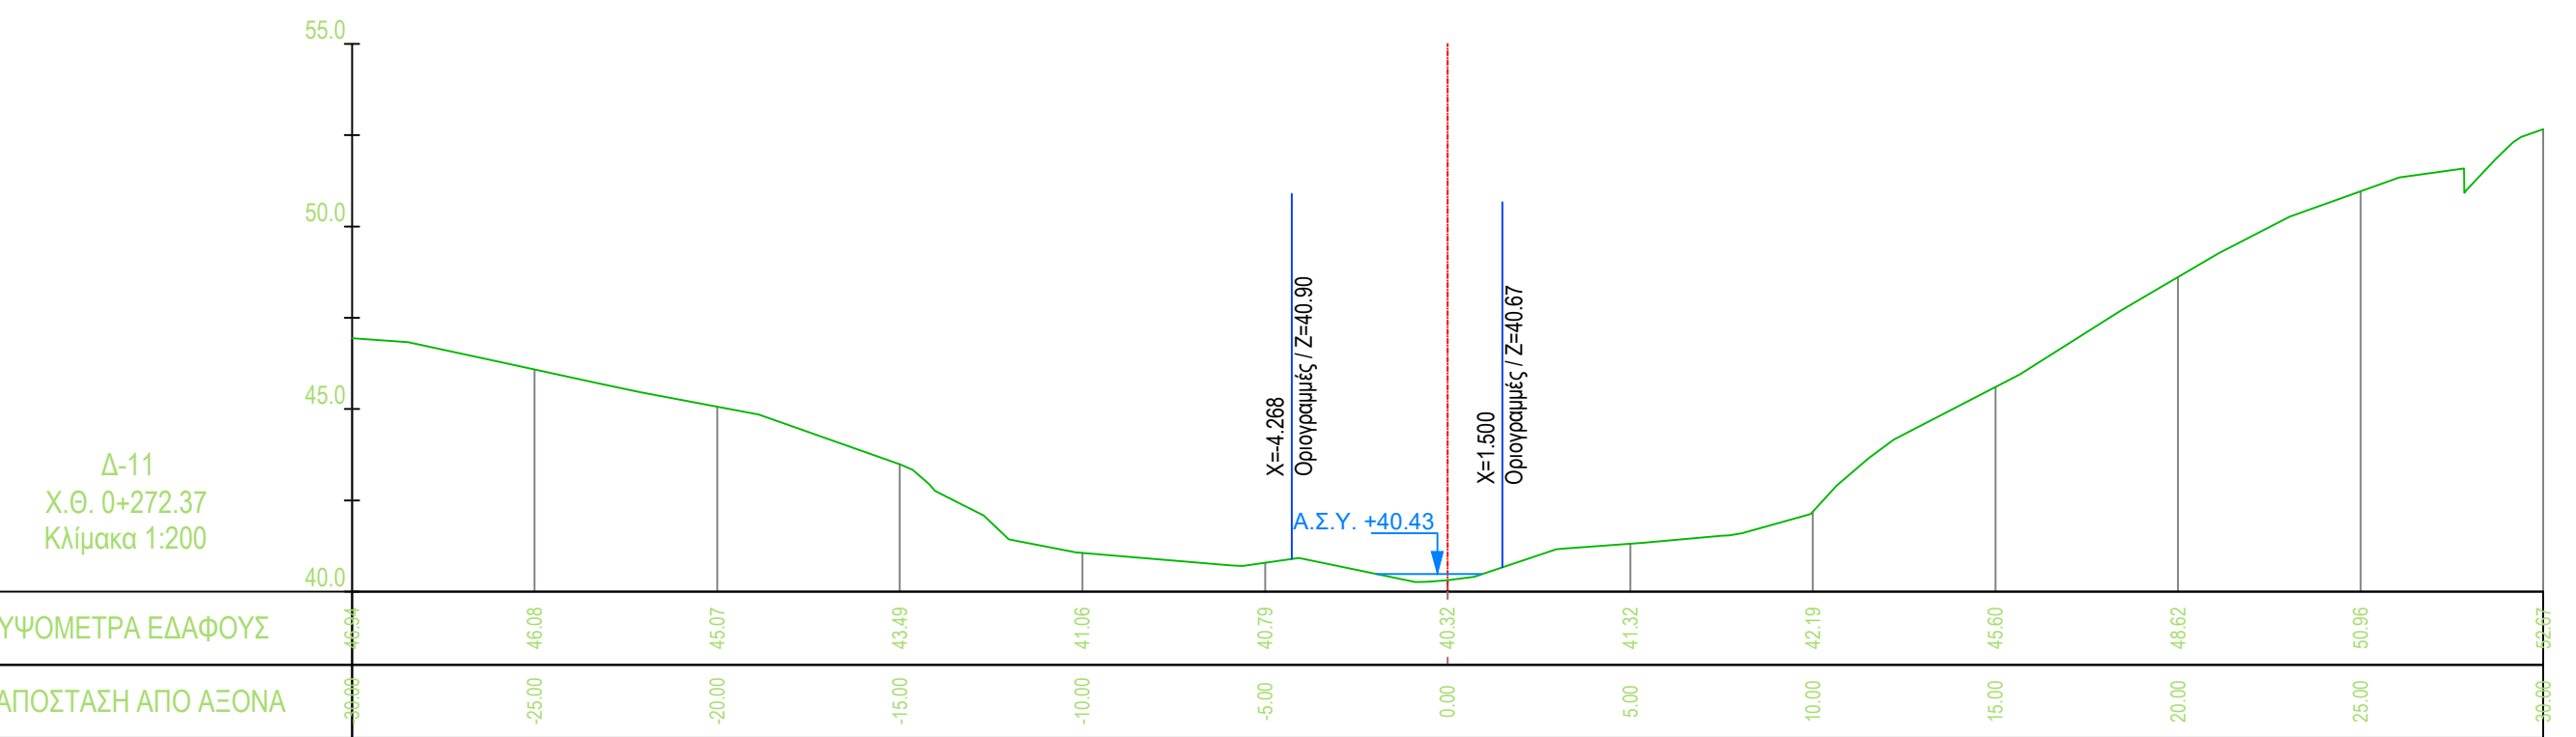
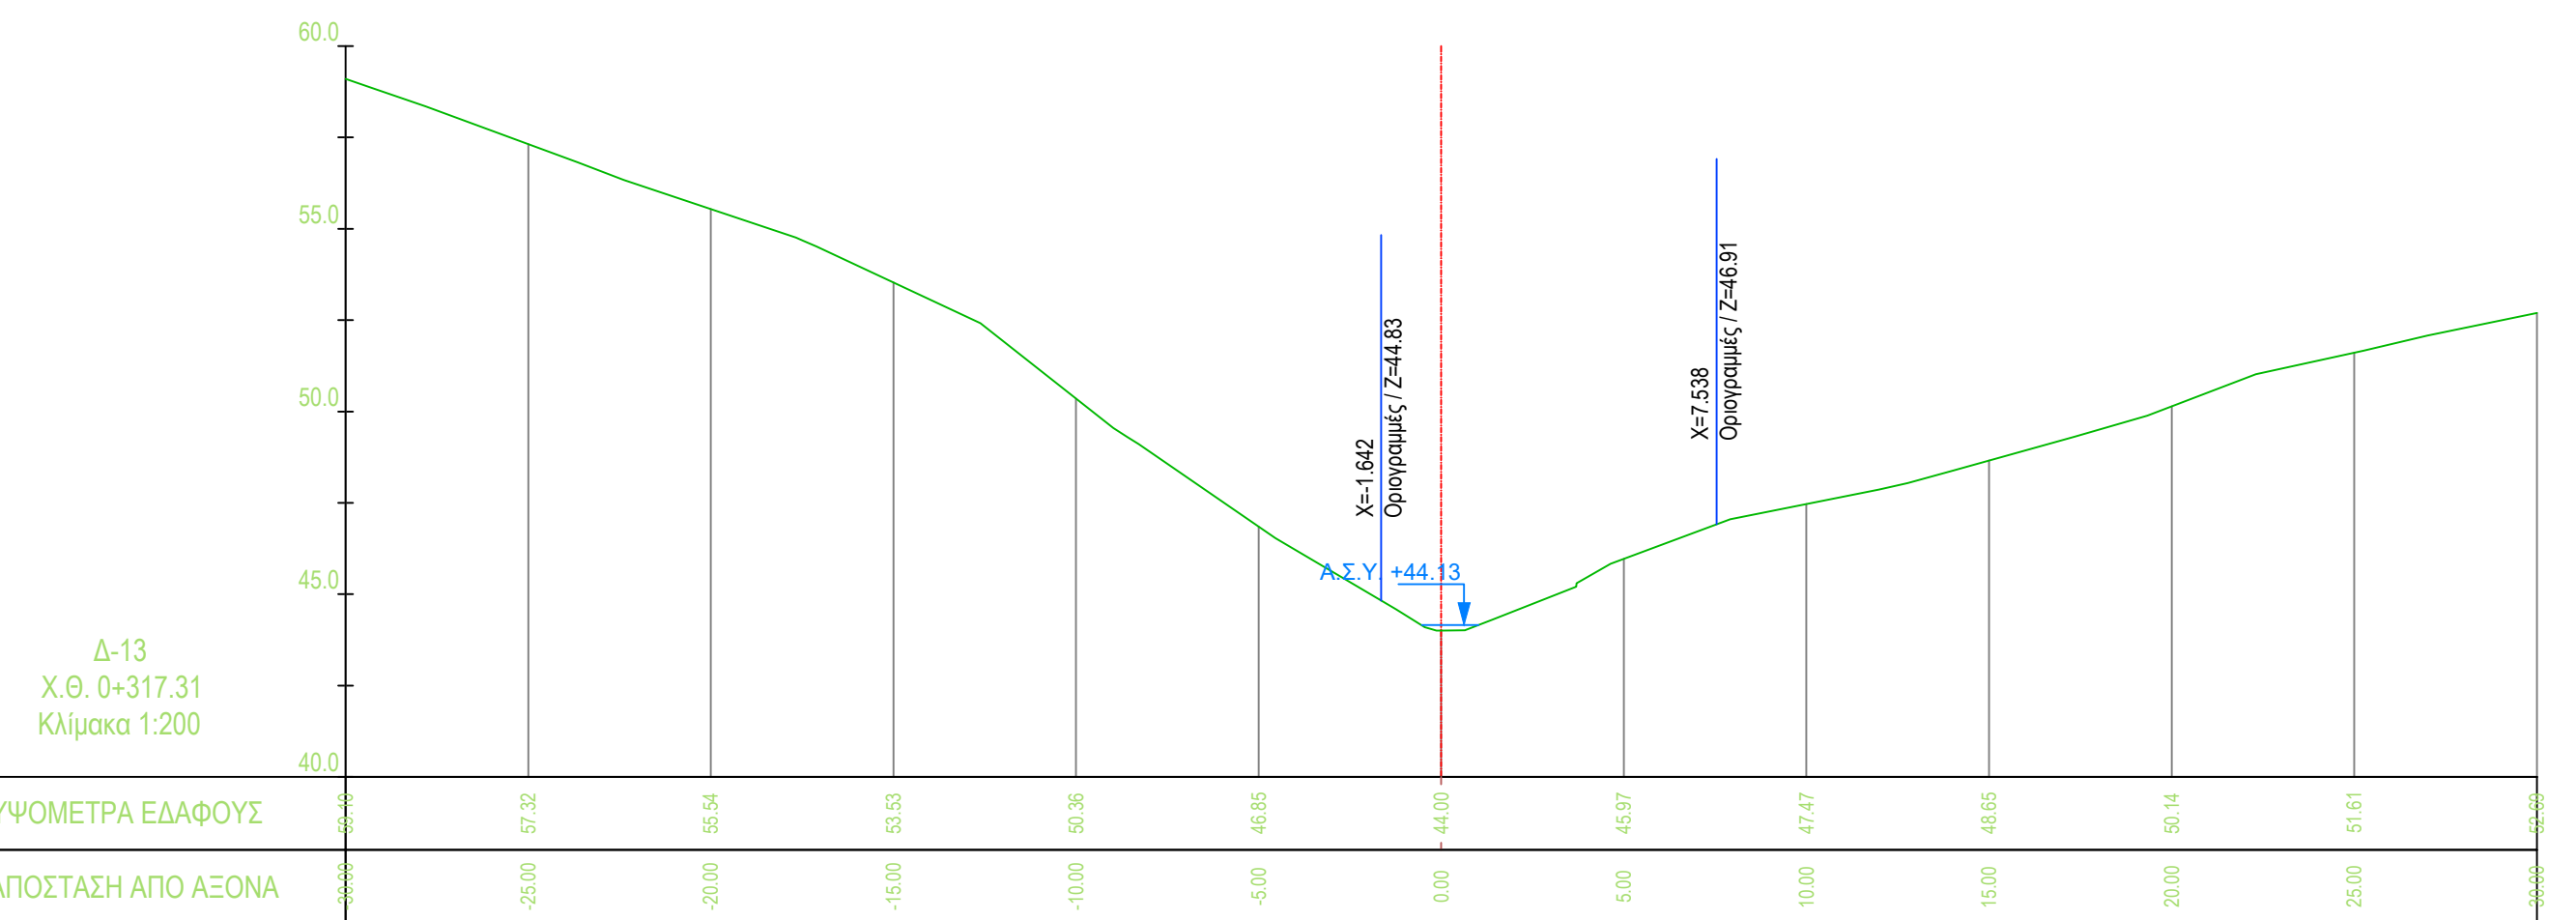
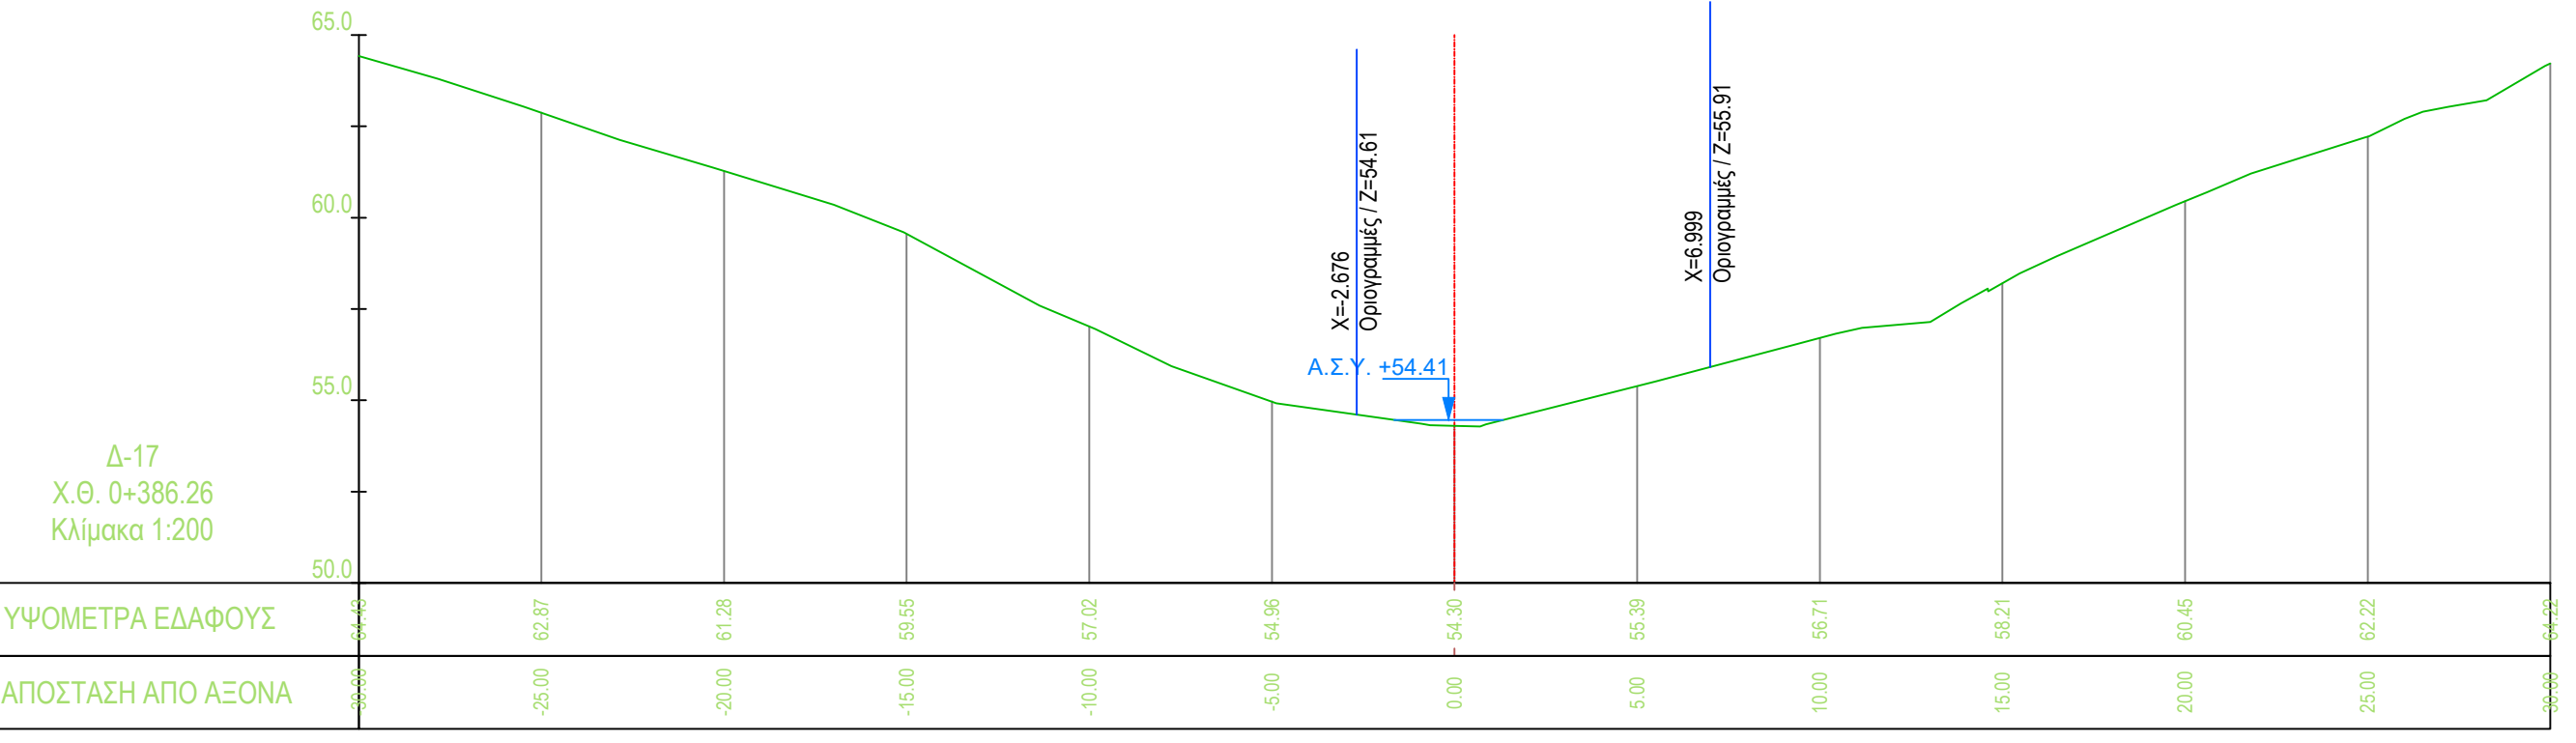
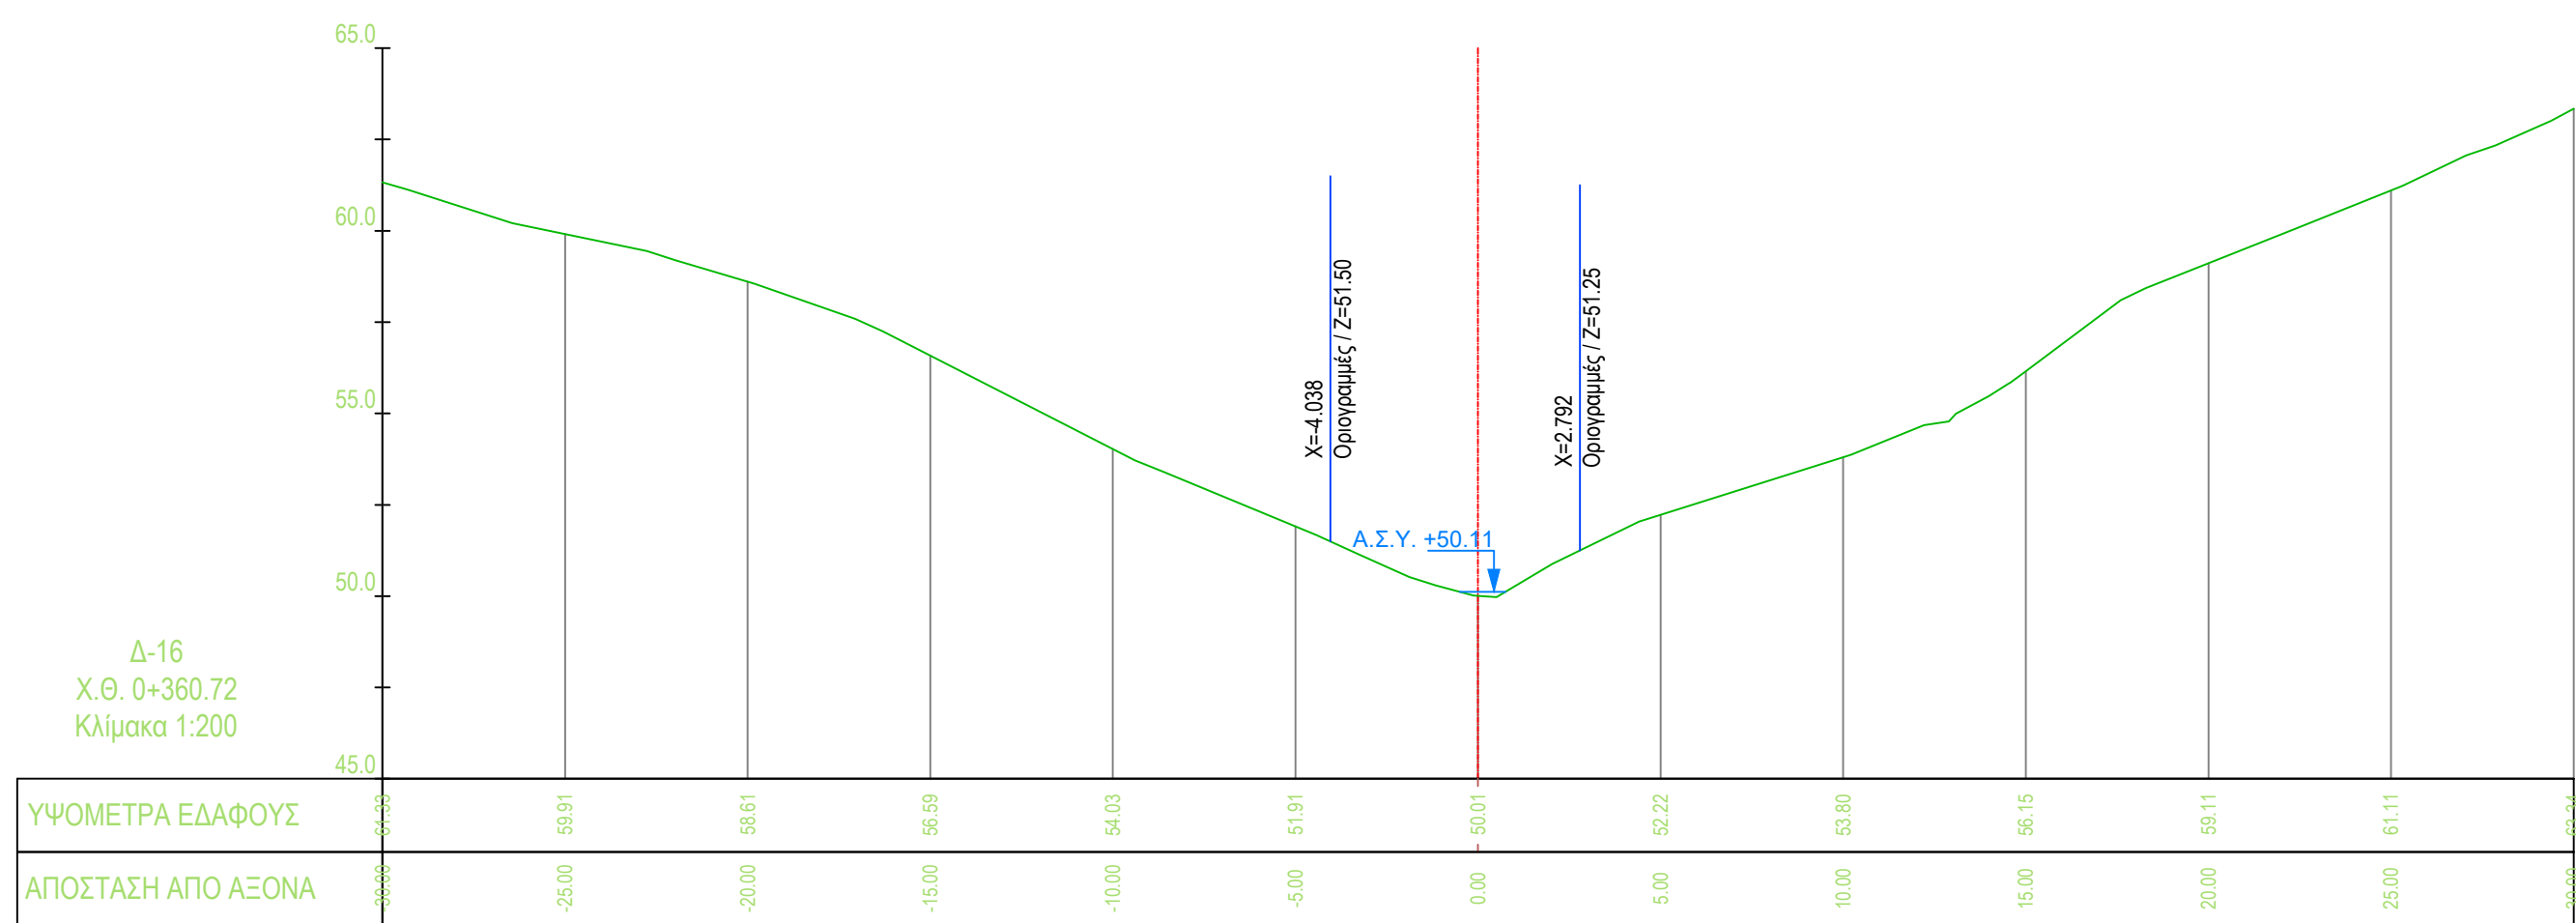
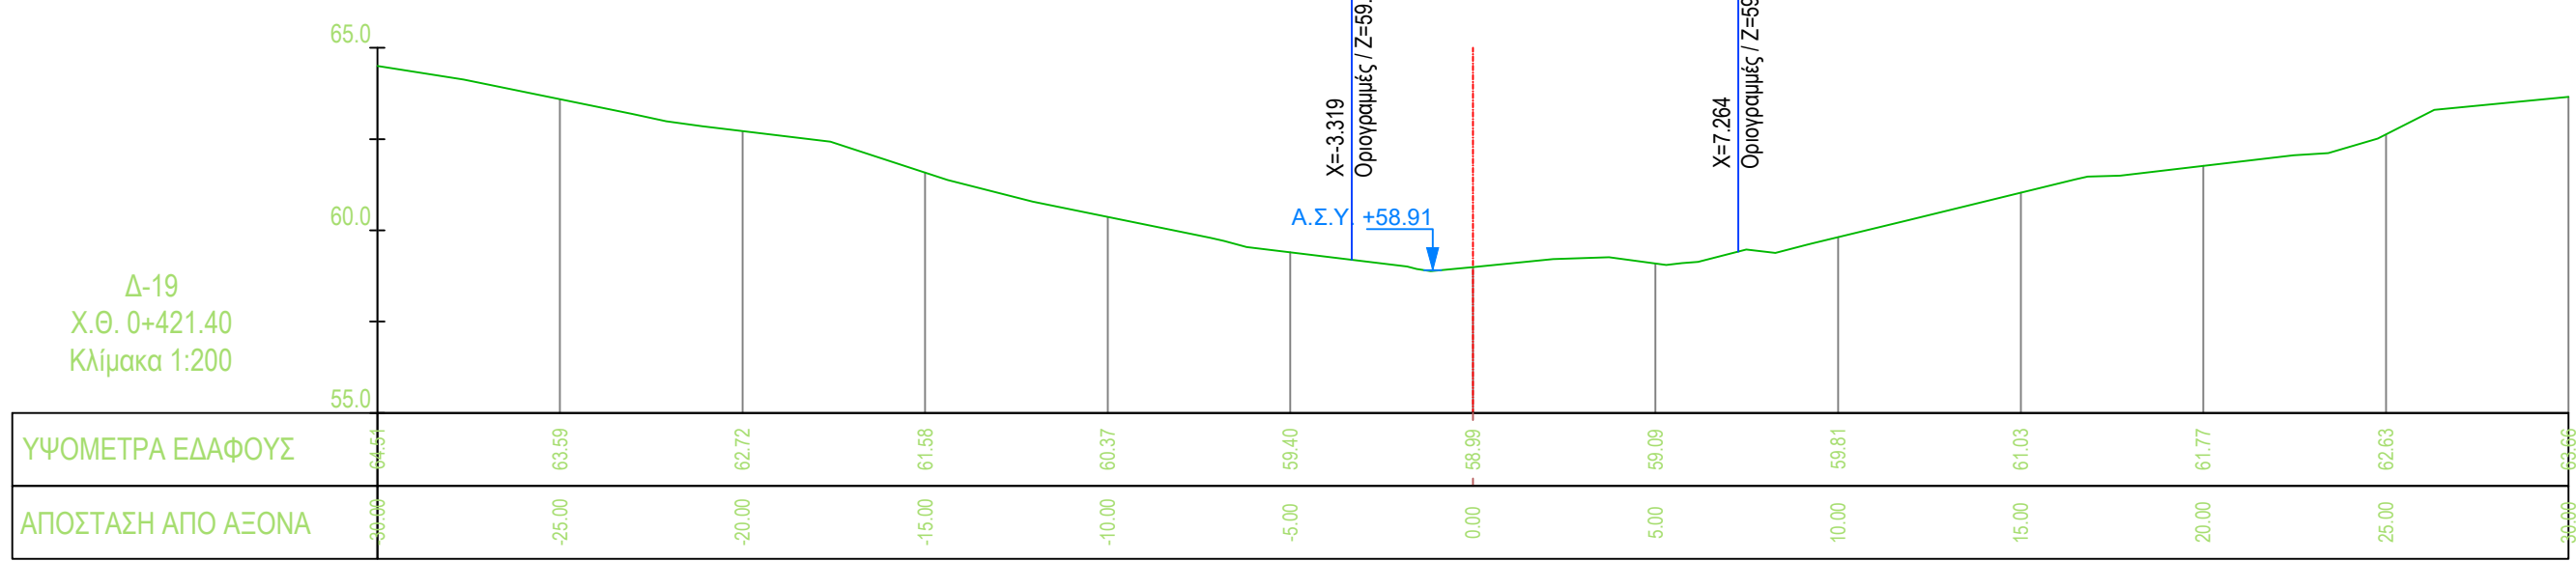


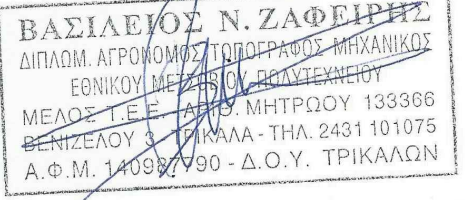

ΕΛΛΗΝΙΚΗ ΔΗΜΟΚΡΑΤΙΑ ΥΠΟΥΡΓΕΙΟ ΠΕΡΙΒΑΛΛΟΝΤΟΣ ΚΑΙ ΚΛΙΜΑΤΟΣ ΓΕΝΙΚΗ ΔΙΕΥΘΥΝΣΗ ΠΕΡΙΒΑΛΛΟΝΤΟΣ ΔΙΕΥΘΥΝΣΗ ΕΠΙΧΕΙΡΗΣΙΑΚΗΣ ΠΡΟΓΡΑΜΜΑΤΩΝ ΕΠΙΧΕΙΡΗΣΙΑΚΟ ΠΡΟΓΡΑΜΜΑ «ΠΡΟΤΕΚΝΕΙΝ»	
ΜΕΛΕΤΗ ΟΡΙΟΘΕΤΗΣΗΣ ΥΔΑΤΟΡΕΜΑΤΩΝ ΣΤΗ ΘΕΣΗ «ΒΛΑΧΑΪΚΑ» ΤΟΥ ΔΗΜΟΥ ΠΟΡΟΥ (ΗΠΕΙΡΩΤΙΚΗ ΠΕΡΙΟΧΗ)	
Αρ. Σχεδίου : Δ-Υ-Ρ7Γ-1	ΔΙΑΤΟΜΕΣ ΥΦΙΣΤΑΜΕΝΗΣ ΚΑΤΑΣΤΑΣΗΣ ΡΕΜΑΤΟΣ 7Γ (από Χ.Θ. 0+436.04 έως Χ.Θ. 0+235.29)
Κλίμακα : 1:200	
Φορέας Έργου:	HYDRA ROCK ΜΟΝΟΠΡΟΣΩΠΗ Α.Ε.
Έργο :	Ε.Σ.Χ.Α.Σ.Ε. «SERENITY VILLAGE»
ΣΥΝΤΑΞΗ	ΜΕΛΕΤΗΤΗΣ (Κατ. 16)
ΟΜΟΛΟΓΟΥΜΕΝΟ Χ. Χαριδάκης Α.Τ.Μ. Β. Τσιγκίρης Α.Τ.Μ.	ΕΛΕΓΧΘΗΚΕ ΘΕΩΡΗΘΗΚΕ
ΥΠΟΓΡΑΦΗ	ΥΠΟΓΡΑΦΗ
	
ΙΟΥΛΙΟΣ 2025	