


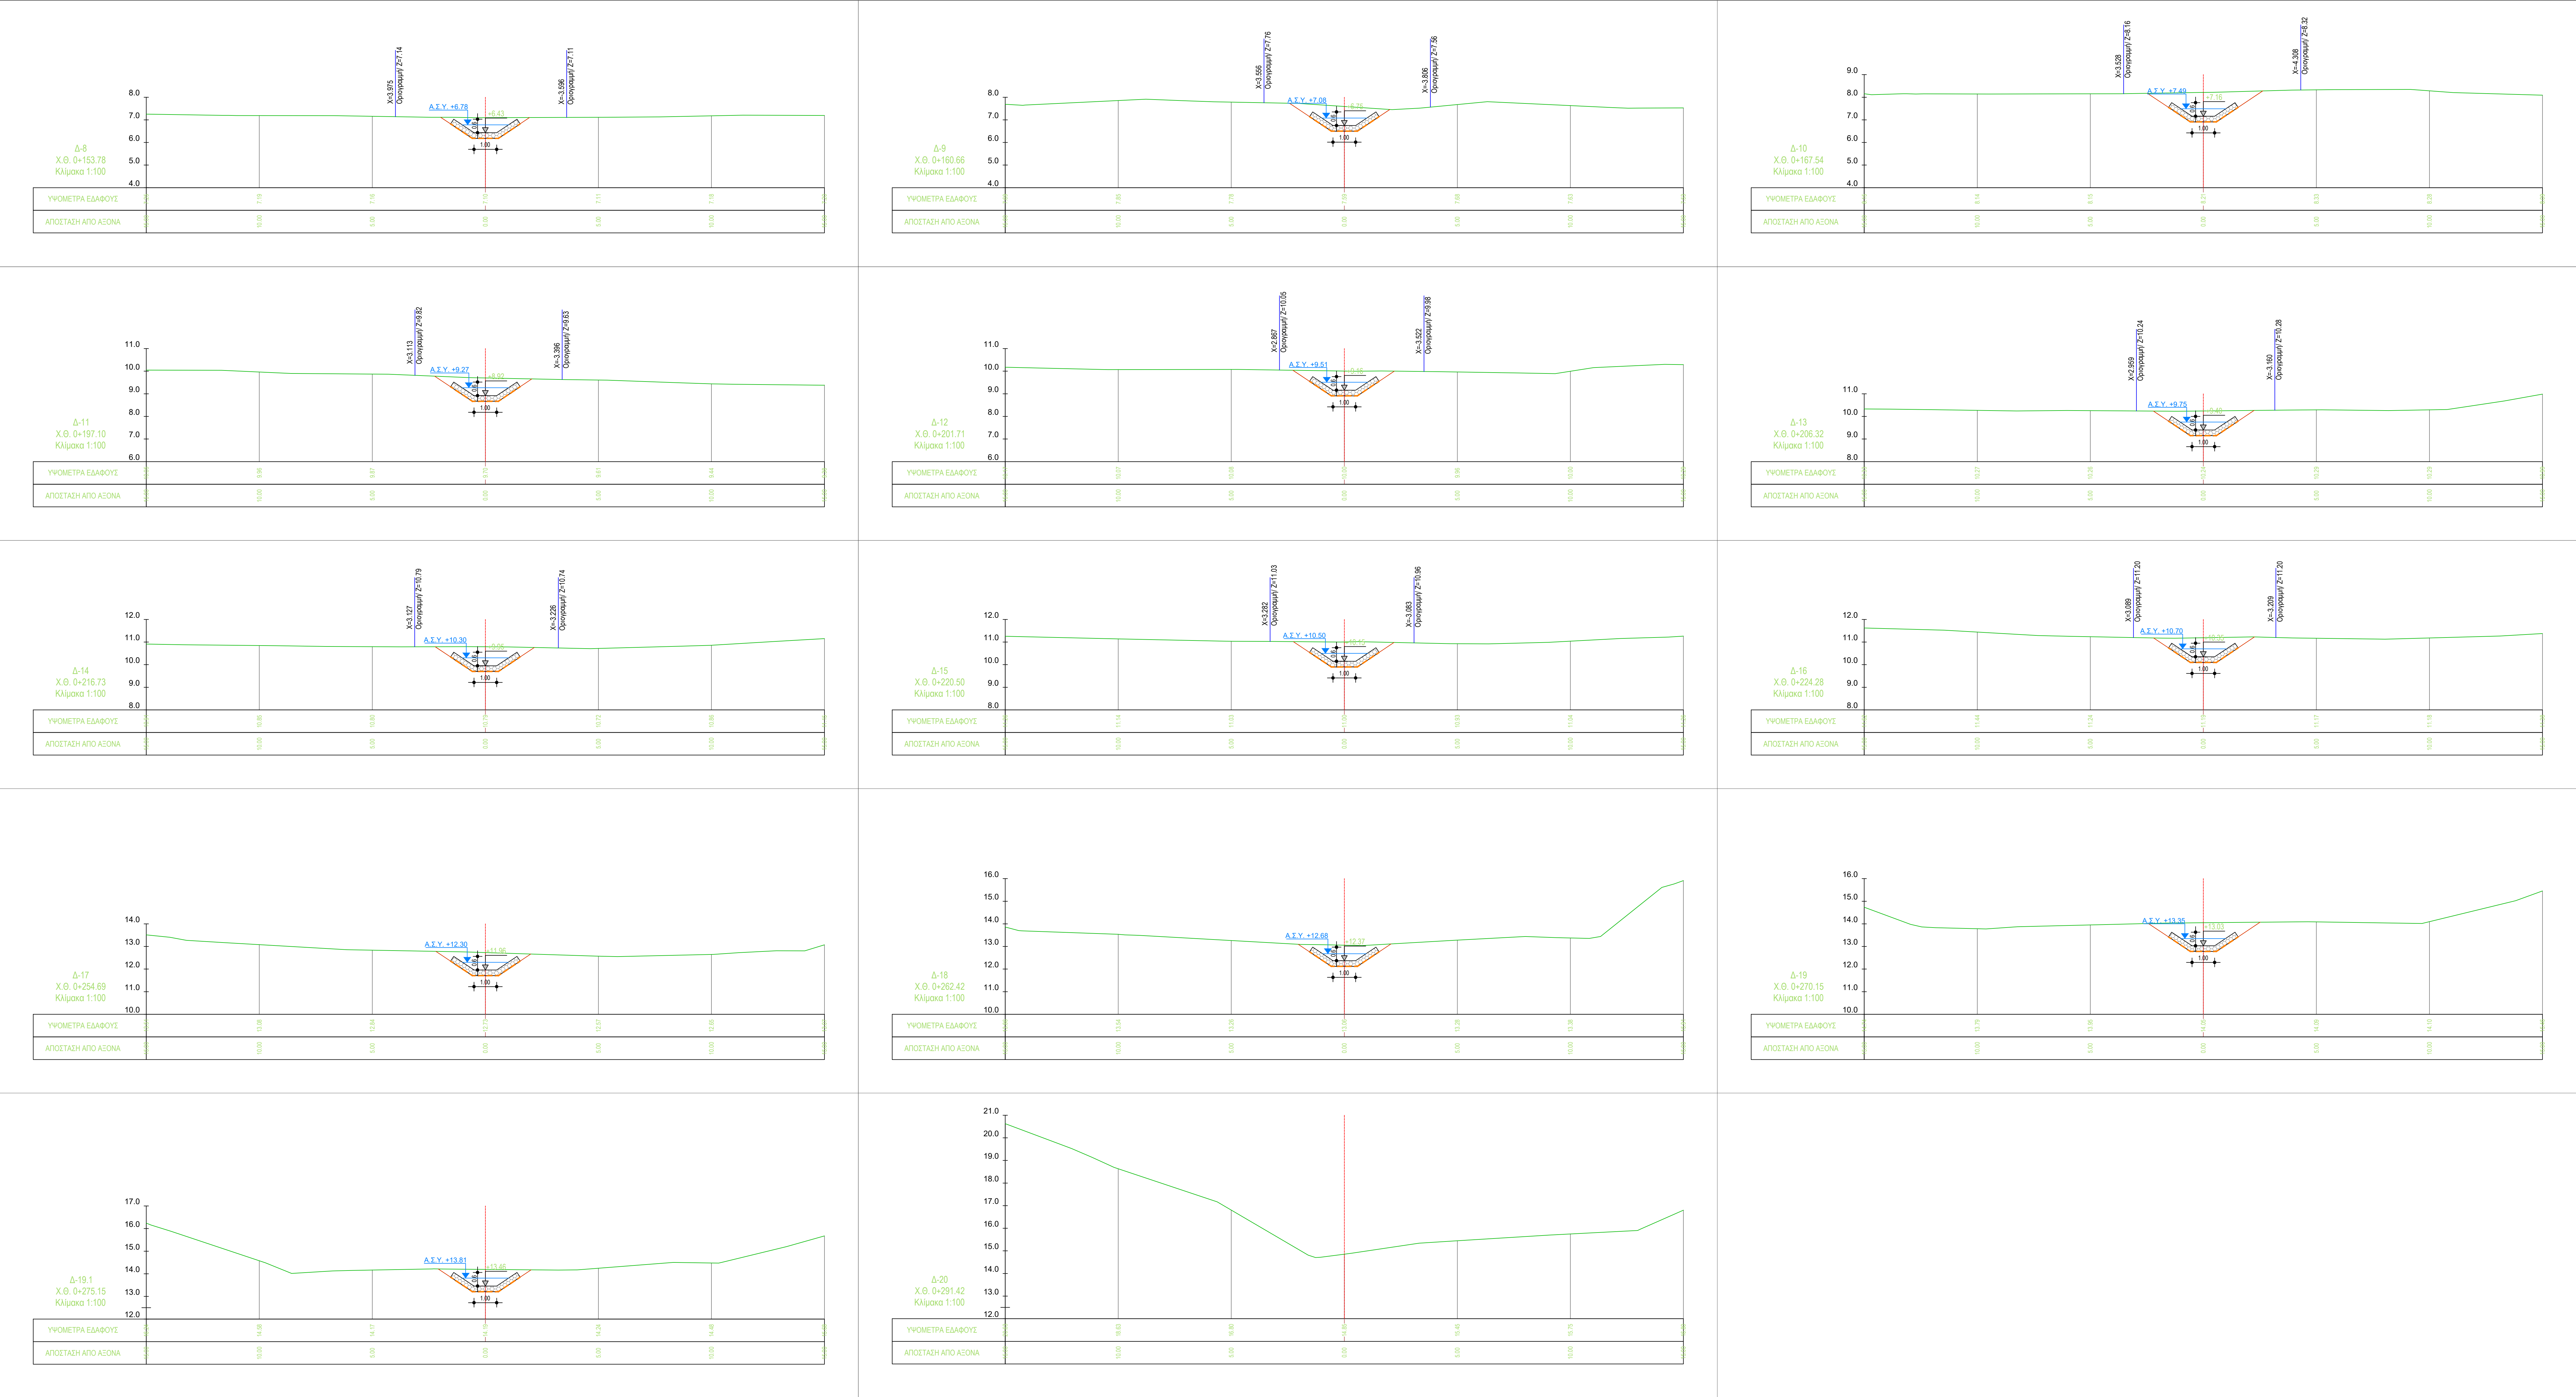

ΕΙΔΙΚΟ ΣΧΕΔΙΟ ΧΩΡΙΚΗΣ ΑΝΑΠΤΥΞΗΣ

ΣΤΡΑΤΗΓΙΚΗΣ ΕΠΕΝΔΥΣΗΣ «SERENITY VILLAGE»

ΜΕΛΕΤΗ ΟΡΙΟΘΕΤΗΣΗΣ ΥΔΑΤΟΡΕΜΑΤΩΝ ΣΤΗ

ΘΕΣΗ «ΒΛΑΧΑΪΚΑ» ΤΟΥ ΔΗΜΟΥ ΠΟΡΟΥ

(ΗΠΕΙΡΩΤΙΚΗ ΠΕΡΙΟΧΗ)

Αρ. Σχεδίου : Δ-Π-10-2

Κλίμακα : 1:100

Φορέας Έργου:

Έργο :

ΔΙΑΤΟΜΕΣ ΠΡΟΤΕΙΝΟΜΕΝΗΣ ΚΑΤΑΣΤΑΣΗΣ

ΡΕΜΑΤΟΣ 10

(Από Χ.Θ. 0+291.42 έως 0+153.78)

HYDRA ROCK ΜΟΝΟΠΡΟΣΩΠΗ Α.Ε.

Ε.Σ.Χ.Α.Σ.Ε. «SERENITY VILLAGE»

ΜΕΛΕΤΗΤΗΣ (Κατ. 13)

SEEMAN ENVIRONMENTAL

SEEMAN SMART ENVIRONMENTAL
ENGINEERING AND MANAGEMENT
ΙΔΙΩΤΙΚΗ ΚΕΦΑΛΑΙΟΥΧΙΚΗ ΕΤΑΙΡΕΙΑ

ΣΥΝΤΑΞΗ

ΟΝΟΜΑΤΕΠΩΝΥΜΟ

ΥΠΕΥΘΥΝΗ

Χ. Χαριδάκη Α.Τ.Μ.

Β. Τσακίρης Α.Τ.Μ.

Σχεδιαστής - Υπογραφή

SEEMAN SMART ENVIRONMENTAL
ENGINEERING AND MANAGEMENT
Δ.Ε.Φ. ΜΑΡΑΒΕΛΙΝΟΣ & ΑΝΘΙΣΗ
Τ.Κ. 14500 - ΤΗΛ: 211 4823091
ΑΦΜ: 80953490 - Δ.Ο.Υ. ΤΡΙΚΛΑΣΣΙΑΣ

ΕΛΕΓΧΘΗΚΕ

ΘΕΩΡΗΘΗΚΕ

ΜΕΛΕΤΗΤΗΣ (Κατ. 16)

ΒΑΣΙΛΕΥΣ Ν. ΖΑΦΕΙΡΗΣ

ΕΠΙΣΤΗΜΟΝΙΚΟ ΕΛΕΓΧΟΝΤΕΣ

ΕΠΙΣΤΗΜΟΝΙΚΟ ΕΛΕΓΧΟΝΤΕΣ

ΙΟΥΛΙΟΣ 2025