


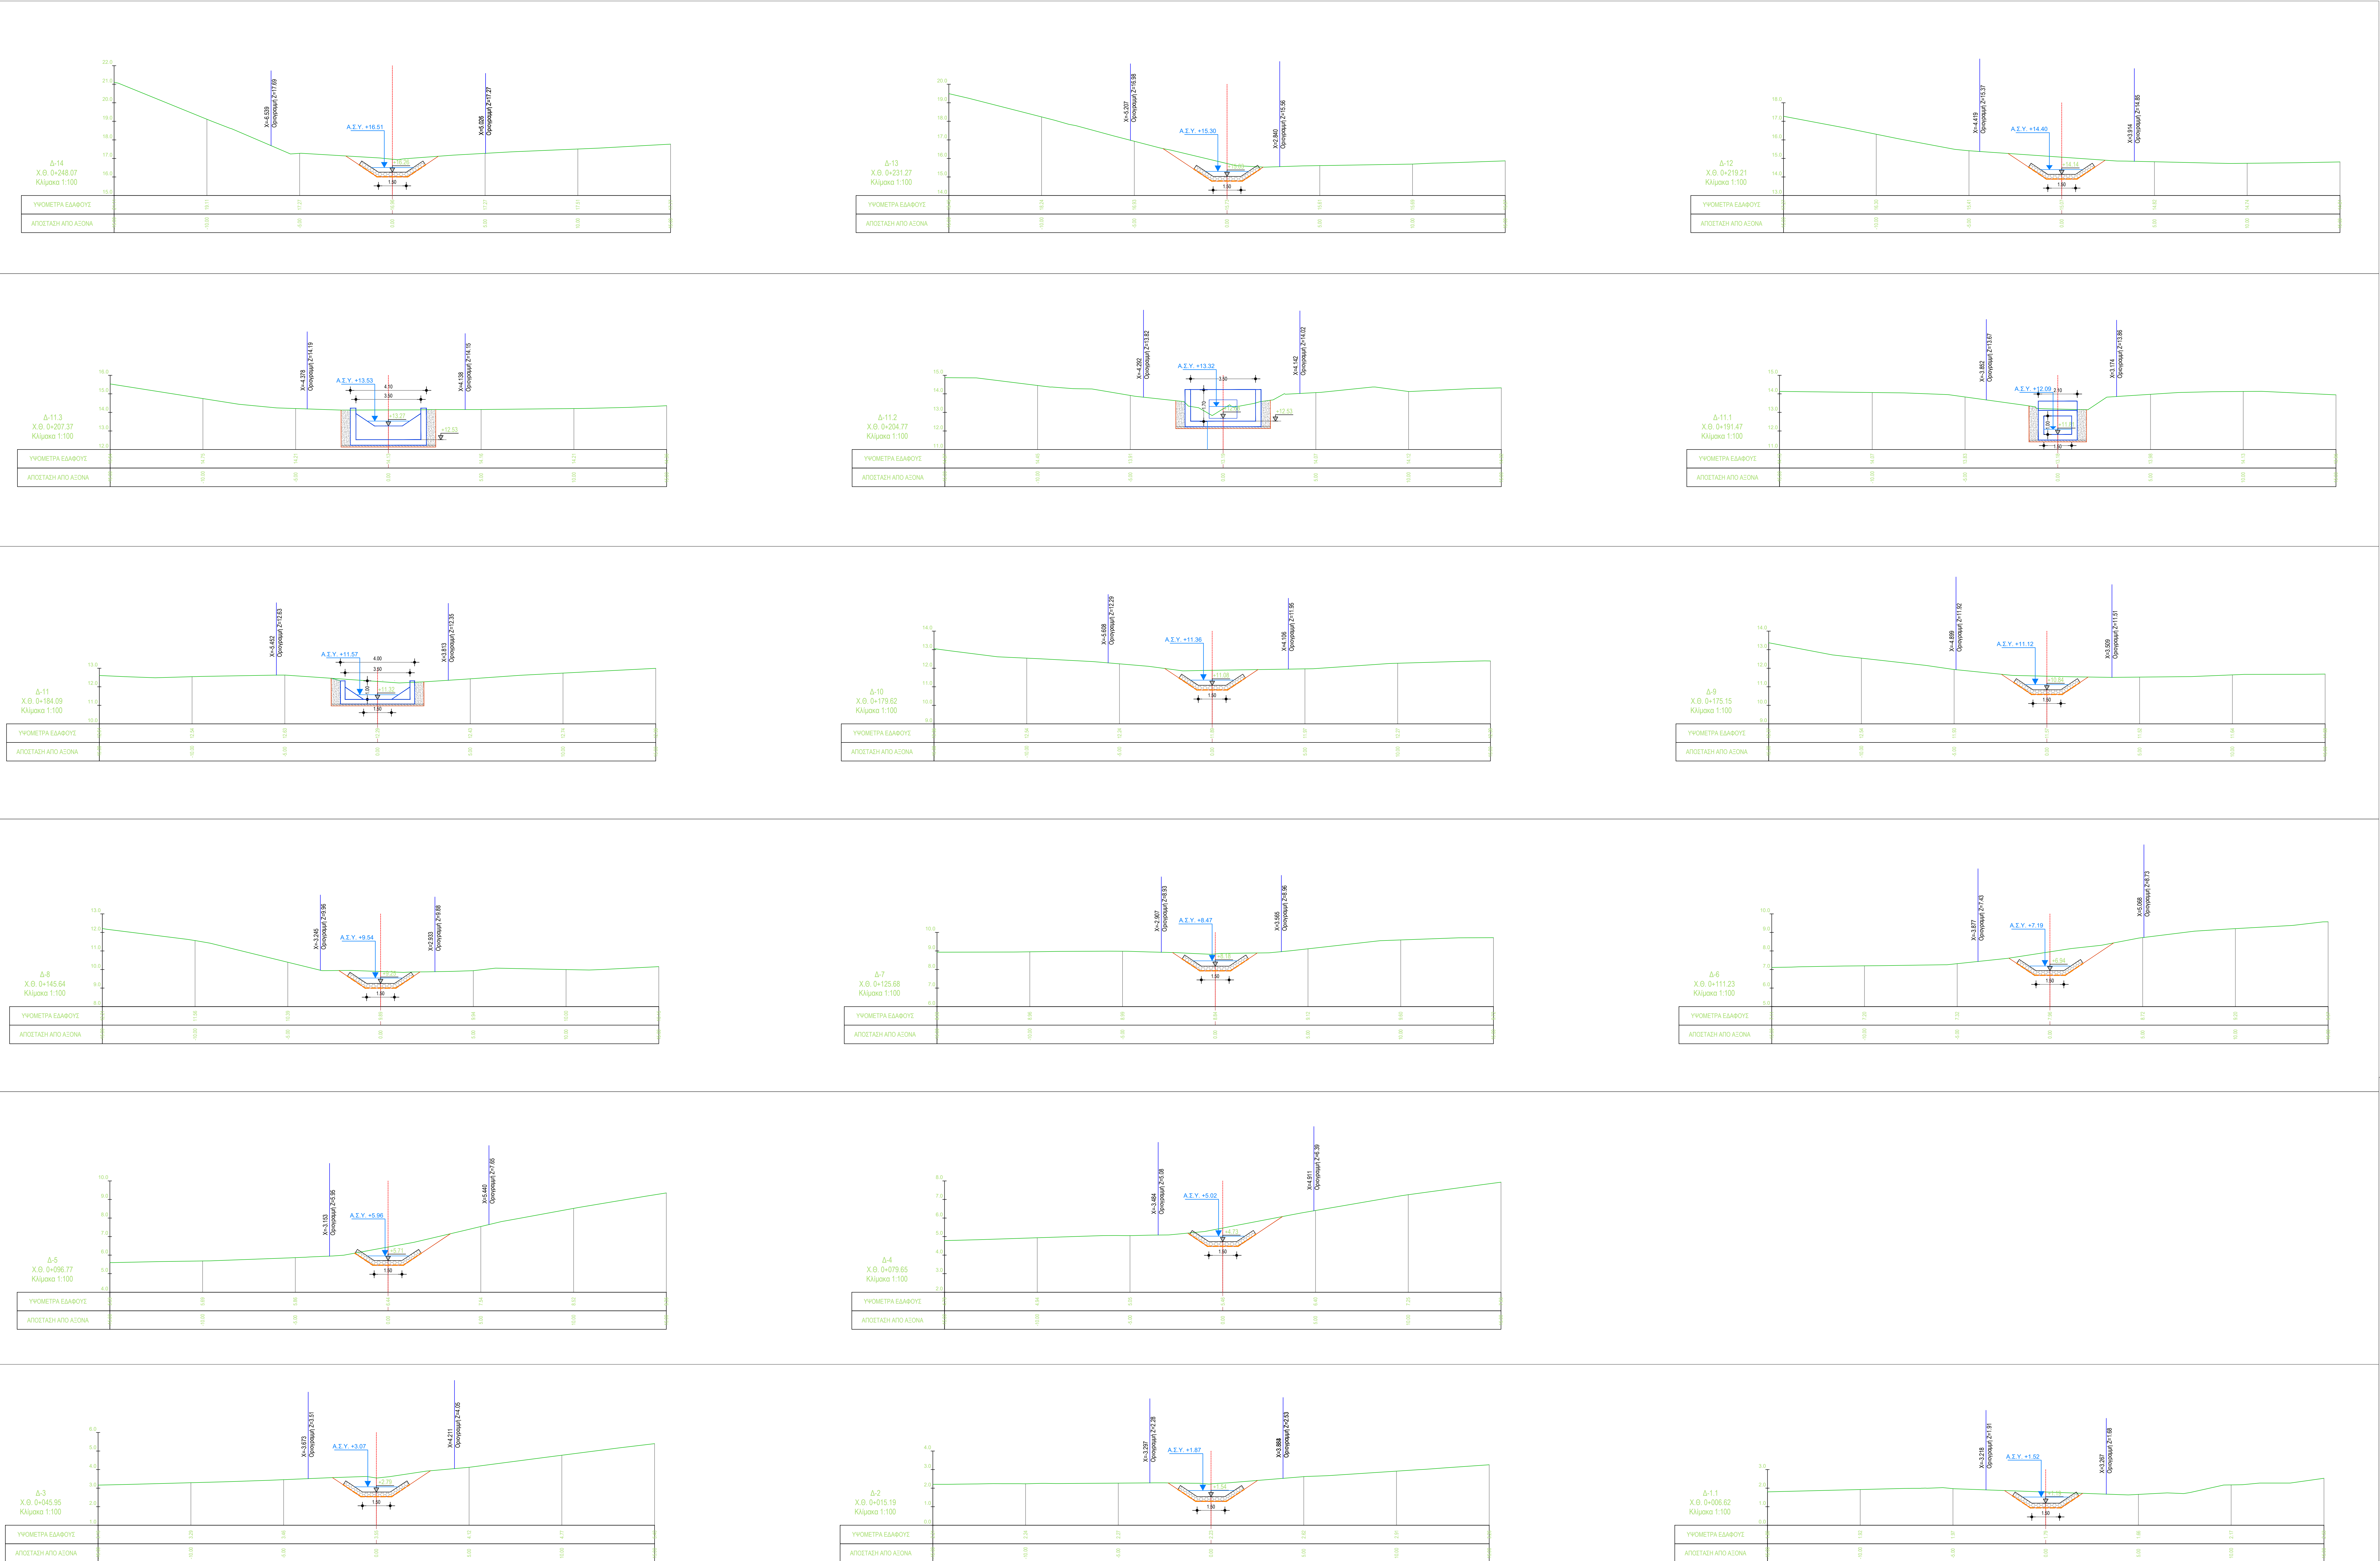

ΕΙΔΙΚΟ ΣΧΕΔΙΟ ΧΩΡΙΚΗΣ ΑΝΑΠΤΥΞΗΣ
ΣΤΡΑΤΗΓΙΚΗΣ ΕΠΕΝΔΥΣΗΣ «SERENITY VILLAGE»

ΜΕΛΕΤΗ ΟΡΙΟΘΕΤΗΣΗΣ ΥΔΑΤΟΡΕΜΑΤΩΝ ΣΤΗ
ΘΕΣΗ «ΒΛΑΧΑΪΚΑ» ΤΟΥ ΔΗΜΟΥ ΠΟΡΟΥ
(ΗΠΕΙΡΩΤΙΚΗ ΠΕΡΙΟΧΗ)

Αρ. Σχεδίου : Δ-Π-Ρ2-1

Κλίμακα : 1:100

Φορέας Έργου:

Έργο :

ΔΙΑΤΟΜΕΣ ΠΡΟΤΕΙΝΟΜΕΝΗΣ ΚΑΤΑΣΤΑΣΗΣ
ΡΕΜΑΤΟΣ 2
(από Χ.Θ. 0+248.07 έως Χ.Θ. 0+006.62)

HYDRA ROCK ΜΟΝΟΠΡΟΣΩΠΗ Α.Ε.

Ε.Σ.Χ.Α.Σ.Ε. «SERENITY VILLAGE»

ΜΕΛΕΤΗΤΗΣ (Κατ. 13)

ΣΥΝΤΑΞΗ

ΕΛΕΓΧΘΗΚΕ

ΜΕΛΕΤΗΤΗΣ (Κατ. 16)

SEEMAN SMART ENVIRONMENTAL
ENGINEERING AND MANAGEMENT
ΙΑΜΤΙΚΗ ΚΕΦΑΛΑΡΟΥΧΙΚΗ ΕΤΑΙΡΕΙΑ

SEEMAN SMART ENVIRONMENTAL
ENGINEERING AND MANAGEMENT
ΙΑΜΤΙΚΗ ΚΕΦΑΛΑΡΟΥΧΙΚΗ ΕΤΑΙΡΕΙΑ

SEEMAN SMART ENVIRONMENTAL
ENGINEERING AND MANAGEMENT
ΙΑΜΤΙΚΗ ΚΕΦΑΛΑΡΟΥΧΙΚΗ ΕΤΑΙΡΕΙΑ

ΚΥΡΙΑΚΟΣ 2025