
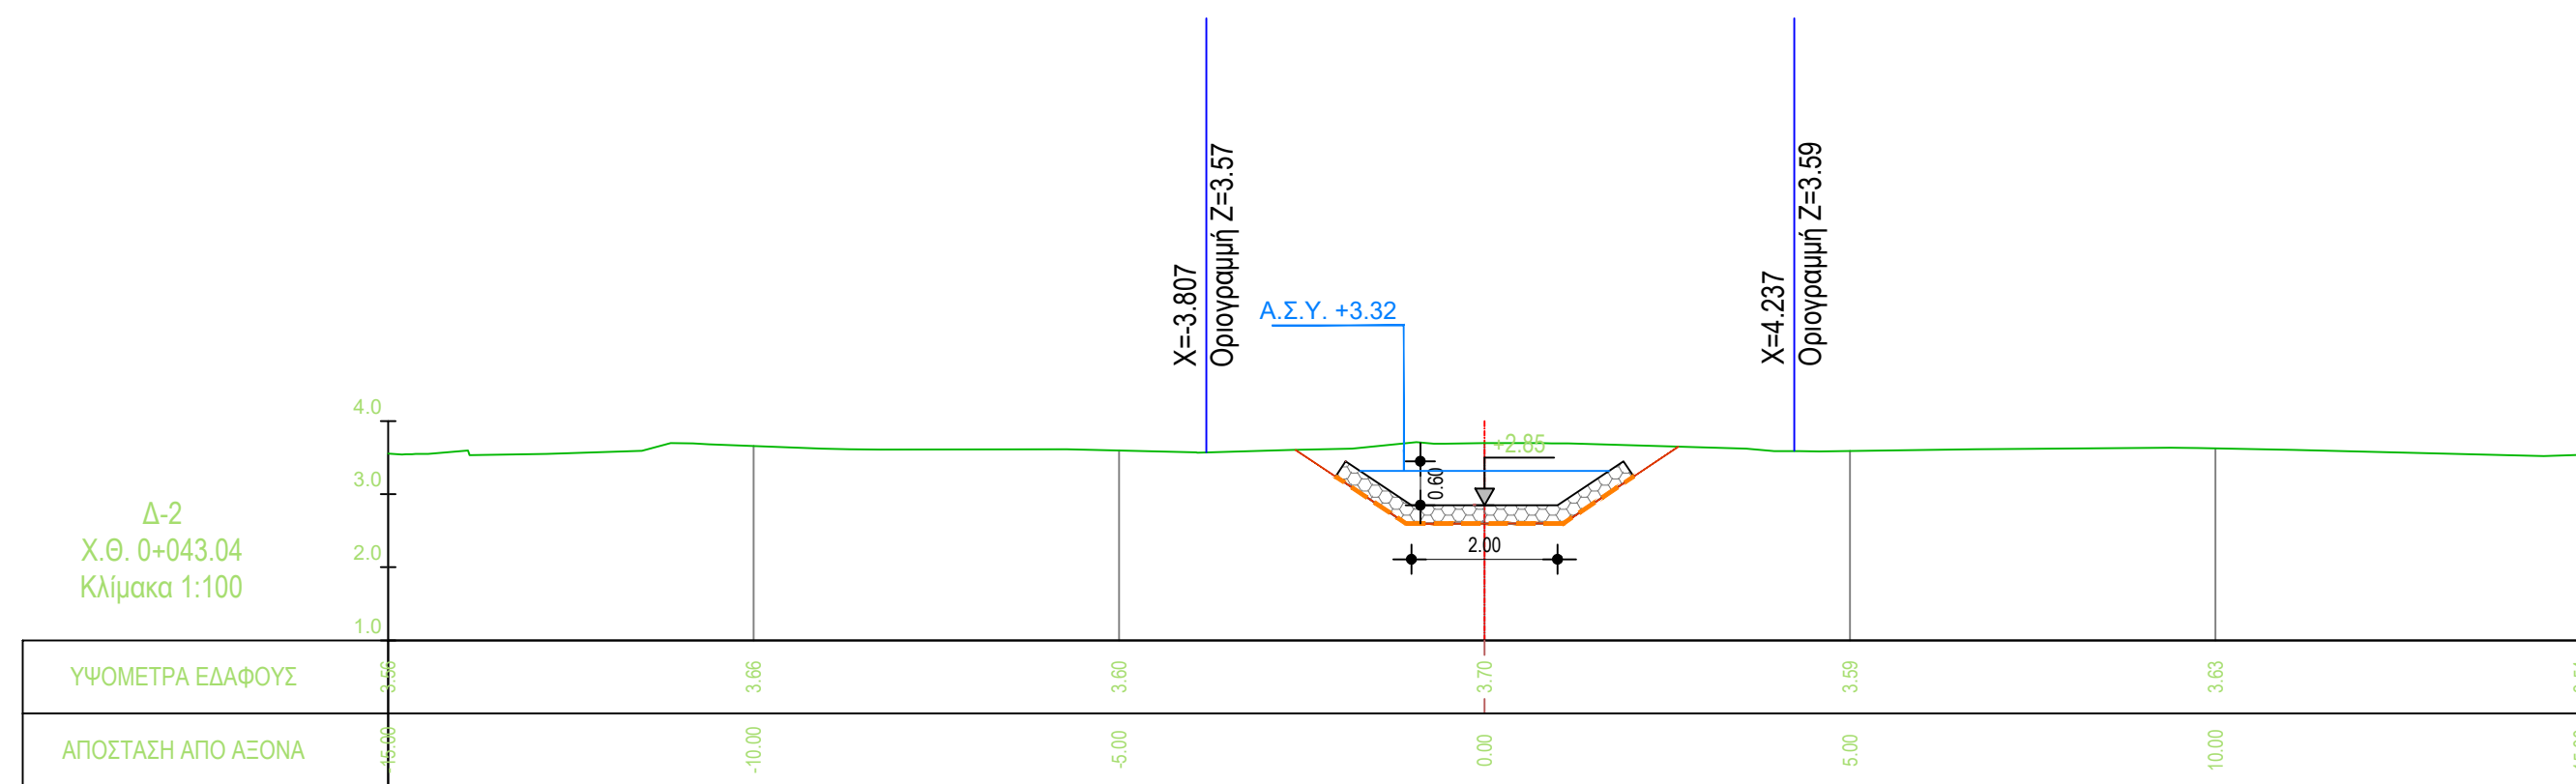
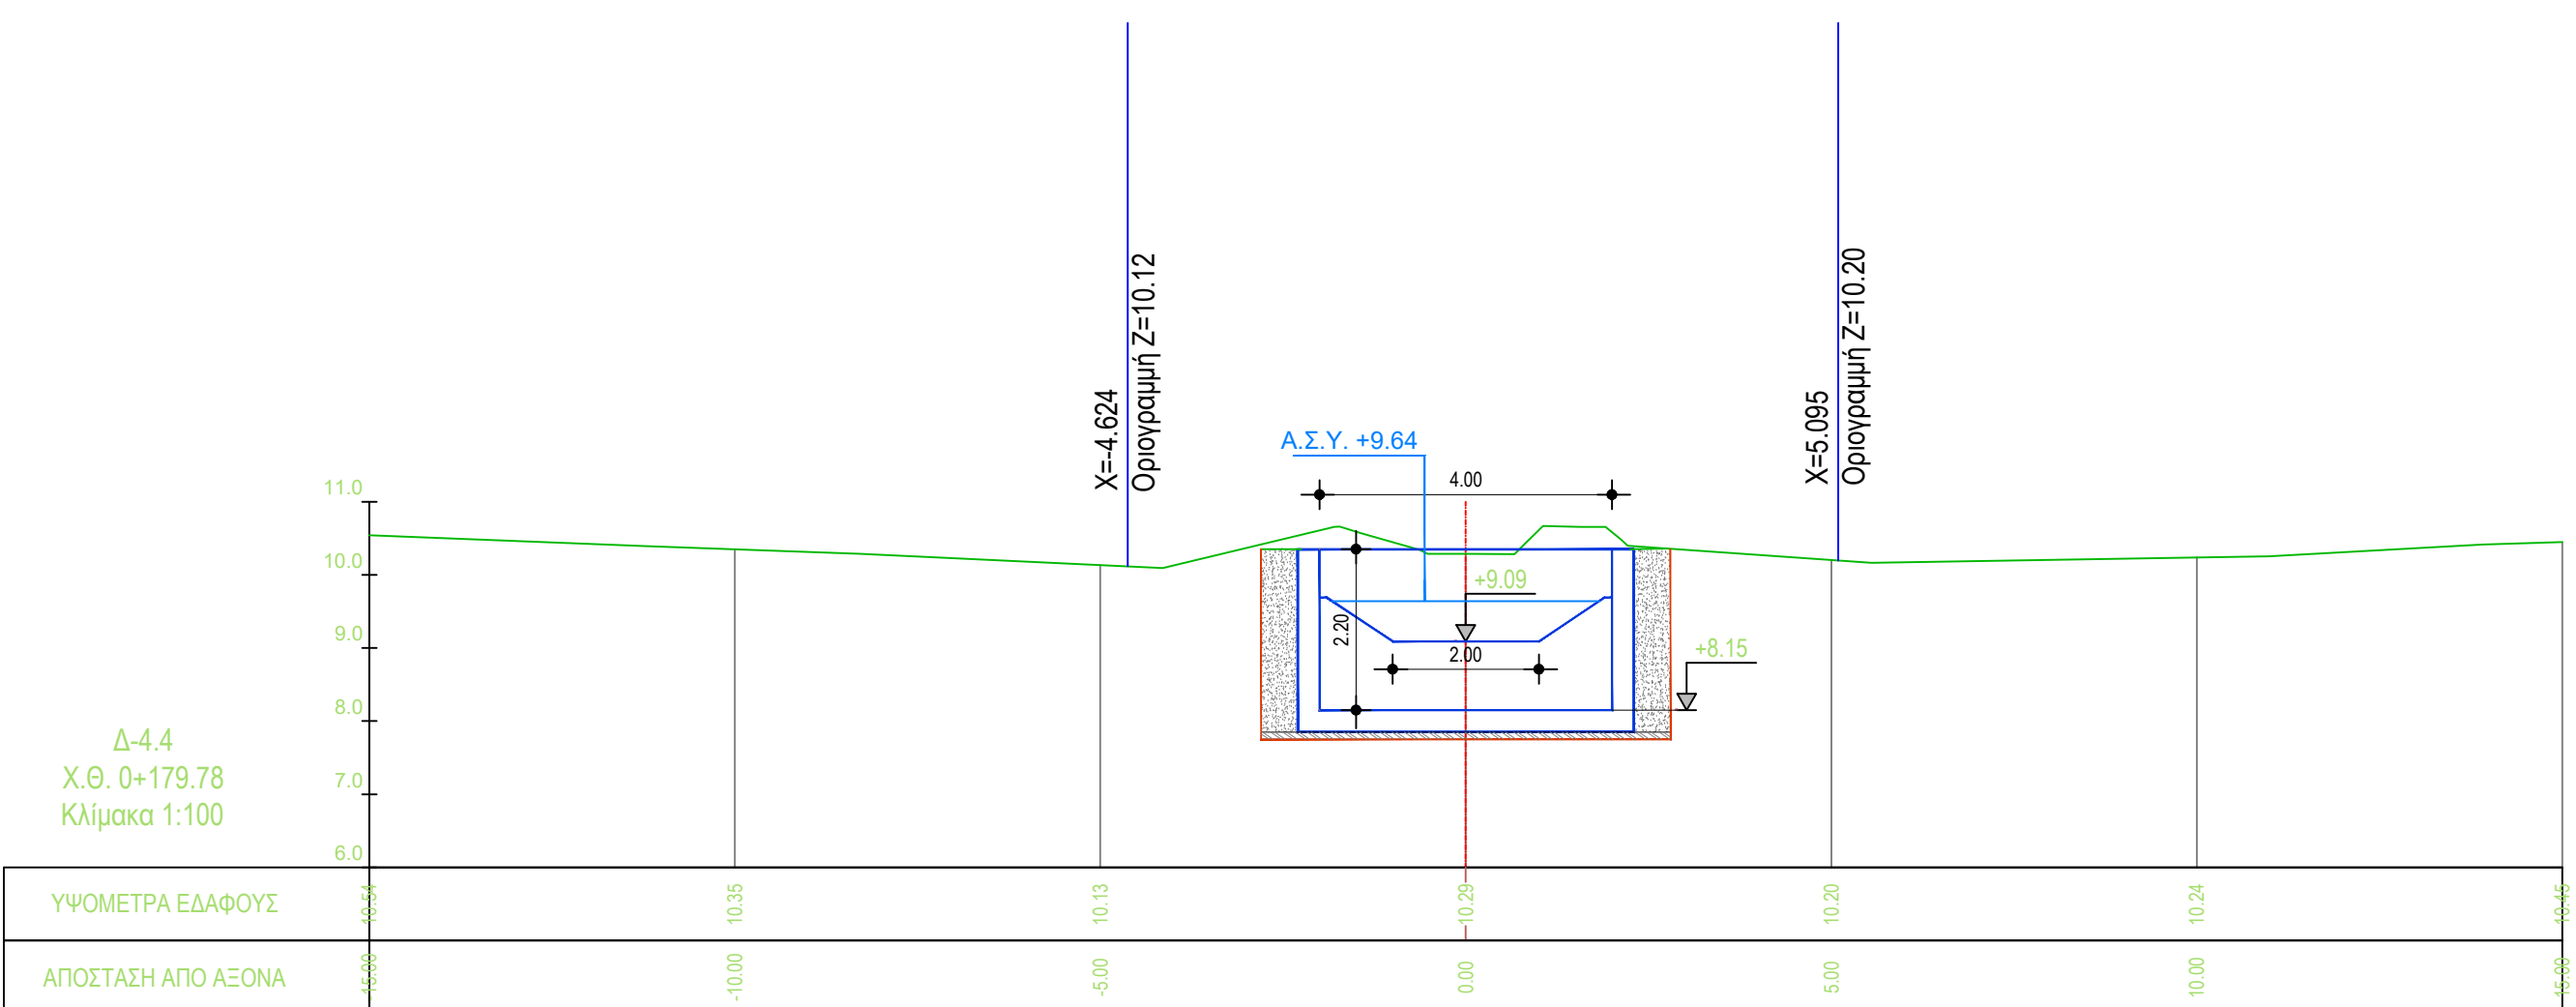
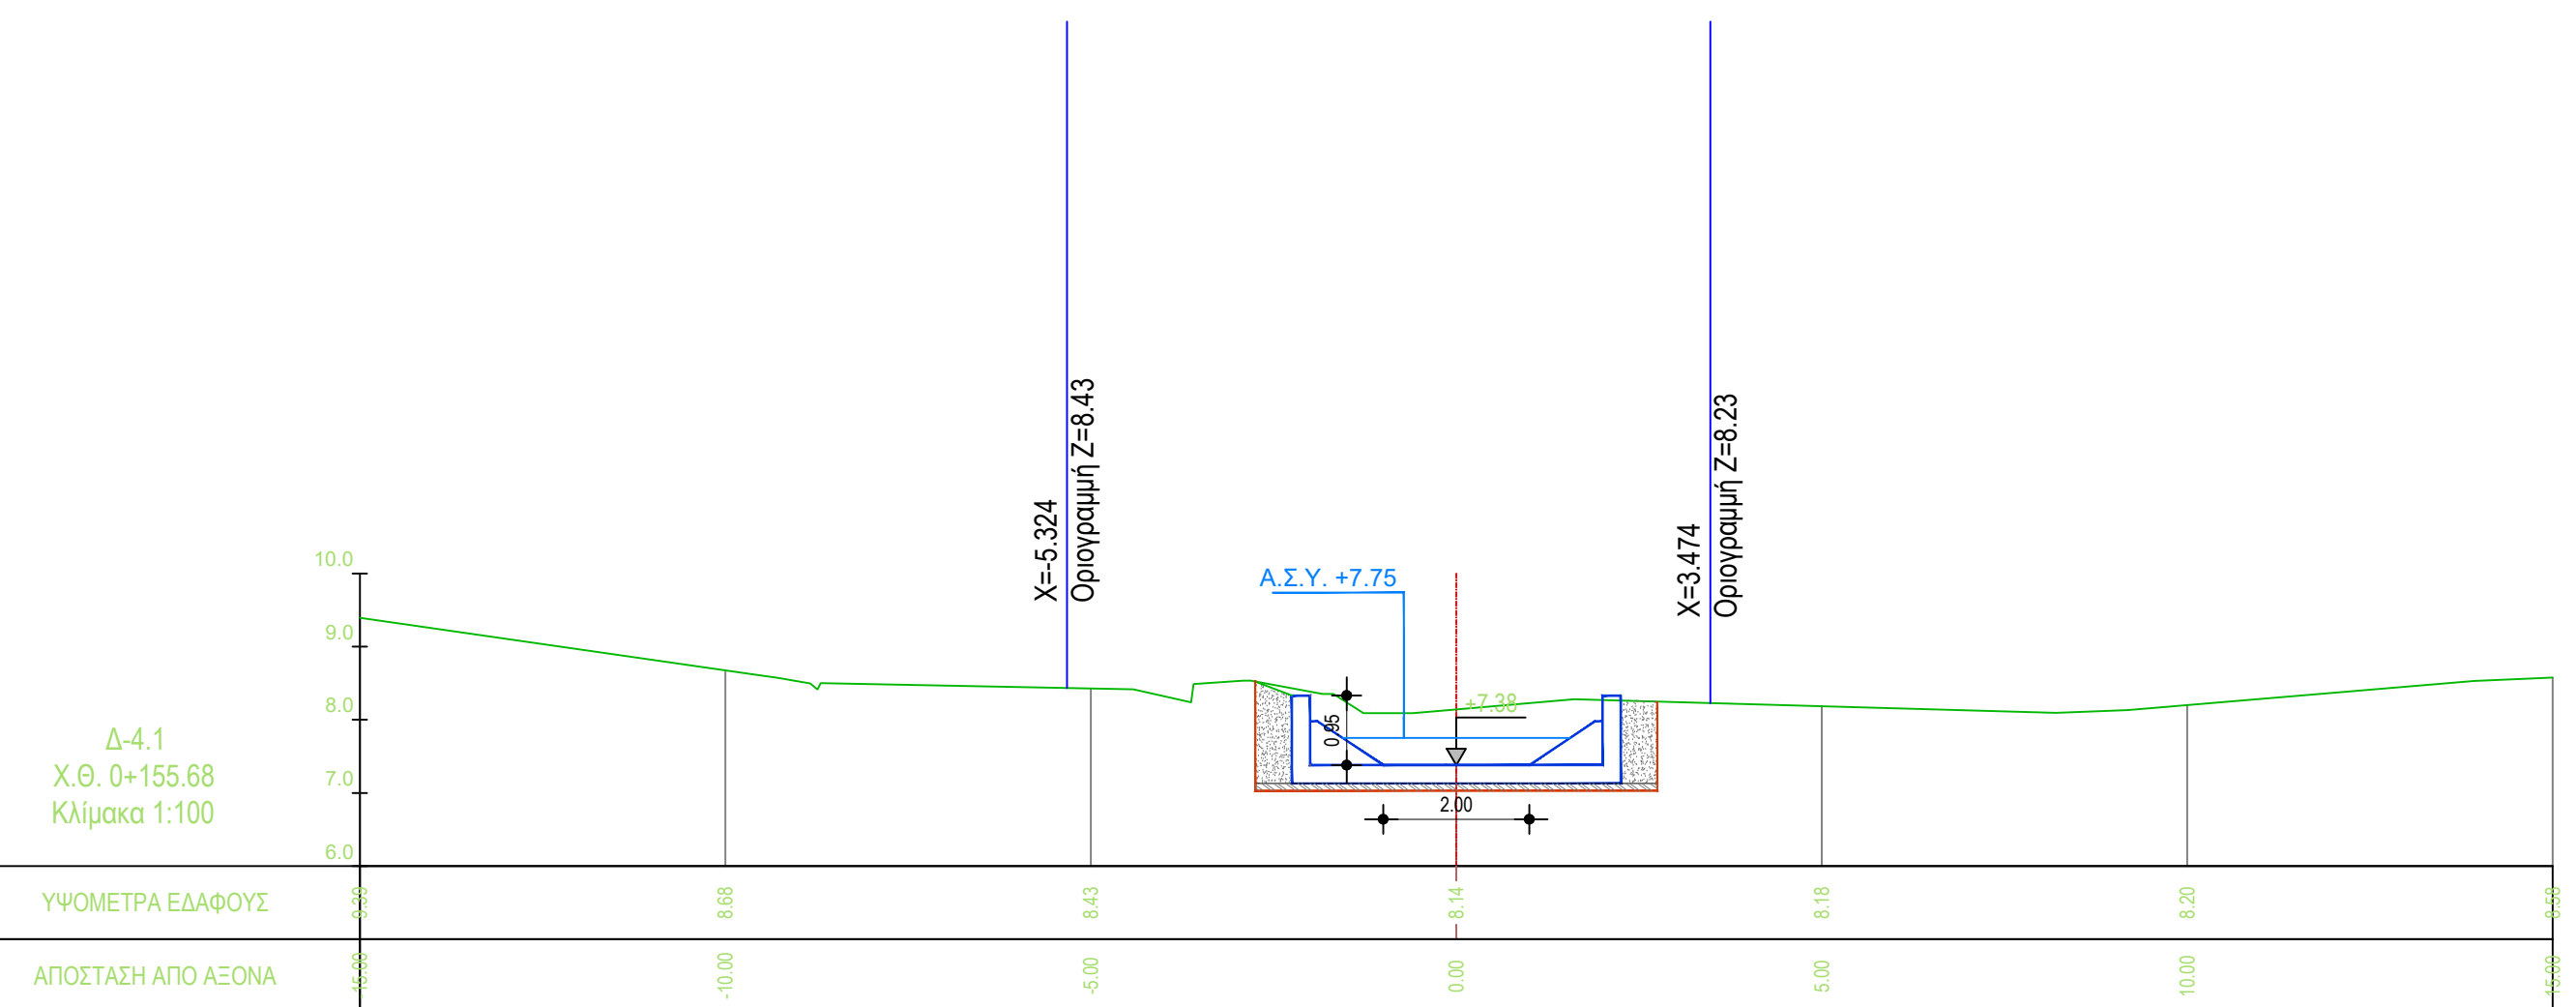
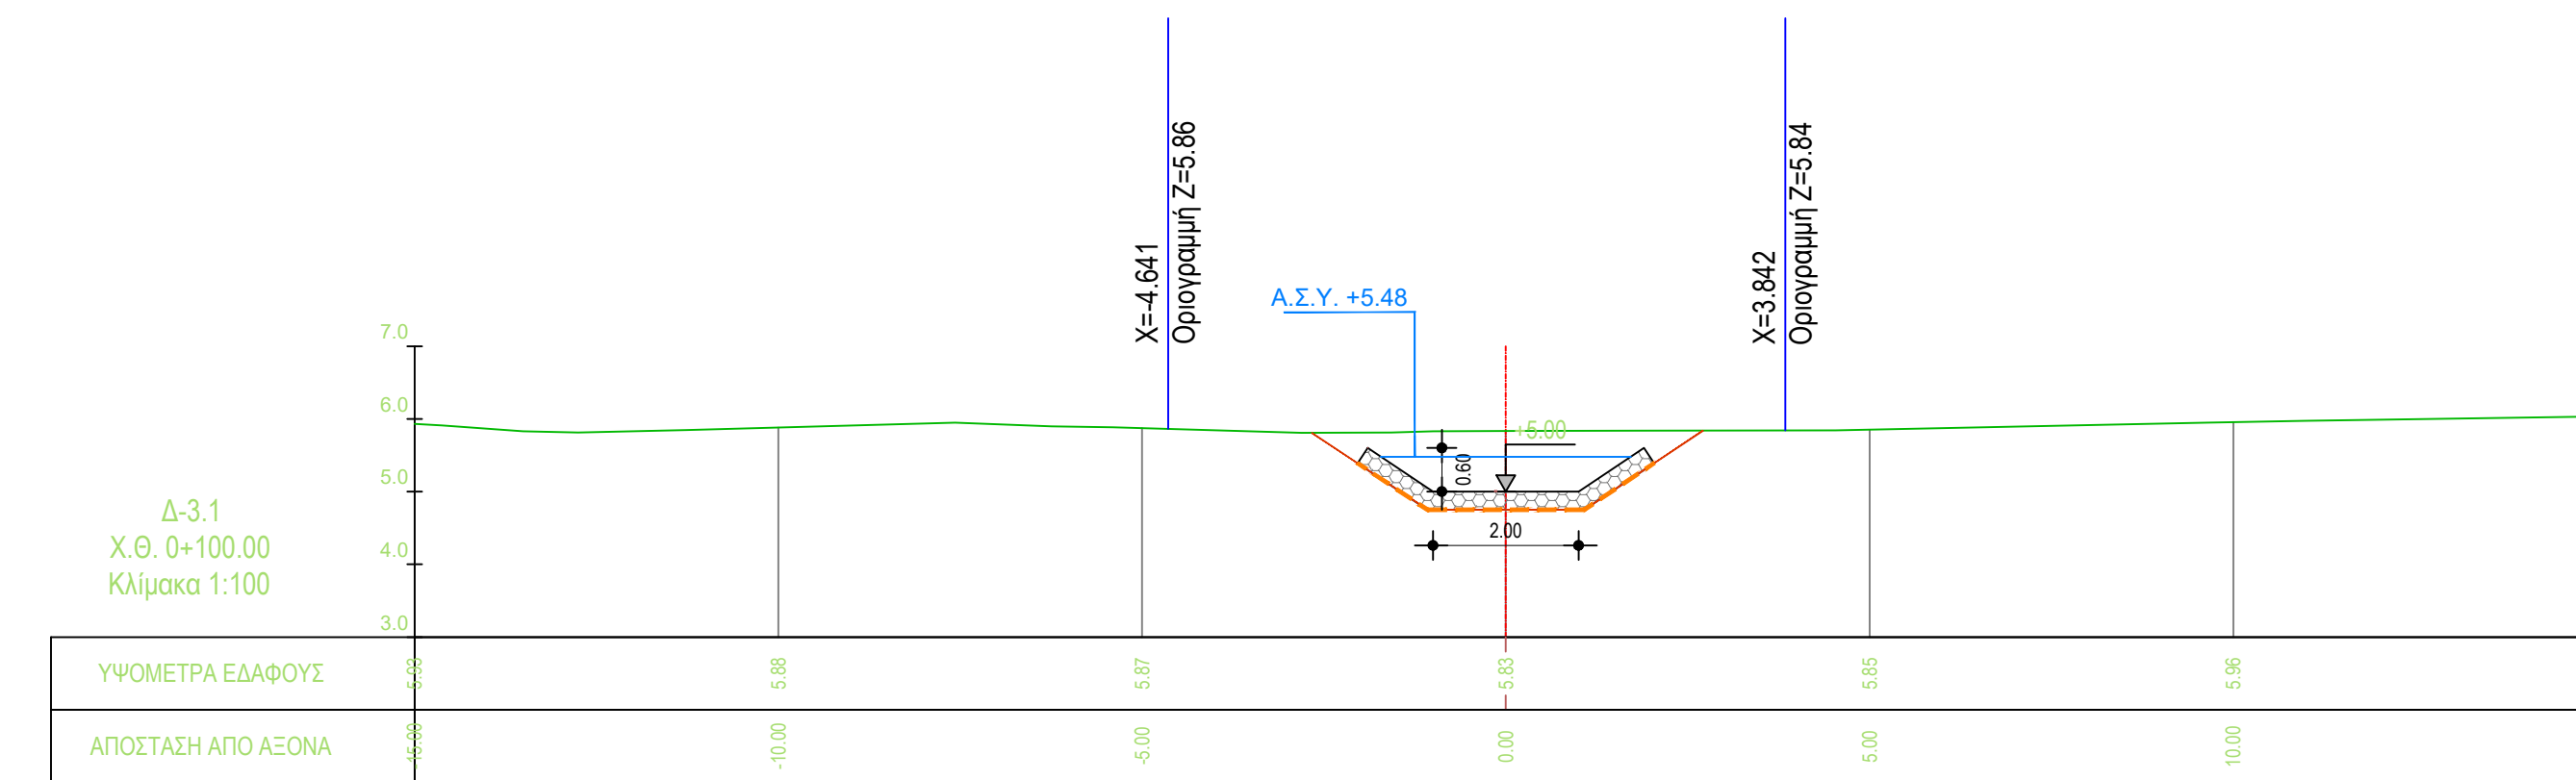
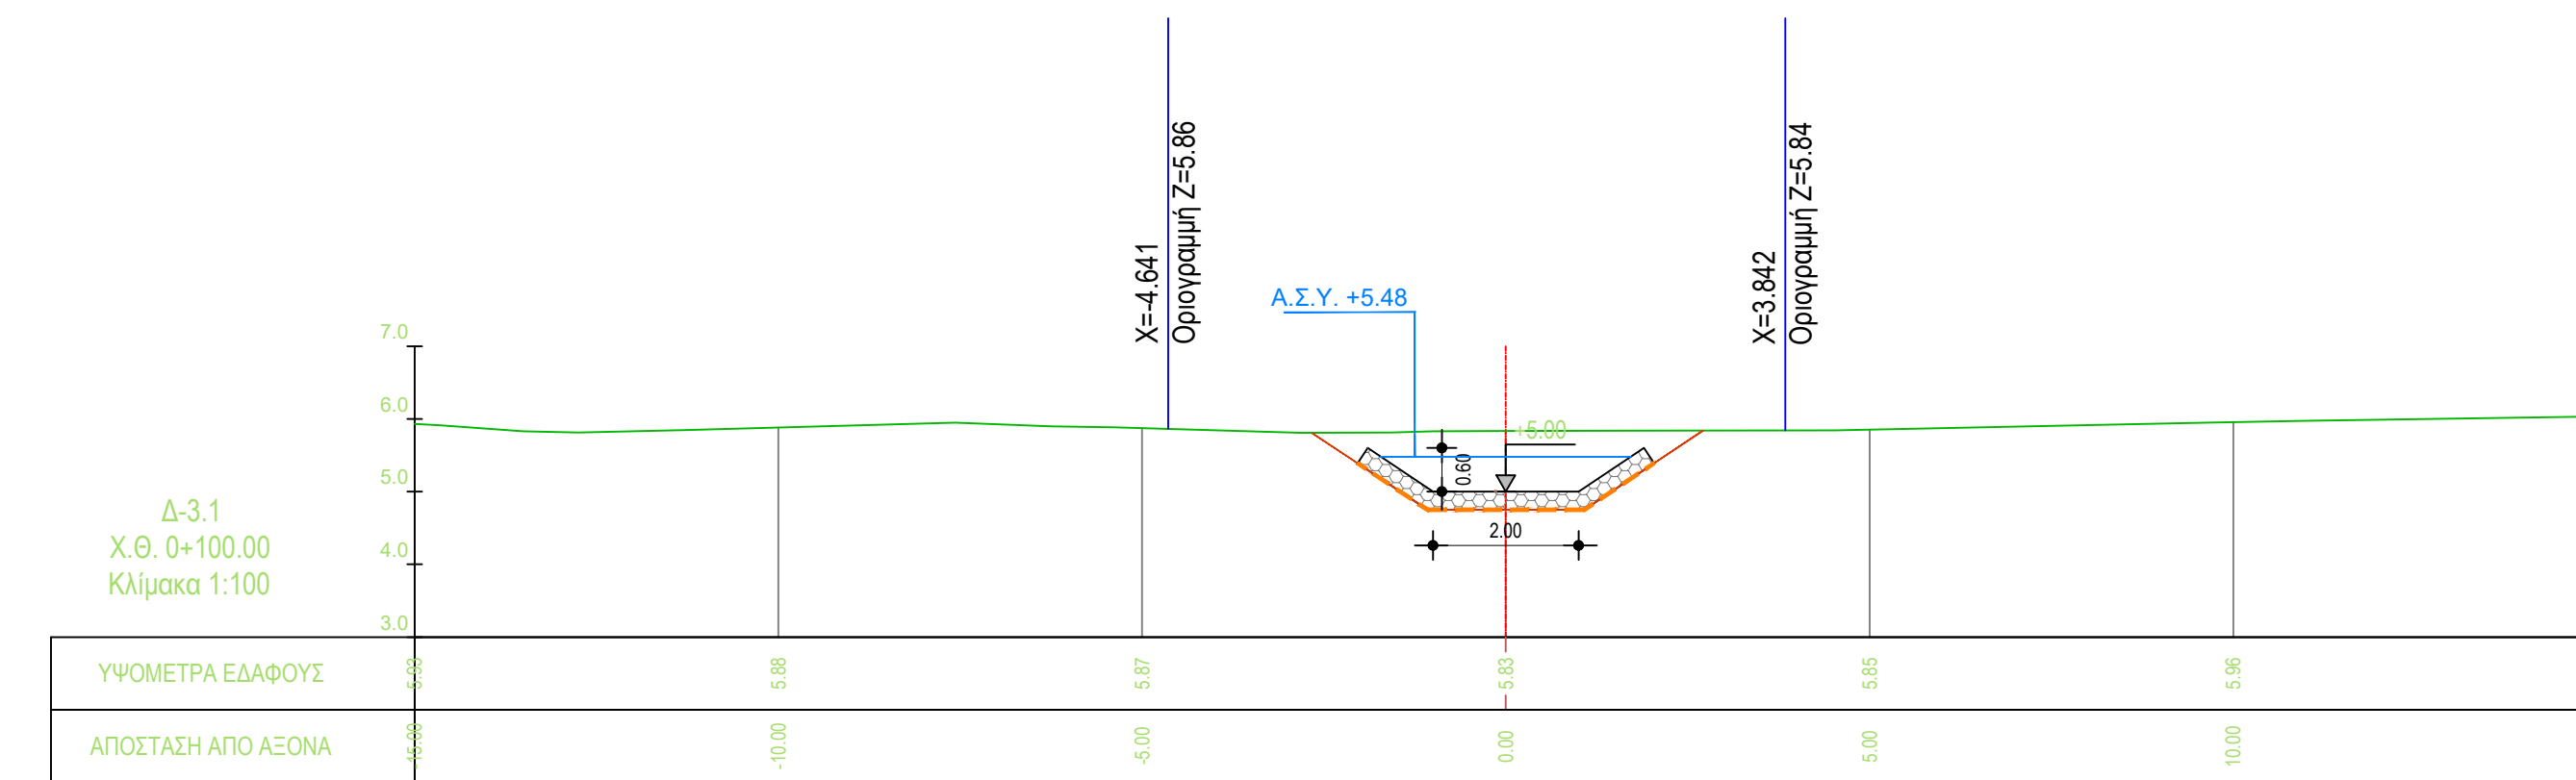
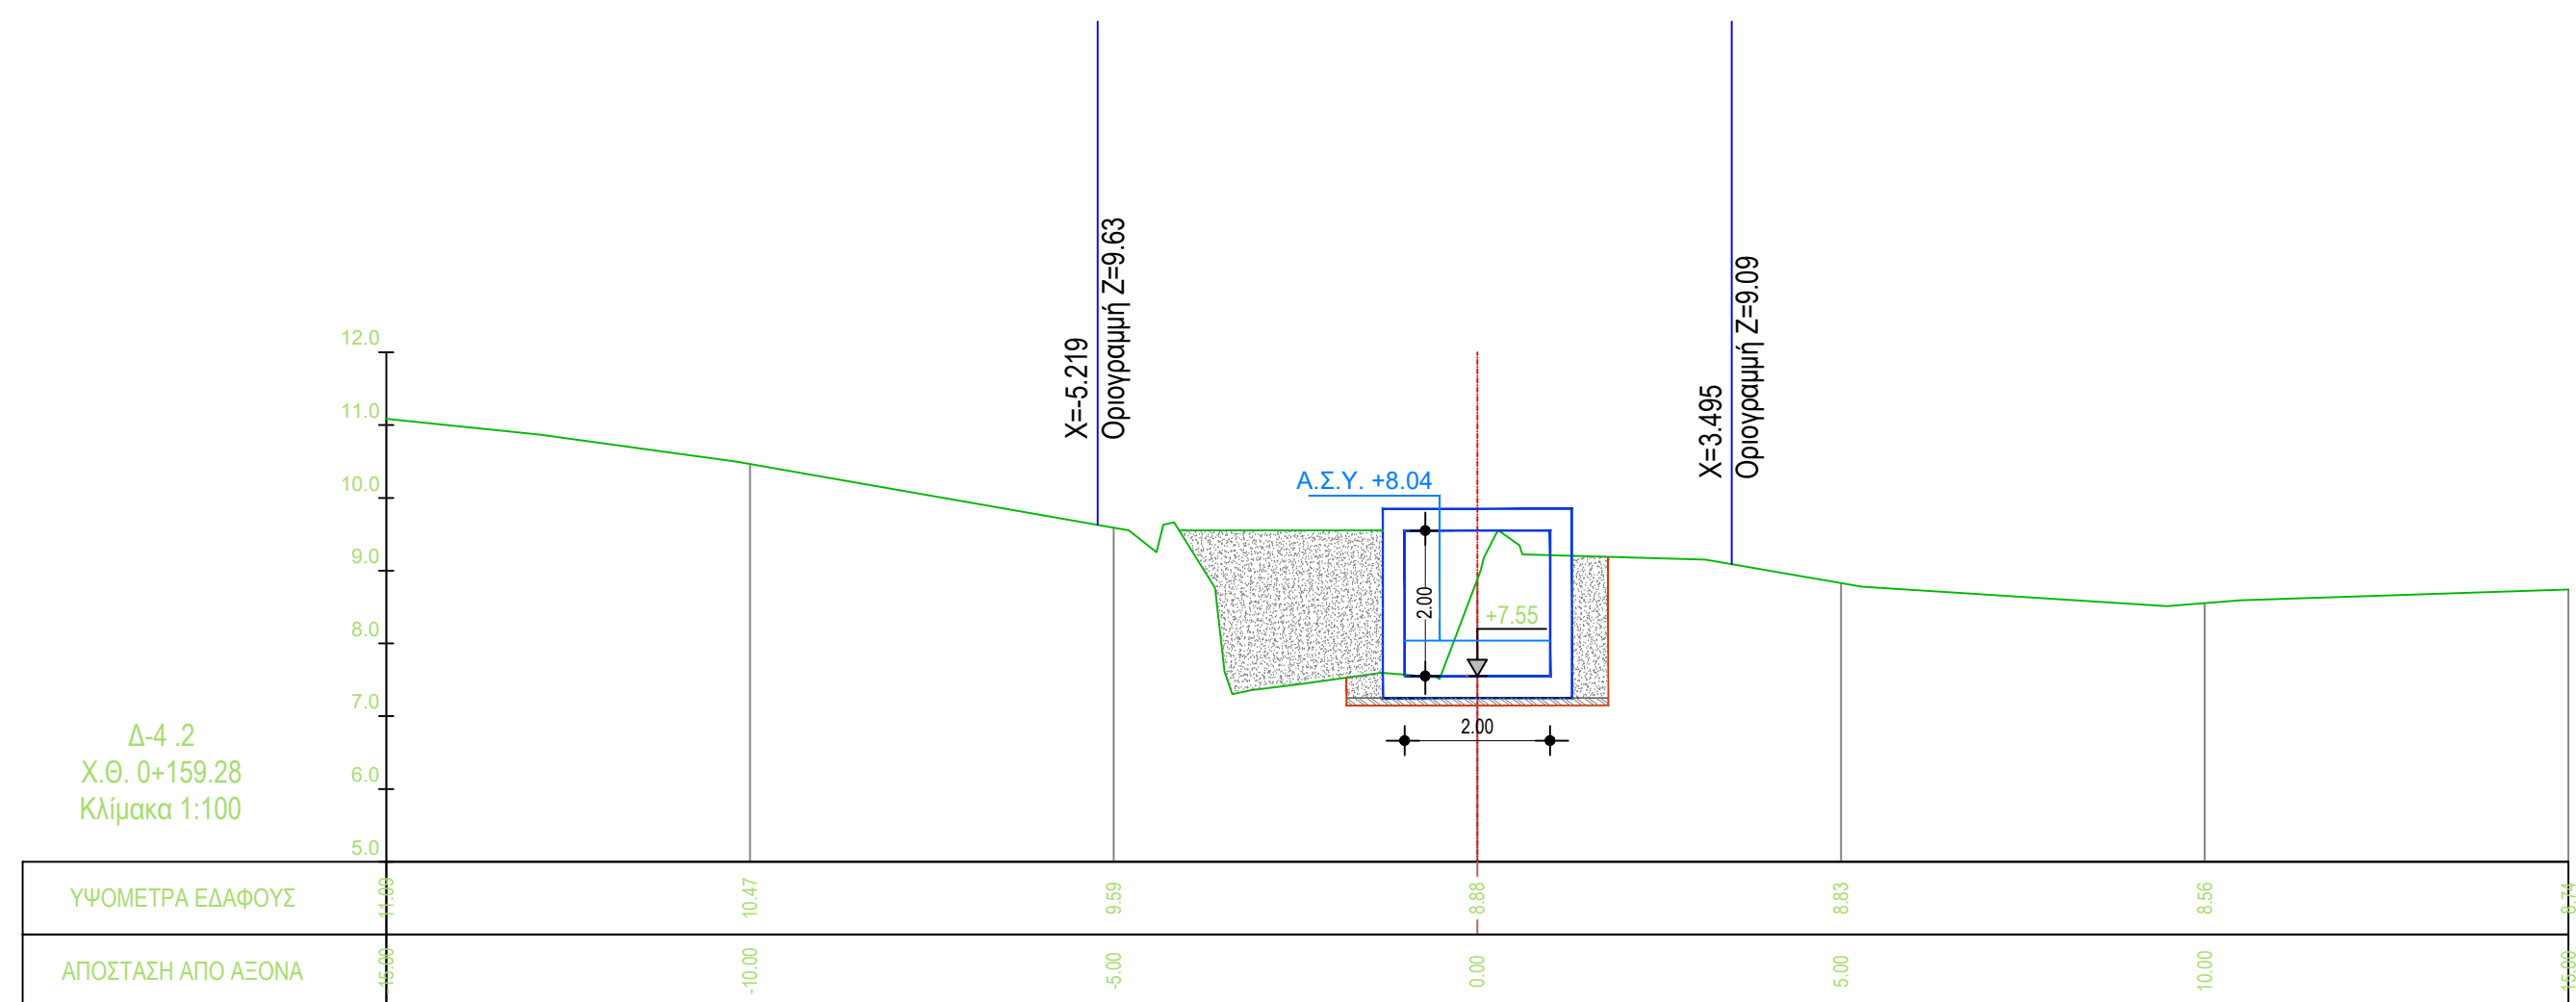
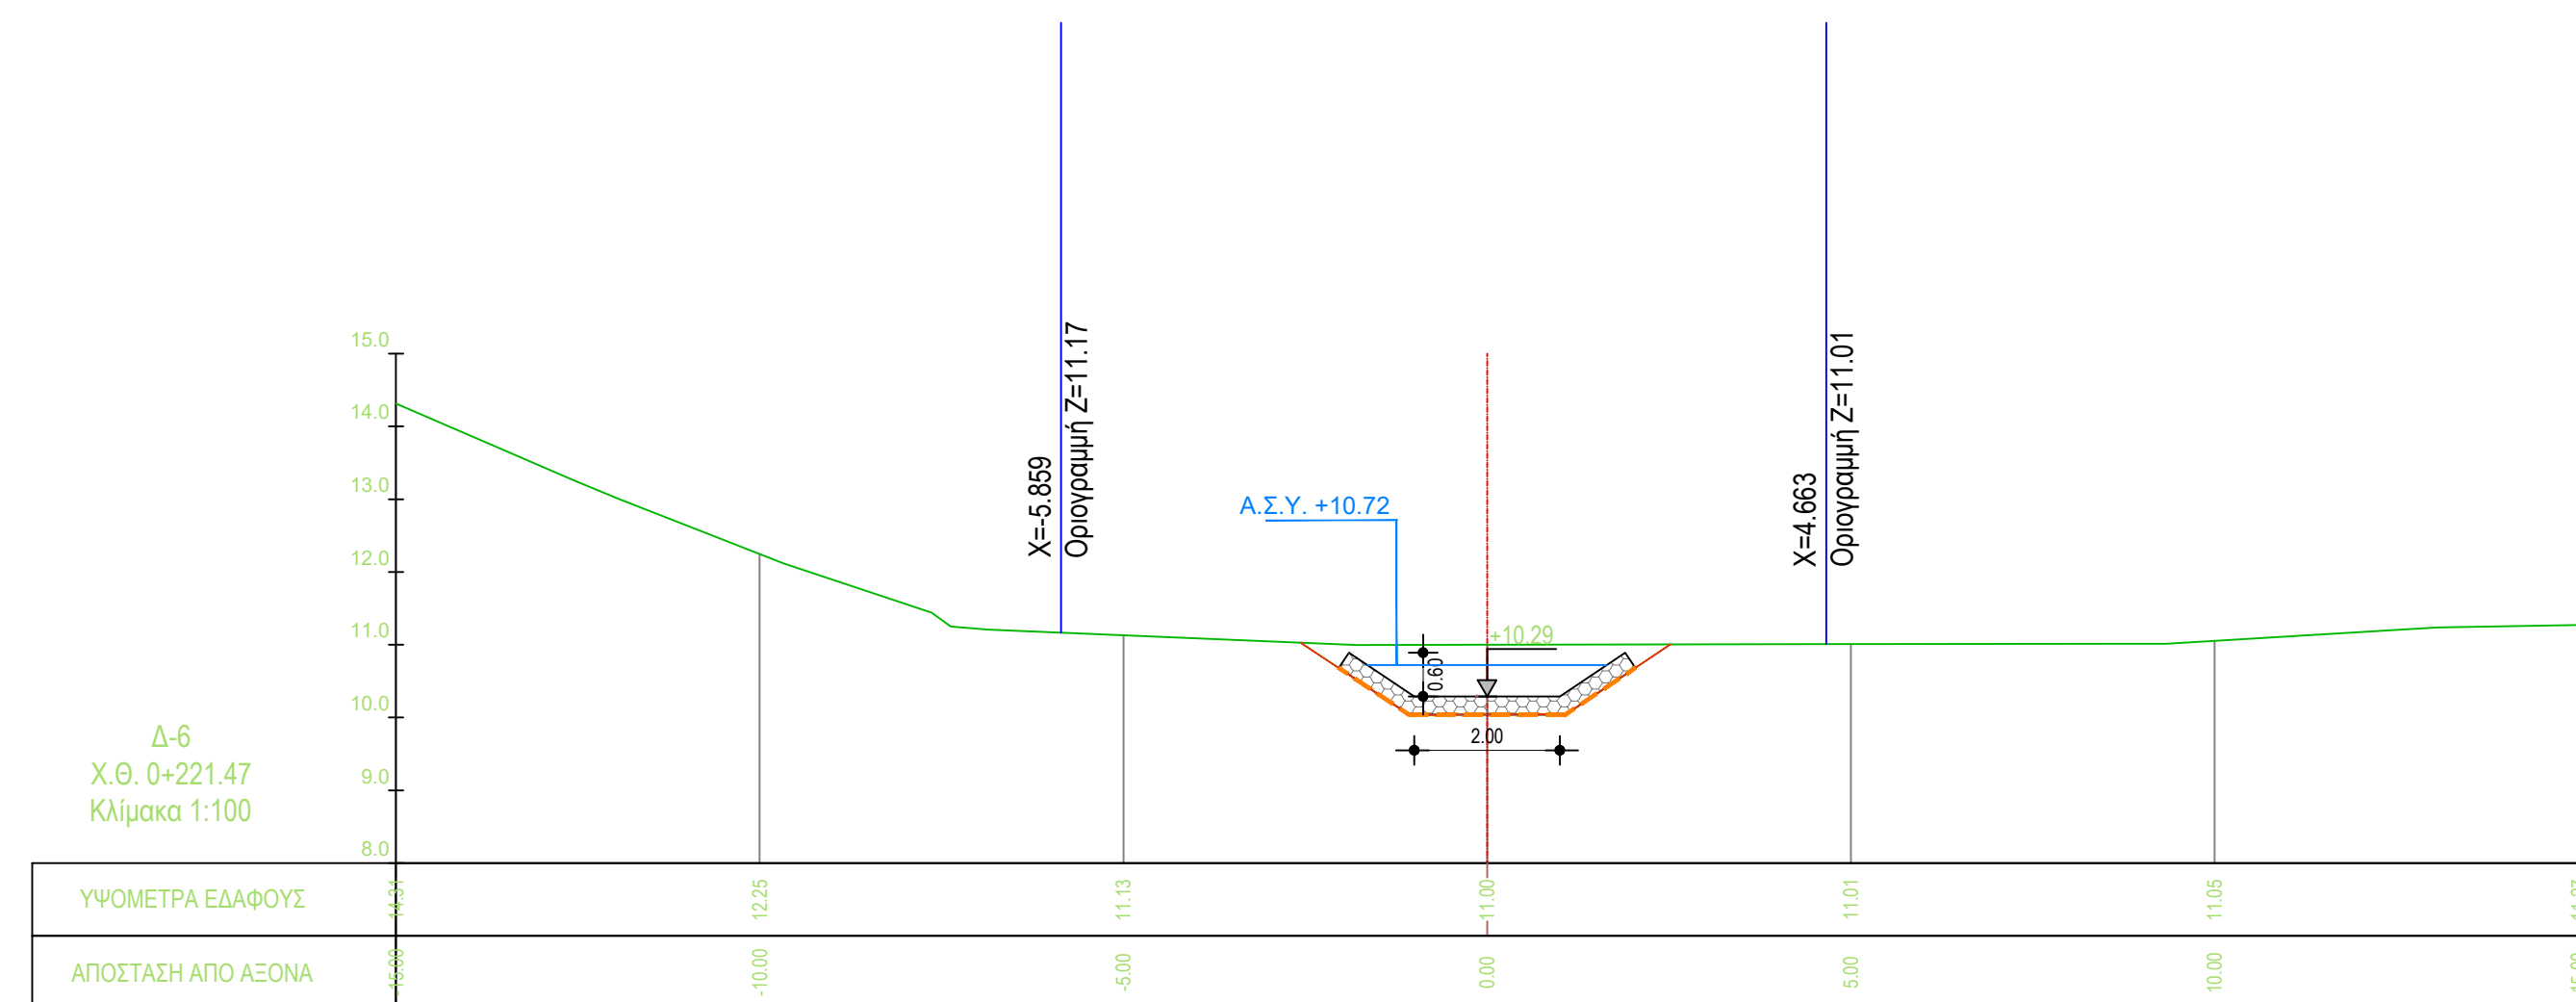
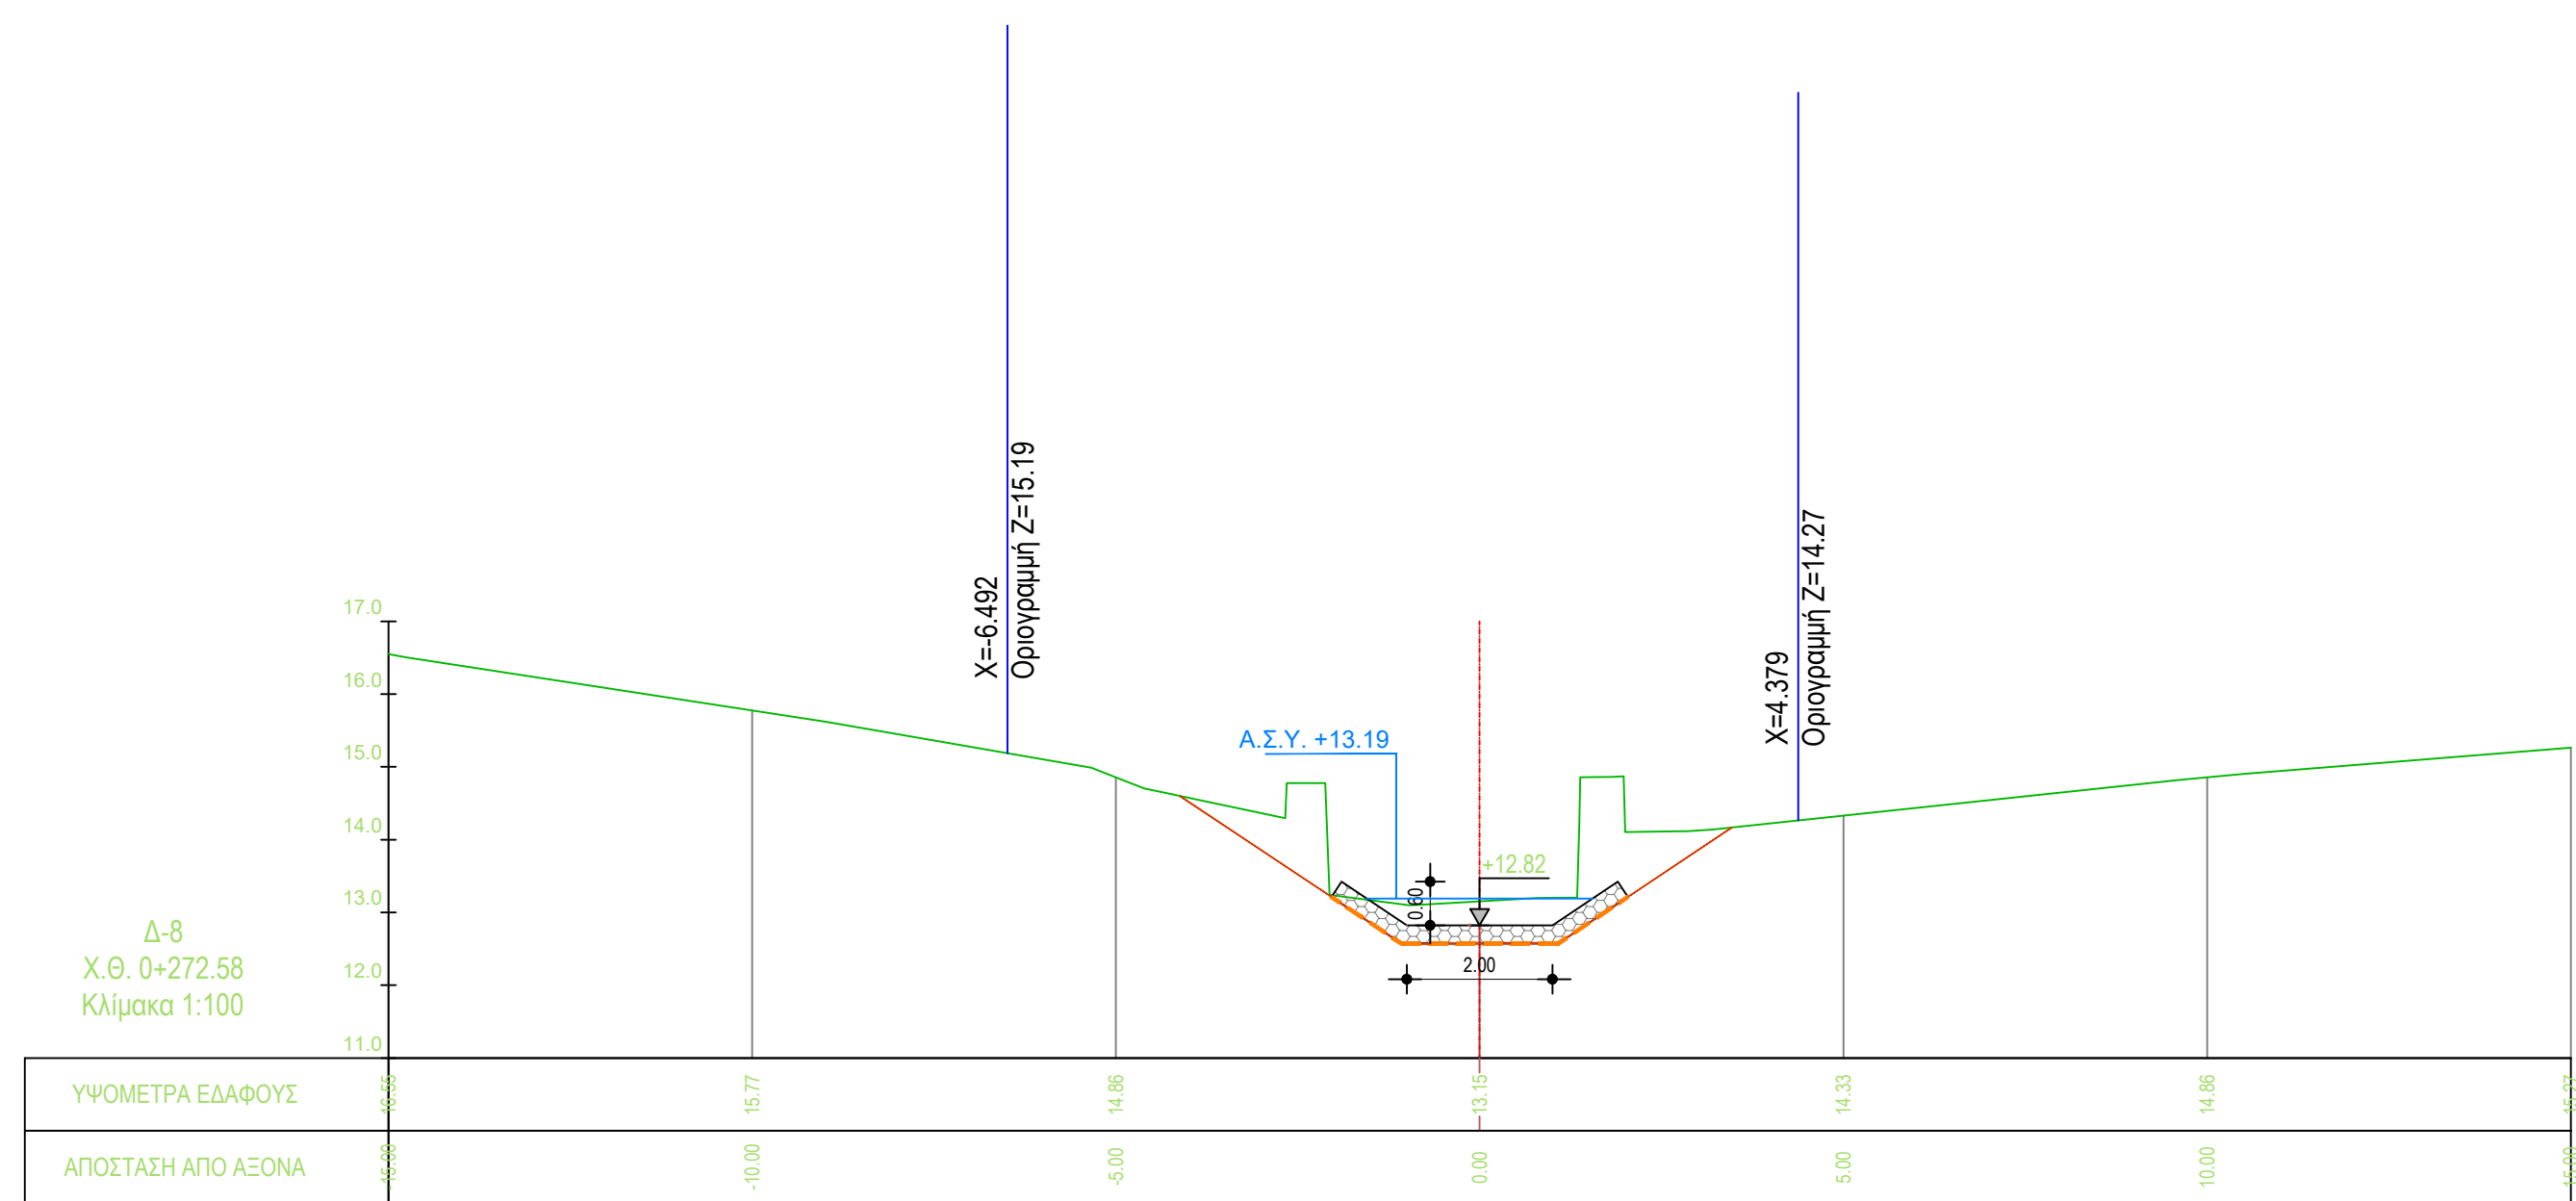
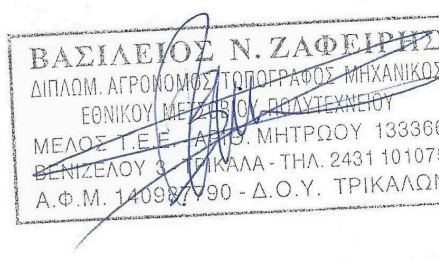
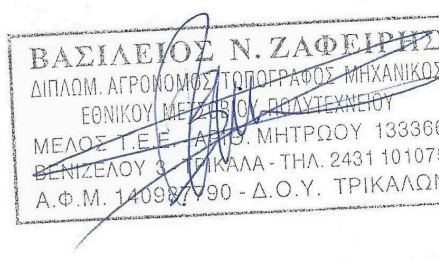


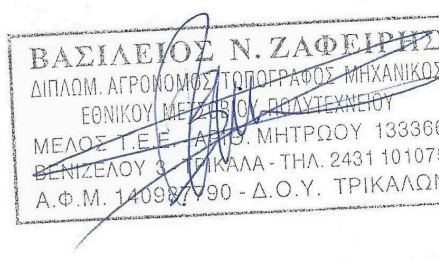

ΕΙΔΙΚΟ ΣΧΕΔΙΟ ΧΩΡΙΚΗΣ ΑΝΑΠΤΥΞΗΣ ΣΤΡΑΤΗΓΙΚΗΣ ΕΠΙΧΕΙΡΗΣΗΣ «SERENTYVILLE»									
ΜΕΛΕΤΗ ΟΡΙΟΘΕΤΗΣΗΣ ΥΔΑΤΟΡΕΜΑΤΩΝ ΣΤΗ ΘΕΣΗ «ΒΛΑΧΑΪΚΑ» ΤΟΥ ΔΗΜΟΥ ΠΟΡΟΥ (ΗΠΙΕΡΩΤΙΚΗ ΠΕΡΙΟΧΗ)									
Αρ. Σχέδιο: Δ-ΠΡ3-1	ΔΙΑΤΟΜΕΣ ΠΡΟΤΕΙΝΟΜΕΝΗΣ ΚΑΤΑΣΤΑΣΗΣ ΡΕΜΑΤΟΣ 3 (από Χ.Θ. Δ+291.00 έως Χ.Θ. Δ+006.63)								
Κλίμακα: 1:100									
Φύλλο: Έργο:	HYDRA ROCK ΜΟΝΟΠΡΟΣΩΠΗ Α.Ε.								
Ε.Σ.Χ.Α.Σ.Ε. «SERENTY VILLAGE»									
ΜΕΛΕΤΗΤΗΣ (Κα):	Συγγραφέας: Υπεύθυνος								
 SEFMAN SMART ENVIRONMENTAL ENGINEERING AND MANAGEMENT ΙΔΙΩΤΙΚΗ ΚΕΦΑΛΟΚΥΚΛΙΤΗ ΕΤΑΙΡΕΙΑ	SEFMAN SMART ENVIRONMENTAL ENGINEERING AND MANAGEMENT ΙΔΙΩΤΙΚΗ ΚΕΦΑΛΟΚΥΚΛΙΤΗ ΕΤΑΙΡΕΙΑ Α.Ε. ΜΕΛΕΤΩΝ ΚΑΙ ΚΑΤΑΣΚΕΥΩΝ ΤΗΛ: 1674-7077-111 1121077 ΑΦΜ: 805574400-ΔΟΥ: 990931242								
ΣΥΝΤΑΞΗ <table border="1"> <thead> <tr> <th>ΥΠΟΓΡΑΦΗ/ΣΤΗΜΑ</th> <th>ΥΠΟΧΡΗΤΗΣ</th> </tr> </thead> <tbody> <tr> <td>X. Xynofotis Α.Τ.Μ.</td> <td></td> </tr> <tr> <td>B. Tzoukris Α.Τ.Μ.</td> <td></td> </tr> </tbody> </table>	ΥΠΟΓΡΑΦΗ/ΣΤΗΜΑ	ΥΠΟΧΡΗΤΗΣ	X. Xynofotis Α.Τ.Μ.		B. Tzoukris Α.Τ.Μ.		ΕΛΕΓΧΟΝΤΕΣ ΘΕΩΡΕΙΤΑΙ <table border="1"> <tr> <td></td> <td></td> </tr> </table>		
ΥΠΟΓΡΑΦΗ/ΣΤΗΜΑ	ΥΠΟΧΡΗΤΗΣ								
X. Xynofotis Α.Τ.Μ.									
B. Tzoukris Α.Τ.Μ.									
