


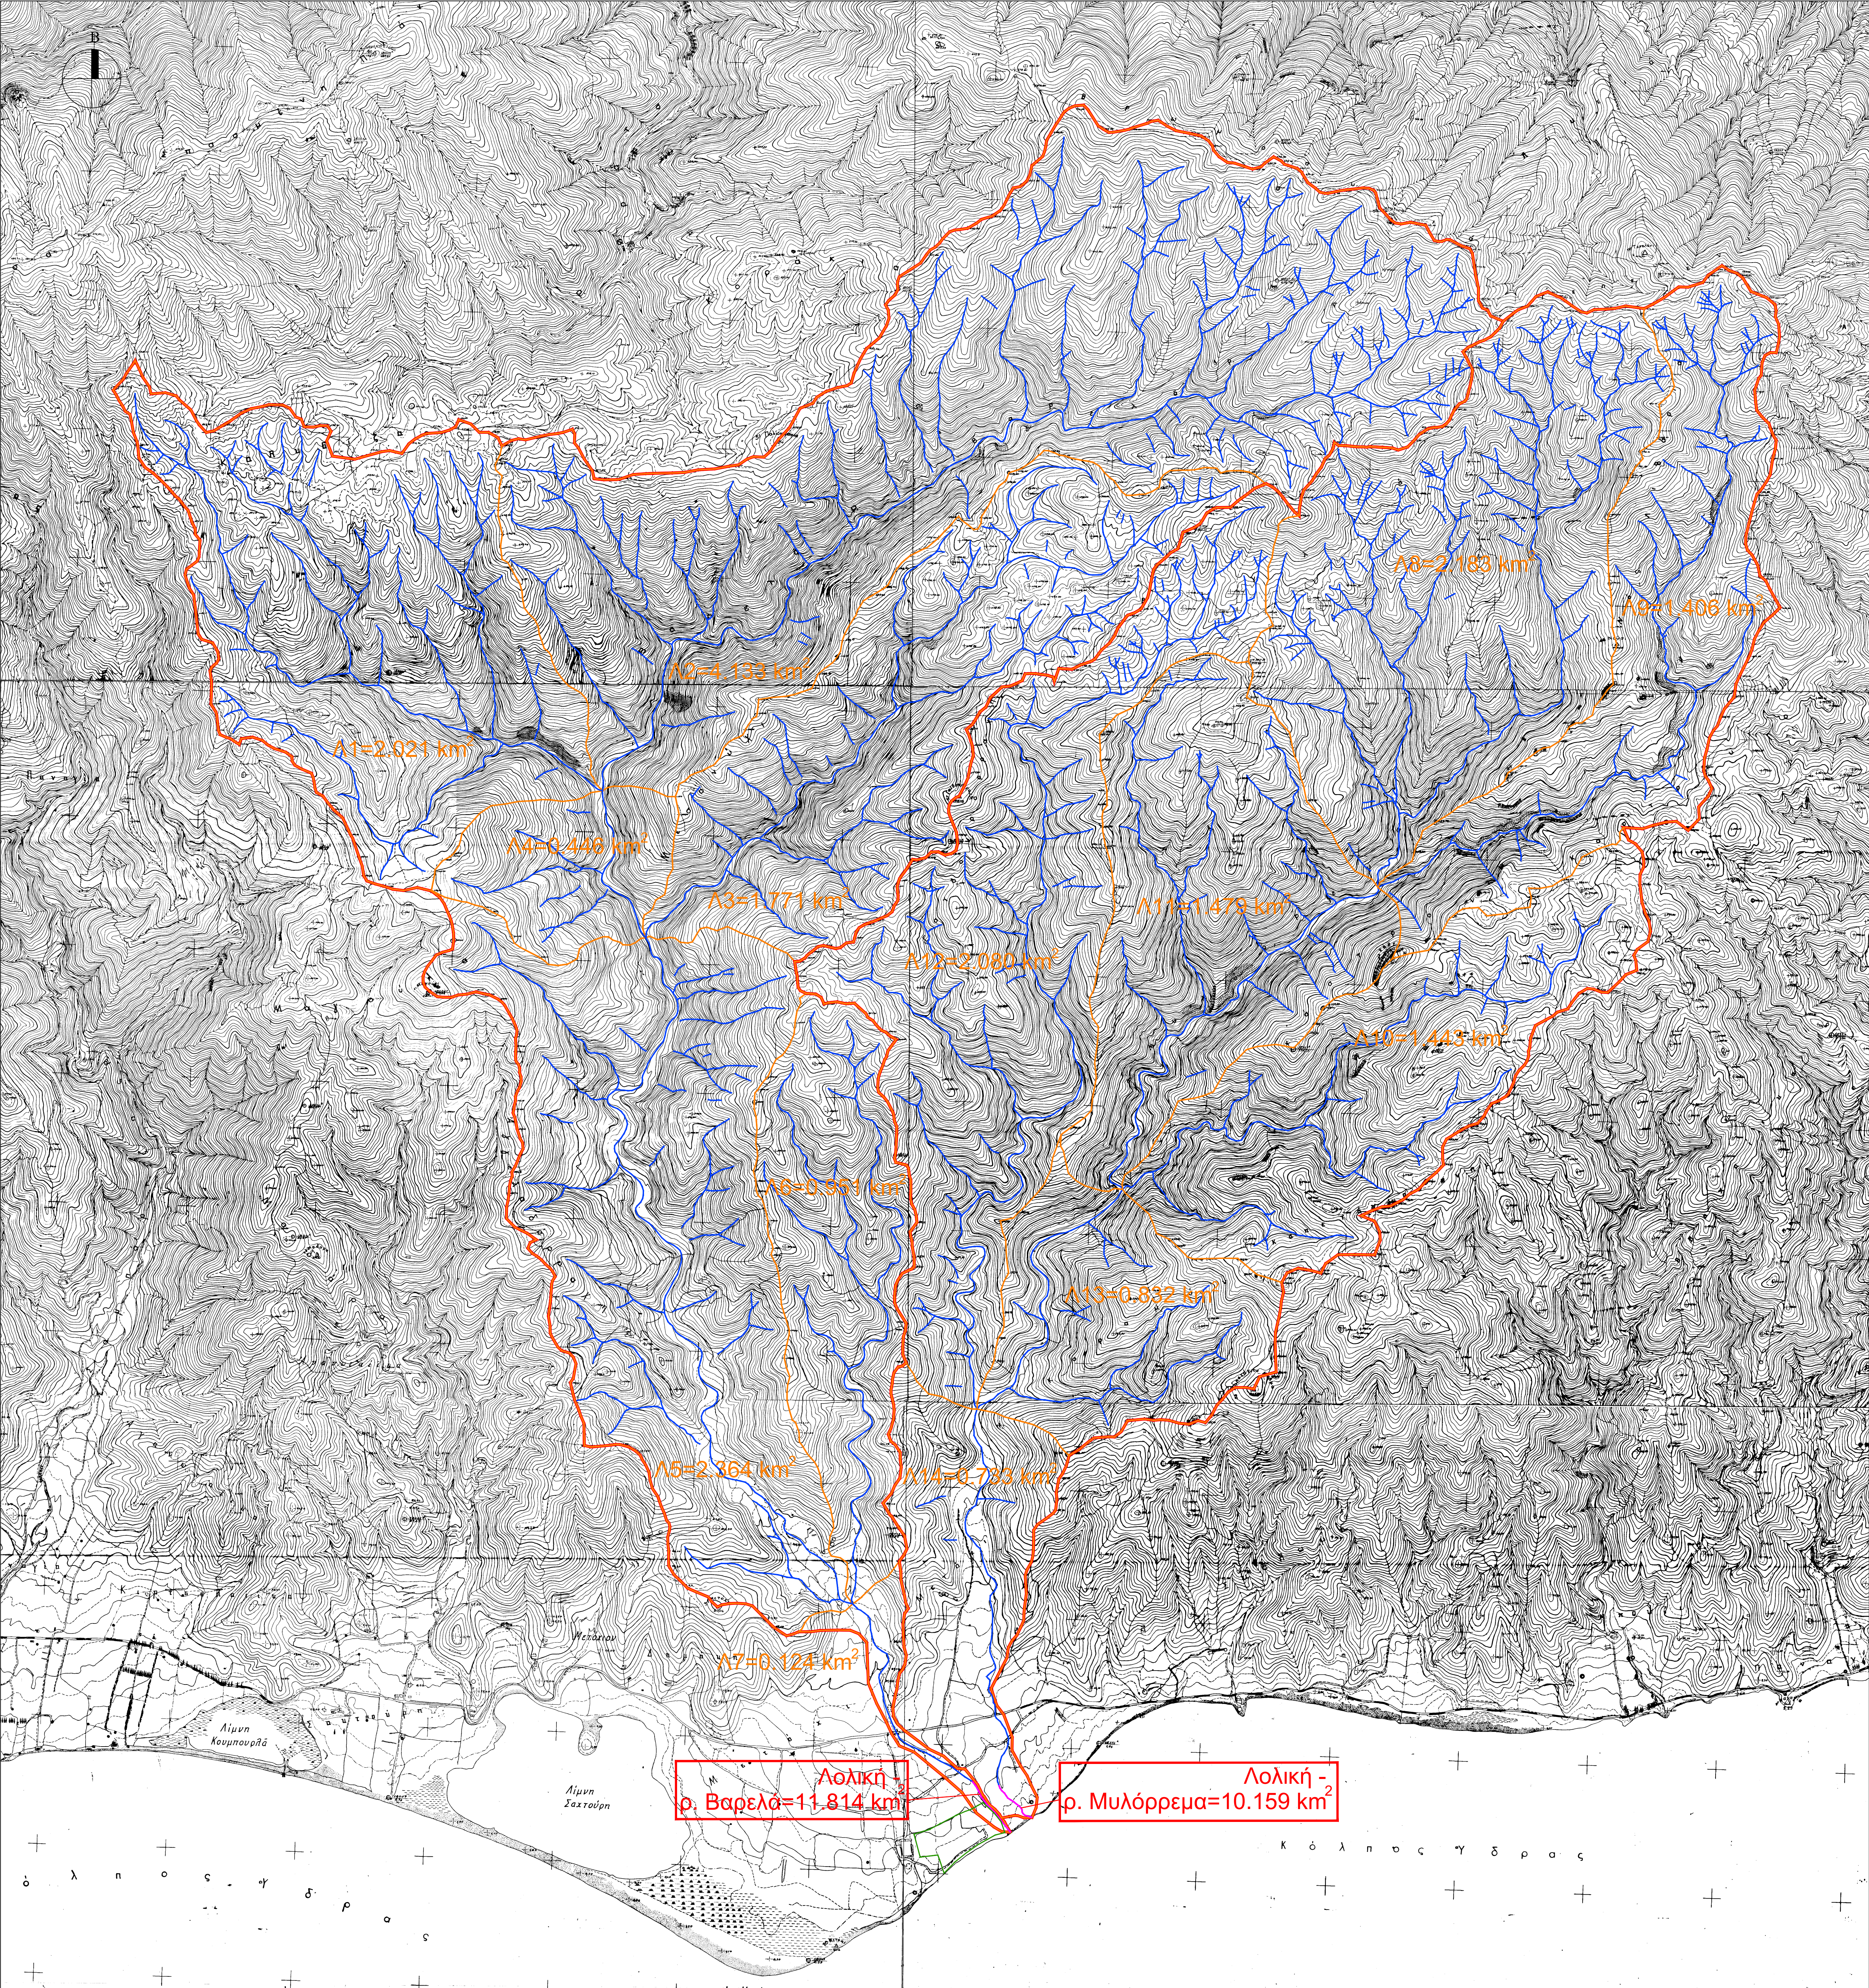

ΥΠΟΜΝΗΜΑ	
—	Λεκάνη Απορροής
—	Υπολεκάνες Απορροής
—	Υδρογραφικό Δίκτυο
—	Τμήμα υδατορέματος προς οριοθέτηση
—	Όριο ενδιαφερόμενης ιδιοκτησίας

ΕΙΔΙΚΟ ΣΧΕΔΙΟ ΧΩΡΙΚΗΣ ΑΝΑΠΤΥΞΗΣ
ΣΤΡΑΤΗΓΙΚΗΣ ΕΠΕΝΔΥΣΗΣ «SERENITY VILLAGE»

ΜΕΛΕΤΗ ΟΡΙΟΘΕΤΗΣΗΣ ΥΔΑΤΟΡΕΜΑΤΩΝ ΣΤΗ
ΘΕΣΗ «ΜΕΤΟΧΙ» ΤΟΥ ΔΗΜΟΥ ΕΡΜΙΟΝΙΔΑΣ

Αρ. Σχεδίου : Χ.1	ΛΕΚΑΝΕΣ ΑΠΟΡΡΟΗΣ ΥΔΑΤΟΡΕΜΑΤΩΝ «ΒΑΡΕΛΑ» ΚΑΙ «ΜΥΛΟΡΡΕΜΑ»
Κλίμακα : 1:10000	
Φορέας Έργου:	HYDRA ROCK ΜΟΝΟΠΡΟΣΩΠΗ Α.Ε.
Έργο :	Ε.Σ.Χ.Α.Σ.Ε. «SERENITY VILLAGE»
ΜΕΛΕΤΗΤΗΣ (Κοτ. 13)	
 SEEMAN SMART ENVIRONMENTAL ENGINEERING AND MANAGEMENT ΙΔΙΩΤΙΚΗ ΚΕΦΑΛΑΙΟΥΧΙΚΗ ΕΤΑΙΡΕΙΑ Σοφία - Υπογραφή SEEMAN SMART ENVIRONMENTAL ENGINEERING AND MANAGEMENT ΙΔΙΩΤΙΚΗ ΚΕΦΑΛΑΙΟΥΧΙΚΗ ΕΤΑΙΡΕΙΑ 6+ SEEMAN ENVIRONMENTAL ΛΕΩΦ. ΜΑΡΤΥΡΙΔΩΝ 8, ΑΝΘΩΝΗ ΤΚ: 115 23 - Τηλ: 211 1823207 ΑΦΜ: 800553499 - ΔΟΥ: ΚΗ012142	
ΣΥΝΤΑΣΗ	ΕΛΕΓΧΘΗΚΕ
ΟΝΟΜΑΤΕΠΩΝΥΜΟ	ΥΠΟΓΡΑΦΗ
Χ. Χαριδάκι Α.Τ.Μ.	
Β. Τσακίρης Α.Τ.Μ.	
	ΘΕΩΡΗΘΗΚΕ
ΙΟΥΛΙΟΣ 2025	