


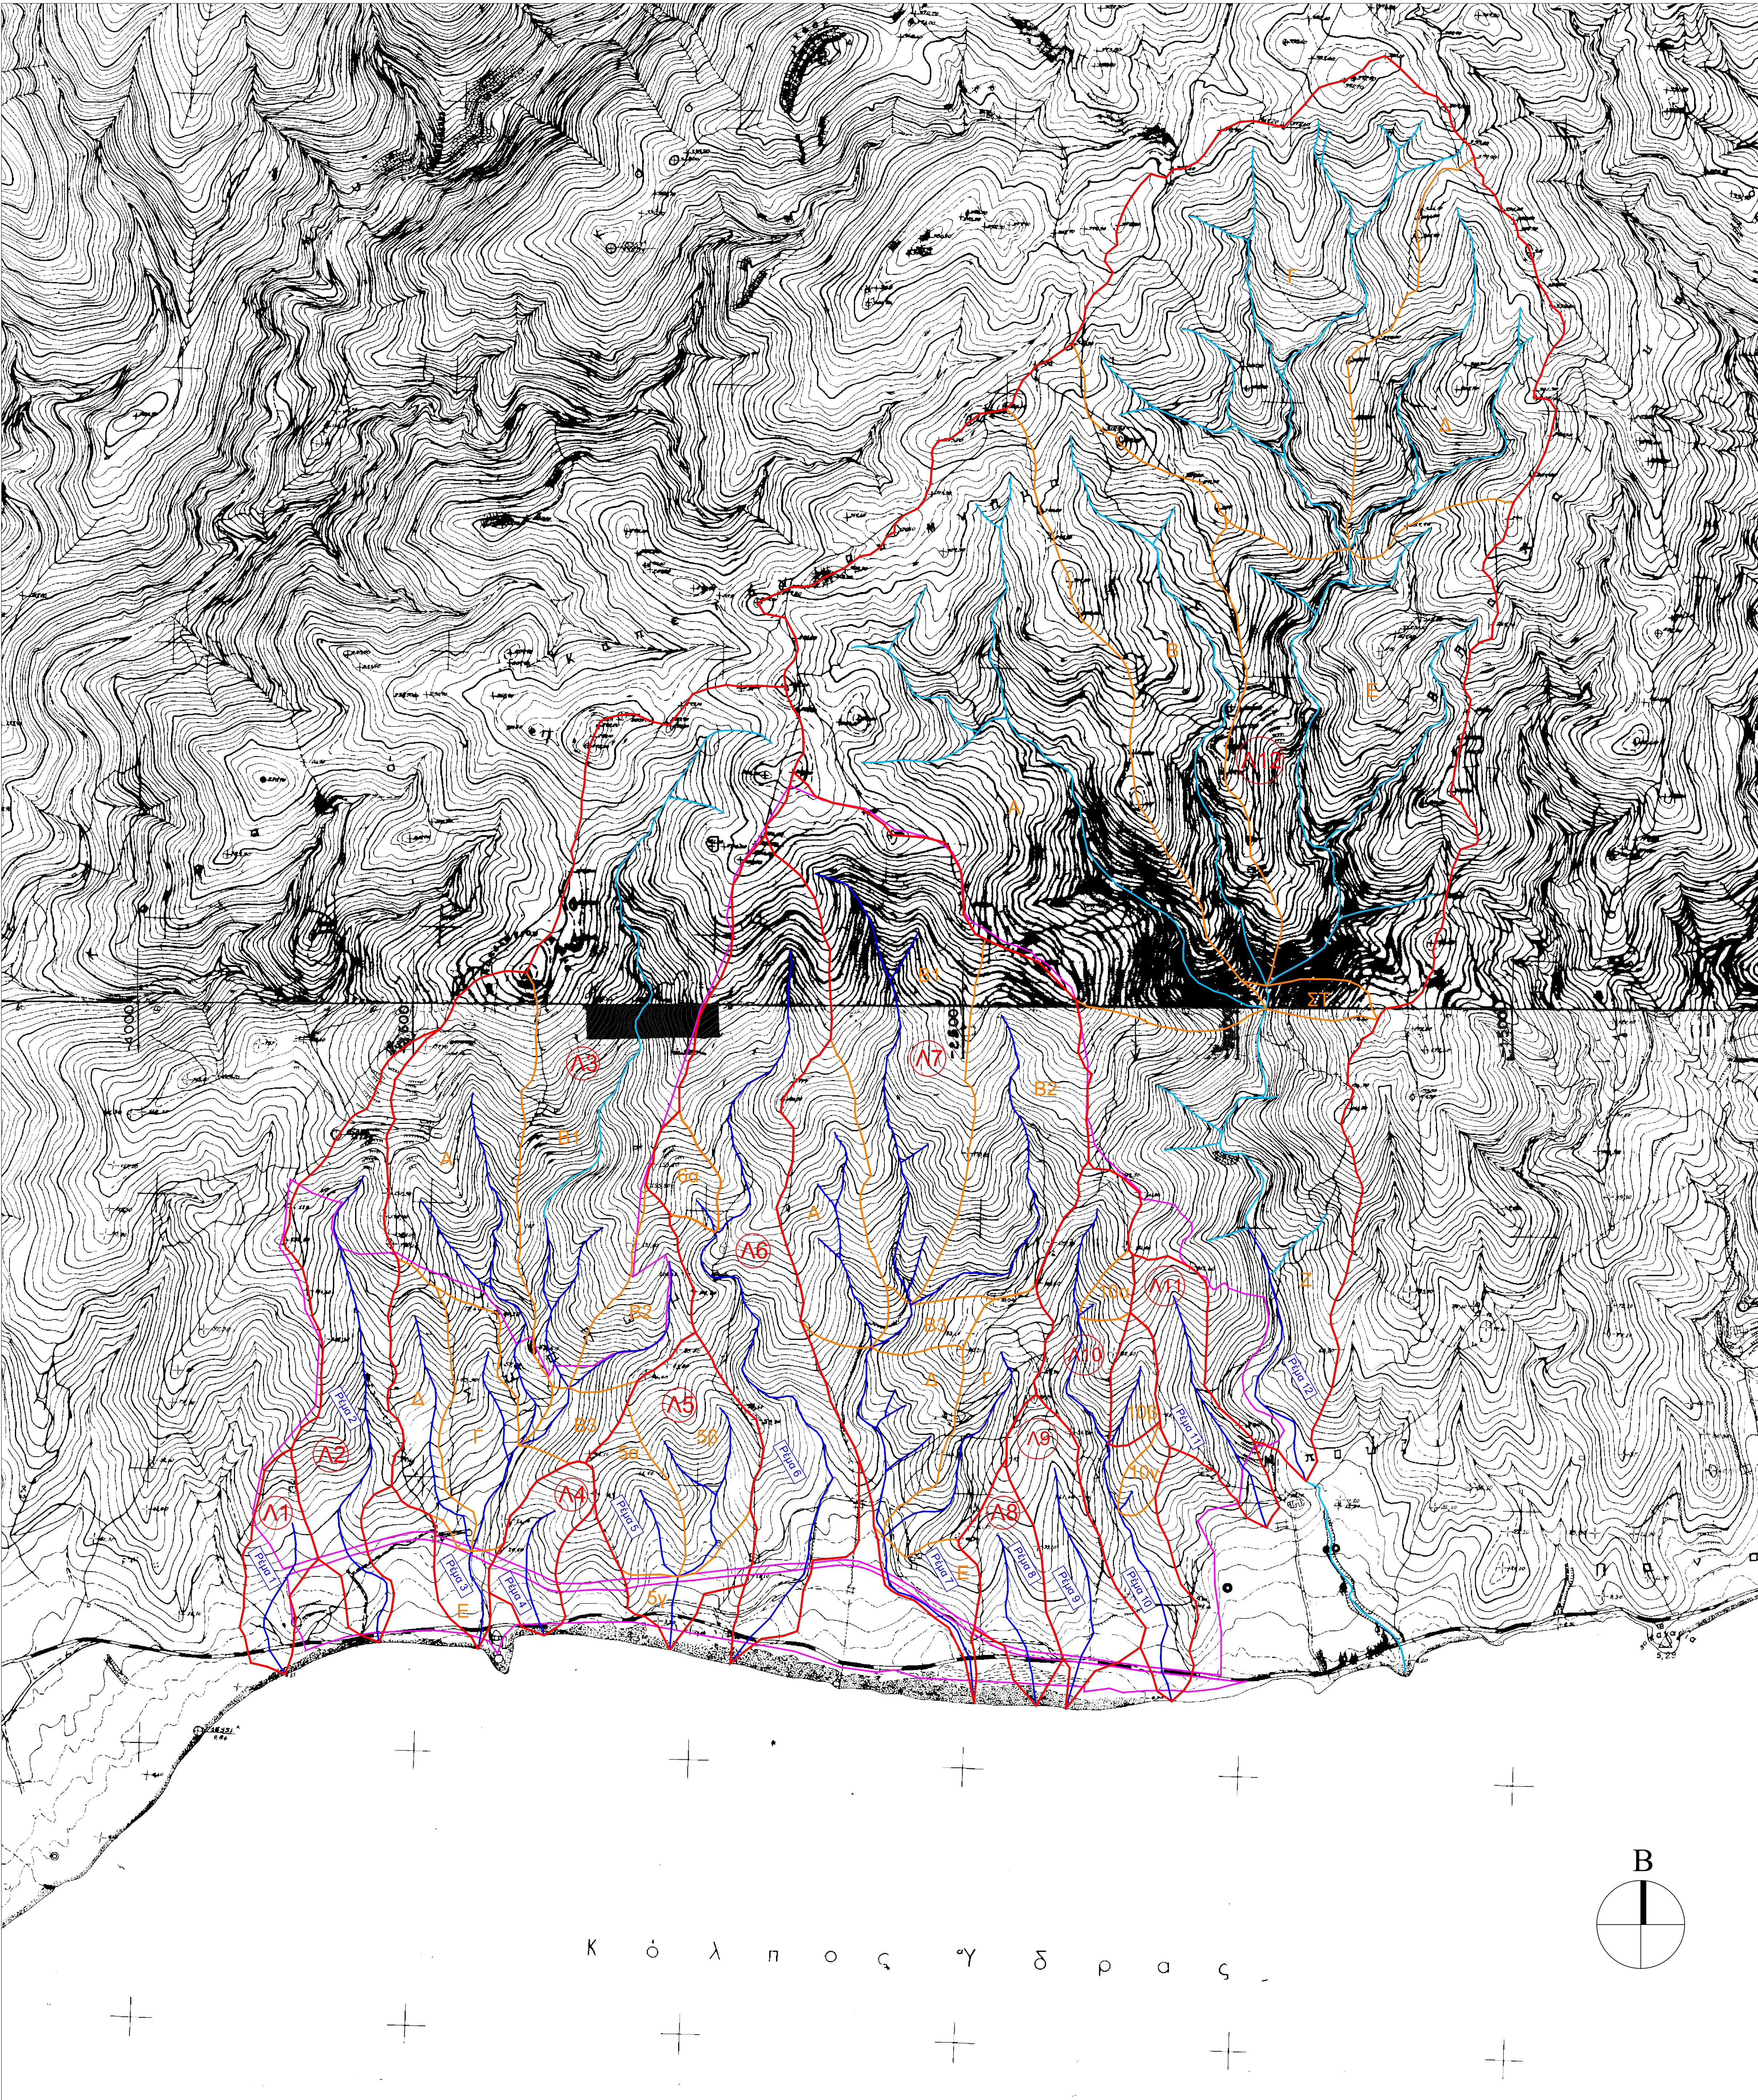

ΥΠΟΜΝΗΜΑ

- Λεκάνη απορροής
- Κλάδοι υδατορεμάτων προς οριοθέτηση / υδραυλικό έλεγχο ανομοιόμορφης ροής
- Υδρογραφικό δίκτυο
- Υπολεκάνη απορροής
- Όριο Ε.Σ.Χ.Α.Σ.Ε

Ονομασία Λεκάνης Απορροής	Έκταση Λεκάνης Απορροής (km ²)
Λ1	0.034
Λ2	0.132
Λ3	0.649
Λ4	0.033
Λ5	0.114
Λ6	0.267
Λ7	0.545
Λ8	0.041
Λ9	0.061
Λ10	0.135
Λ11	0.059
Λ12	1.860

Υπολεκάνες Απορροής Λ3	Έκταση Λεκάνης Απορροής (km ²)
A	0.142
B1	0.336
B2	0.041
B3	0.017
Γ	0.052
Δ	0.044
Ε	0.016

Υπολεκάνες Απορροής Λ5	Έκταση Λεκάνης Απορροής (km ²)
5α	0.034
5β	0.059
5γ	0.021

Υπολεκάνες Απορροής Λ7	Έκταση Λεκάνης Απορροής (km ²)
A	0.071
B1	0.198
B2	0.123
B3	0.016
Γ	0.058
Δ	0.056
Ε	0.022

Υπολεκάνες Απορροής Λ6, Λ10	Έκταση Λεκάνης Απορροής (km ²)
6α	0.017
10α	0.008
10β	0.016
10γ	0.008

ΕΙΔΙΚΟ ΣΧΕΔΙΟ ΧΩΡΙΚΗΣ ΑΝΑΠΤΥΞΗΣ
ΣΤΡΑΤΗΓΙΚΗΣ ΕΠΕΝΔΥΣΗΣ «SERENITY VILLAGE»

ΜΕΛΕΤΗ ΟΡΙΟΘΕΤΗΣΗΣ ΥΔΑΤΟΡΕΜΑΤΩΝ ΣΤΗ
ΘΕΣΗ «ΒΛΑΧΑΠΙΚΑ» ΤΟΥ ΔΗΜΟΥ ΠΟΡΟΥ
(ΗΠΕΙΡΩΤΙΚΗ ΠΕΡΙΟΧΗ)

Αρ. Σχέδιου : Χ.1

ΛΕΚΑΝΕΣ ΑΠΟΡΡΟΗΣ ΥΔΑΤΟΡΕΜΑΤΩΝ

Κλίμακα : 1:5000

Φορέας Έργου:

HYDRA ROCK ΜΟΝΟΠΡΟΣΩΠΗ Α.Ε.

Έργο :

Ε.Σ.Χ.Α.Σ.Ε. «SERENITY VILLAGE»

ΜΕΛΕΤΗΤΗΣ (Κατ. 13)		Συμμετέχοντα - Υπογραφή	
	SEEMAN SMART ENVIRONMENTAL ENGINEERING AND MANAGEMENT ΙΔΙΩΤΙΚΗ ΚΕΦΑΛΑΙΟΥΧΙΚΗ ΕΤΑΙΡΕΙΑ	SEEMAN SMART ENVIRONMENTAL ENGINEERING AND MANAGEMENT ΙΔΙΩΤΙΚΗ ΚΕΦΑΛΑΙΟΥΧΙΚΗ ΕΤΑΙΡΕΙΑ ΚΑΙ SEEMAN ENVIRONMENTAL ΔΕΙΟΝ, ΜΑΡΑΘΩΝΙΟΥ, ΑΝΟΙΞΗ ΤΕ. 145 04 - ΤΗΛ: 211 1832207 ΦΑΞ: 800951490 - ΔΟΥ: ΚΗ012/ΑΣ	
	ΣΥΝΤΑΞΗ		ΕΛΕΓΧΘΗΚΕ
ΟΝΟΜΑΤΕΠΩΝΥΜΟ	ΥΠΟΓΡΑΦΗ	ΘΕΩΡΗΘΗΚΕ	
Χαρθάλαμ Α.Τ.Μ.			
Τσακίρης Α.Τ.Μ.			