


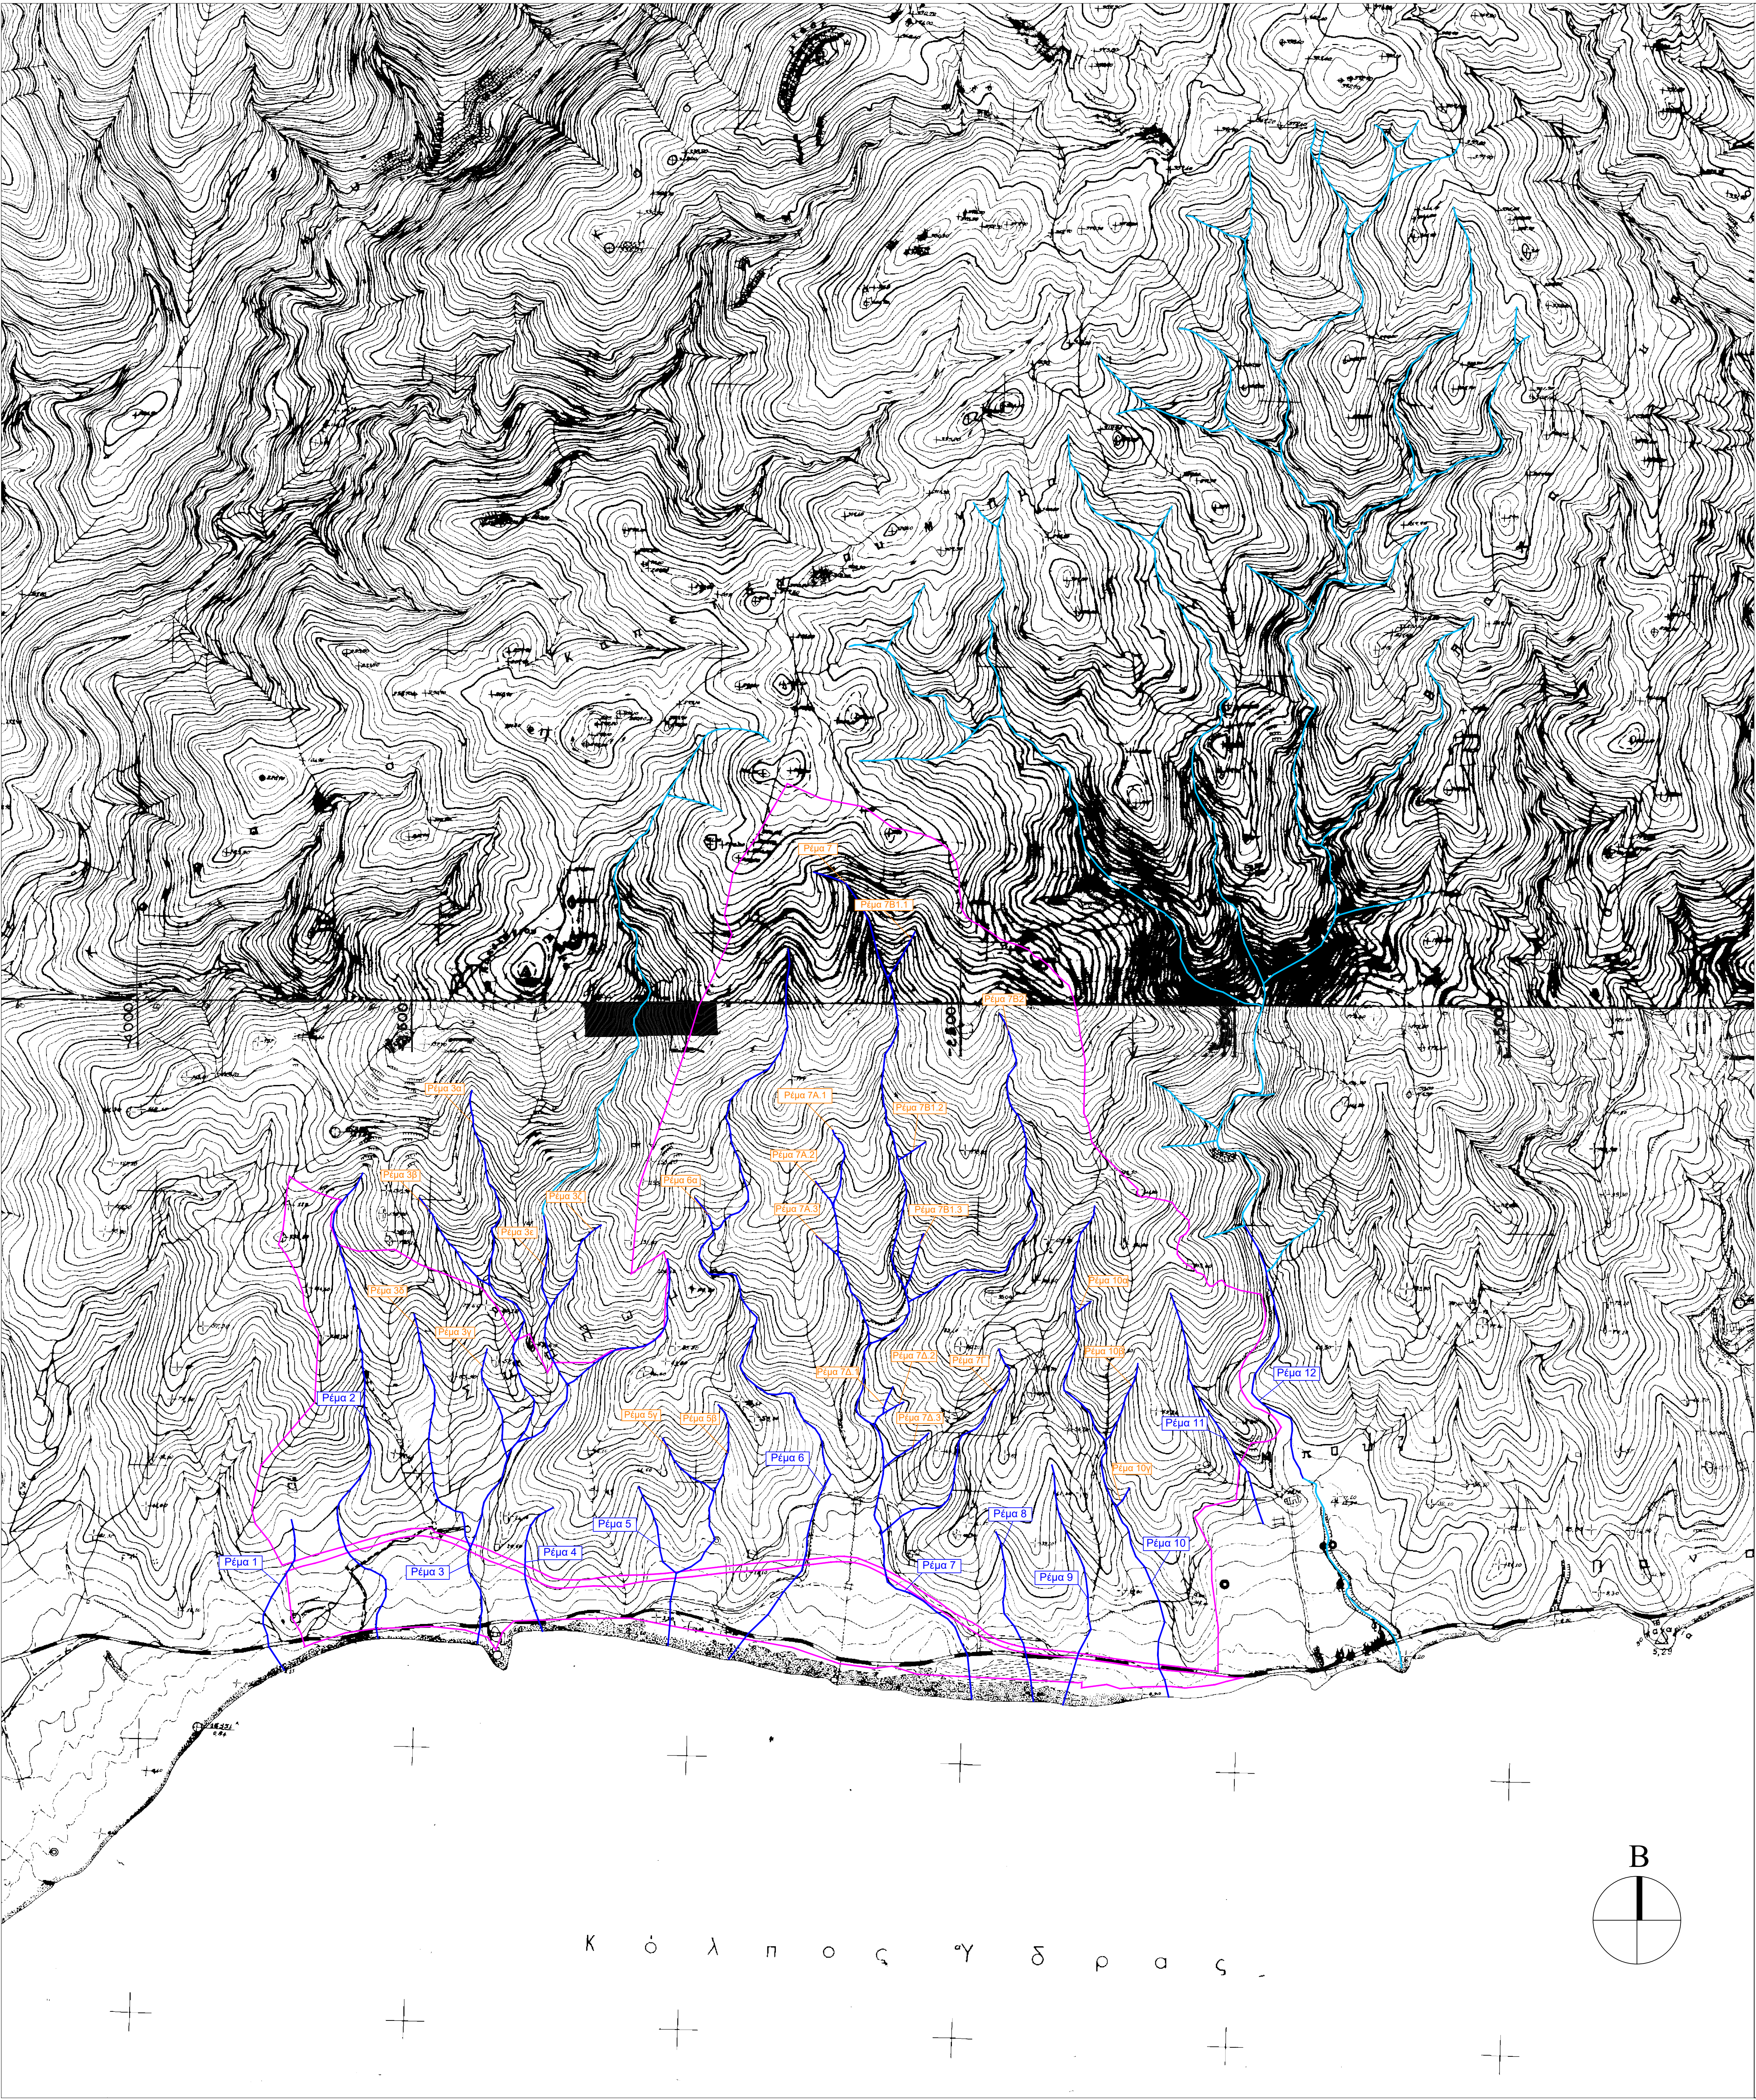

ΥΠΟΜΝΗΜΑ	
Ρέμα 5γ	Ονομασία Δευτερεύοντος Κλάδου
Ρέμα 5	Ονομασία Κύριου Κλάδου
	Κλάδοι υδατορεμάτων προς οριοθέτηση / υδραυλικό έλεγχο ανομοιόμορφης ροής
	Υδρογραφικό δίκτυο
	Όριο Ε.Σ.Χ.Α.Σ.Ε.

ΕΙΔΙΚΟ ΣΧΕΔΙΟ ΧΩΡΙΚΗΣ ΑΝΑΠΤΥΞΗΣ
ΣΤΡΑΤΗΓΙΚΗΣ ΕΠΕΝΔΥΣΗΣ «SERENITY VILLAGE»

ΜΕΛΕΤΗ ΟΡΙΟΘΕΤΗΣΗΣ ΥΔΑΤΟΡΕΜΑΤΩΝ ΣΤΗ
ΘΕΣΗ «ΒΛΑΧΑΪΚΑ» ΤΟΥ ΔΗΜΟΥ ΠΟΡΟΥ
(ΗΠΕΙΡΩΤΙΚΗ ΠΕΡΙΟΧΗ)

Αρ. Σχεδίου : Χ.2	ΧΑΡΤΗΣ ΕΝΤΟΠΙΣΜΟΥ ΚΥΡΙΩΝ ΚΑΙ ΔΕΥΤΕΡΕΥΟΝΤΩΝ ΜΕΛΕΤΟΥΜΕΝΩΝ ΚΛΑΔΩΝ
Κλίμακα : 1:5000	
Φορέας Έργου:	HYDRA ROCK ΜΟΝΟΠΡΟΣΩΠΗ Α.Ε.
Έργο :	Ε.Σ.Χ.Α.Σ.Ε. «SERENITY VILLAGE»
ΜΕΛΕΤΗΤΗΣ (Κατ. 13)	
Σφραγίδα - Υπογραφή	
 SEEMAN SMART ENVIRONMENTAL ENGINEERING AND MANAGEMENT ΙΑΩΤΙΚΗ ΚΕΦΑΛΑΙΟΥΧΙΚΗ ΕΤΑΙΡΕΙΑ SEEMAN SMART ENVIRONMENTAL ENGINEERING AND MANAGEMENT ΙΑΩΤΙΚΗ ΚΕΦΑΛΑΙΟΥΧΙΚΗ ΕΤΑΙΡΕΙΑ Δ.Ε. SEEMAN ENVIRONMENTAL ΑΕΙΦ. ΜΑΡΜΑΡΙΝΟΔΡ. ΑΝΟΙΞΗ ΤΚ: 145 00 - Τηλ: 211 1825207 ΑΦΜ: 800953490 - ΔΟΥ: ΚΗΦΙΣΙΑΣ	
ΣΥΝΤΑΞΗ	
ΟΡΟΜΑΤΕΥΣΜΟΣ	ΥΠΕΥΘΥΝΟΣ
Χ. Χαρθαλά Α.Τ.Μ.	
Β. Τσικίρης Α.Τ.Μ.	
ΕΛΕΓΧΘΗΚΕ	
ΘΕΩΡΗΘΗΚΕ	
ΙΟΥΛΙΟΣ 2025	