
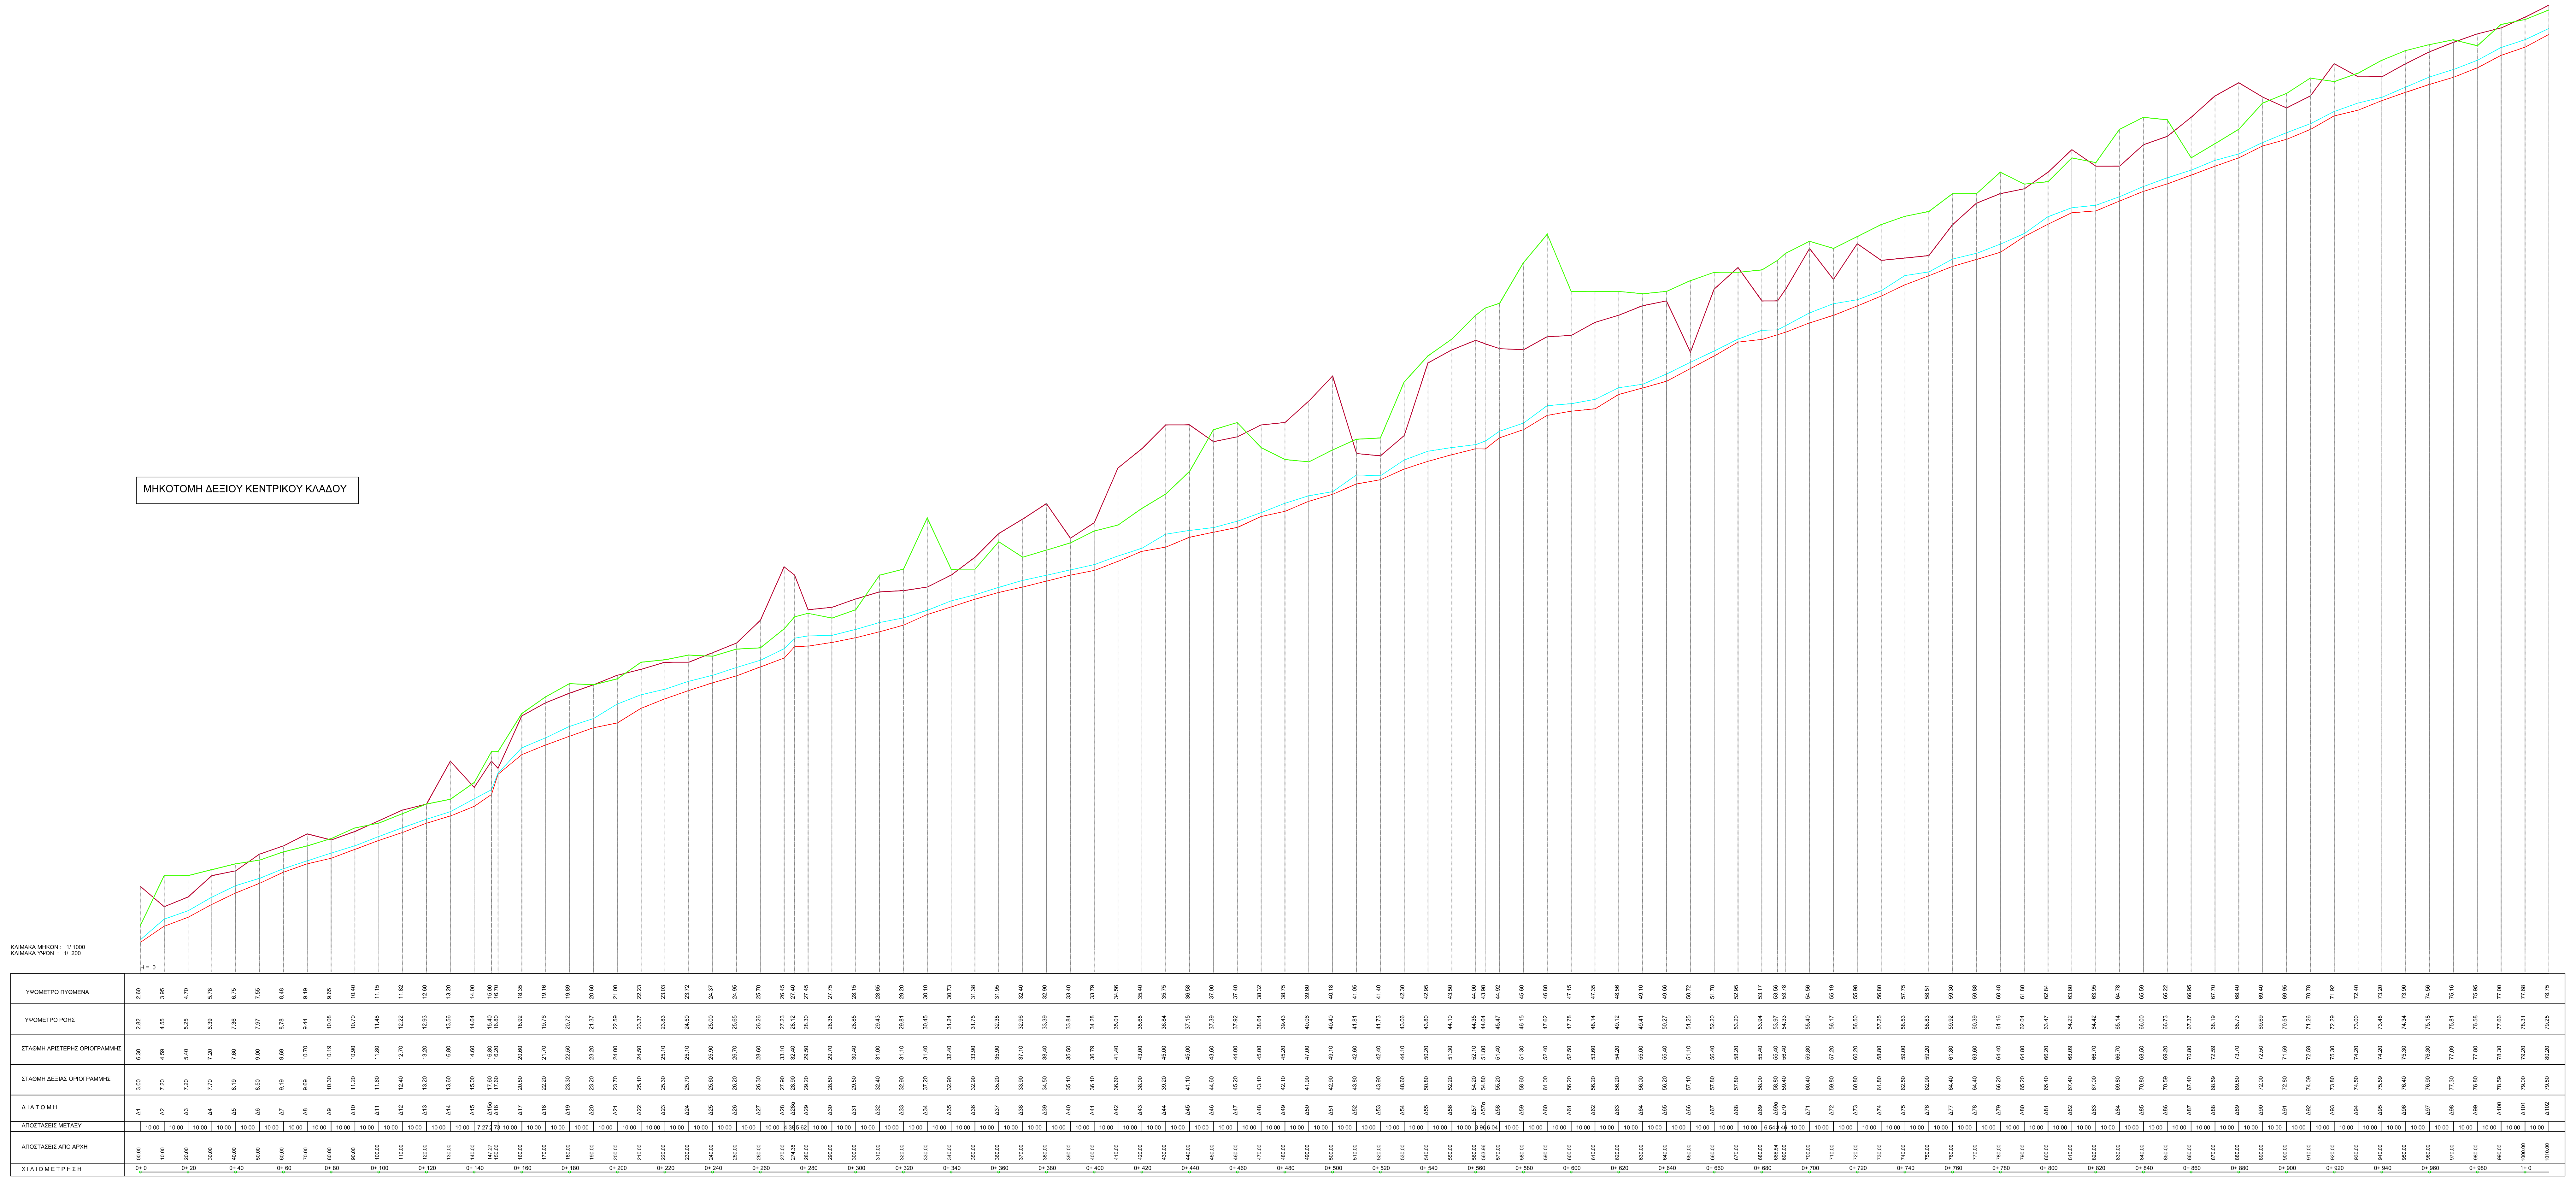


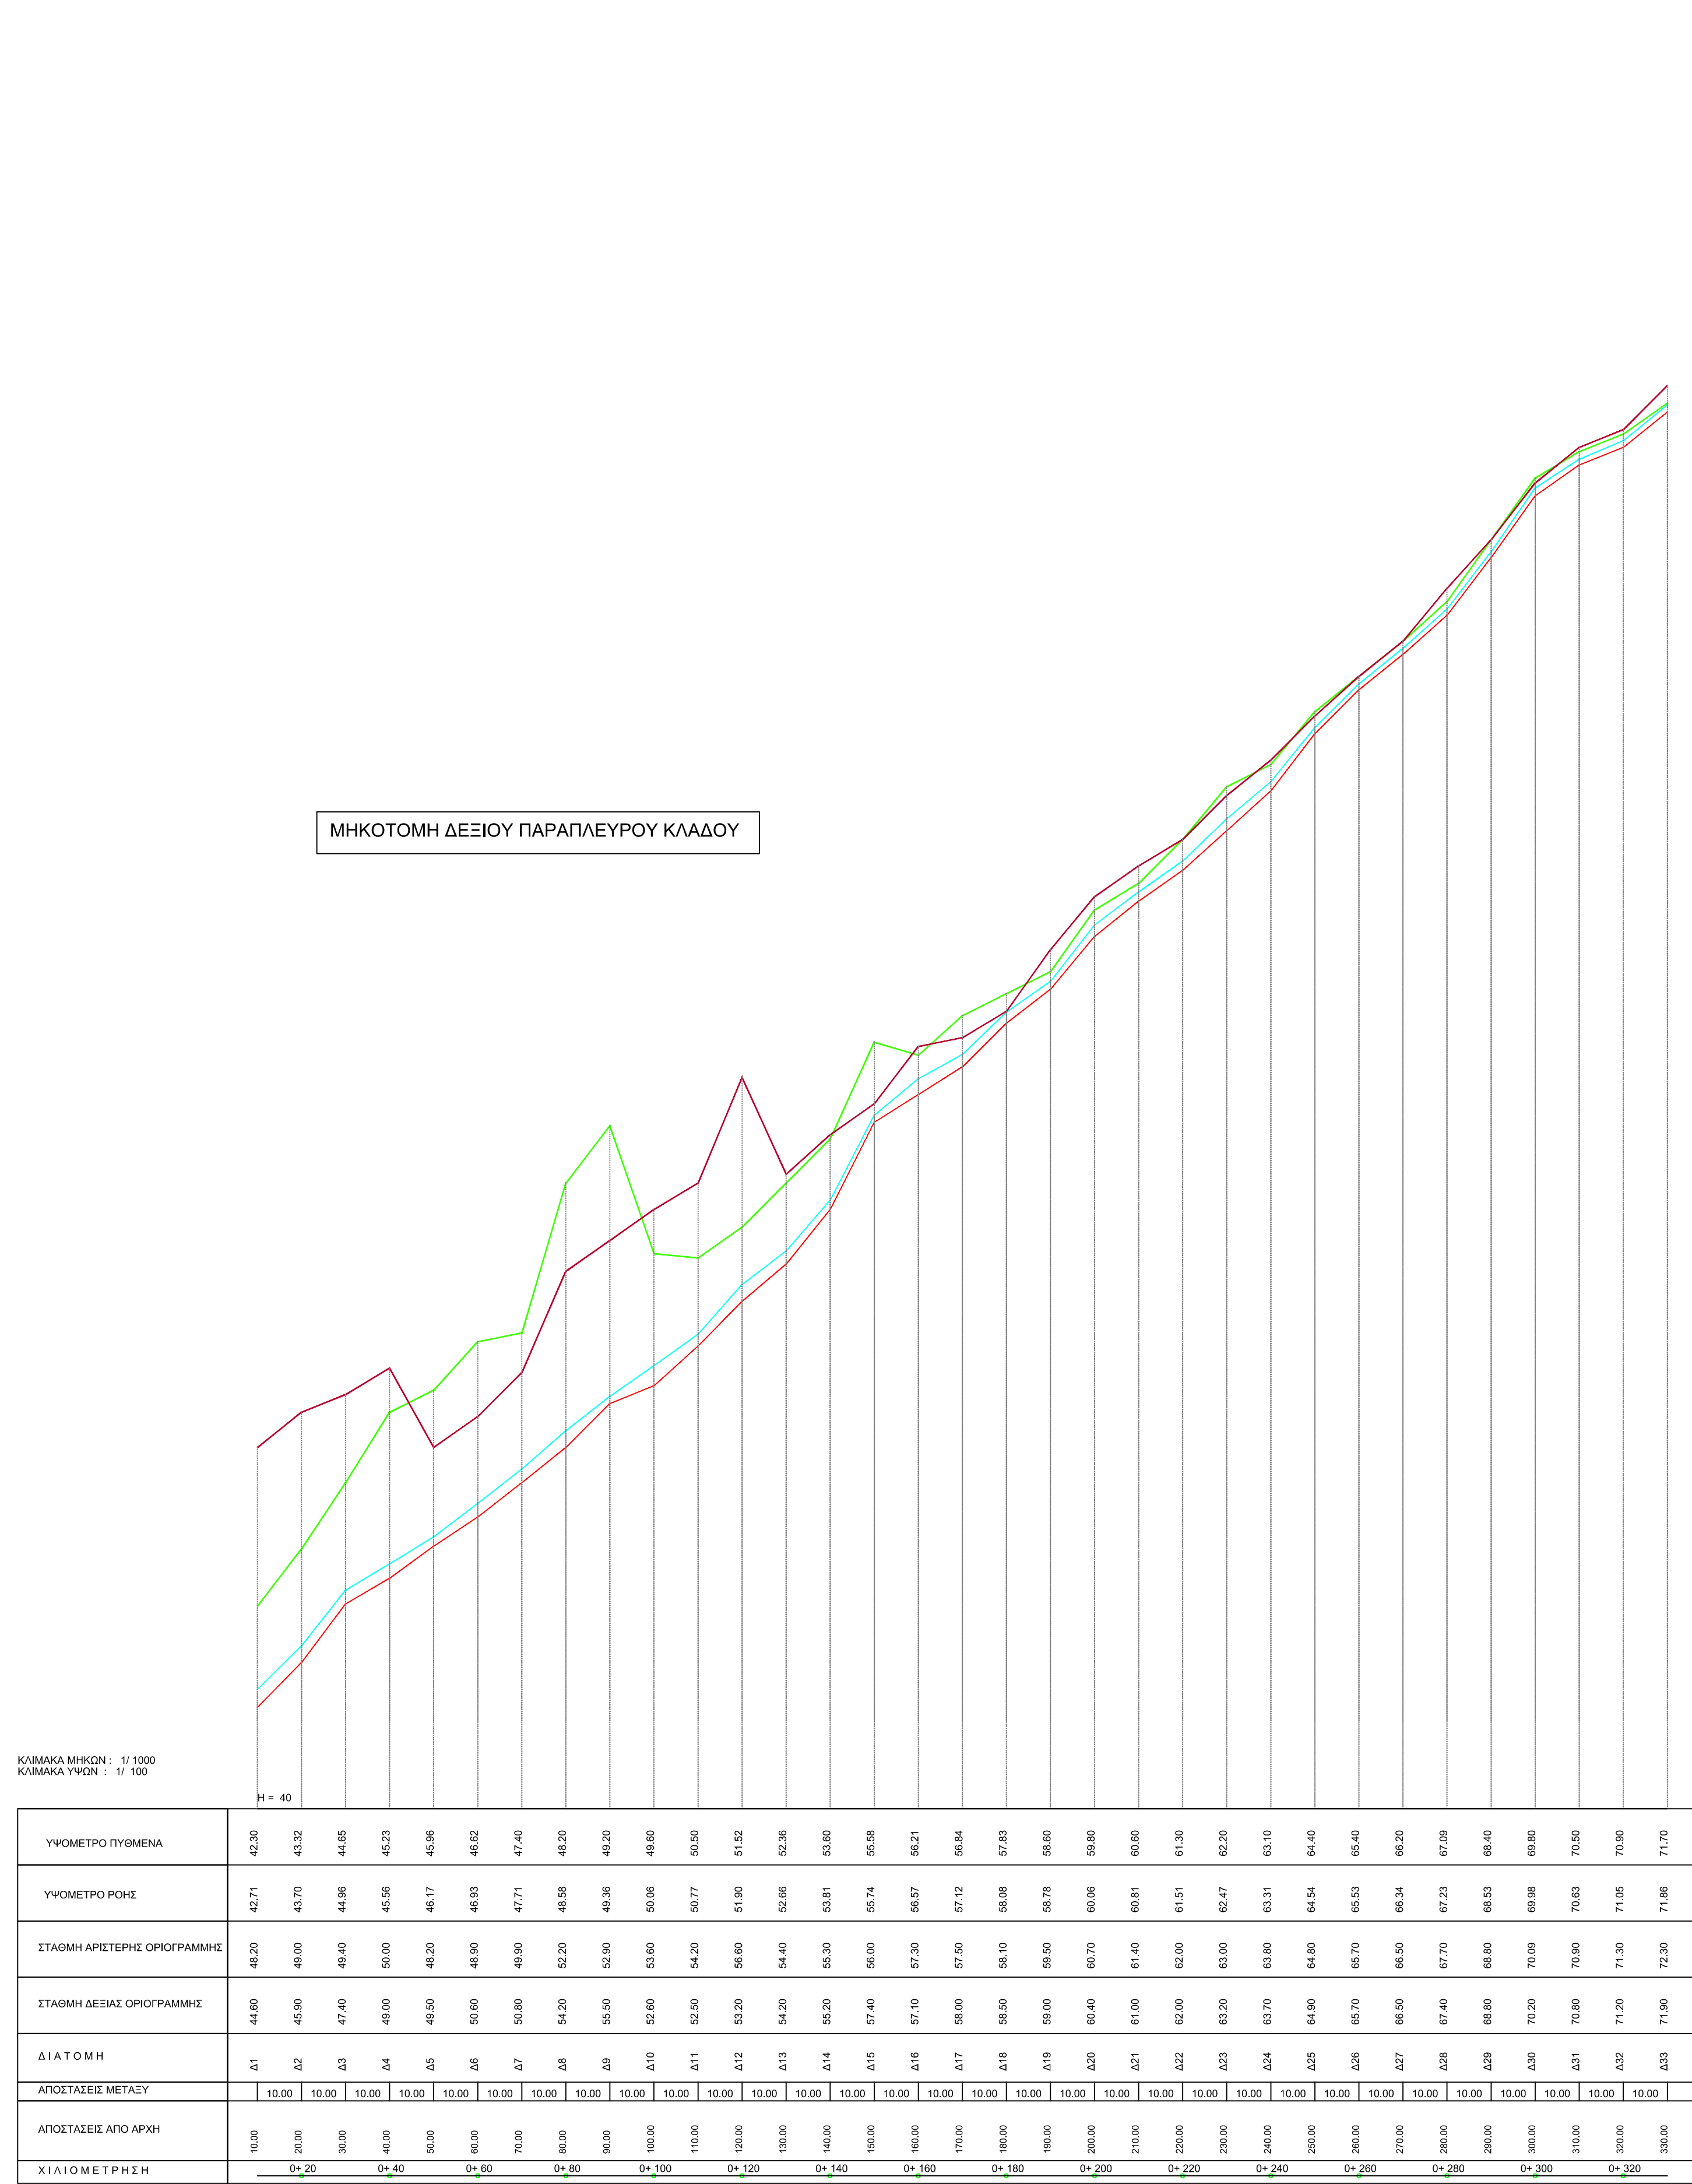

- ΥΠΟΜΝΗΜΑ
- ΠΥΘΜΕΝΑΣ ΡΕΜΑΤΟΣ
 - ΓΡΑΜΜΗ ΡΟΗΣ
 - ΑΡΙΣΤΕΡΗ ΟΡΙΟΓΡΑΜΜΗ
 - ΔΕΞΙΑ ΟΡΙΟΓΡΑΜΜΗ

ΦΟΡΕΑΣ ΕΡΓΟΥ : ΑΘΗΝΑΙΩΝ ΓΗ
ΑΝΩΝΥΜΗ ΕΠΕΝΔΥΤΙΚΗ ΚΑΙ ΣΥΜΒΟΥΛΕΥΤΙΚΗ ΕΤΑΙΡΕΙΑ

ΕΡΓΟ - ΘΕΣΗ :

ΥΔΡΑΥΛΙΚΗ ΜΕΛΕΤΗ ΣΧΕΔΙΑΣΗΣ ΓΡΑΜΜΩΝ ΡΟΗΣ
ΚΑΙ ΠΡΟΤΑΣΗ ΓΡΑΜΜΩΝ ΟΡΙΟΘΕΤΗΣΗΣ ΡΕΜΑΤΩΝ

ΑΝΑΔΟΧΟΣ - ΜΕΛΕΤΗΤΗΣ :

ΖΑΡΡΗΣ ΔΗΜΗΤΡΙΟΣ
Δρ. ΠΟΛΙΤΙΚΟΣ ΜΗΧΑΝΙΚΟΣ ΕΜΠ - M.Sc. ΥΔΡΟΛΟΓΙΑΣ.
ΑΘΑΝΑΤΩΝ 15, 10443 ΑΘΗΝΑ
ΤΗΛ. 2105120894 Email: zaris@hydro.ntua.gr

ΘΕΜΑ ΣΧΕΔΙΟΥ :

ΜΗΚΟΤΟΜΗ ΠΥΘΜΕΝΑ, ΣΤΑΘΜΗ ΡΟΗΣ ΚΑΙ ΣΤΑΘΜΗ
ΓΡΑΜΜΩΝ ΟΡΙΟΘΕΤΗΣΗΣ ΣΤΟ ΔΕΞΙ ΚΑΙ ΑΡΙΣΤΕΡΟ
ΠΡΑΝΕΣ (ΔΥΤΙΚΟΣ ΚΛΑΔΟΣ)

ΚΛΙΜΑΚΑ 1:200 / 1:1000 SCALE 1:200 / 1:1000

ΧΡΟΝΟΣ ΜΕΛΕΤΗΣ : ΟΚΤΩΒΡΙΟΣ 2024

ΣΥΝΤΑΚΤΗΣ : ΖΑΡΡΗΣ ΔΗΜΗΤΡΙΟΣ
Δρ. ΠΟΛΙΤΙΚΟΣ ΜΗΧΑΝΙΚΟΣ ΕΜΠ - M.Sc. ΥΔΡΟΛΟΓΙΑΣ.

ΑΡ. ΣΧΕΔΙΟΥ

ΜΗΚ - 2

ΑΡΙΘΜΟΣ

ΤΑΞΙΝΟΜΗΣΗΣ

ΣΗΛΕΥΣ

ΣΦΡΑΓΙΣ - ΥΠΟΓΡΑΦΗ

ΔΗΜΗΤΡΙΟΣ Β. ΖΑΡΡΗΣ
ΠΟΛΙΤΙΚΟΣ ΜΗΧΑΝΙΚΟΣ Ε.Μ.Π.
ΜΕΛΟΣ ΤΗΣ ΑΡΧΗΣ ΜΗΧΑΝΙΚΩΝ
ΑΘΗΝΑΙΩΝ Γ.Ε.Α. ΕΤΕΡΩΝ ΔΕΙΞΕΙΣ
ΤΗΛ. 2105120894