


ΚΑΤΑ ΜΗΚΟΣ ΤΟΜΗ
ΥΦΙΣΤΑΜΕΝΗΣ
ΚΑΤΑΣΤΑΣΗΣ
ΡΕΜΑΤΟΣ 10

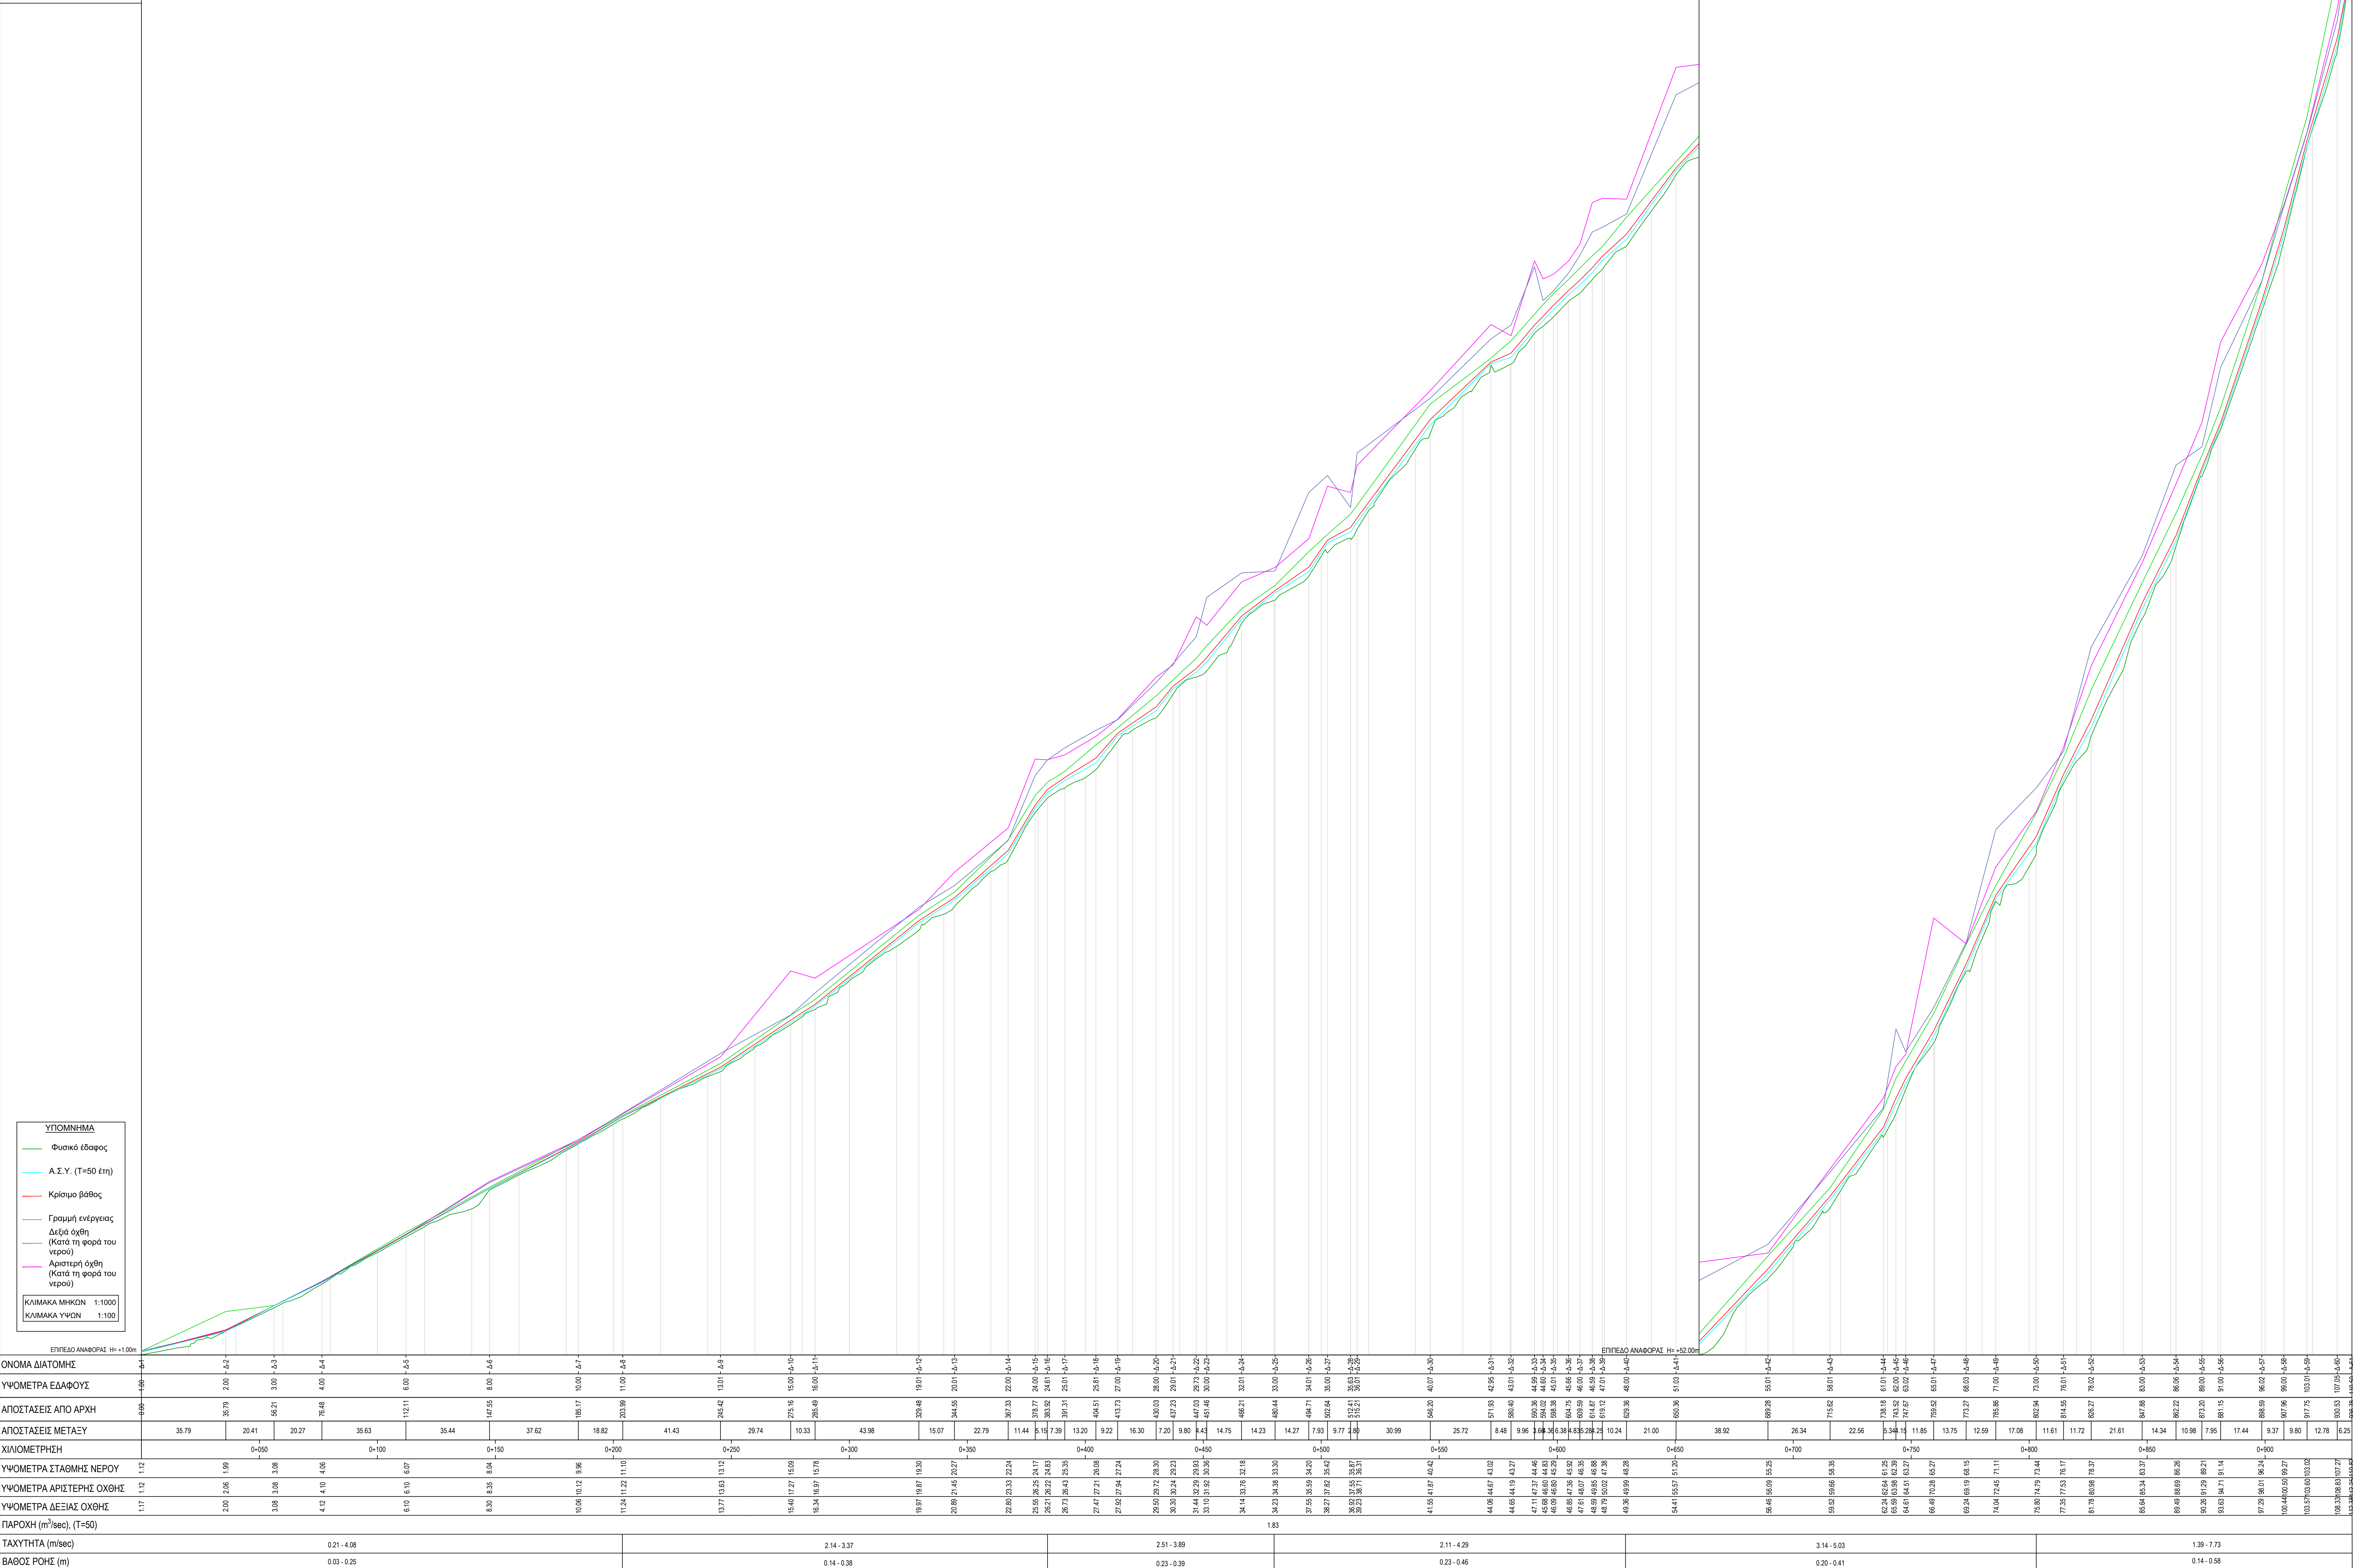

ΕΙΔΙΚΟ ΣΧΕΔΙΟ ΧΩΡΙΚΗΣ ΑΝΑΠΤΥΞΗΣ
ΣΤΡΑΤΗΓΙΚΗΣ ΕΠΕΝΔΥΣΗΣ «SERENITY VILLAGE»

ΜΕΛΕΤΗ ΟΡΙΟΘΕΤΗΣΗΣ ΥΔΑΤΟΡΕΜΑΤΩΝ ΣΤΗ
ΘΕΣΗ «ΒΛΑΧΑΠΙΚΑ» ΤΟΥ ΔΗΜΟΥ ΠΟΡΟΥ
(ΗΠΕΙΡΩΤΙΚΗ ΠΕΡΙΟΧΗ)

Αρ. Σχεδίου : M-Y-P10-1

Κλίμακα : 1:1000/1:100

Φορέας Έργου:

Έργο :

ΜΗΚΟΤΟΜΗ ΥΦΙΣΤΑΜΕΝΗΣ ΚΑΤΑΣΤΑΣΗΣ
ΡΕΜΑΤΟΣ 10

HYDRA ROCK ΜΟΝΟΠΡΟΣΩΠΗ Α.Ε.

Ε.Σ.Χ.Α.Σ.Ε. «SERENITY VILLAGE»

ΣΥΝΤΑΞΗ

ΟΝΟΜΑΤΕΛΕΝΣΜΟ

ΥΠΟΓΡΑΦΗ

Χ. Χαριδάκι Α.Τ.Μ.

Β. Τσακίρης Α.Τ.Μ.

ΕΛΕΓΧΘΗΚΕ

ΘΕΩΡΗΘΗΚΕ

ΜΕΛΕΤΗΤΗΣ (Κατ. 16)

Σφραγίδα - Υπογραφή

SEEMAN SMART ENVIRONMENTAL
ENGINEERING AND MANAGEMENT
ΙΑΓΕΤΙΚΗ ΚΕΦΑΛΑΙΟΥΧΙΚΗ ΕΤΑΙΡΕΙΑ

BAΣΙΛΕΙΟΥ Ν. ΖΑΦΕΙΡΑΤΟΥ
ΕΠΙΧΕΙΡΗΣΙΑΚΗ ΔΙΕΥΘΥΝΣΗ
Δ/ΝΣΗ ΠΡΟΓΡΑΜΜΑΤΩΝ
Δ/ΝΣΗ ΠΡΟΓΡΑΜΜΑΤΩΝ
Α.Ε.Μ. 00033490 - Δ.Ο.Υ. ΤΡΙΤΕΛΙΑΣ

ΙΟΥΛΙΟΣ 2025