


ΥΠΟΜΟΝΗ


Υπομνηστικό σχέδιο

ΚΑΜΑΚΑ ΜΗΚΩΝ	1:1000
ΚΑΜΑΚΑ ΨΩΦΩΝ	1:100

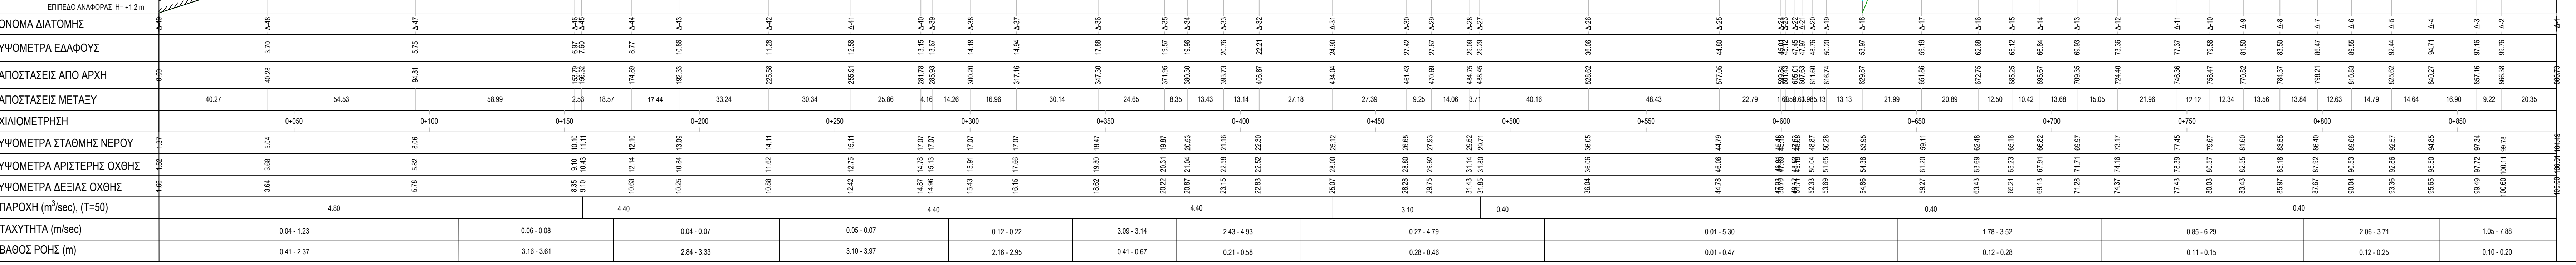

ΜΕΛΕΤΗ ΟΡΙΟΘΕΤΗΣΗΣ ΥΔΑΤΟΡΕΜΑΤΩΝ ΣΤΗ
ΘΕΣΗ «ΒΛΑΧΑΠΚΑ» ΤΟΥ ΔΗΜΟΥ ΠΟΡΟΥ
(ΗΠΕΙΡΩΤΙΚΗ ΠΕΡΙΟΧΗ)

Αρ. Σχοδίου : Μ-Υ-Ρ3-1	ΜΗΚΟΤΟΜΗ ΦΥΣΙΣΤΑΜΕΝΗΣ ΚΑΤΑΣΤΑΣΗΣ ΡΕΜΑΤΟΣ 3		
Κλίμακα : 1:1000/100			
Φορέας Έργου :	HYDRA ROCK ΜΟΝΟΠΡΟΣΩΠΗ Α.Ε.		
Έργο :	Ε.Σ.Χ.Α.Σ.Ε. «SERENITY VILLAGE»		
ΜΕΛΕΤΗΤΗΣ (Κατ. 13)  SEEMAN SMART ENVIRONMENTAL ENGINEERING AND MANAGEMENT ΙΔΙΩΤΙΚΗ ΚΕΦΑΛΑΙΟΥΧΙΚΗ ΕΤΑΙΡΙΑ		Σχεδιαστής - Υποστήριξη SEEMAN SMART ENVIRONMENTAL ENGINEERING AND MANAGEMENT ΙΔΙΩΤΙΚΗ ΚΕΦΑΛΑΙΟΥΧΙΚΗ ΕΤΑΙΡΙΑ Α.Ε. SEEMAN ENVIRONMENTAL ΑΔΙΕΥ. ΜΑΡΓΑΡΙΤΩΝ ΔΟΥΛΗ Τηλ: 6966-705111 / 692297 ΑΦΜ: 80953490 - ΑΔΥ. ΚΗΦΙΣΙΑΣ	
ΣΥΝΤΑΞΗ		ΕΛΕΓΧΘΗΚΕ	ΜΕΛΕΤΗΤΗΣ (Κατ. 16)
ΟΝΟΜΑΤΕΠΩΝΥΜΟ	ΥΠΟΓΡΑΦΗ	ΦΕΡΩΡΗΘΗΚΕ	
Χ. Χαρδαλιά Α.Τ.Μ.			
Β. Τσιτσέρη Α.Τ.Μ.			
		ΙΟΥΛΙΟΣ 2025	