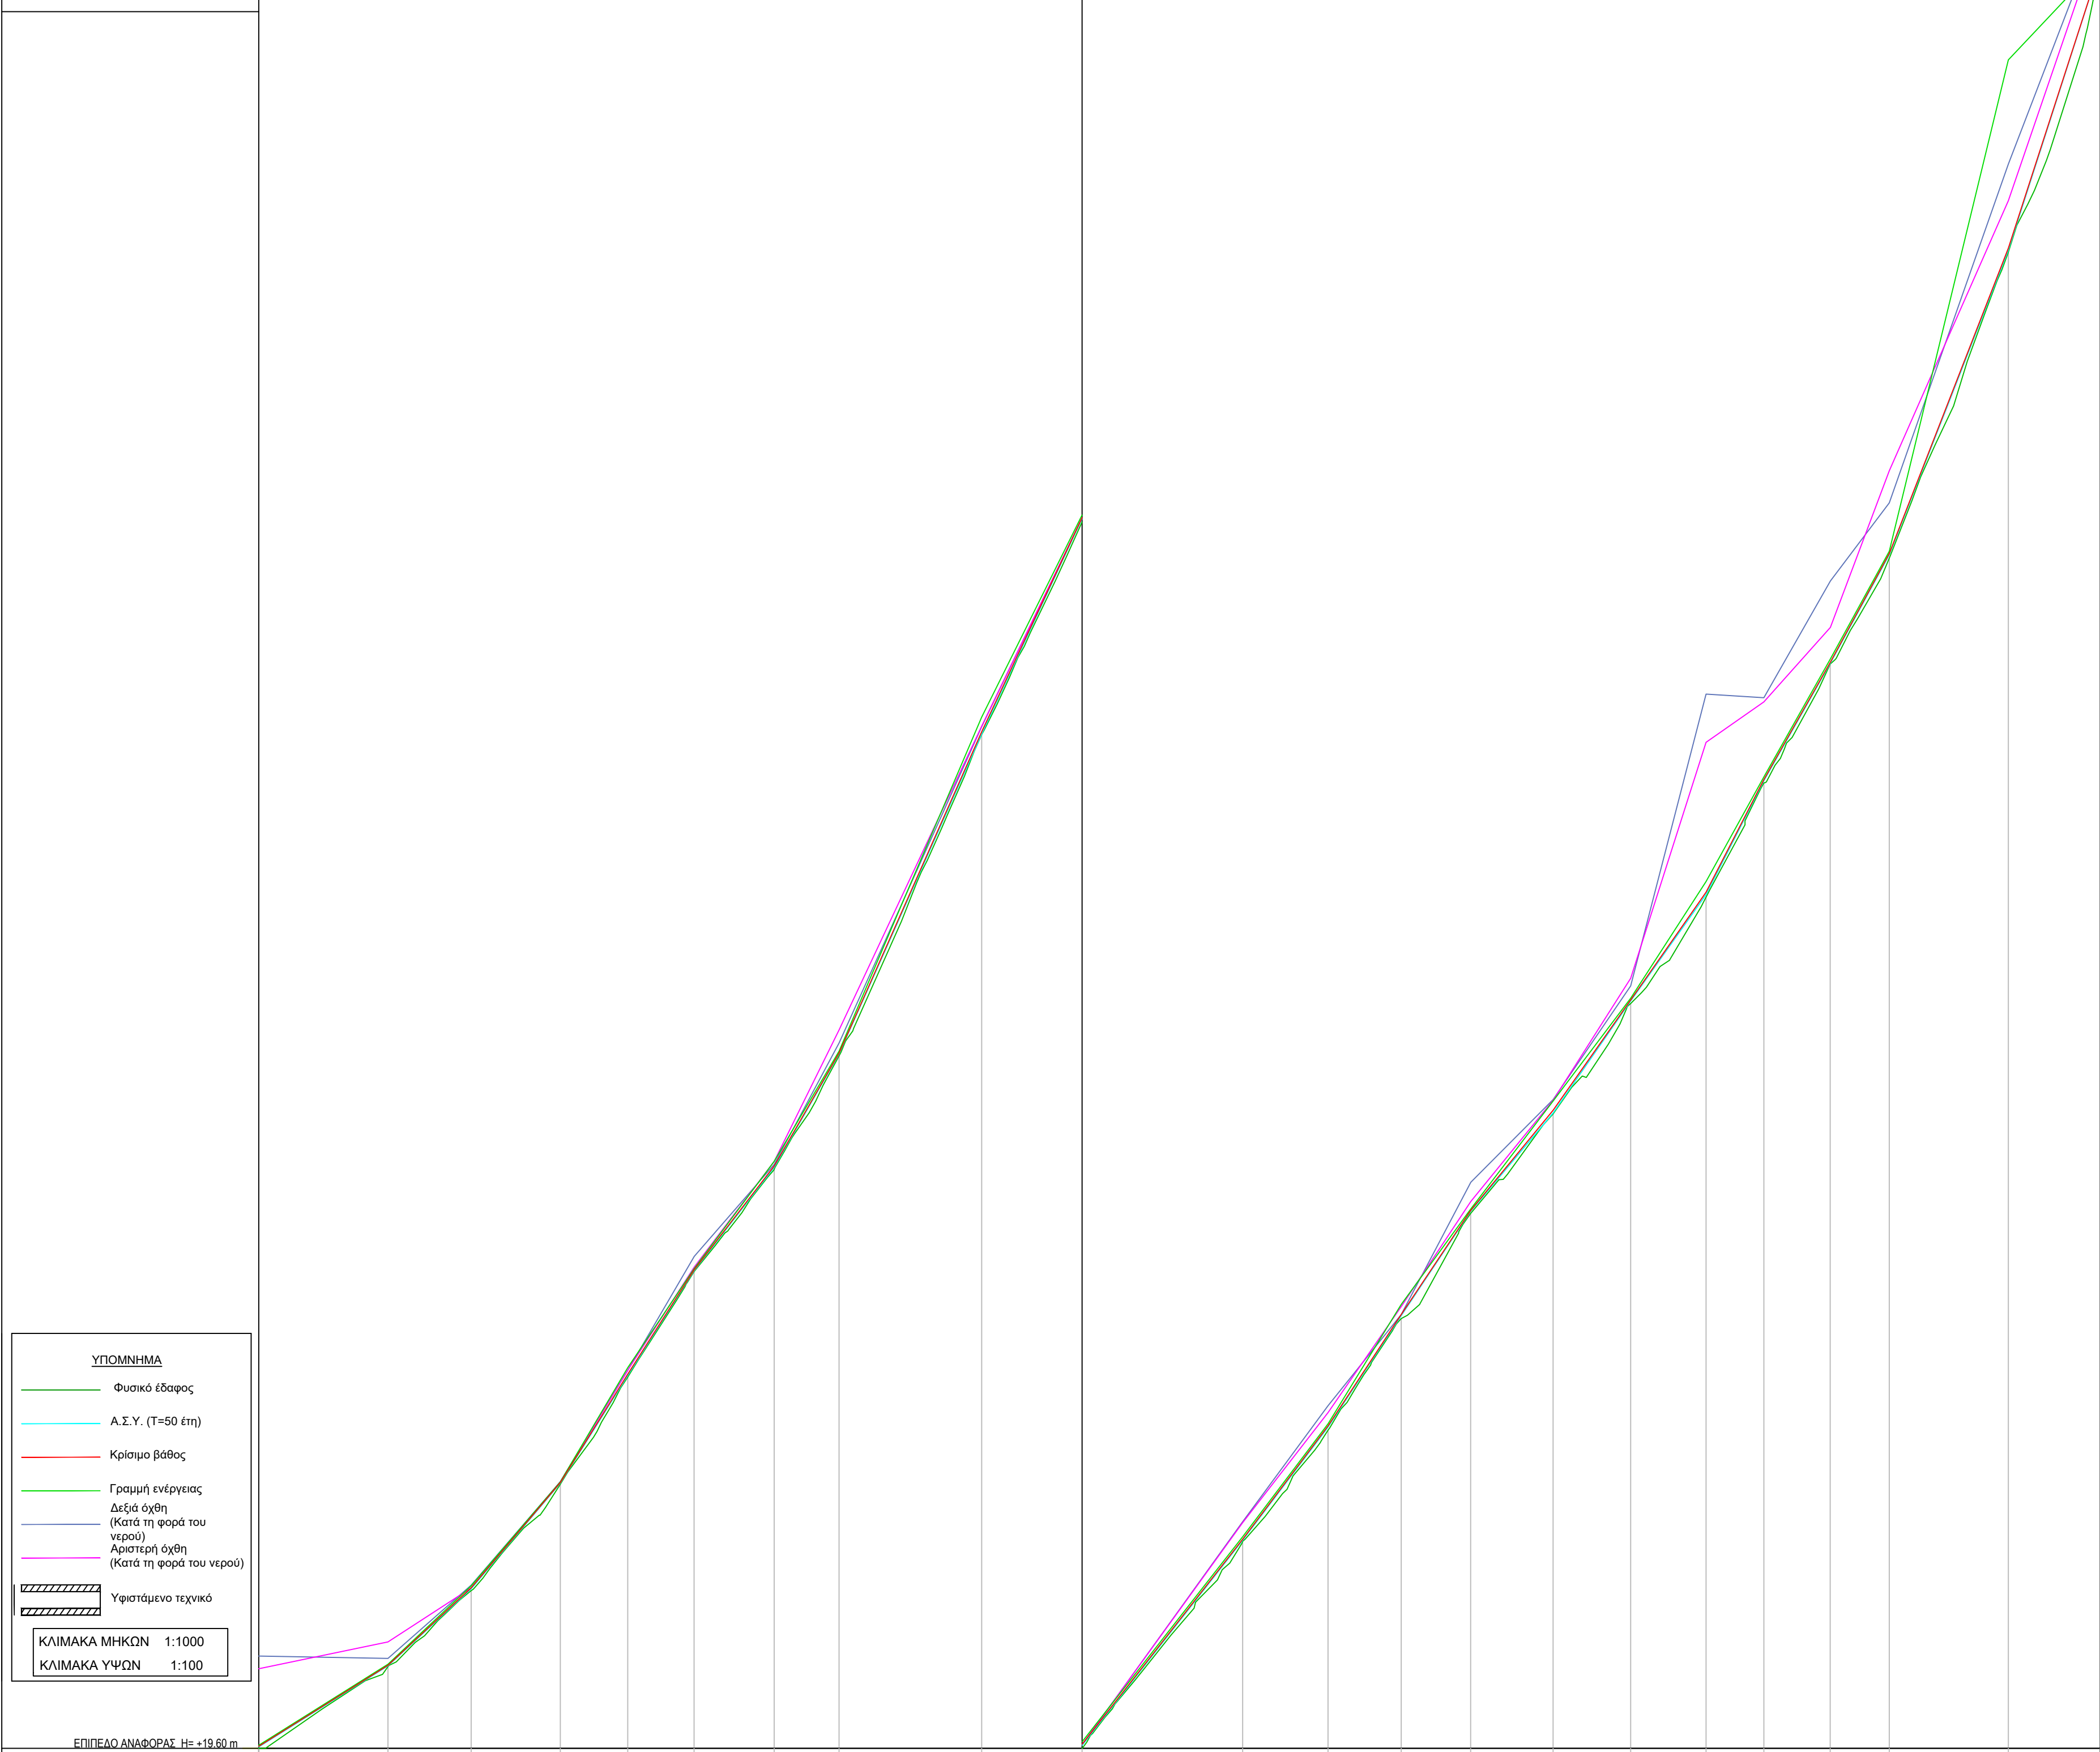


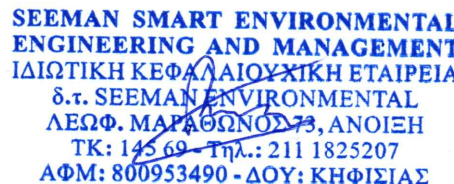
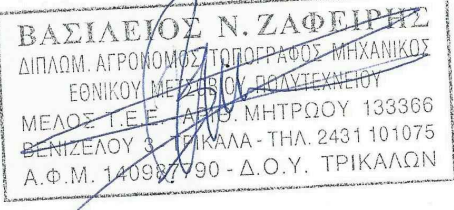
ΚΑΤΑ ΜΗΚΟΣ ΤΟΜΗ
ΥΦΙΣΤΑΜΕΝΗΣ
ΚΑΤΑΣΤΑΣΗΣ
ΡΕΜΑΤΟΣ 3δ



ΟΝΟΜΑ ΔΙΑΤΟΜΗΣ	Δ-21	Δ-21	Δ-20	Δ-19	Δ-18	Δ-17	Δ-16	Δ-15	Δ-14	Δ-13	Δ-12	Δ-11	Δ-10	Δ-9	Δ-8	Δ-7	Δ-6	Δ-5	Δ-4	Δ-3	Δ-2	Δ-1											
ΥΨΟΜΕΤΡΑ ΕΔΑΦΟΥΣ		10/76	12/46	14/94	17/44	19/97	22/30	24/94	32/45	37/41	42/26	44/85	47/46	49/92	52/24	54/82	57/30	59/97	62/75	65/22	72/41	74/41											
ΑΠΟΣΤΑΣΕΙΣ ΑΠΟ ΑΡΧΗ	0-00	30.21	46.64	70.45	86.20	101.71	120.41	135.55	168.85	192.32	228.81	240.77	266.87	280.09	302.34	320.44	338.06	351.55	367.07	380.64	406.64	439.44											
ΑΠΟΣΤΑΣΕΙΣ ΜΕΤΕΛΥ		30.21	19.43	20.81	15.74	15.51	18.70	15.14	33.30	23.46	37.49	19.96	17.10	16.22	19.25	18.10	17.63	13.49	15.52	13.77	27.80	21.50											
ΧΙΛΙΟΜΕΤΡΗΣΗ		0+050				0+100				0+150				0+200				0+250				0+300				0+350				0+400			
ΥΨΟΜΕΤΡΑ ΣΤΑΘΜΗΣ ΝΕΡΟΥ	10/69	11/26	12/50	14/97	17/60	19/93	22/41	24/99	32/65	37/51	42/28	44/93	47/53	50/64	52/26	54/88	62/04	61/86	64/69	66/51	72/41	74/41											
ΠΑΡΟΧΗ (m³/sec), (T=50)		0.10				0.10				0.10				0.10				0.10				0.10				0.10							
ΤΑΧΥΤΗΤΑ (m/sec)		0.73 - 1.12				0.93 - 1.90				1.28 - 2.77				0.99 - 2.26				1.12 - 2.45				0.83 - 9.34											
ΒΑΘΟΣ ΡΟΗΣ (m)		0.04 - 0.08				0.05				0.05 - 0.09				0.04 - 0.09				0.07 - 0.09				0.02 - 0.14											

ΕΙΔΙΚΟ ΣΧΕΔΙΟ ΧΩΡΙΚΗΣ ΑΝΑΠΤΥΞΗΣ
ΣΤΡΑΤΗΓΙΚΗΣ ΕΠΕΝΔΥΣΗΣ «SERENITY VILLAGE»

ΜΕΛΕΤΗ ΟΡΙΟΘΕΤΗΣΗΣ ΥΔΑΤΟΡΕΜΑΤΩΝ ΣΤΗ
ΘΕΣΗ «ΒΛΑΧΑΪΚΑ» ΤΟΥ ΔΗΜΟΥ ΠΟΡΟΥ
(ΗΠΕΙΡΩΤΙΚΗ ΠΕΡΙΟΧΗ)

Αρ. Σχεδίου : Μ-Υ-P35-1		ΜΗΚΟΤΟΜΗ ΥΦΙΣΤΑΜΕΝΗΣ ΚΑΤΑΣΤΑΣΗΣ ΡΕΜΑΤΟΣ 3Θ	
Κλίμακα : 1:1000/100			
Φορέας Έργου:		HYDRA ROCK ΜΟΝΟΠΡΟΣΩΠΗ Α.Ε.	
Έργο :		Ε.Σ.Χ.Α.Σ.Ε. «SERENITY VILLAGE»	
ΣΥΝΤΑΞΗ		ΜΕΛΕΤΗΤΗΣ (Κατ. 13)	
ΟΝΟΜΑΤΕΠΩΝΥΜΟ	ΥΠΟΓΡΑΦΗ	ΕΛΕΓΧΘΗΚΕ ΘΕΩΡΗΘΗΚΕ	ΜΕΛΕΤΗΤΗΣ (Κατ. 16)
X. Χαριδαλιά Α.Τ.Μ.			
B. Τσακίρης Α.Τ.Μ.			
ΙΟΥΛΙΟΣ 2025			