


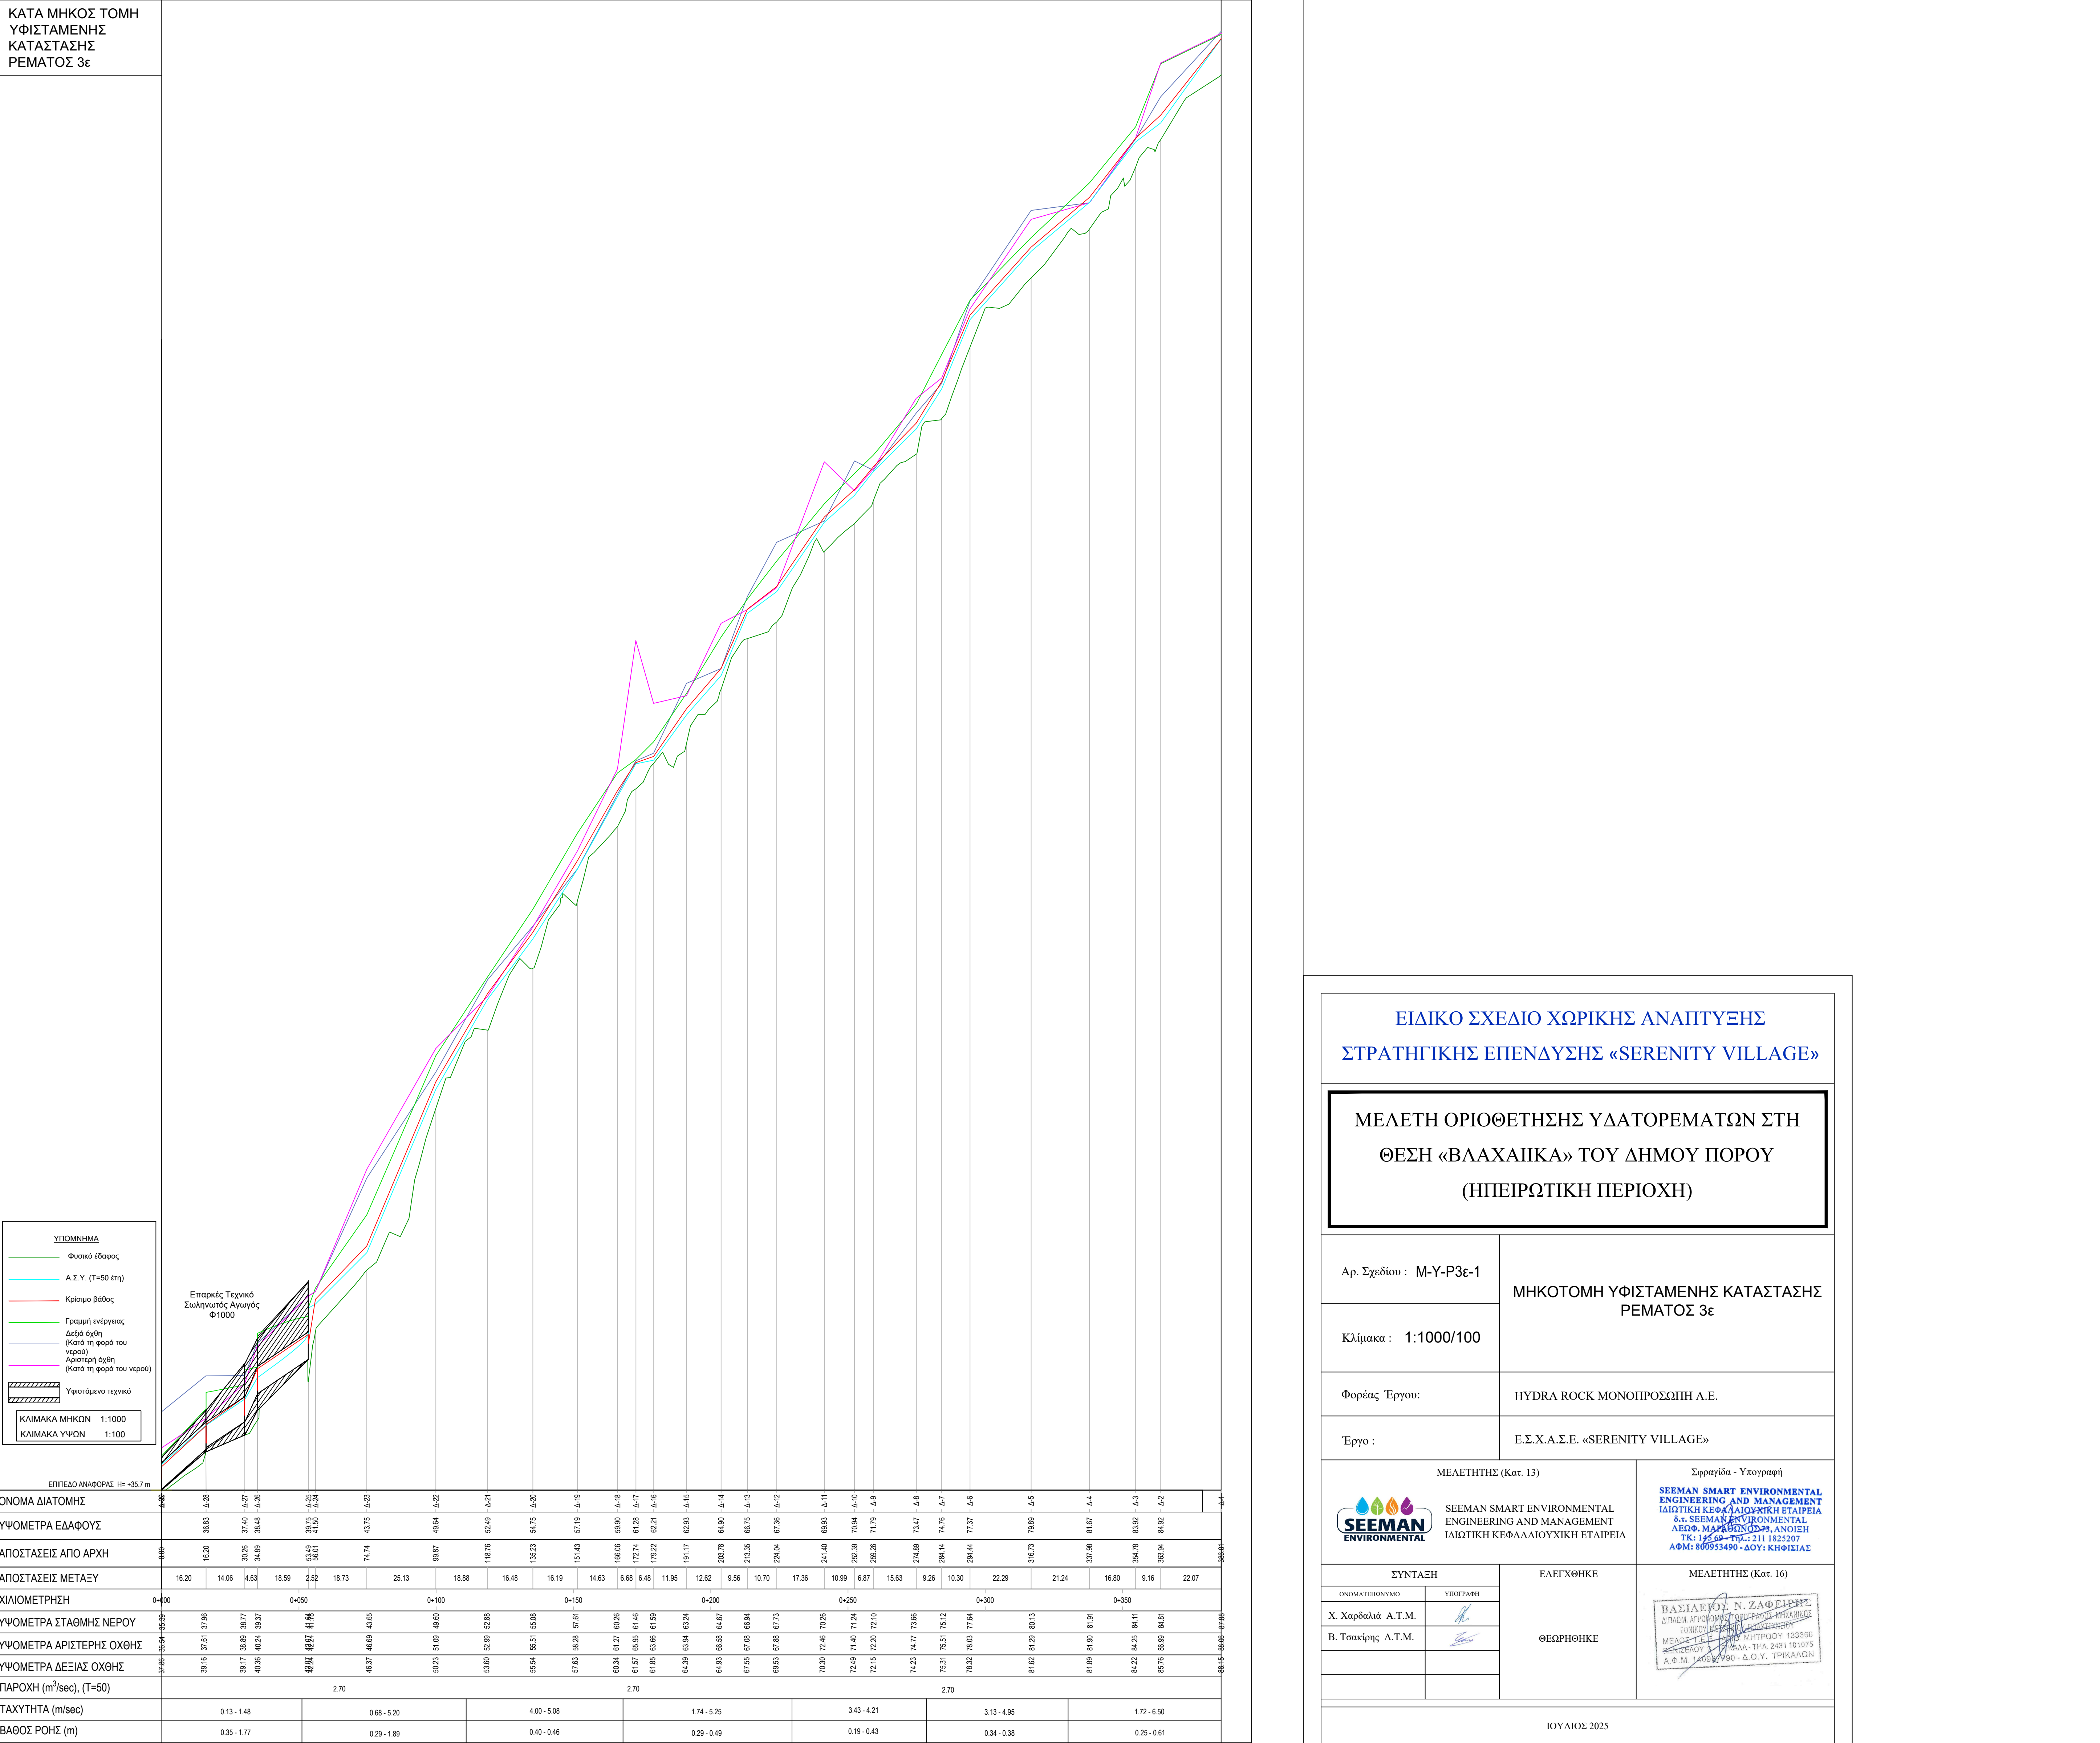

ΕΙΔΙΚΟ ΣΧΕΔΙΟ ΧΩΡΙΚΗΣ ΑΝΑΠΤΥΞΗΣ
ΣΤΡΑΤΗΓΙΚΗΣ ΕΠΕΝΔΥΣΗΣ «SERENITY VILLAGE»

ΜΕΛΕΤΗ ΟΡΙΟΘΕΤΗΣΗΣ ΥΔΑΤΟΡΕΜΑΤΩΝ ΣΤΗ
ΘΕΣΗ «ΒΛΑΧΑΠΙΚΑ» ΤΟΥ ΔΗΜΟΥ ΠΟΡΟΥ
(ΗΠΕΙΡΩΤΙΚΗ ΠΕΡΙΟΧΗ)

Αρ. Σχεδίου : Μ-Υ-Ρ3ε-1	ΜΗΚΟΤΟΜΗ ΥΦΙΣΤΑΜΕΝΗΣ ΚΑΤΑΣΤΑΣΗΣ ΡΕΜΑΤΟΣ 3ε						
Κλίμακα : 1:1000/100							
Φορέας Έργου:	HYDRA ROCK ΜΟΝΟΠΡΟΣΩΠΗ Α.Ε.						
Έργο :	Ε.Σ.Χ.Α.Σ.Ε. «SERENITY VILLAGE»						
ΜΕΛΕΤΗΤΗΣ (Κατ. 13) SEEMAN ENVIRONMENTAL SEEMAN SMART ENVIRONMENTAL ENGINEERING AND MANAGEMENT ΙΔΙΩΤΙΚΗ ΚΕΦΑΛΑΙΟΥΧΙΚΗ ΕΤΑΙΡΕΙΑ Σφραγίδα - Υπογραφή SEEMAN SMART ENVIRONMENTAL ENGINEERING AND MANAGEMENT ΙΔΙΩΤΙΚΗ ΚΕΦΑΛΑΙΟΥΧΙΚΗ ΕΤΑΙΡΕΙΑ Δ.Τ. SEEMAN ENVIRONMENTAL ΔΕΦ. ΜΑΡΚΟΠΟΥΛΟΥ, ΑΝΘΙΣΗ ΤΚ: 18503 - ΤΗΛ: 211 1825207 ΑΦΜ: 800953490 - ΔΟΥ: ΚΗΦΙΣΙΑΣ							
ΣΥΝΤΑΞΗ <table><tr><td>ΟΝΟΜΑΤΕΠΩΝΥΜΟ</td><td>ΥΠΟΓΡΑΦΗ</td></tr><tr><td>Χ. Χαρθαλιά Α.Τ.Μ.</td><td></td></tr><tr><td>Β. Τσακίρης Α.Τ.Μ.</td><td></td></tr></table> ΕΛΕΓΧΘΗΚΕ ΘΕΩΡΗΘΗΚΕ ΜΕΛΕΤΗΤΗΣ (Κατ. 16) ΒΑΣΙΛΕΙΟΣ Ν. ΖΑΦΕΡΙΝΤΣ ΔΙΠΛΩΜ. ΑΓΡΟΝΟΜΟΣ ΤΕΧΝΙΚΟΣ ΜΗΧΑΝΙΚΟΣ ΕΠΙΧΕΙΡΗΣΙΑΚΗ ΠΡΟΣΤΑΣΗ ΜΕΛΟΡΓΕΙΑ - ΕΡΓΑ ΜΗΤΡΟΥ 133366 ΜΕΛΟΡΓΕΙΑ - ΕΡΓΑ ΜΗΤΡΟΥ 133366 Α.Φ.Μ. 140327900 - Δ.Ο.Υ. ΤΡΙΚΑΛΩΝ		ΟΝΟΜΑΤΕΠΩΝΥΜΟ	ΥΠΟΓΡΑΦΗ	Χ. Χαρθαλιά Α.Τ.Μ.		Β. Τσακίρης Α.Τ.Μ.	
ΟΝΟΜΑΤΕΠΩΝΥΜΟ	ΥΠΟΓΡΑΦΗ						
Χ. Χαρθαλιά Α.Τ.Μ.							
Β. Τσακίρης Α.Τ.Μ.							
ΙΟΥΛΙΟΣ 2025							