


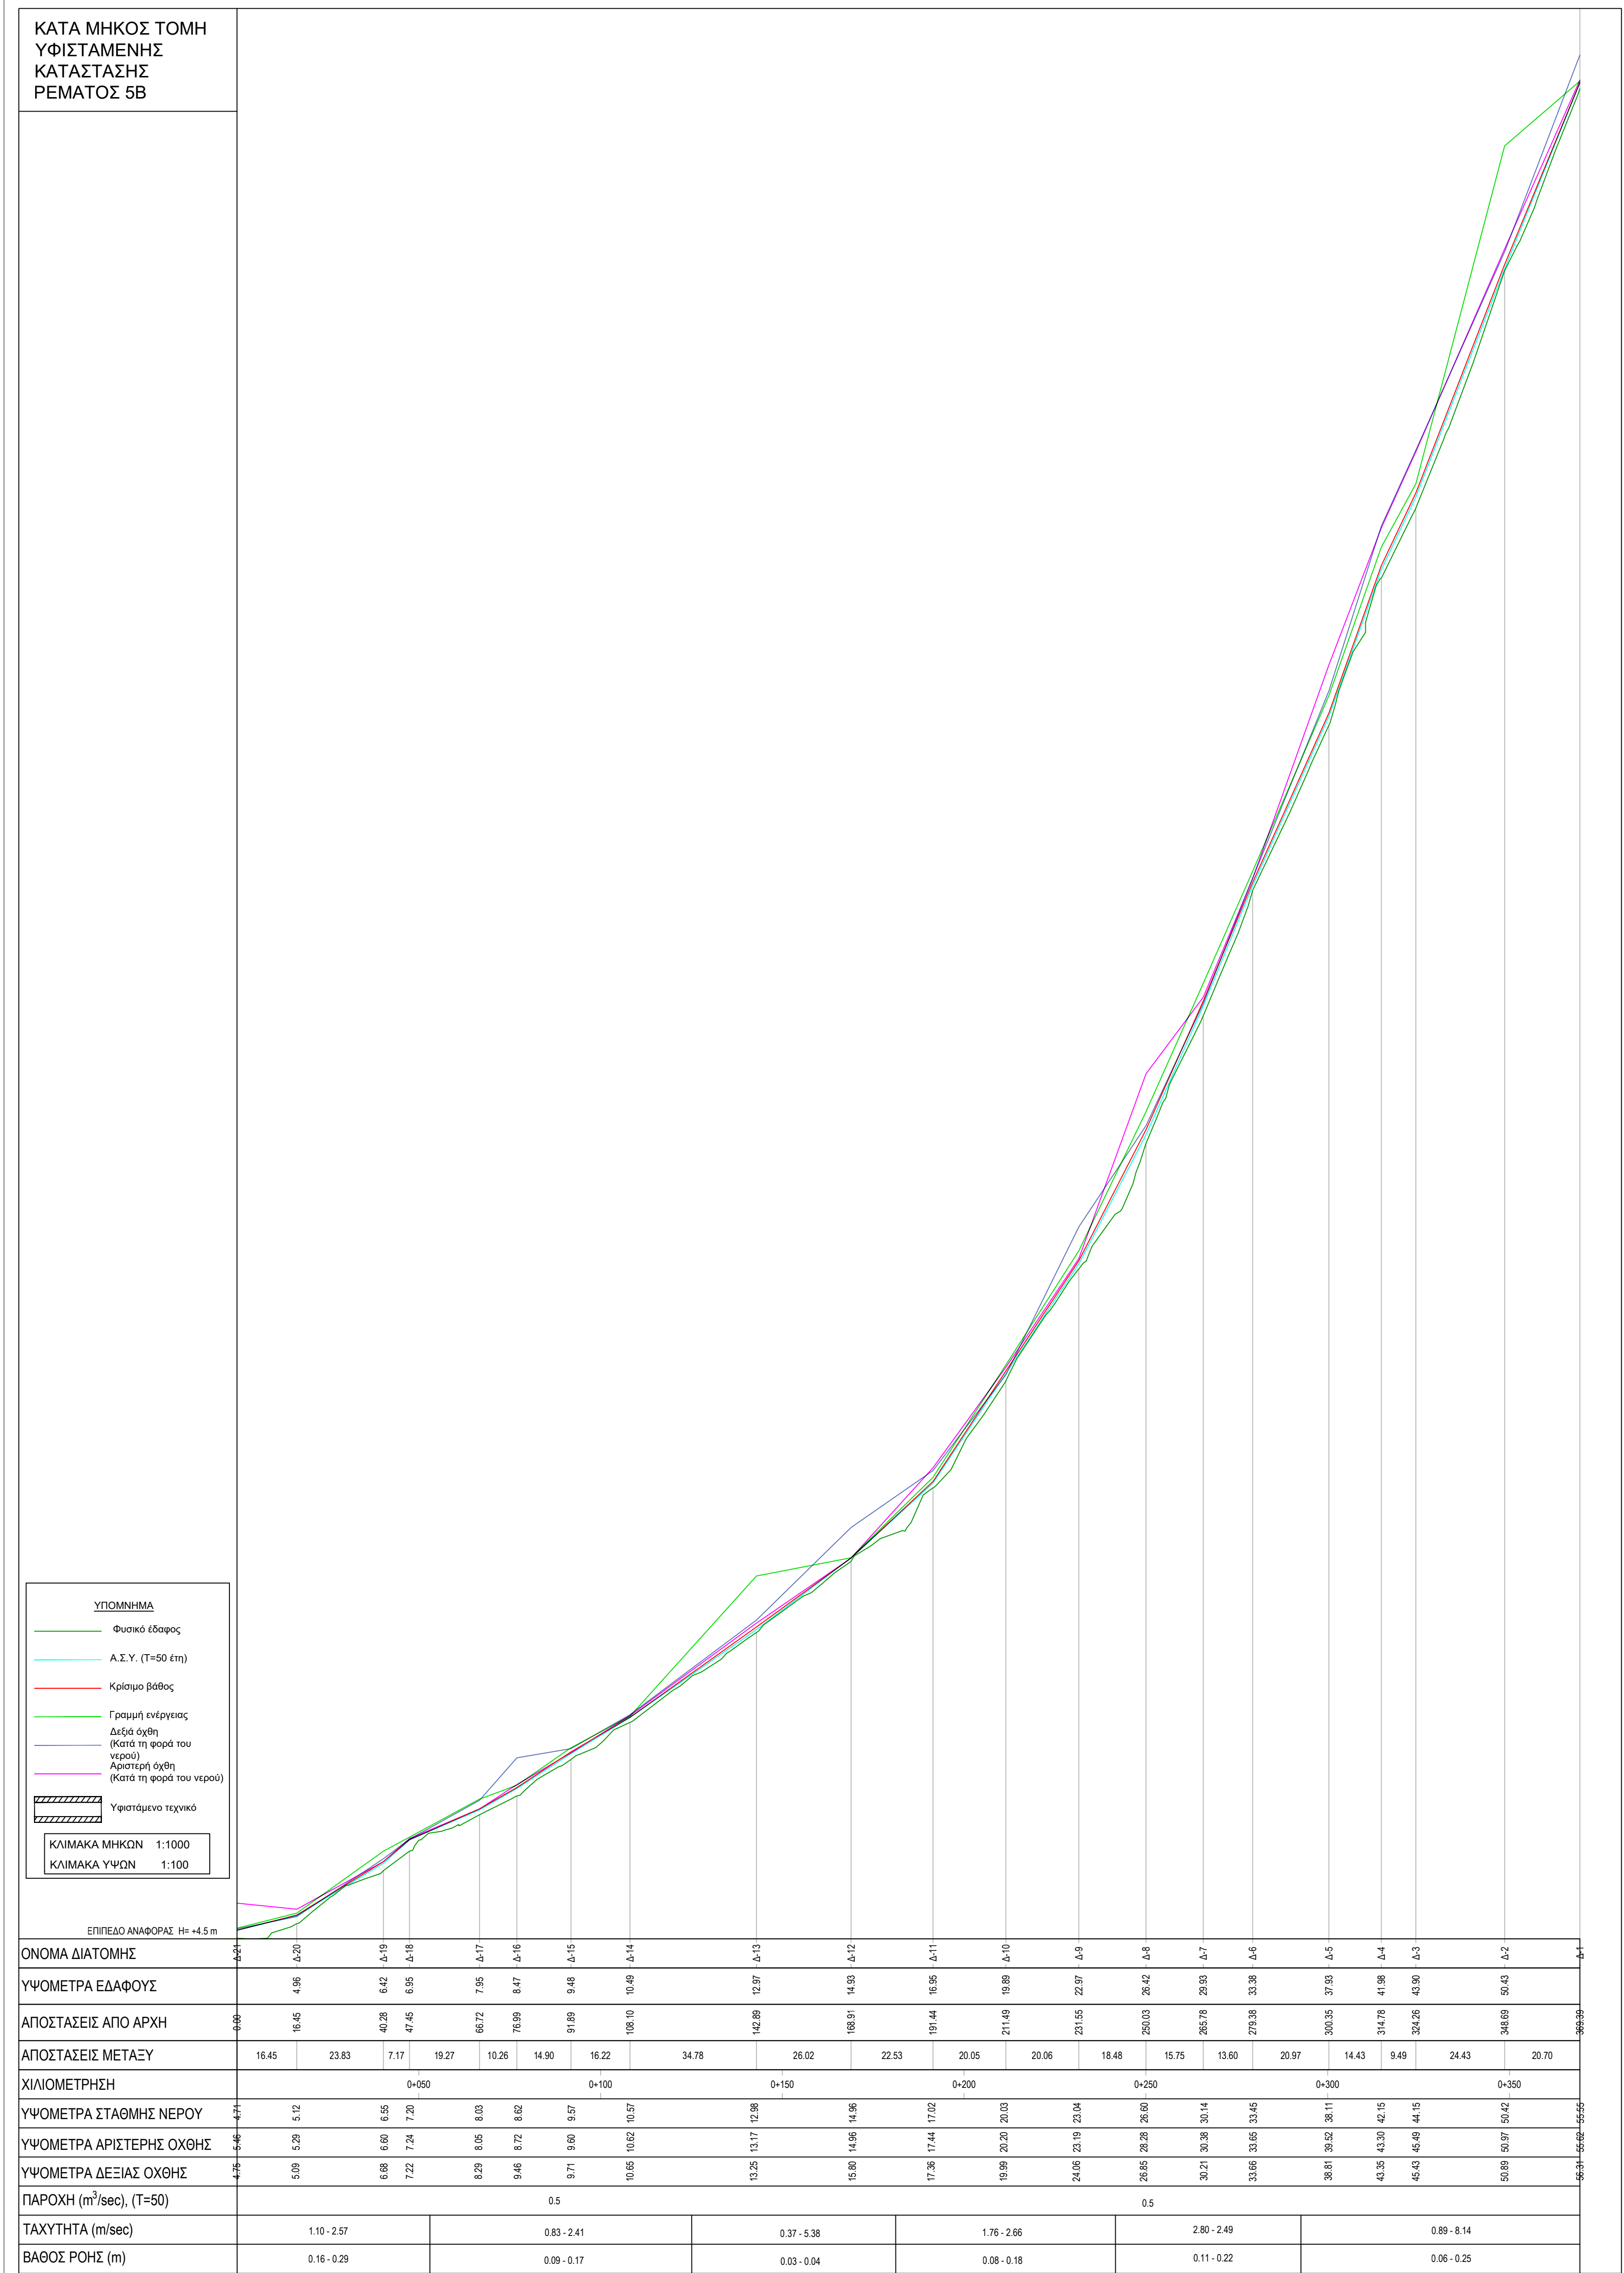

ΕΙΔΙΚΟ ΣΧΕΔΙΟ ΧΩΡΙΚΗΣ ΑΝΑΠΤΥΞΗΣ
ΣΤΡΑΤΗΓΙΚΗΣ ΕΠΕΝΔΥΣΗΣ «SERENITY VILLAGE»

ΜΕΛΕΤΗ ΟΡΙΟΘΕΤΗΣΗΣ ΥΔΑΤΟΡΕΜΑΤΩΝ ΣΤΗ
ΘΕΣΗ «ΒΛΑΧΑΠΙΚΑ» ΤΟΥ ΔΗΜΟΥ ΠΟΡΟΥ
(ΗΠΕΙΡΩΤΙΚΗ ΠΕΡΙΟΧΗ)

Αρ. Σχεδίου : M-Y-P5β-1

Κλίμακα : 1:1000/100

Φορέας Έργου:

Έργο :

ΜΗΚΟΤΟΜΗ ΥΦΙΣΤΑΜΕΝΗΣ ΚΑΤΑΣΤΑΣΗΣ
ΡΕΜΑΤΟΣ 5β

HYDRA ROCK ΜΟΝΟΠΡΟΣΩΠΗ Α.Ε.

Ε.Σ.Χ.Α.Σ.Ε. «SERENITY VILLAGE»

ΜΕΛΕΤΗΤΗΣ (Κατ. 13)

SEEMAN SMART ENVIRONMENTAL
ENGINEERING AND MANAGEMENT
ΙΔΙΩΤΙΚΗ ΚΕΦΑΛΑΙΟΥΧΙΚΗ ΕΤΑΙΡΕΙΑ

Σφραγίδα - Υπογραφή

SEEMAN SMART ENVIRONMENTAL
ENGINEERING AND MANAGEMENT
ΙΔΙΩΤΙΚΗ ΚΕΦΑΛΑΙΟΥΧΙΚΗ ΕΤΑΙΡΕΙΑ
δ.τ. SEEMAN ENVIRONMENTAL
ΛΕΩΦ. ΜΑΡΑΘΩΝΟΣ 1, ΑΝΟΙΞΗ
ΤΚ: 14569 - ΤΗΛ: 211 1825207
ΑΦΜ: 800933490 - ΔΟΥ: ΚΗΦΙΣΙΑΣ

ΣΥΝΤΑΞΗ

ΟΝΟΜΑΤΕΠΩΝΥΜΟ

ΥΠΟΓΡΑΦΗ

Χ. Χαρδαλιά Α.Τ.Μ.

Β. Τσακίρης Α.Τ.Μ.

ΕΛΕΓΧΘΗΚΕ

ΘΕΩΡΗΘΗΚΕ

ΜΕΛΕΤΗΤΗΣ (Κατ. 16)

ΒΑΣΙΛΕΥΣ Ν. ΖΑΦΙΡΙΣ
ΔΙΠΛΩΜ. ΑΓΡΟΝΟΜΟΣ (ΠΕΡΙΣΤΡΟΦΗ ΜΗΧΑΝΙΚΟΣ)
ΕΘΝΙΚΟΥ ΜΕΤΡΩΝ ΜΗΤΡΑΙΟΥ 133368
ΜΕΛΟΣ Τ.Ε.Ε. ΜΗΤΡΑΙΟΥ 133368
ΚΕΝΤΡΕΛΟΥ Χ. ΚΑΛΑ - ΤΗΛ. 2431101075
Α.Φ.Μ. 840933490 - Δ.Ο.Υ. ΤΡΙΚΑΛΩΝ

ΙΟΥΛΙΟΣ 2025