ΚΑΤΑ ΜΗΚΟΣ ΤΟΜΗ
ΥΦΙΣΤΑΜΕΝΗΣ
ΚΑΤΑΣΤΑΣΗΣ
ΡΕΜΑΤΟΣ 6

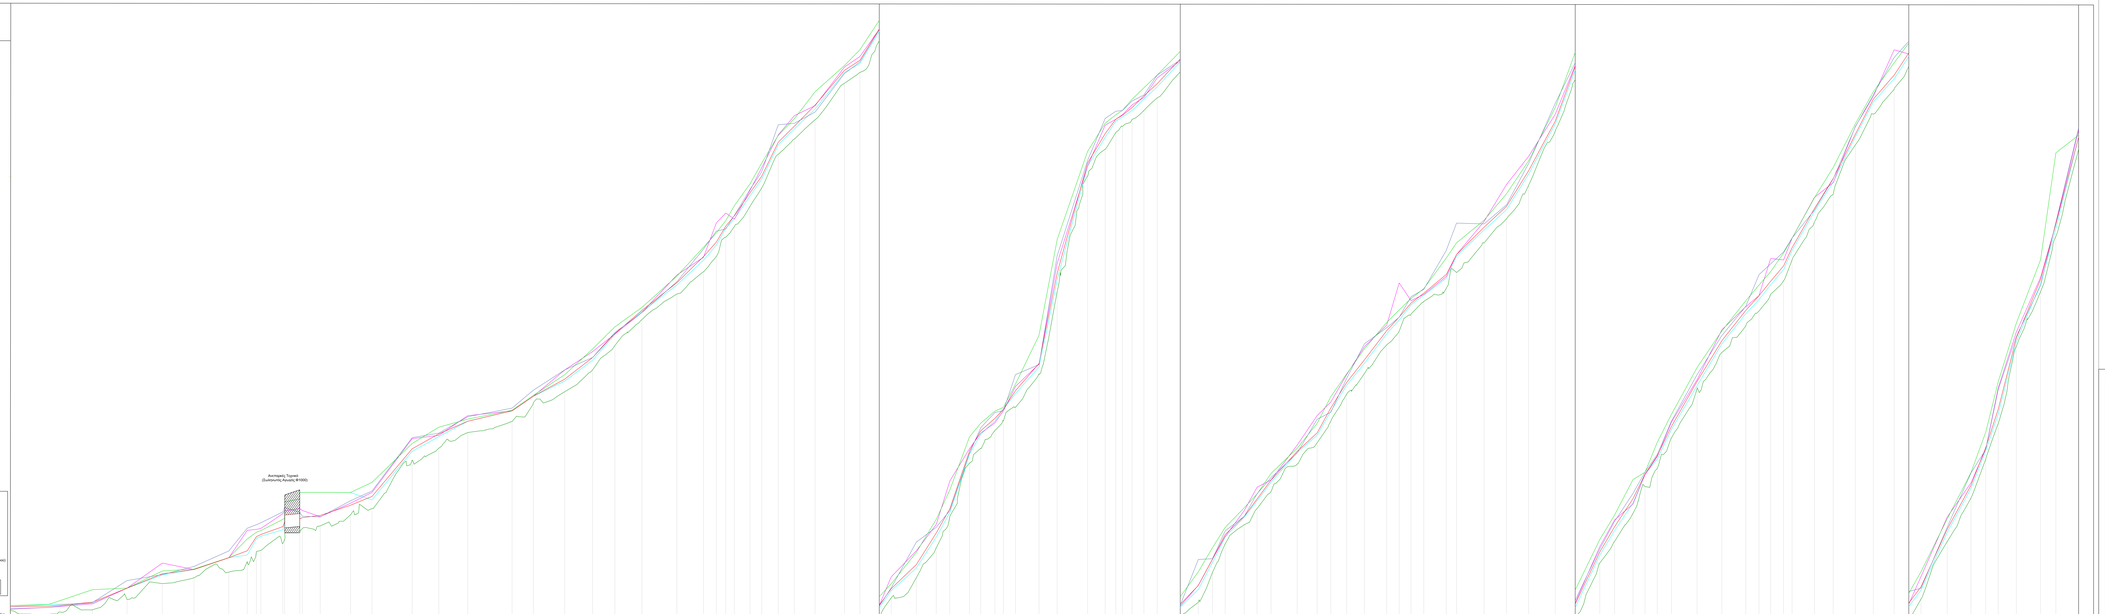

ΕΠΙΠΕΔΟ ΑΝΑΦΟΡΑΣ >= -0.00 m

| | | |