ΚΑΤΑ ΜΗΚΟΣ ΤΟΜΗ ΥΦΙΣΤΑΜΕΝΗΣ ΚΑΤΑΣΤΑΣΗΣ ΡΕΜΑΤΟΣ 7

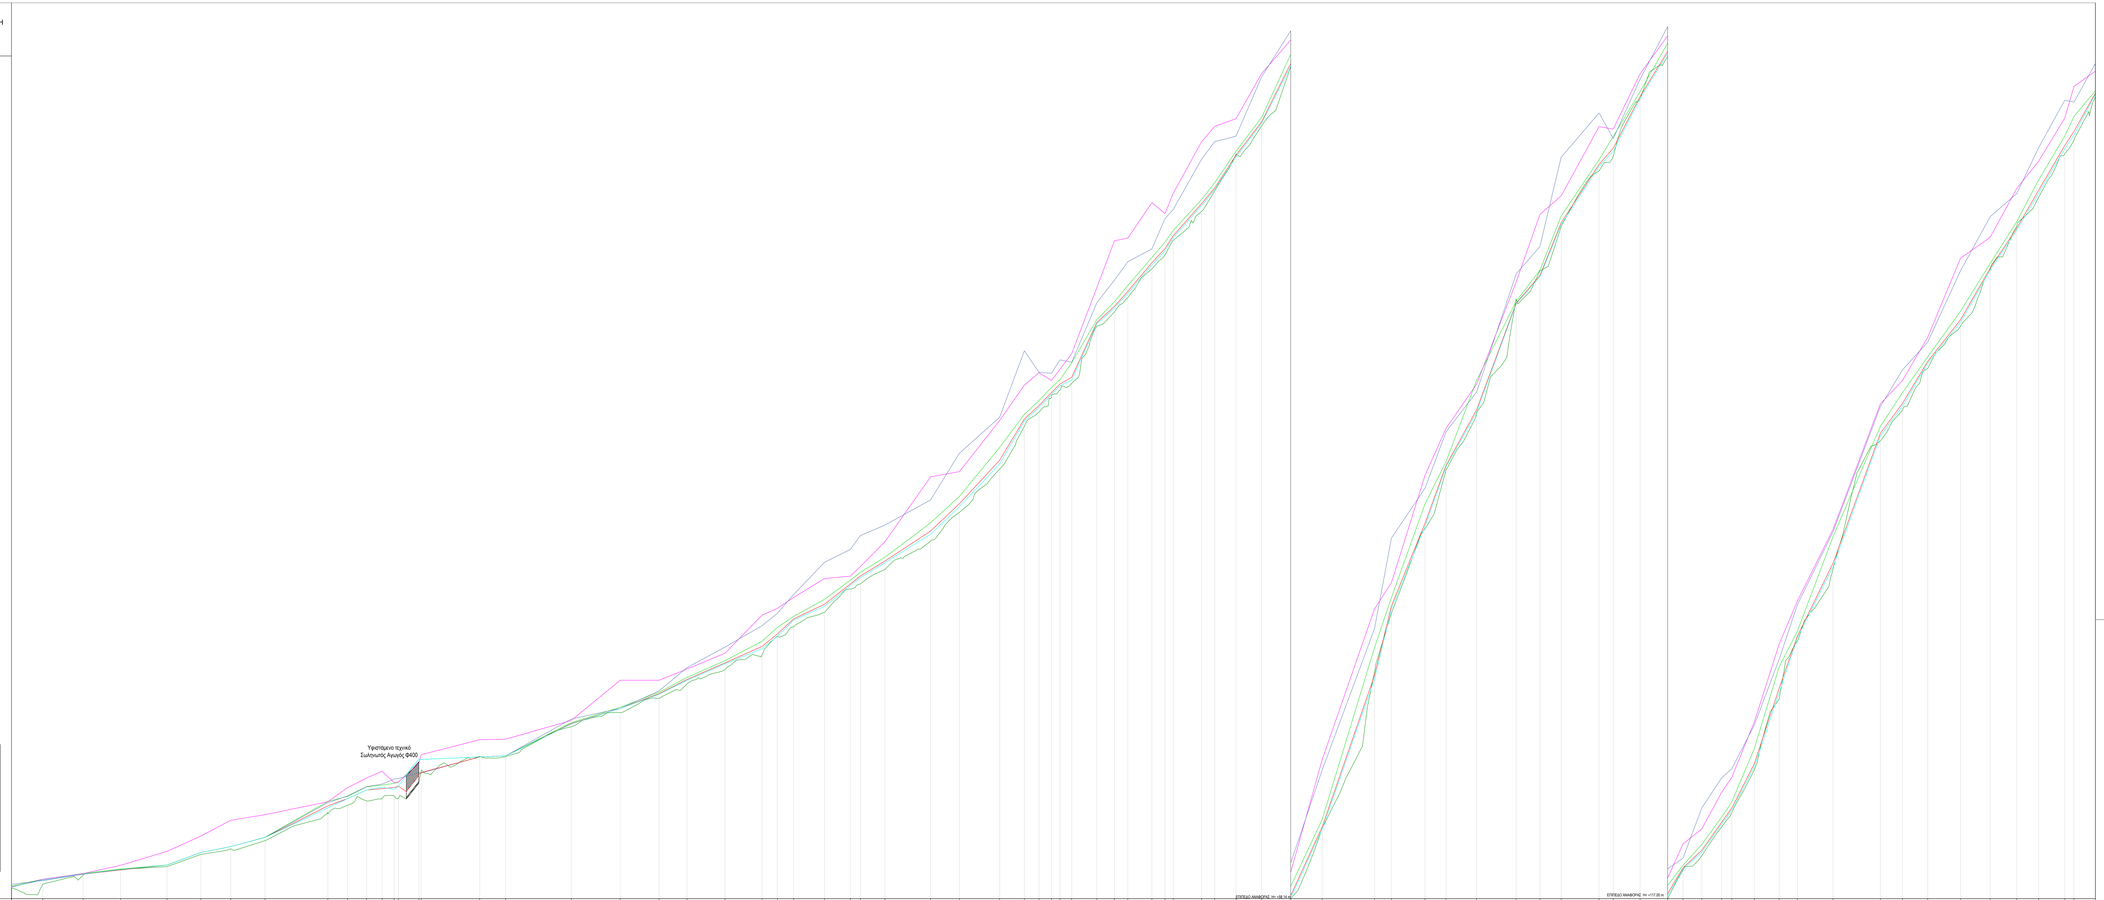

ΟΝΟΜΑ ΔΙΑΤΟΜΗΣ	
ΥΨΟΜΕΤΡΙΑ ΕΔΑΦΟΥΣ	
ΑΠΟΣΤΑΣΕΙΣ ΑΠΟ ΑΡΧΗ	
ΑΠΟΣΤΑΣΕΙΣ ΜΕΤΑΞΥ	
ΧΙΛΟΜΕΤΡΗΣΗ	
ΥΨΟΜΕΤΡΙΑ ΣΤΑΘΜΗΣ ΝΕΡΟΥ	
ΥΨΟΜΕΤΡΙΑ ΑΡΙΣΤΕΡΗΣ ΟΧΘΗΣ	
ΥΨΟΜΕΤΡΙΑ ΔΕΞΙΑΣ ΟΧΘΗΣ	
ΠΑΡΟΧΗ (m³/sec), (T=50)	4.10 / 1.60 / 2.60 / 1.70
ΤΑΧΥΤΗΤΑ (m/sec)	0.02 -2.08 / 2.25 -4.75 / 2.71 -5.57 / 1.00 -5.41
ΒΑΘΟΣ ΡΟΗΣ (m)	0.28 -1.66 / 0.25 -1.46 / 0.15 -0.39 / 0.11 -0.38

ΕΙΔΙΚΟ ΣΧΕΔΙΟ ΧΩΡΙΚΗΣ ΑΝΑΠΤΥΞΗΣ ΣΤΡΑΤΗΓΙΚΗΣ ΕΠΕΝΔΥΣΗΣ «SERENITY VILLAGE»

ΜΕΛΕΤΗ ΟΡΙΟΘΕΤΗΣΗΣ ΥΔΑΤΟΡΕΜΑΤΩΝ ΣΤΗ ΘΕΣΗ «ΒΛΑΧΑΙΙΚΑ» ΤΟΥ ΔΗΜΟΥ ΠΟΡΟΥ (ΗΠΕΙΡΩΤΙΚΗ ΠΕΡΙΟΧΗ)

Αρ. Σχεδίου : M-Y-P7-1	ΜΗΚΟΤΟΜΗ ΥΦΙΣΤΑΜΕΝΗΣ ΚΑΤΑΣΤΑΣΗΣ ΡΕΜΑΤΟΣ 7
Κλίμακα : 1:1000/1:100	
Φορείας Έργου:	HYDRA ROCK ΜΟΝΟΠΡΟΣΩΠΗ Α.Ε.
Έργο :	Ε.Σ.Χ.Α.Σ.Ε. «SERENITY VILLAGE»

ΜΕΛΕΤΗΤΗΣ (Κοιν. 13)

SEEMAN SMART ENVIRONMENTAL ENGINEERING AND MANAGEMENT ΙΔΙΩΤΙΚΗ ΚΕΦΑΛΑΙΟΥΧΙΚΗ ΕΤΑΙΡΕΙΑ

Τμηματάρχης - Υπεύθυνος

SEEMAN SMART ENVIRONMENTAL ENGINEERING AND MANAGEMENT
ΙΔΙΩΤΙΚΗ ΚΕΦΑΛΑΙΟΥΧΙΚΗ ΕΤΑΙΡΕΙΑ
ΑΔΙΑΚ 50.000.000.000.000.000.000.000
Τ.Κ. 15125 ΜΑΡΟΥΣΙ - ΑΤΤΙΚΗΣ
Τηλ: (+)210-9921-111 (+)210-9921-222
Φαξ: (+)210-9921-333
ΑΦΜ: 800075409 - ΔΟΥ: ΚΗΦΙΣΙΑΣ

ΣΥΝΤΑΞΗ		ΕΛΕΓΘΗΚΕ	ΜΕΛΕΤΗΤΗΣ (Κοιν. 16)
ΟΝΟΜΑΤΕΠΩΝΥΜΟ	ΥΠΟΓΡΑΦΗ		
Χ. Χαρβελά Α.Τ.Μ.		ΘΕΟΡΗΘΗΚΕ	ΒΑΣΙΛΕΙΟΣ Ν. ΖΑΦΕΙΡΗΣ ΠΟΛΙΤΙΚΟΣ ΜΗΧΑΝΙΚΟΣ ΕΚΠΑ Τμ. Πολιτικών Μηχανικών Μ1 Δ/ντης Μελετών Ο.Τ.Α. Α.Μ. 30.000 Τ.Ε. Τηλ. 210 3311075 Α.Φ.Μ. 095575490 - Δ.Ο.Υ. ΤΡΙΑΔΑΣΗΣ
Β. Τσιαμάγκος Α.Τ.Μ.			

ΙΟΥΛΙΟΣ 2025