


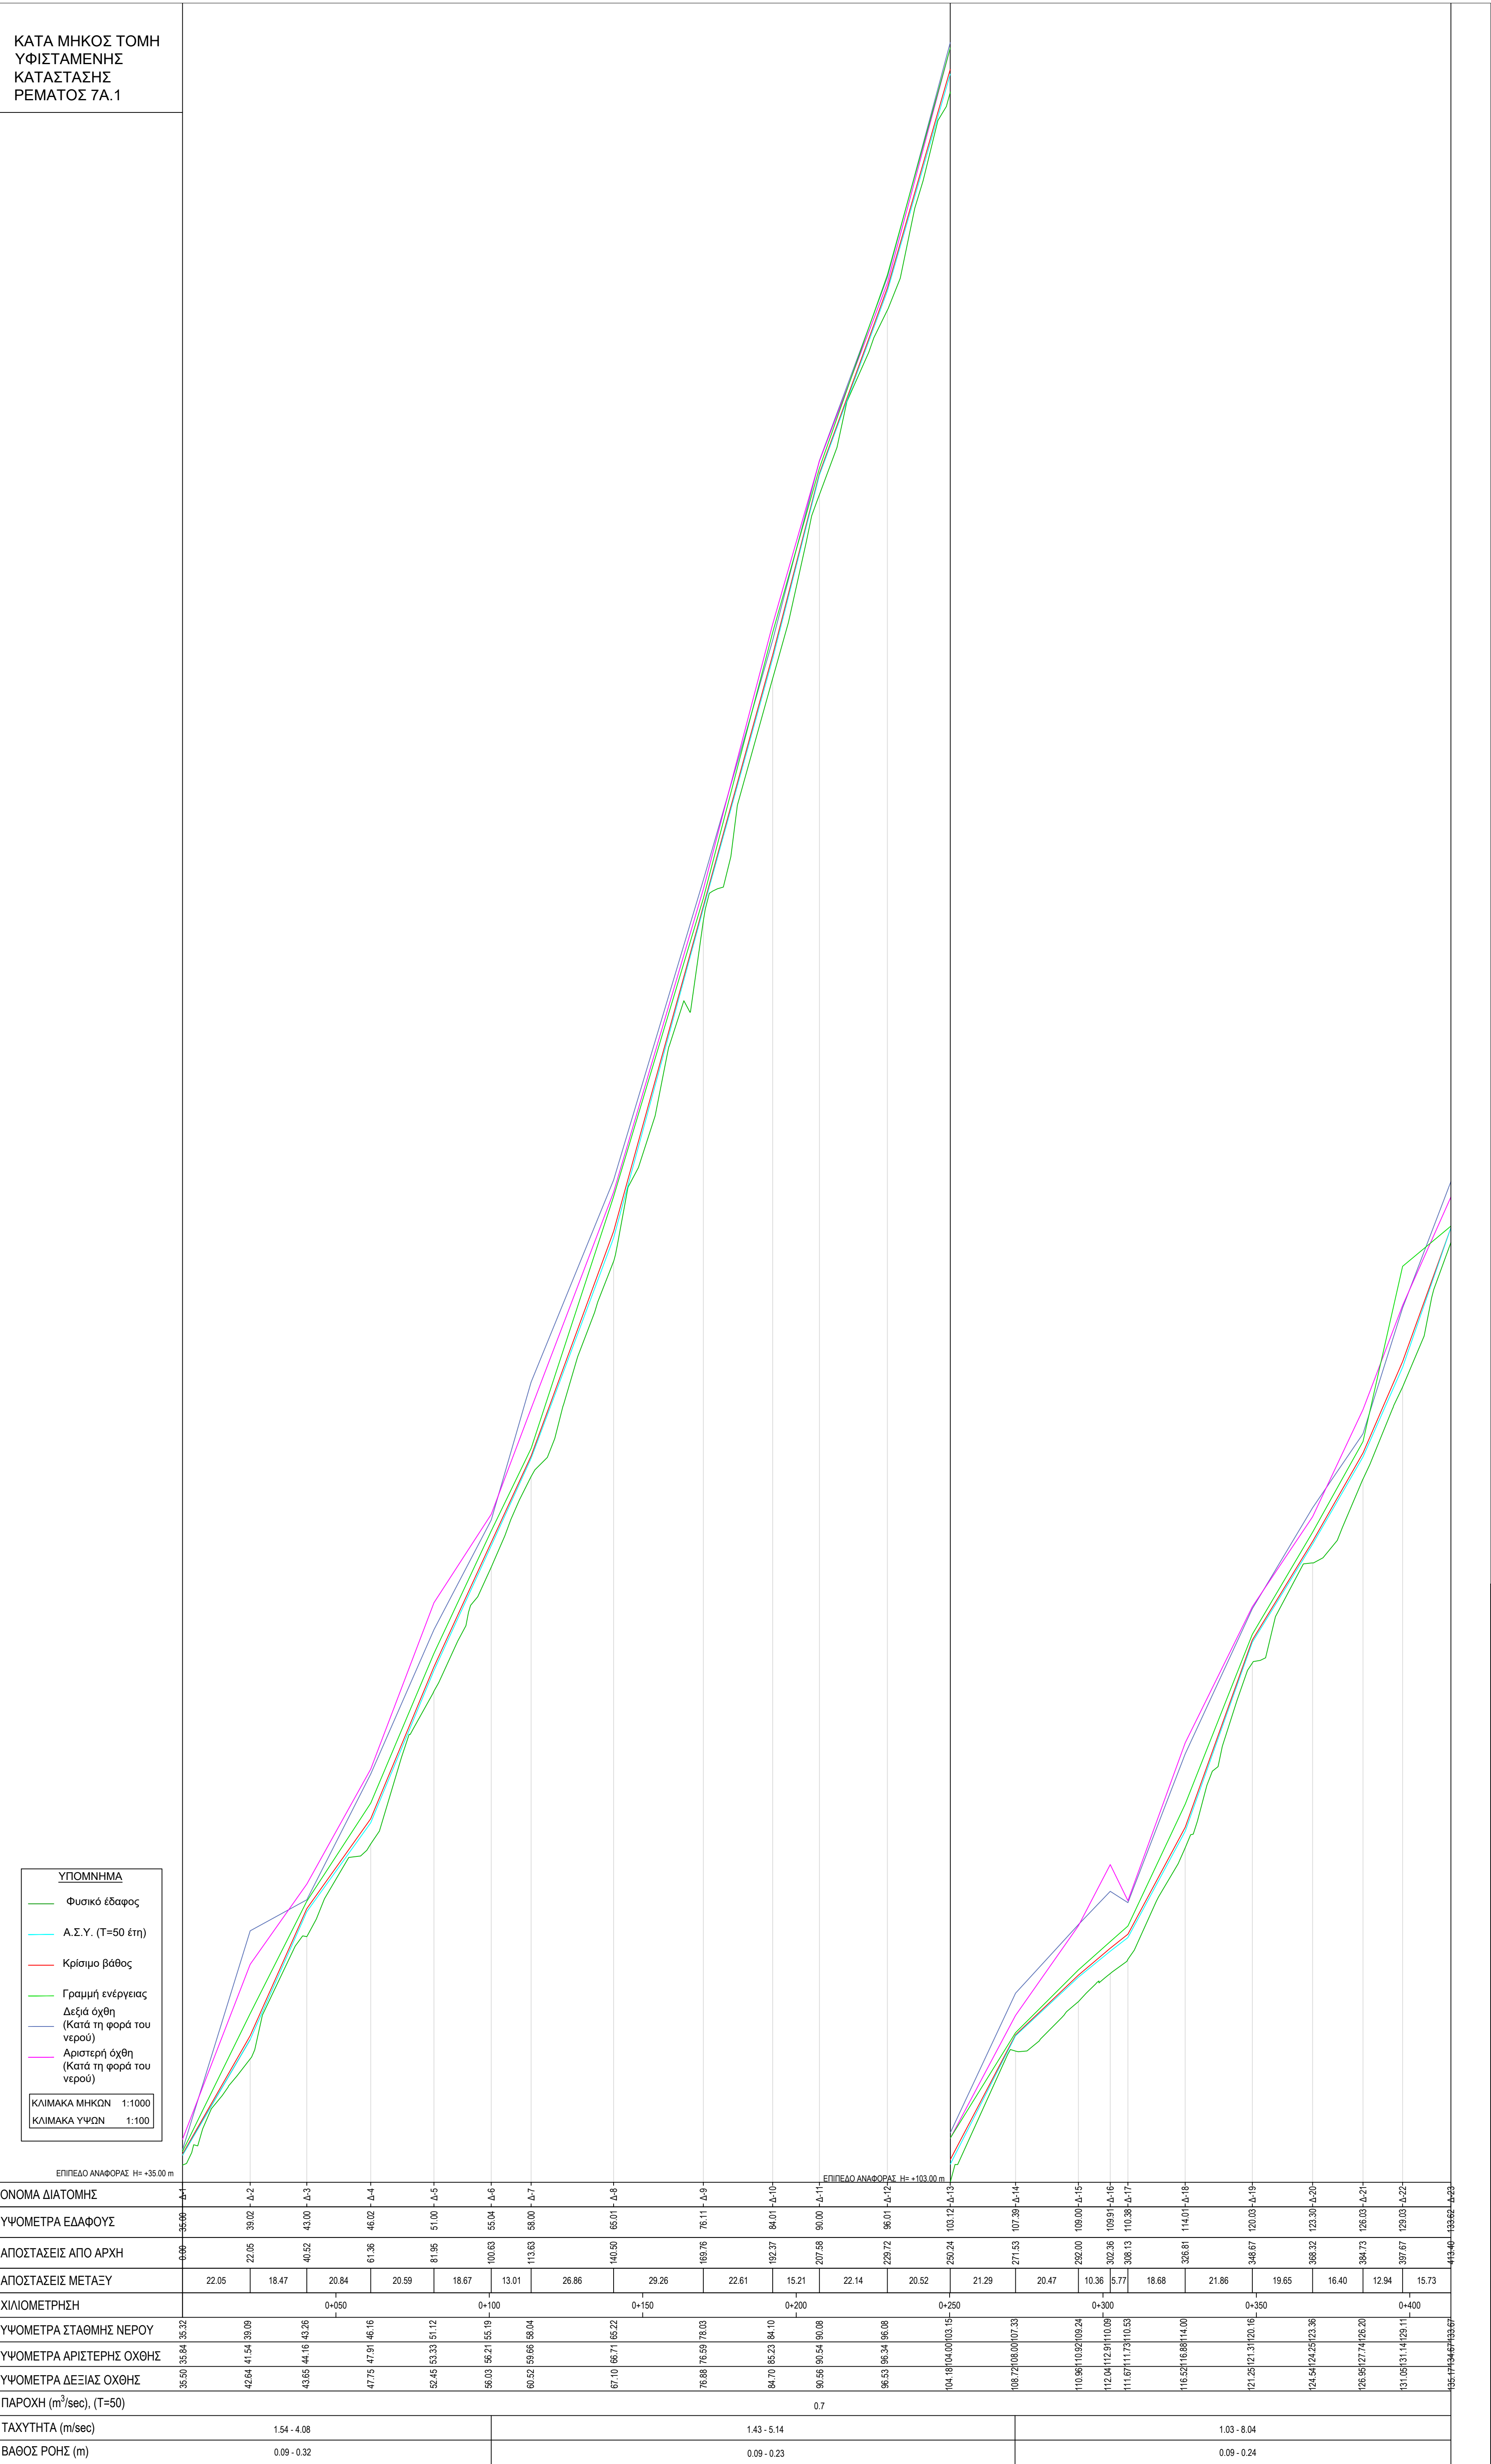

ΕΙΔΙΚΟ ΣΧΕΔΙΟ ΧΩΡΙΚΗΣ ΑΝΑΠΤΥΞΗΣ
ΣΤΡΑΤΗΓΙΚΗΣ ΕΠΕΝΔΥΣΗΣ «SERENITY VILLAGE»

ΜΕΛΕΤΗ ΟΡΙΟΘΕΤΗΣΗΣ ΥΔΑΤΟΡΕΜΑΤΩΝ ΣΤΗ
ΘΕΣΗ «ΒΛΑΧΑΠΚΑ» ΤΟΥ ΔΗΜΟΥ ΠΟΡΟΥ
(ΗΠΕΙΡΩΤΙΚΗ ΠΕΡΙΟΧΗ)

Αρ. Σχεδίου : M-Y-P7A.1-1

Κλίμακα : 1:1000/1:100

Φορέας Έργου:

Έργο :

ΜΗΚΟΤΟΜΗ ΥΦΙΣΤΑΜΕΝΗΣ ΚΑΤΑΣΤΑΣΗΣ
ΡΕΜΑΤΟΣ 7Α.1

HYDRA ROCK ΜΟΝΟΠΡΟΣΩΠΗ Α.Ε.

Ε.Σ.Χ.Α.Σ.Ε. «SERENITY VILLAGE»

ΜΕΛΕΤΗΤΗΣ (Κατ. 13)

SEEMAN
ENVIRONMENTAL

SEEMAN SMART ENVIRONMENTAL
ENGINEERING AND MANAGEMENT
ΙΔΙΩΤΙΚΗ ΚΕΦΑΛΑΙΟΥΧΙΚΗ ΕΤΑΙΡΕΙΑ

Σφραγίδα - Υπογραφή

SEEMAN SMART ENVIRONMENTAL
ENGINEERING AND MANAGEMENT
ΙΔΙΩΤΙΚΗ ΚΕΦΑΛΑΙΟΥΧΙΚΗ ΕΤΑΙΡΕΙΑ
& π. SEEMAN ENVIRONMENTAL
ΑΕΦΦ. ΜΑΡΚΑΡΙΝΟΥ ΔΡ. ΑΝΘΙΣΤΑΣ
ΤΚ: 145 00 - ΤΗΛ: 211 1825207
ΑΦΜ: 860953490 - ΔΟΥ: ΚΗΘΙΣΙΑΣ

ΣΥΝΤΑΞΗ

ΕΛΕΓΧΘΗΚΕ

ΜΕΛΕΤΗΤΗΣ (Κατ. 16)

ΟΝΟΜΑΤΕΠΩΝΥΜΟ

ΥΠΟΓΡΑΦΗ

Χ. Χαροδαλιά Α.Τ.Μ.

Β. Γασκίρης Α.Τ.Μ.

ΘΕΩΡΗΘΗΚΕ

ΒΑΣΙΛΕΙΟΣ Ν. ΖΑΦΕΡΙΝΗΣ
ΔΙΠΛΩΜΑ ΑΡΧΙΤΕΚΤΟΝΙΚΗΣ ΕΠΙΧΕΙΡΗΣΗΣ
ΕΡΕΥΝΗΤΙΚΟ ΕΠΙΧΕΙΡΗΣΙΑΚΟ
ΜΕΛΟΣ Τ.Ε.Ε. ΜΗΤΡΩΟΥ 133368
ΒΕΡΕΣΣΕΟΥ 3 - ΠΑΝΑΛΙΑ - ΤΗΛ. 9431 101075
Α.Φ.Μ. 140347950 - Δ.Ο.Υ. ΤΡΙΚΑΛΩΝ

ΙΟΥΛΙΟΣ 2025