


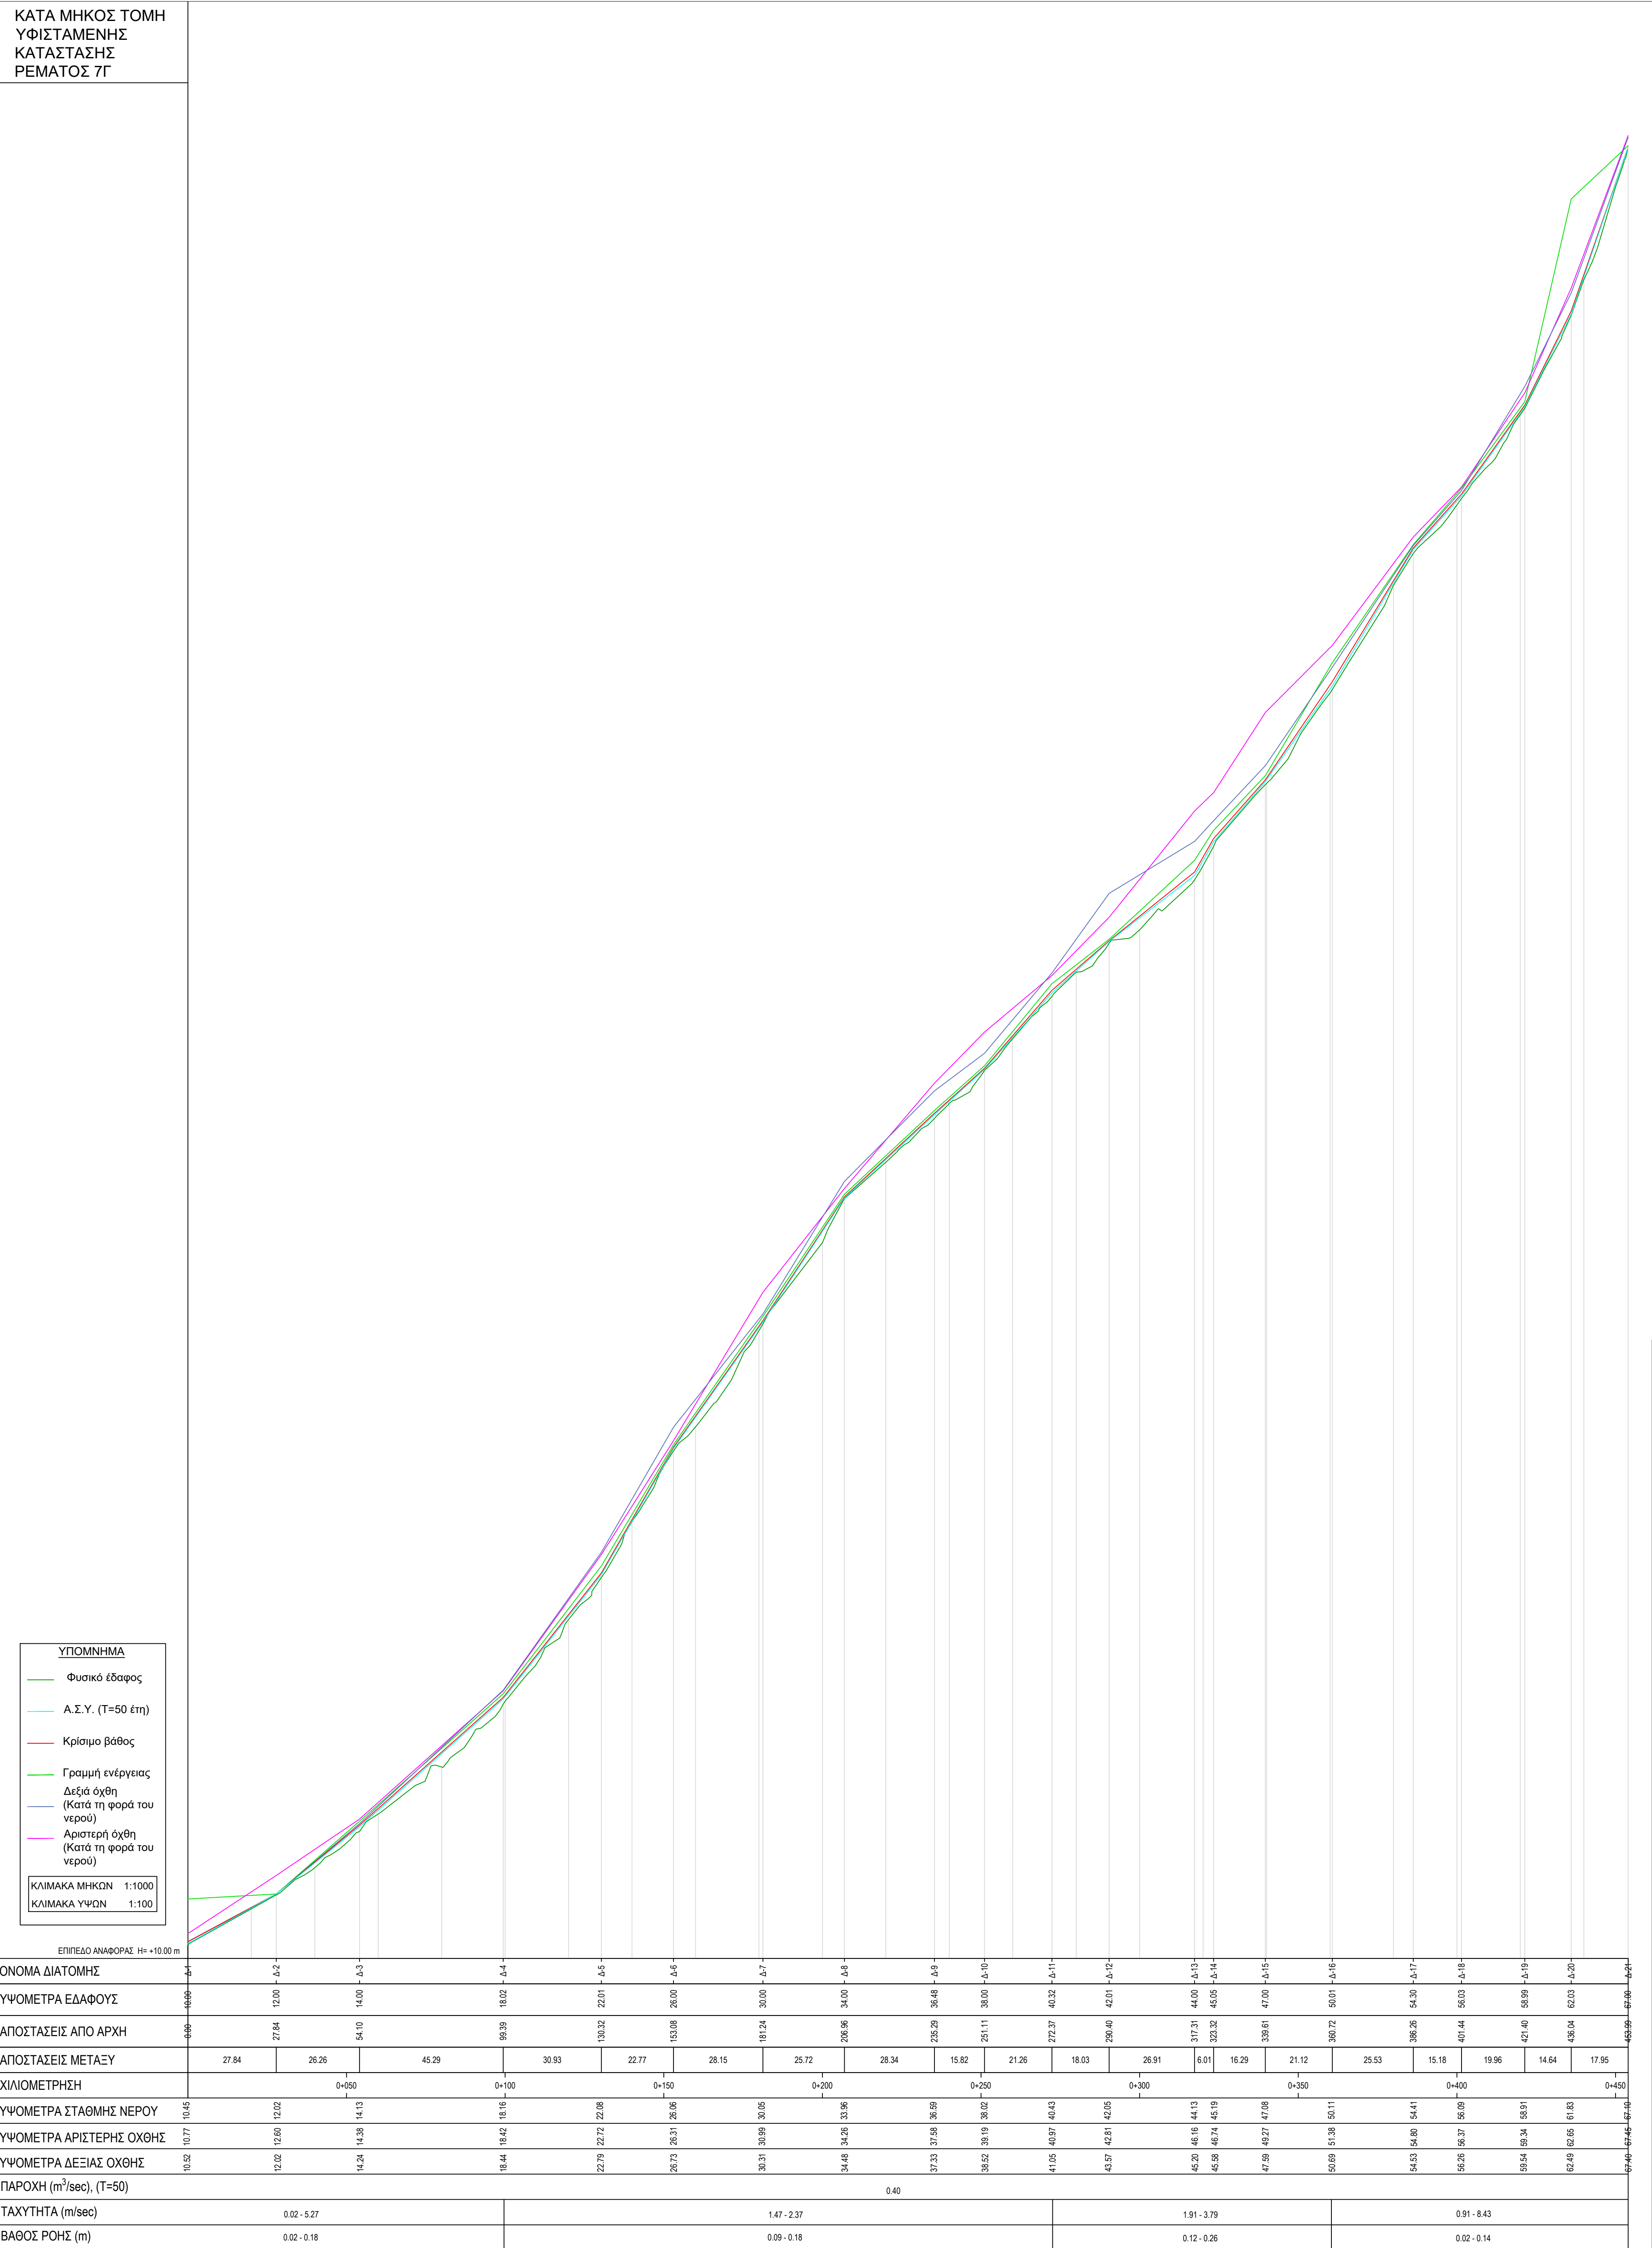

ΕΙΔΙΚΟ ΣΧΕΔΙΟ ΧΩΡΙΚΗΣ ΑΝΑΠΤΥΞΗΣ
ΣΤΡΑΤΗΓΙΚΗΣ ΕΠΕΝΔΥΣΗΣ «SERENITY VILLAGE»

ΜΕΛΕΤΗ ΟΡΙΟΘΕΤΗΣΗΣ ΥΔΑΤΟΡΕΜΑΤΩΝ ΣΤΗ
ΘΕΣΗ «ΒΛΑΧΑΠΙΚΑ» ΤΟΥ ΔΗΜΟΥ ΠΟΡΟΥ
(ΗΠΕΙΡΩΤΙΚΗ ΠΕΡΙΟΧΗ)

Αρ. Σχεδίου : Μ-Υ-P7Γ-1	ΜΗΚΟΤΟΜΗ ΥΦΙΣΤΑΜΕΝΗΣ ΚΑΤΑΣΤΑΣΗΣ ΡΕΜΑΤΟΣ 7Γ
Κλίμακα : 1:1000/1:100	
Φορέας Έργου:	HYDRA ROCK ΜΟΝΟΠΡΟΣΩΠΗ Α.Ε.
Έργο :	Ε.Σ.Χ.Α.Σ.Ε. «SERENITY VILLAGE»
ΜΕΛΕΤΗΤΗΣ (Κατ. 13) SEEMAN SMART ENVIRONMENTAL ENGINEERING AND MANAGEMENT ΙΔΙΩΤΙΚΗ ΚΕΦΑΛΑΙΟΥΧΙΚΗ ΕΤΑΙΡΕΙΑ Σφραγίδα - Υπογραφή SEEMAN SMART ENVIRONMENTAL ENGINEERING AND MANAGEMENT ΙΔΙΩΤΙΚΗ ΚΕΦΑΛΑΙΟΥΧΙΚΗ ΕΤΑΙΡΕΙΑ Α.Φ.Μ. 800955490 - Δ.Ο.Υ. ΤΡΙΚΑΛΩΝ Σφραγίδα - Υπογραφή ΒΑΣΙΛΕΙΟΣ Ν. ΖΑΦΕΡΙΝΟΣ ΔΙΠΛΩΜ. ΑΓΡΟΝΟΜΟΣ (ΠΕΡΙΣΤΡΕΦΟΜΕΝΗ) ΕΘΝΙΚΟ ΚΕΝΤΡΟ ΜΗΤΡΟΟΥ 133908 ΜΕΛΟΣ Τ.Ε.Ε. ΕΛΛΑΔΑ - ΤΗΛ. 2431 101075 Α.Φ.Μ. 140874900 - Δ.Ο.Υ. ΤΡΙΚΑΛΩΝ	