ΚΑΤΑ ΜΗΚΟΣ ΤΟΜΗ ΡΕΜΑΤΟΣ ΒΑΡΕΛΑ

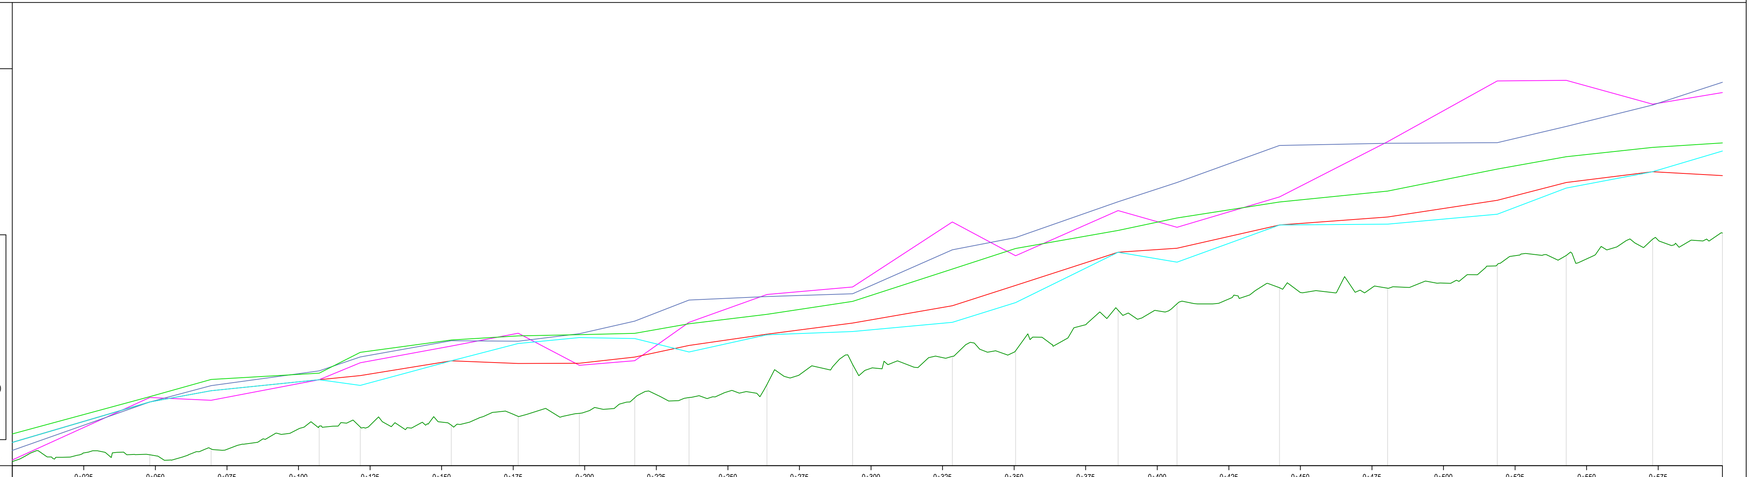

ΧΙΛΙΟΜΕΤΡΗΣΗ	0+025	0+050	0+075	0+100	0+125	0+150	0+175	0+200	0+225	0+250	0+275	0+300	0+325	0+350	0+375	0+400	0+425	0+450	0+475	0+500	0+525	0+550	0+575
ΥΨΟΜΕΤΡΑ ΕΔΑΦΟΥΣ	0.44	0.34	0.57	1.28	1.41	1.52	1.79	1.87	2.48	2.59	3.18	3.40	3.78	3.97	4.93	5.41	5.83	6.05	6.22	6.38	7.34	7.23	7.88

ΟΝΟΜΑ ΔΙΑΤΟΜΗΣ	Δ-22	Δ-21	Δ-20	Δ-19	Δ-18	Δ-17	Δ-16	Δ-15	Δ-14	Δ-13	Δ-12	Δ-11	Δ-10	Δ-9	Δ-8	Δ-7	Δ-6	Δ-5	Δ-4	Δ-3	Δ-2	Δ-1
ΑΠΟΣΤΑΣΕΙΣ ΑΠΟ ΑΡΧΗ	0.00	48.07	69.47	107.24	121.59	153.38	176.73	198.10	217.46	236.43	263.65	293.59	328.42	350.50	386.34	406.91	442.70	480.47	518.77	542.87	573.05	597.44
ΑΠΟΣΤΑΣΕΙΣ ΜΕΤΑΞΥ	48.07	21.40	37.77	14.34	31.80	23.34	21.37	19.36	18.97	27.22	29.94	34.83	22.08	35.85	20.57	35.79	37.77	38.30	24.10	30.18	24.39	
ΥΨΟΜΕΤΡΑ ΣΤΑΘΜΗΣ ΝΕΡΟΥ	0.81	2.22	2.62	3.00	2.80	3.66	4.27	4.47	4.44	3.97	4.57	4.68	5.01	5.69	7.46	7.11	8.41	8.44	8.75	9.70	10.27	10.93
ΥΨΟΜΕΤΡΑ ΑΡΙΣΤΕΡΗΣ ΟΧΘΗΣ	0.00	2.38	2.28	3.00	3.59	4.18	4.63	3.50	3.67	3.00	5.98	6.24	8.51	7.33	8.91	8.33	8.39	11.32	13.45	13.47	12.63	13.04
ΥΨΟΜΕΤΡΑ ΔΕΞΙΑΣ ΟΧΘΗΣ	0.53	2.22	2.79	3.33	3.80	4.36	4.34	4.61	5.05	5.78	5.91	6.01	7.54	7.97	9.22	9.90	11.19	11.27	11.29	11.85	12.60	13.40

ΠΑΡΟΧΗ (m^3/sec), (T=50)	83.00			
ΤΑΧΥΤΗΤΑ (m/sec)	1.55 - 4.76	3.75 - 6.10	3.97 - 5.57	2.36 - 4.64
ΒΑΘΟΣ ΡΟΗΣ (m)	0.68 - 2.71	1.58 - 2.21	1.70 - 2.50	2.42 - 3.08

ΕΙΔΙΚΟ ΣΧΕΔΙΟ ΧΩΡΙΚΗΣ ΑΝΑΠΤΥΞΗΣ ΣΤΡΑΤΗΓΙΚΗΣ ΕΠΕΝΔΥΣΗΣ «SERENITY VILLAGE»

ΜΕΛΕΤΗ ΟΡΙΟΘΕΤΗΣΗΣ ΥΔΑΤΟΡΕΜΑΤΩΝ ΣΤΗ ΘΕΣΗ «ΜΕΤΟΧΙ» ΤΟΥ ΔΗΜΟΥ ΕΡΜΙΟΝΙΔΑΣ

Αρ. Σχεδίου : Μ.ΥΦ.ΒΑΡ	ΜΗΚΟΤΟΜΗ ΥΦΙΣΤΑΜΕΝΗΣ ΚΑΤΑΣΤΑΣΗΣ ΡΕΜΑΤΟΣ ΒΑΡΕΛΑ
Κλίμακα : 1:1000/1:100	
Φορέας Έργου:	HYDRA ROCK ΜΟΝΟΠΡΟΣΩΠΗ Α.Ε.
Έργο :	Ε.Σ.Χ.Α.Σ.Ε. «SERENITY VILLAGE»

ΜΕΛΕΤΗΤΗΣ (Κατ. 13)

SEEMAN SMART ENVIRONMENTAL ENGINEERING AND MANAGEMENT ΙΔΙΩΤΙΚΗ ΚΕΦΑΛΑΙΟΥΧΙΚΗ ΕΤΑΙΡΕΙΑ

Σφραγίδα - Υπογραφή

SEEMAN SMART ENVIRONMENTAL ENGINEERING AND MANAGEMENT ΙΔΙΩΤΙΚΗ ΚΕΦΑΛΑΙΟΥΧΙΚΗ ΕΤΑΙΡΕΙΑ
Δ.τ. SEEMAN ENVIRONMENTAL
ΛΕΩΦ. ΜΑΡΑΘΩΝΟΣ 99, ΑΝΟΙΞΗ
ΤΚ: 145 69 - ΤΗΛ.: 211 1825207
ΑΦΜ: 800953490 - ΔΟΥ: ΚΗΦΙΣΙΑΣ

ΣΥΝΤΑΞΗ		ΕΛΕΓΧΘΗΚΕ
ΟΝΟΜΑΤΕΠΩΝΥΜΟ	ΥΠΟΓΡΑΦΗ	
Χ. Χαρδαλιά Α.Τ.Μ.		ΘΕΩΡΗΘΗΚΕ
Β. Τσακίρης Α.Τ.Μ.		

ΜΕΛΕΤΗΤΗΣ (Κατ. 16)

ΒΑΣΙΛΕΙΟΣ Ν. ΖΑΦΕΙΡΗΣ
ΔΙΠΛΩΜ. ΑΓΡΟΝΟΜΟΣ ΓΕΩΠΟΝΟΣ - ΜΠΑΛΙΑΝΟΣ
ΕΓΚΕΚΡΙΜΕΝΟΣ ΜΕΛΕΤΗΤΗΣ
ΜΕΛΟΣ Τ.Ε.Ε. ΑΡ.ΜΗΤΡΩΟΥ 133366
ΘΕΝΔΕΛΟΥ 7 - ΚΑΡΔΙΤΣΑ - ΤΗΛ. 2431 101075
Α.Φ.Μ. 140967990 - Δ.Ο.Υ. ΤΡΙΚΑΛΩΝ

ΙΟΥΛΙΟΣ 2025