


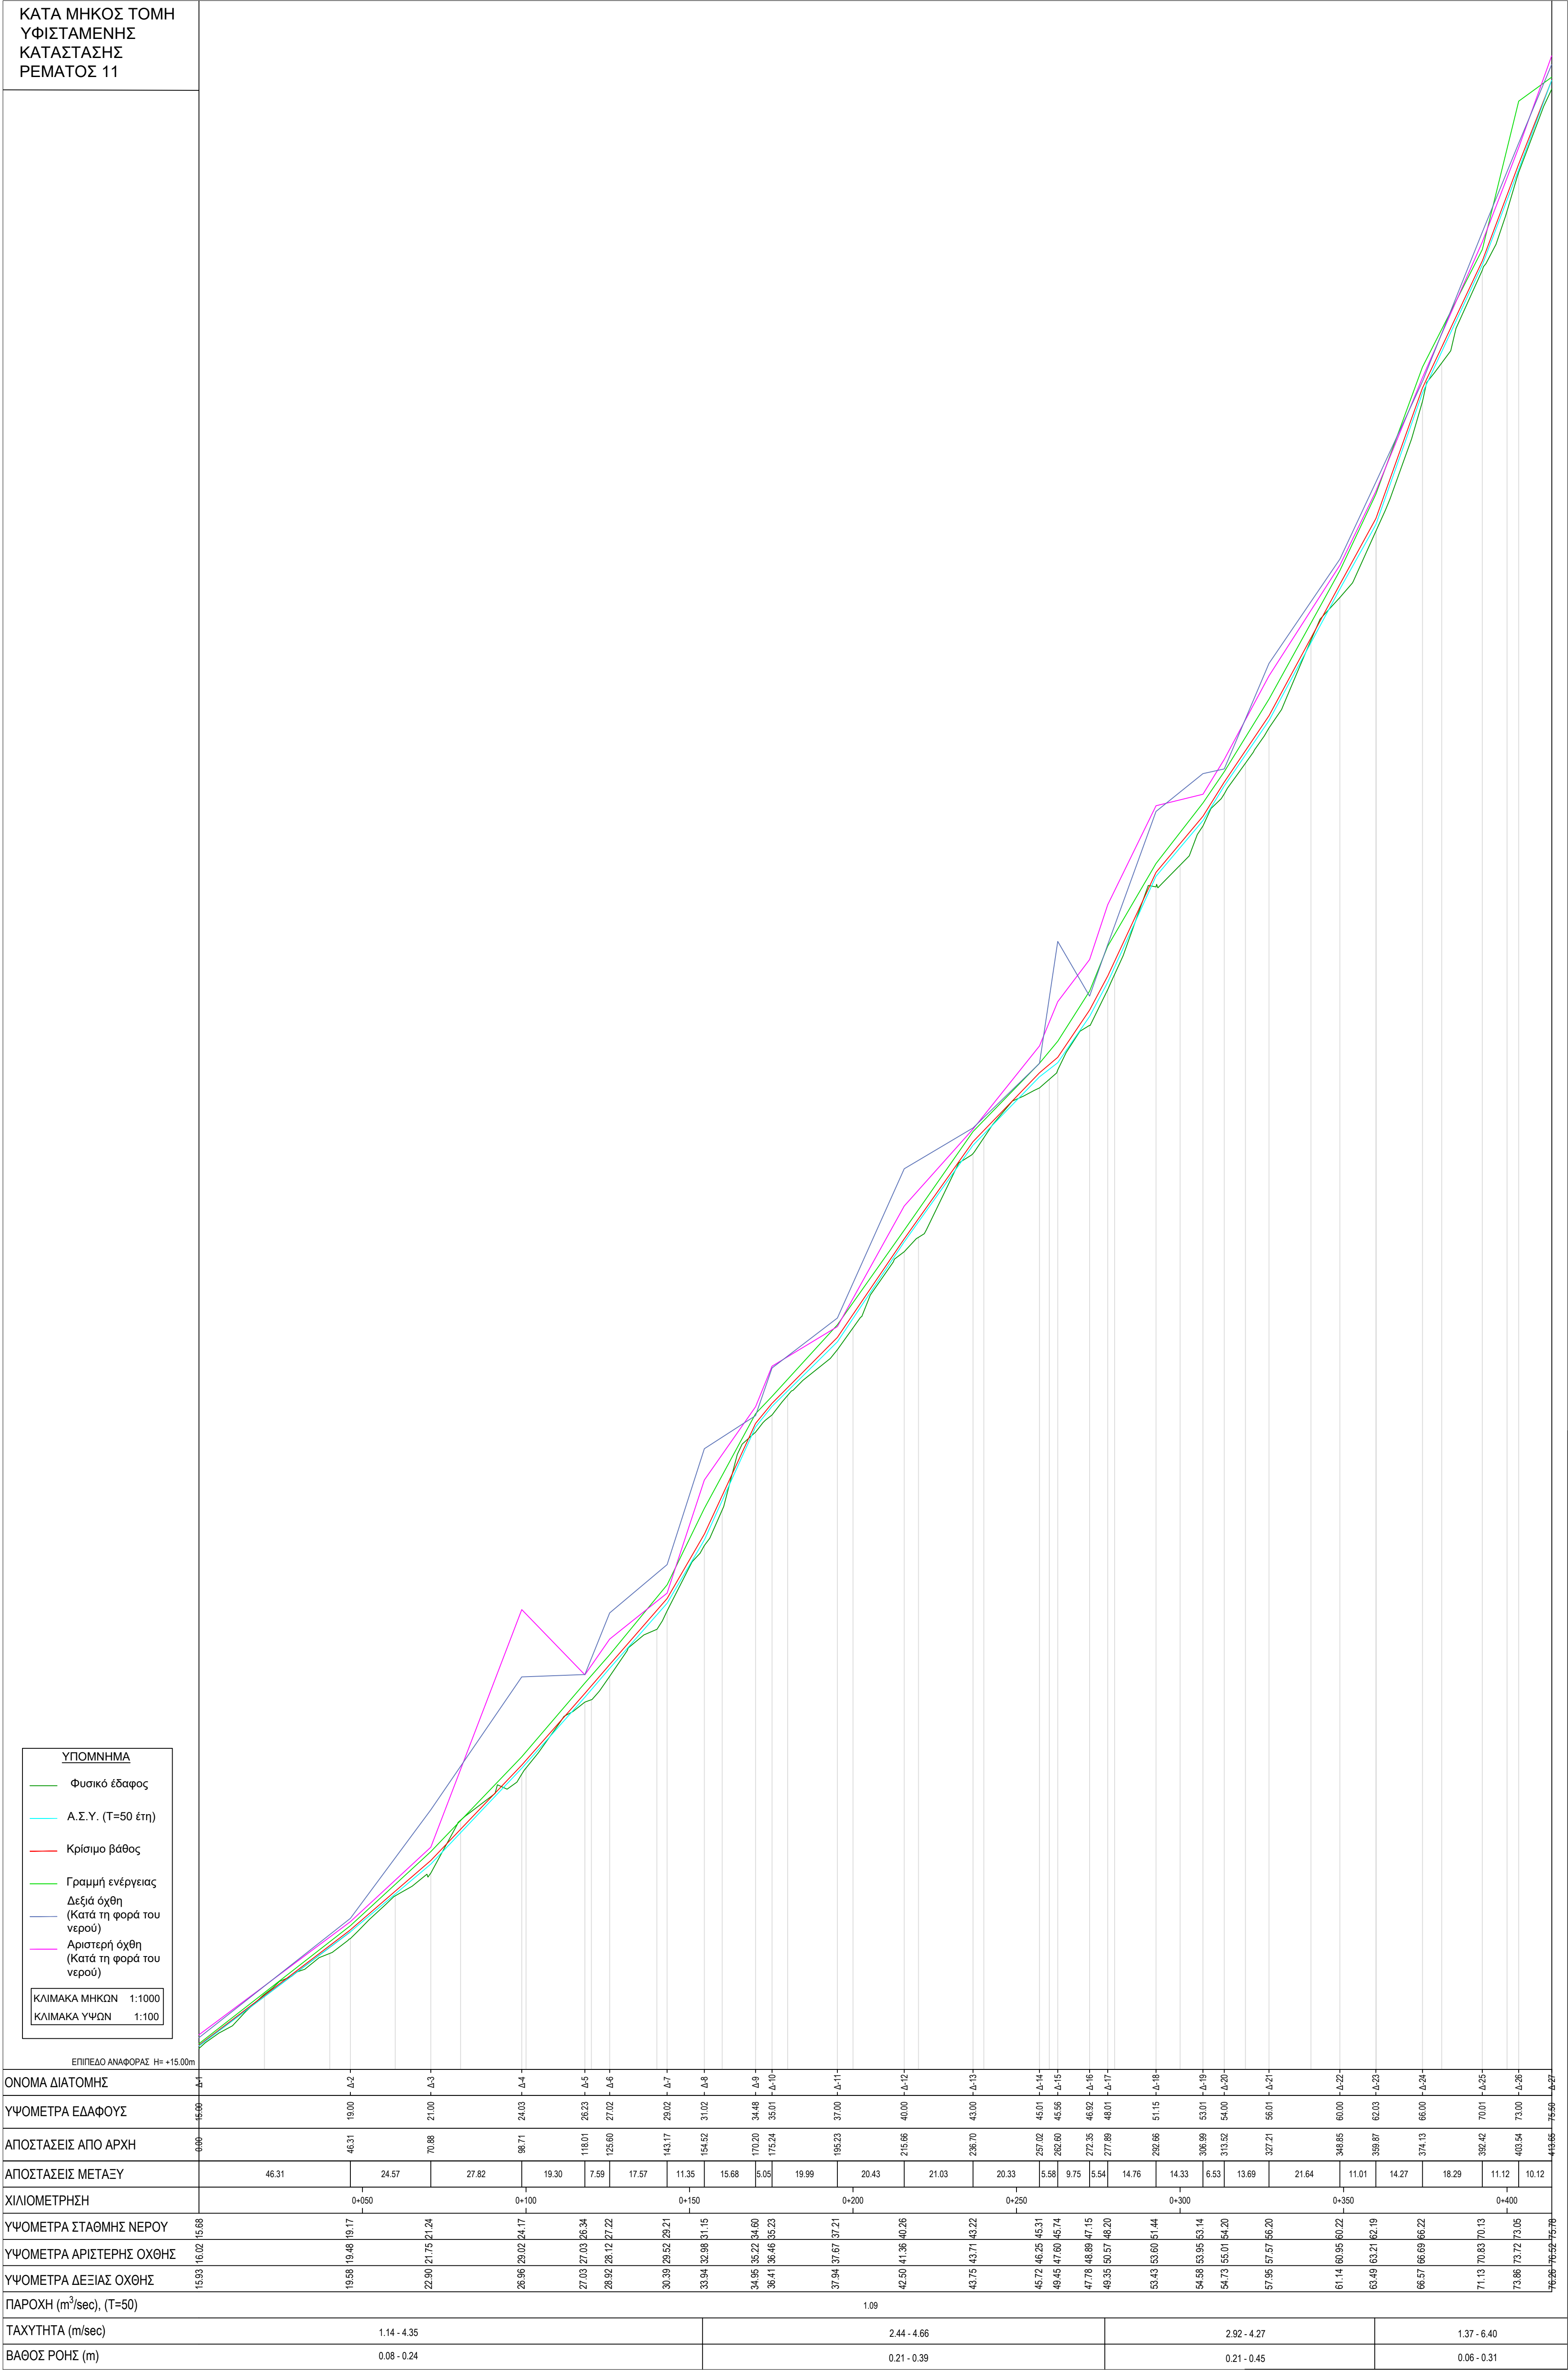

ΕΙΔΙΚΟ ΣΧΕΔΙΟ ΧΩΡΙΚΗΣ ΑΝΑΠΤΥΞΗΣ
ΣΤΡΑΤΗΓΙΚΗΣ ΕΠΕΝΔΥΣΗΣ «SERENITY VILLAGE»

ΜΕΛΕΤΗ ΟΡΙΟΘΕΤΗΣΗΣ ΥΔΑΤΟΡΕΜΑΤΩΝ ΣΤΗ
ΘΕΣΗ "ΒΛΑΧΑΪΚΑ" ΤΟΥ ΔΗΜΟΥ ΠΟΡΟΥ
(ΗΠΕΙΡΩΤΙΚΗ ΠΕΡΙΟΧΗ)

Αρ. Σχεδίου : M-P11-1

ΜΗΚΟΤΟΜΗ ΡΕΜΑΤΟΣ 11

Κλίμακα : 1:1000/1:100

Φορέας Έργου: HYDRA ROCK ΜΟΝΟΠΡΟΣΩΠΗ Α.Ε.

Έργο : Ε.Σ.Χ.Α.Σ.Ε. «SERENITY VILLAGE»

ΜΕΛΕΤΗΤΗΣ (Κατ. 13)

Σφραγίδα - Υπογραφή

SEEMAN ENVIRONMENTAL

SEEMAN SMART ENVIRONMENTAL
ENGINEERING AND MANAGEMENT
ΙΔΙΩΤΙΚΗ ΚΕΦΑΛΑΙΟΥΧΙΚΗ ΕΤΑΙΡΕΙΑ

ΣΥΝΤΑΞΗ

ΕΛΕΓΧΘΗΚΕ

ΜΕΛΕΤΗΤΗΣ (Κατ. 16)

ΟΝΟΜΑΤΕΠΩΝΥΜΟ

ΥΠΟΓΡΑΦΗ

Χ. Χαρδαλιά Α.Τ.Μ.

Β. Τσακίρης Α.Τ.Μ.

ΘΕΩΡΗΘΗΚΕ

ΒΑΣΙΛΕΙΟΣ Ν. ΖΑΦΕΙΡΗΣ
ΔΙΠΛΩΜ. ΑΓΡΟΝΟΜΟΣ (ΠΕΡΙΣΤΡΟΦΗ ΜΗΧΑΝΙΚΟΣ)
ΕΦΚΟΜ/ΜΕΛΕΤΗ/ΕΠΙΧΕΙΡΗΣΗ
ΜΕΛΟΣ Τ.Ε.Ε. (ΠΡΩΤΟ ΜΗΤΡΩΟ) 133398
ΒΕΝΙΖΕΛΟΥ 1, ΠΑΝΑ - ΤΗΛ. 241 101075
Α.Φ.Μ. 940597990 - Δ.Ο.Υ. ΤΡΙΚΑΛΩΝ

ΙΟΥΛΙΟΣ 2025